

ISTITUTO TECNICO INDUSTRIALE "N. BALDINI"  
VIA G. MARCONI n°2 - RAVENNA

LAVORI DI SOSTITUZIONE DI INFISSI ESTERNI DI EDIFICI SCOLASTICI  
PROVINCIALI (ITI "N. BALDINI" DI RAVENNA, ITC "G. GINANNI" DI  
RAVENNA, ITIP "L. BUCCI" DI FAENZA)

**PROGETTO DEFINITIVO-ESECUTIVO**

Presidente: Sig. Michele De Pascale	Consigliere delegato Pubblica Istruzione - Edilizia Scolastica - Patrimoni: Sig.ra Maria Luisa Martinez
Dirigente responsabile del Settore: Ing. Paolo Nobile	Responsabile del Servizio.: Arch. Giovanna Garzanti


RESPONSABILE UNICO DEL PROCEDIMENTO:	Ing. Paolo Nobile	Documento firmato digitalmente
PROGETTISTA COORDINATORE:	Ing. Marco Conti	Documento firmato digitalmente
COORDINATORE PER LA SICUREZZA IN FASE DI PROGETTAZIONE:	Ing. Marco Conti	Firmato
PROGETTISTI OPERE MURARIE:	Ing. Marco Conti, Geom. Sara Vergallo, Antonio Mancini	Firmato
COLLABORATORI ALLA PROGETTAZIONE:	Fulvio Baldini	
ELABORAZIONE GRAFICA:	Geom. Sara Vergallo	

0	EMMISSIONE	S.V.	M.C. - P.N.	P.N.	31/07/2020
Rev.	Descrizione	Redatto:	Controllato:	Approvato:	Data:

**STRALCIO PIANTA PIANO PRIMO**  
**STRALCIO PIANTA PIANO SECONDO**


Elaborato num:	Revisione:	Data:	Scala:	Nome file:
B01A	0	31/07/2020	1:250	Tav.B01A_Piante ITI.dwg

**PARCHEGGIO STADIO**

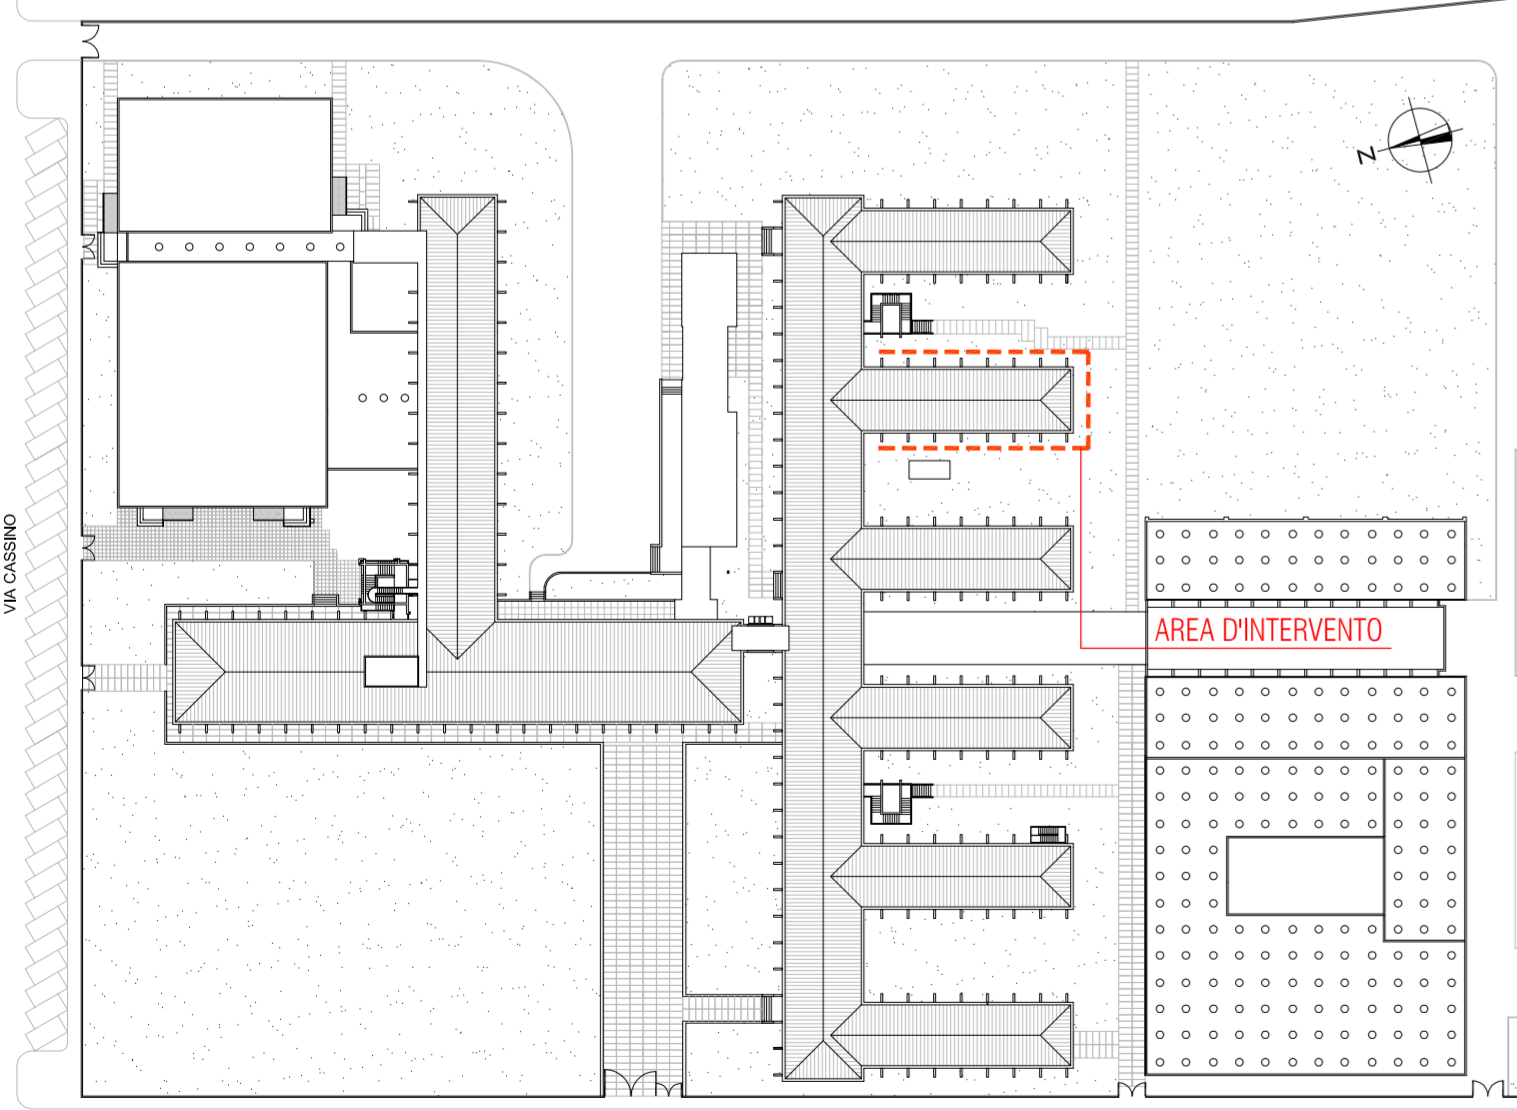


PIANTA DI RIFERIMENTO SCALA 1:1000

**LEGENDA**  
 INFISSO DA SOSTITUIRE

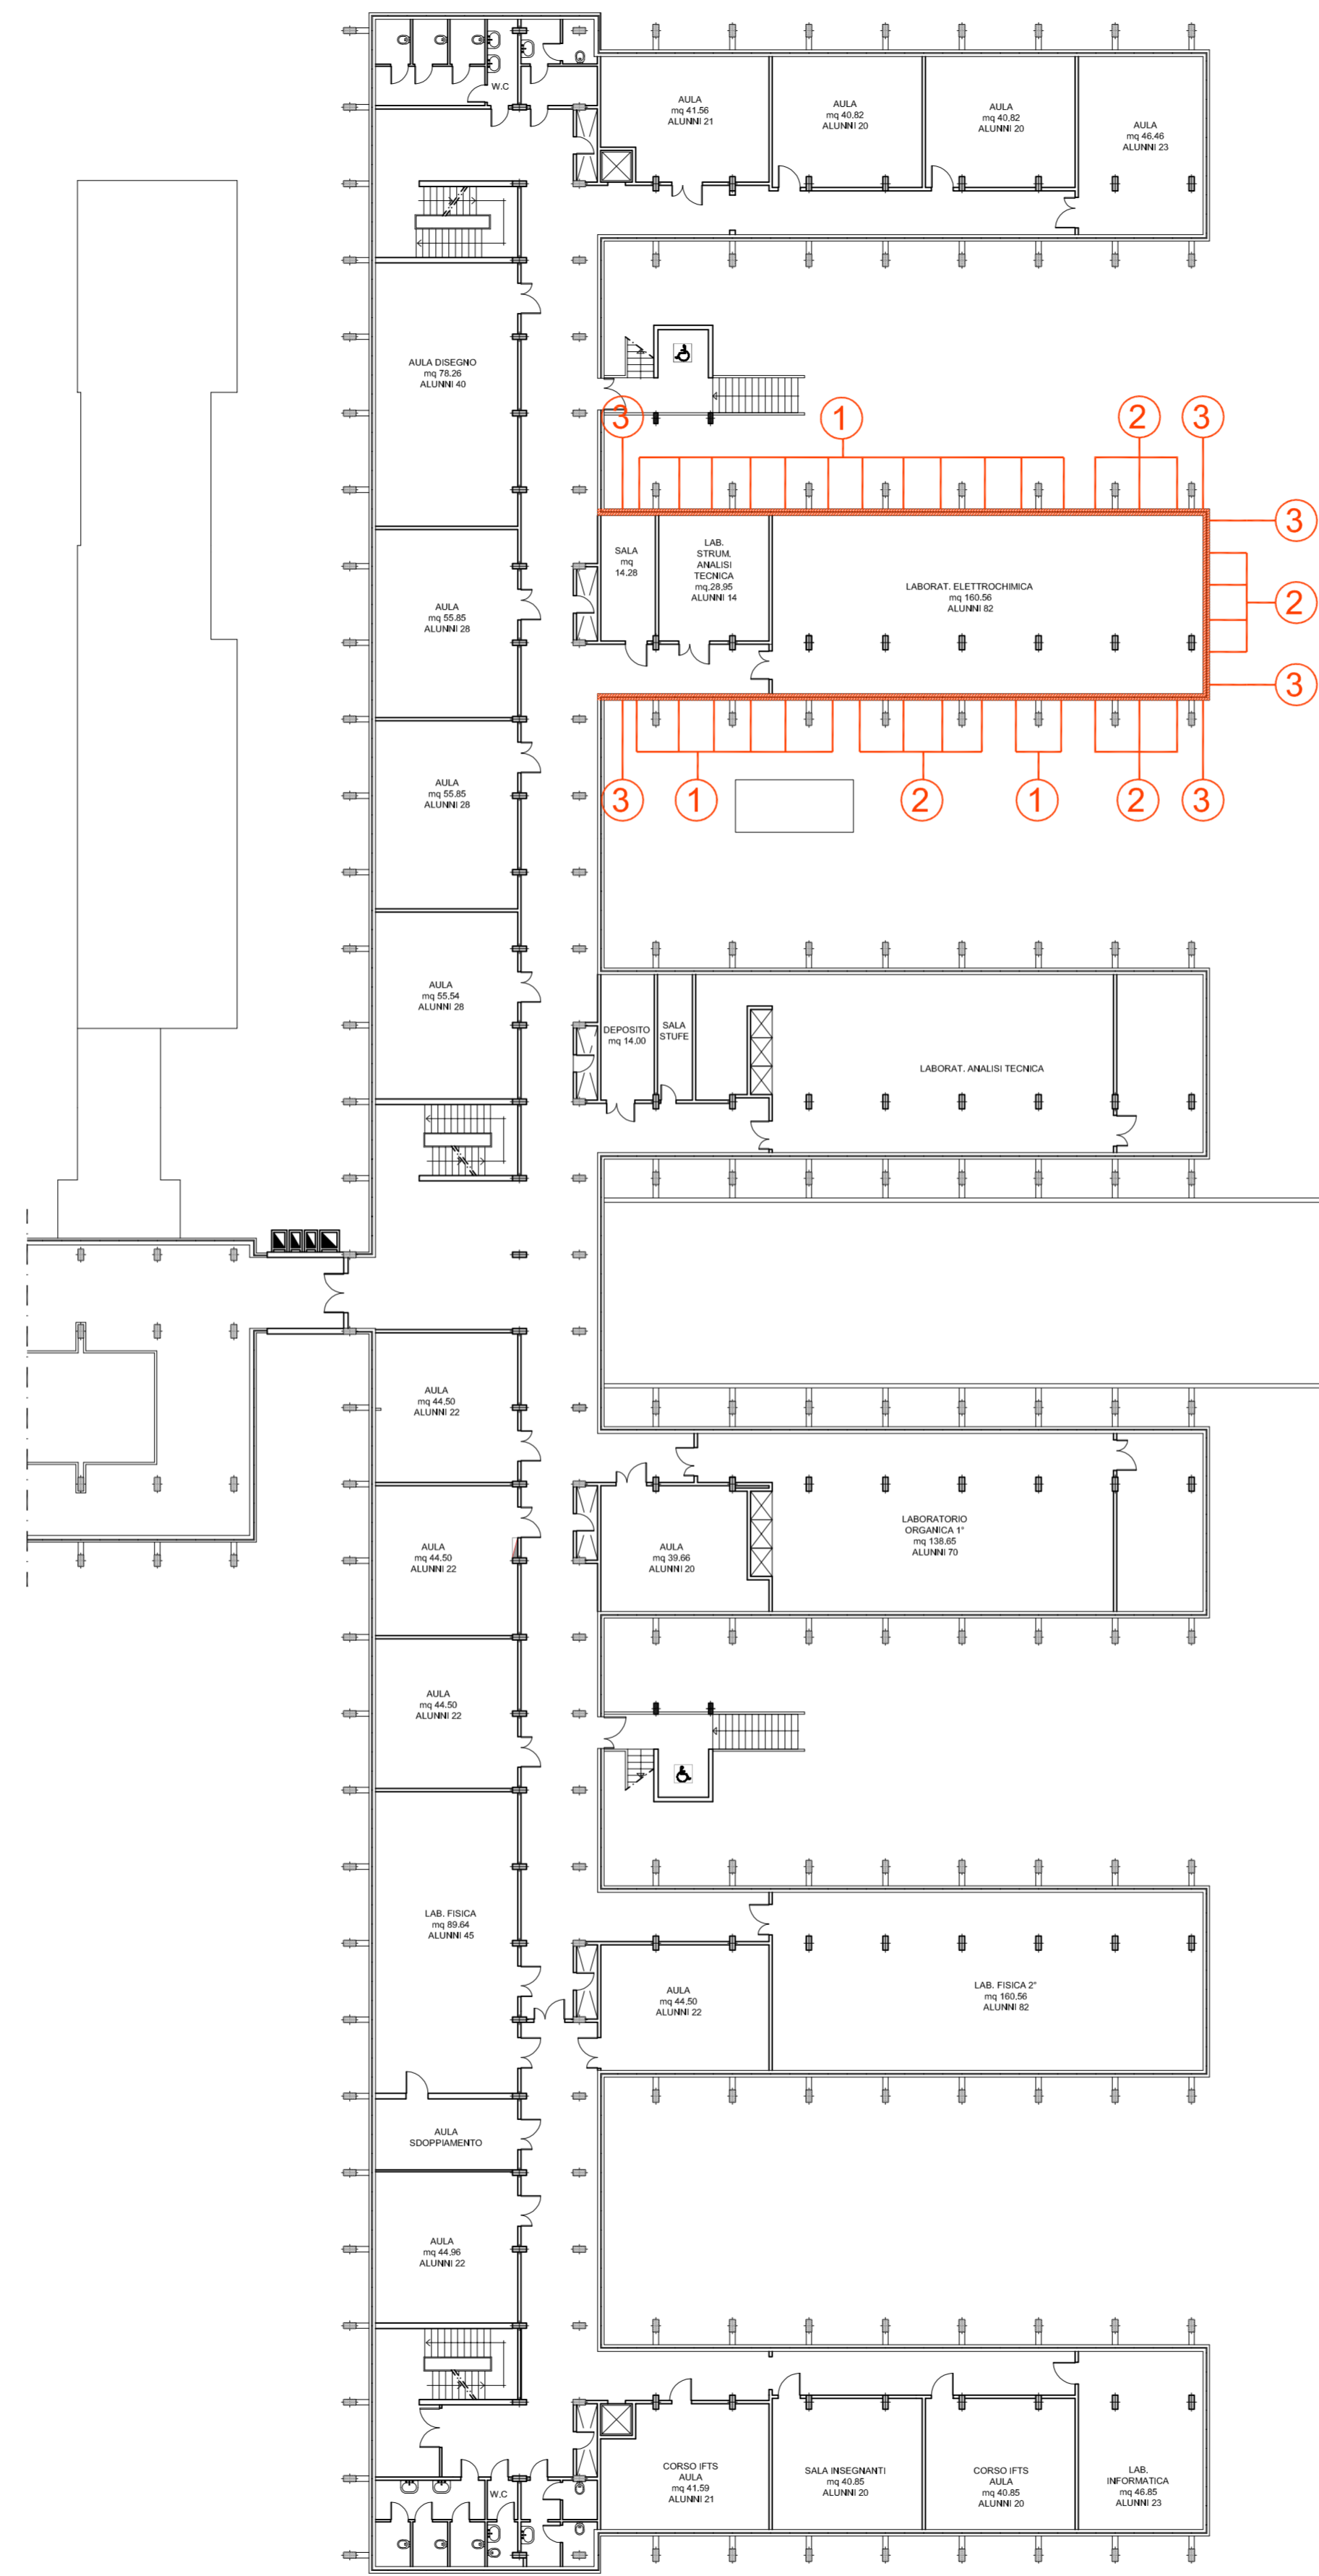

STRALCIO PIANTA PIANO PRIMO

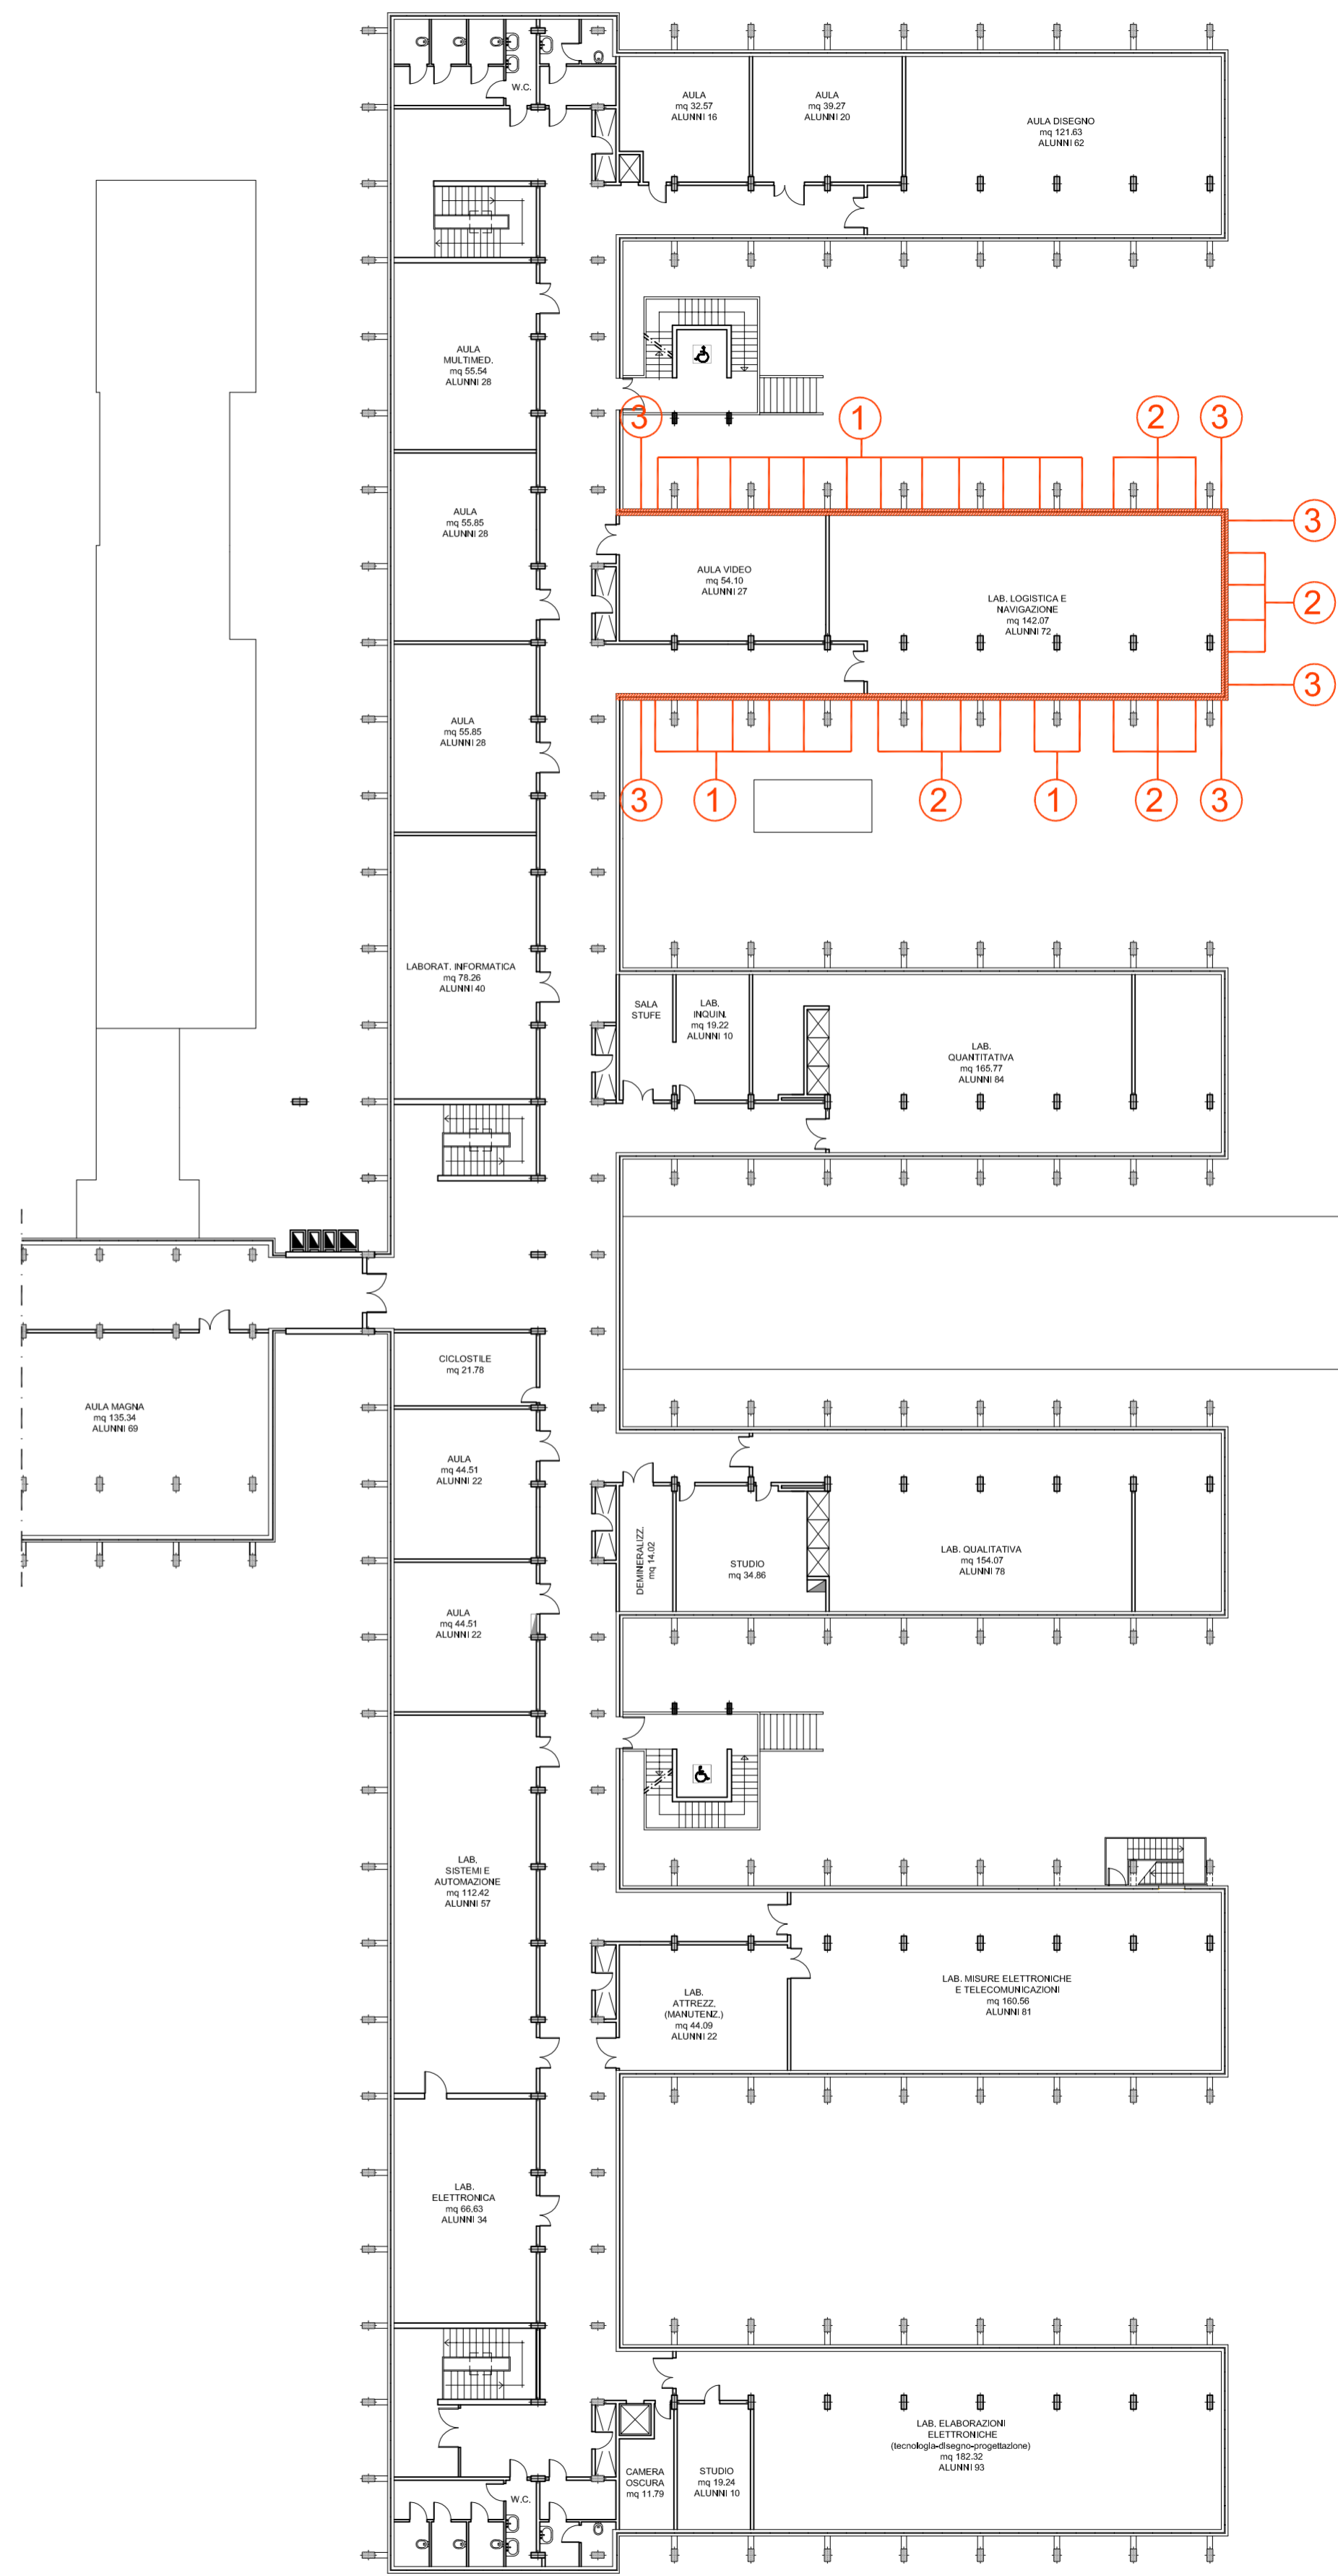

STRALCIO PIANTA PIANO SECONDO