

ISTITUTO TECNICO INDUSTRIALE E PROFESSIONALE "L.BUCCI"
 Via San Giovanni Battista n°11 - FAENZA (RA)

LAVORI DI SOSTITUZIONE DI INFISSI ESTERNI DI EDIFICI SCOLASTICI PROVINCIALI (ITI "N. BALDINI" DI RAVENNA, ITC "G. GINANNI" DI RAVENNA, ITIP "L. BUCCI" DI FAENZA)

PROGETTO DEFINITIVO-ESECUTIVO

Presidente: Sig. Michele De Pascale	Consigliere delegato Pubblica Istruzione - Edilizia Scolastica - Patrimonio: Sig.ra Maria Luisa Martinez
Dirigente responsabile del Settore: Ing. Paolo Nobile	Responsabile del Servizio.: Arch. Giovanna Garzanti


RESPONSABILE UNICO DEL PROCEDIMENTO:	Ing. Paolo Nobile	Documento firmato digitalmente
PROGETTISTA COORDINATORE:	Ing. Marco Conti	Documento firmato digitalmente
COORDINATORE PER LA SICUREZZA IN FASE DI PROGETTAZIONE:	Ing. Marco Conti	Firmato
PROGETTISTI OPERE MURARIE:	Ing. Marco Conti, Geom. Sara Vergallo, Antonio Mancini	Firmato
COLLABORATORI ALLA PROGETTAZIONE:	Fulvio Baldini	
ELABORAZIONE GRAFICA:	Geom. Sara Vergallo	

0	EMMISSIONE	S.V.	M.C. - P.N.	P.N.	31/07/2020
Rev.	Descrizione	Redatto:	Controllato:	Approvato:	Data:


TITOLO ELABORATO:

PIANTA PIANI TERRA, PRIMO, SECONDO


Elaborato num:	Revisione:	Data:	Scala:	Nome file:
B01C	0	31/07/2020	1:200	Tav.B01C_Piante Bucci.dwg

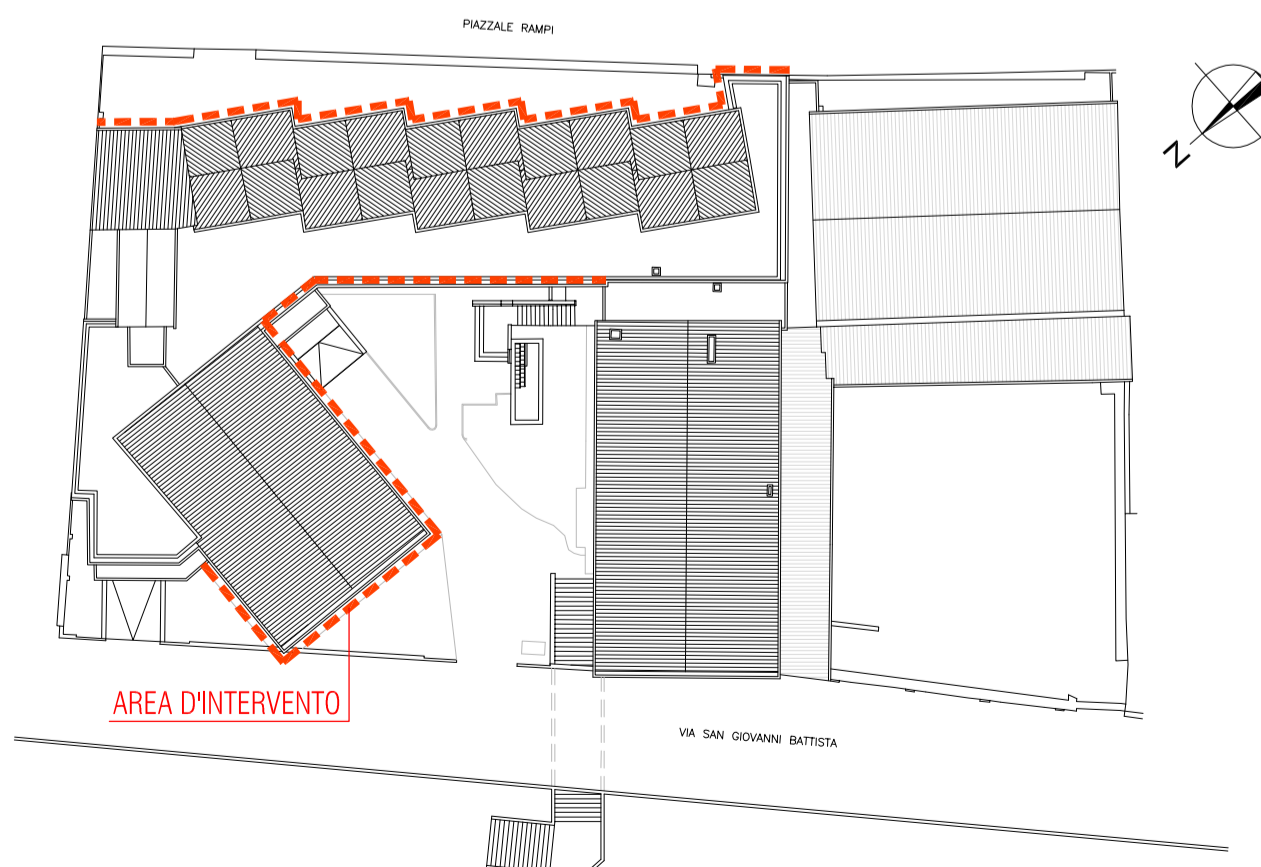


PIANTA DI RIFERIMENTO SCALA 1:500

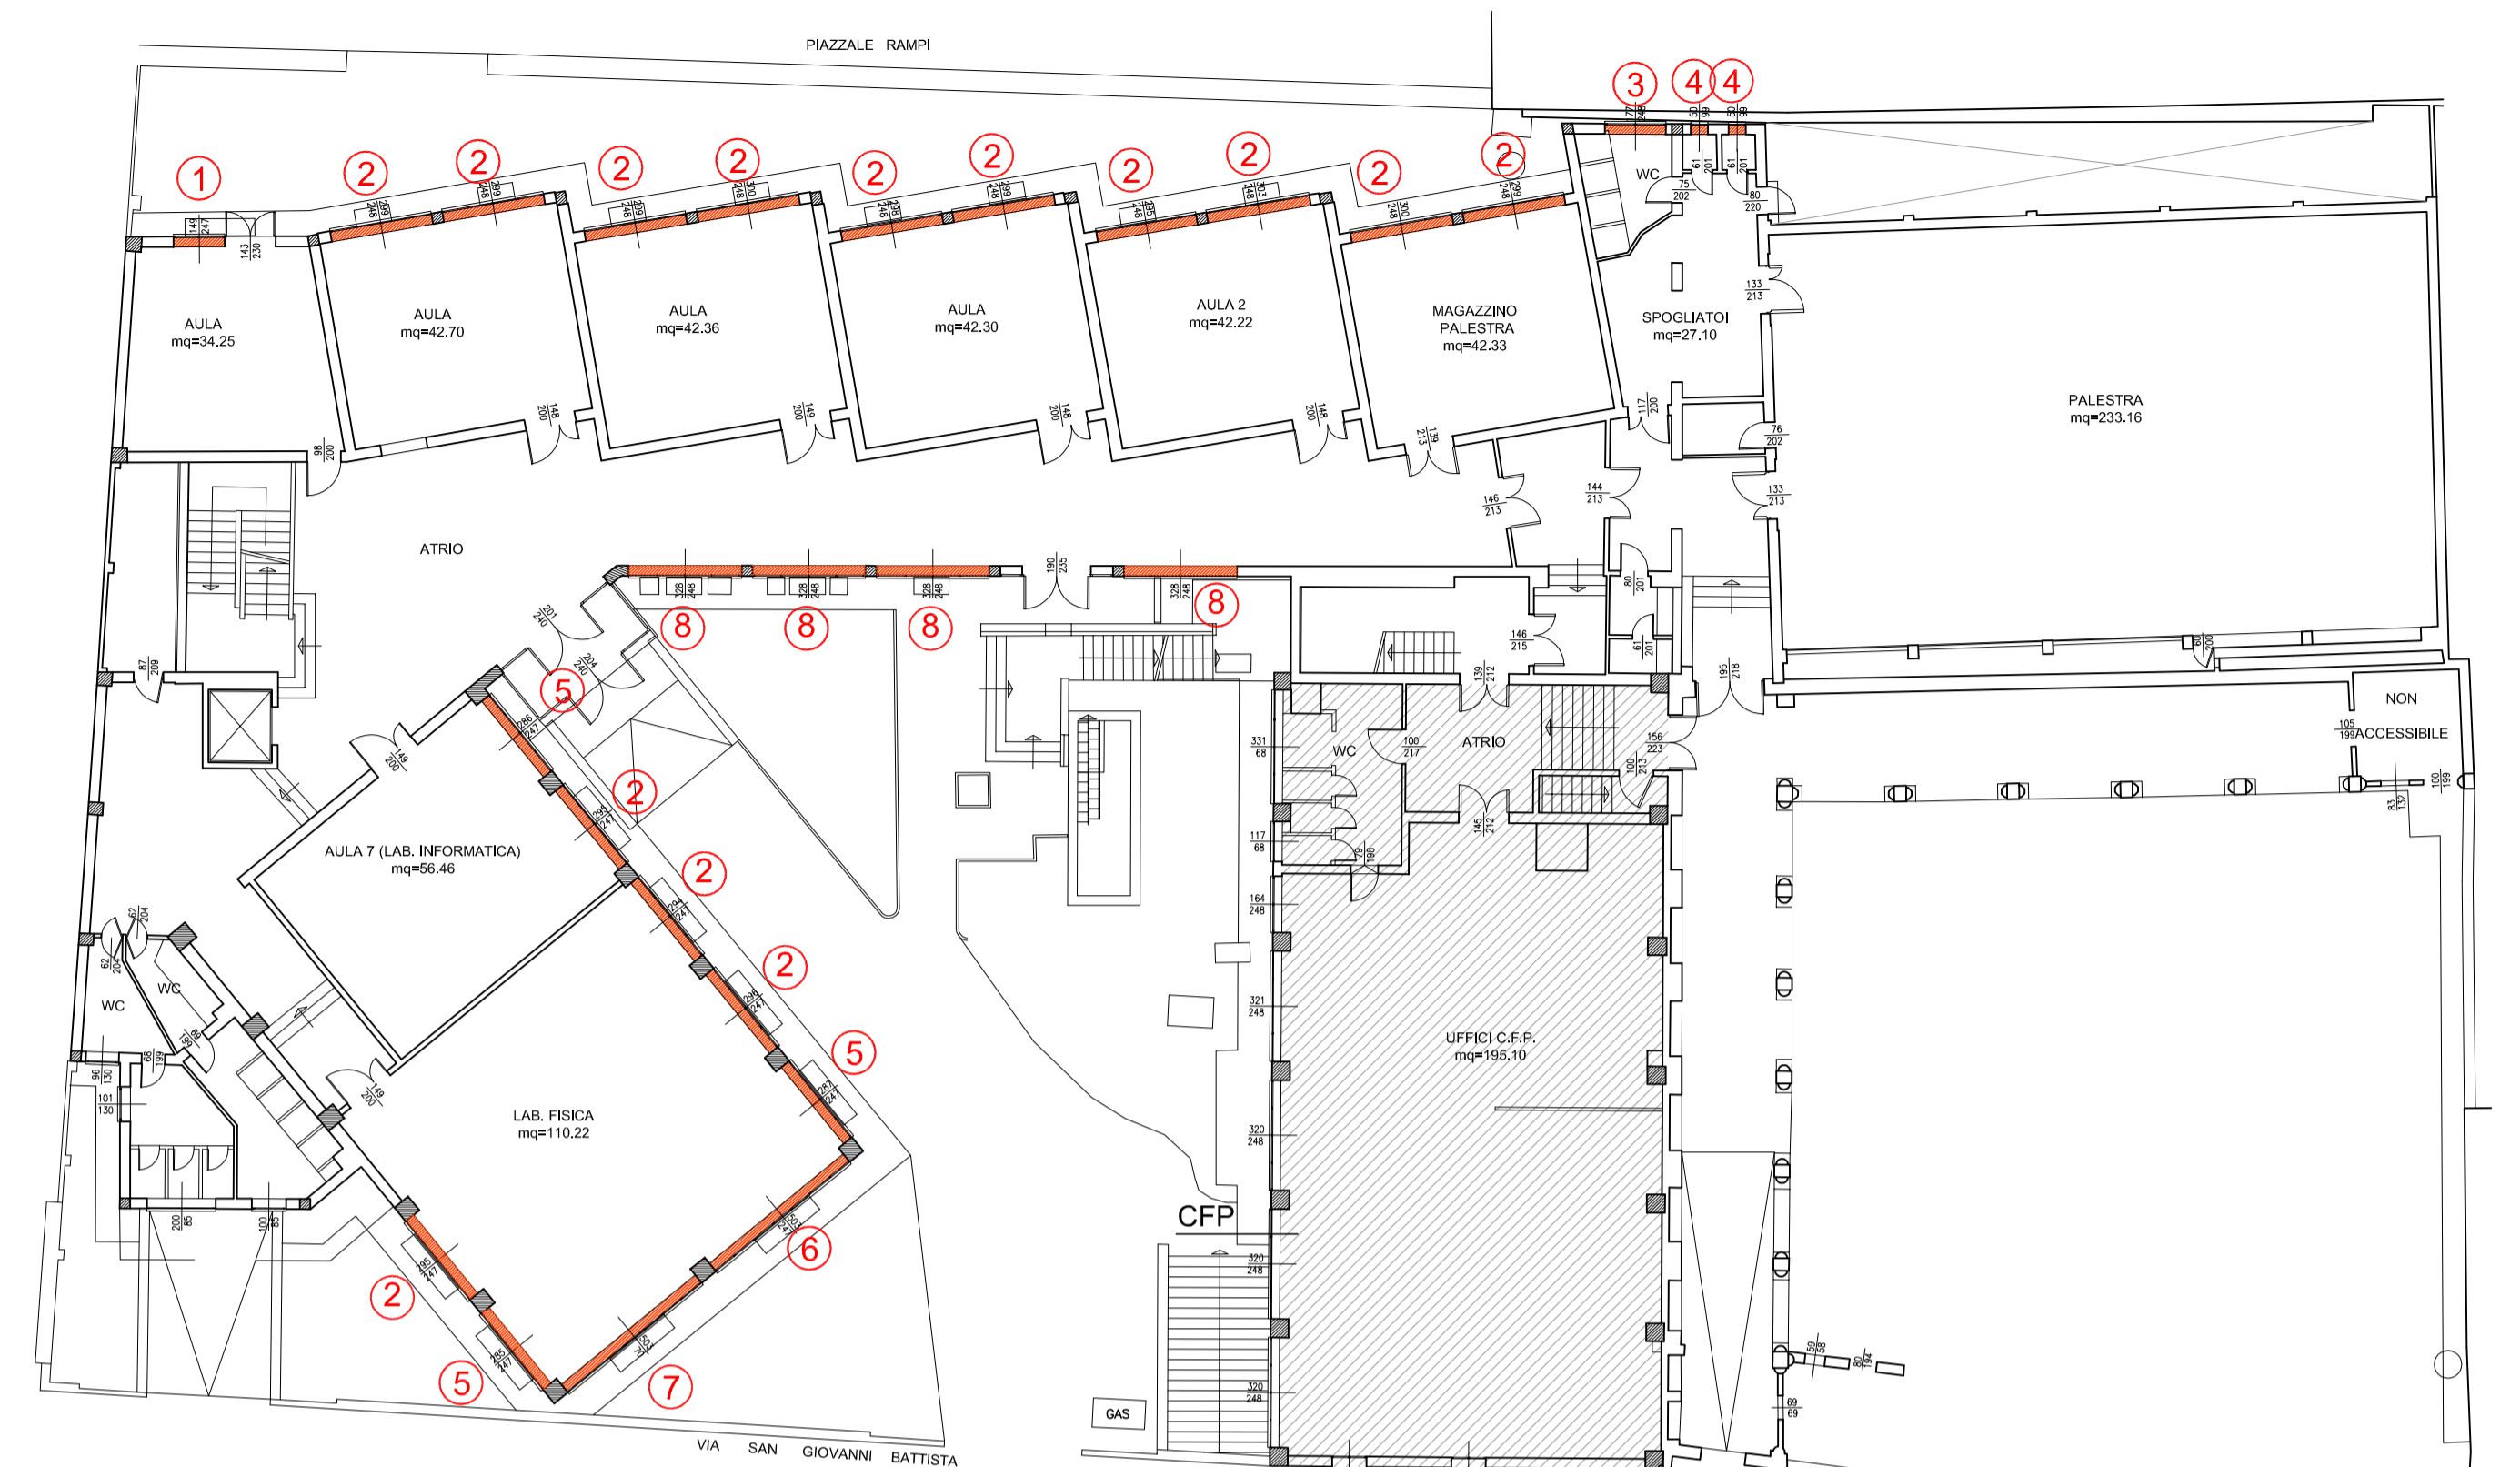

PIANTA PIANO TERRA

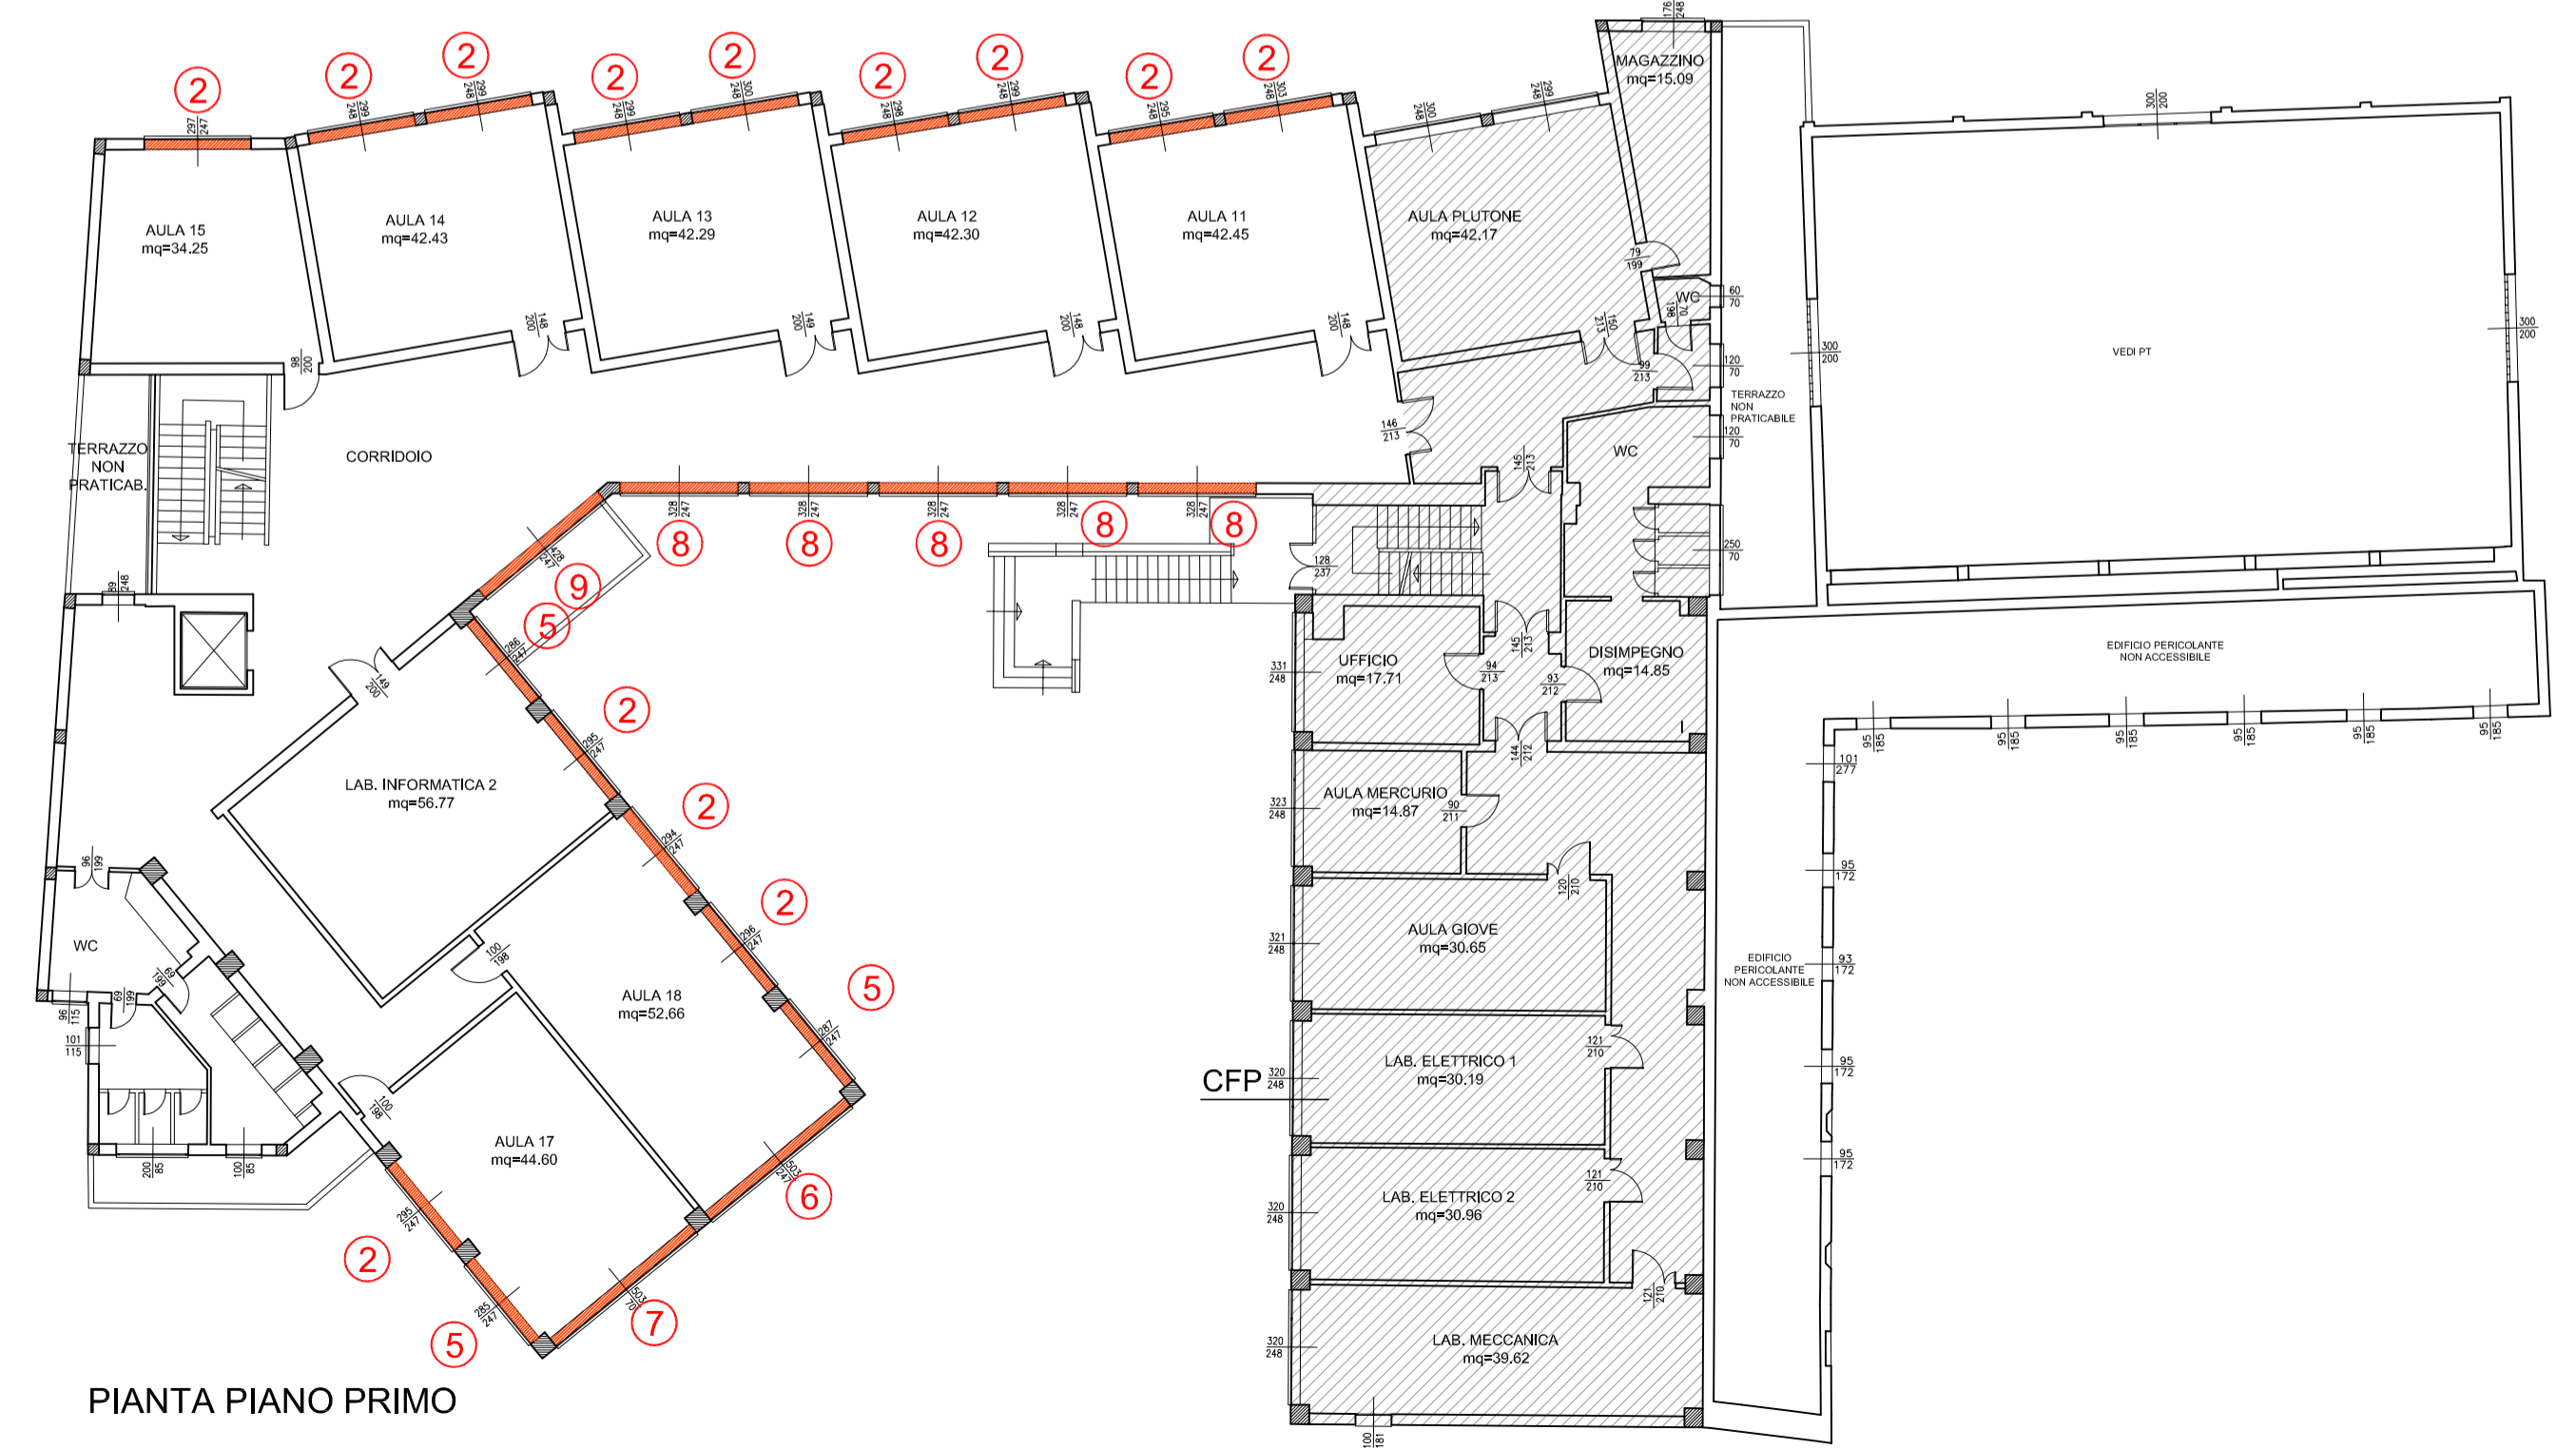

PIANTA PIANO PRIMO

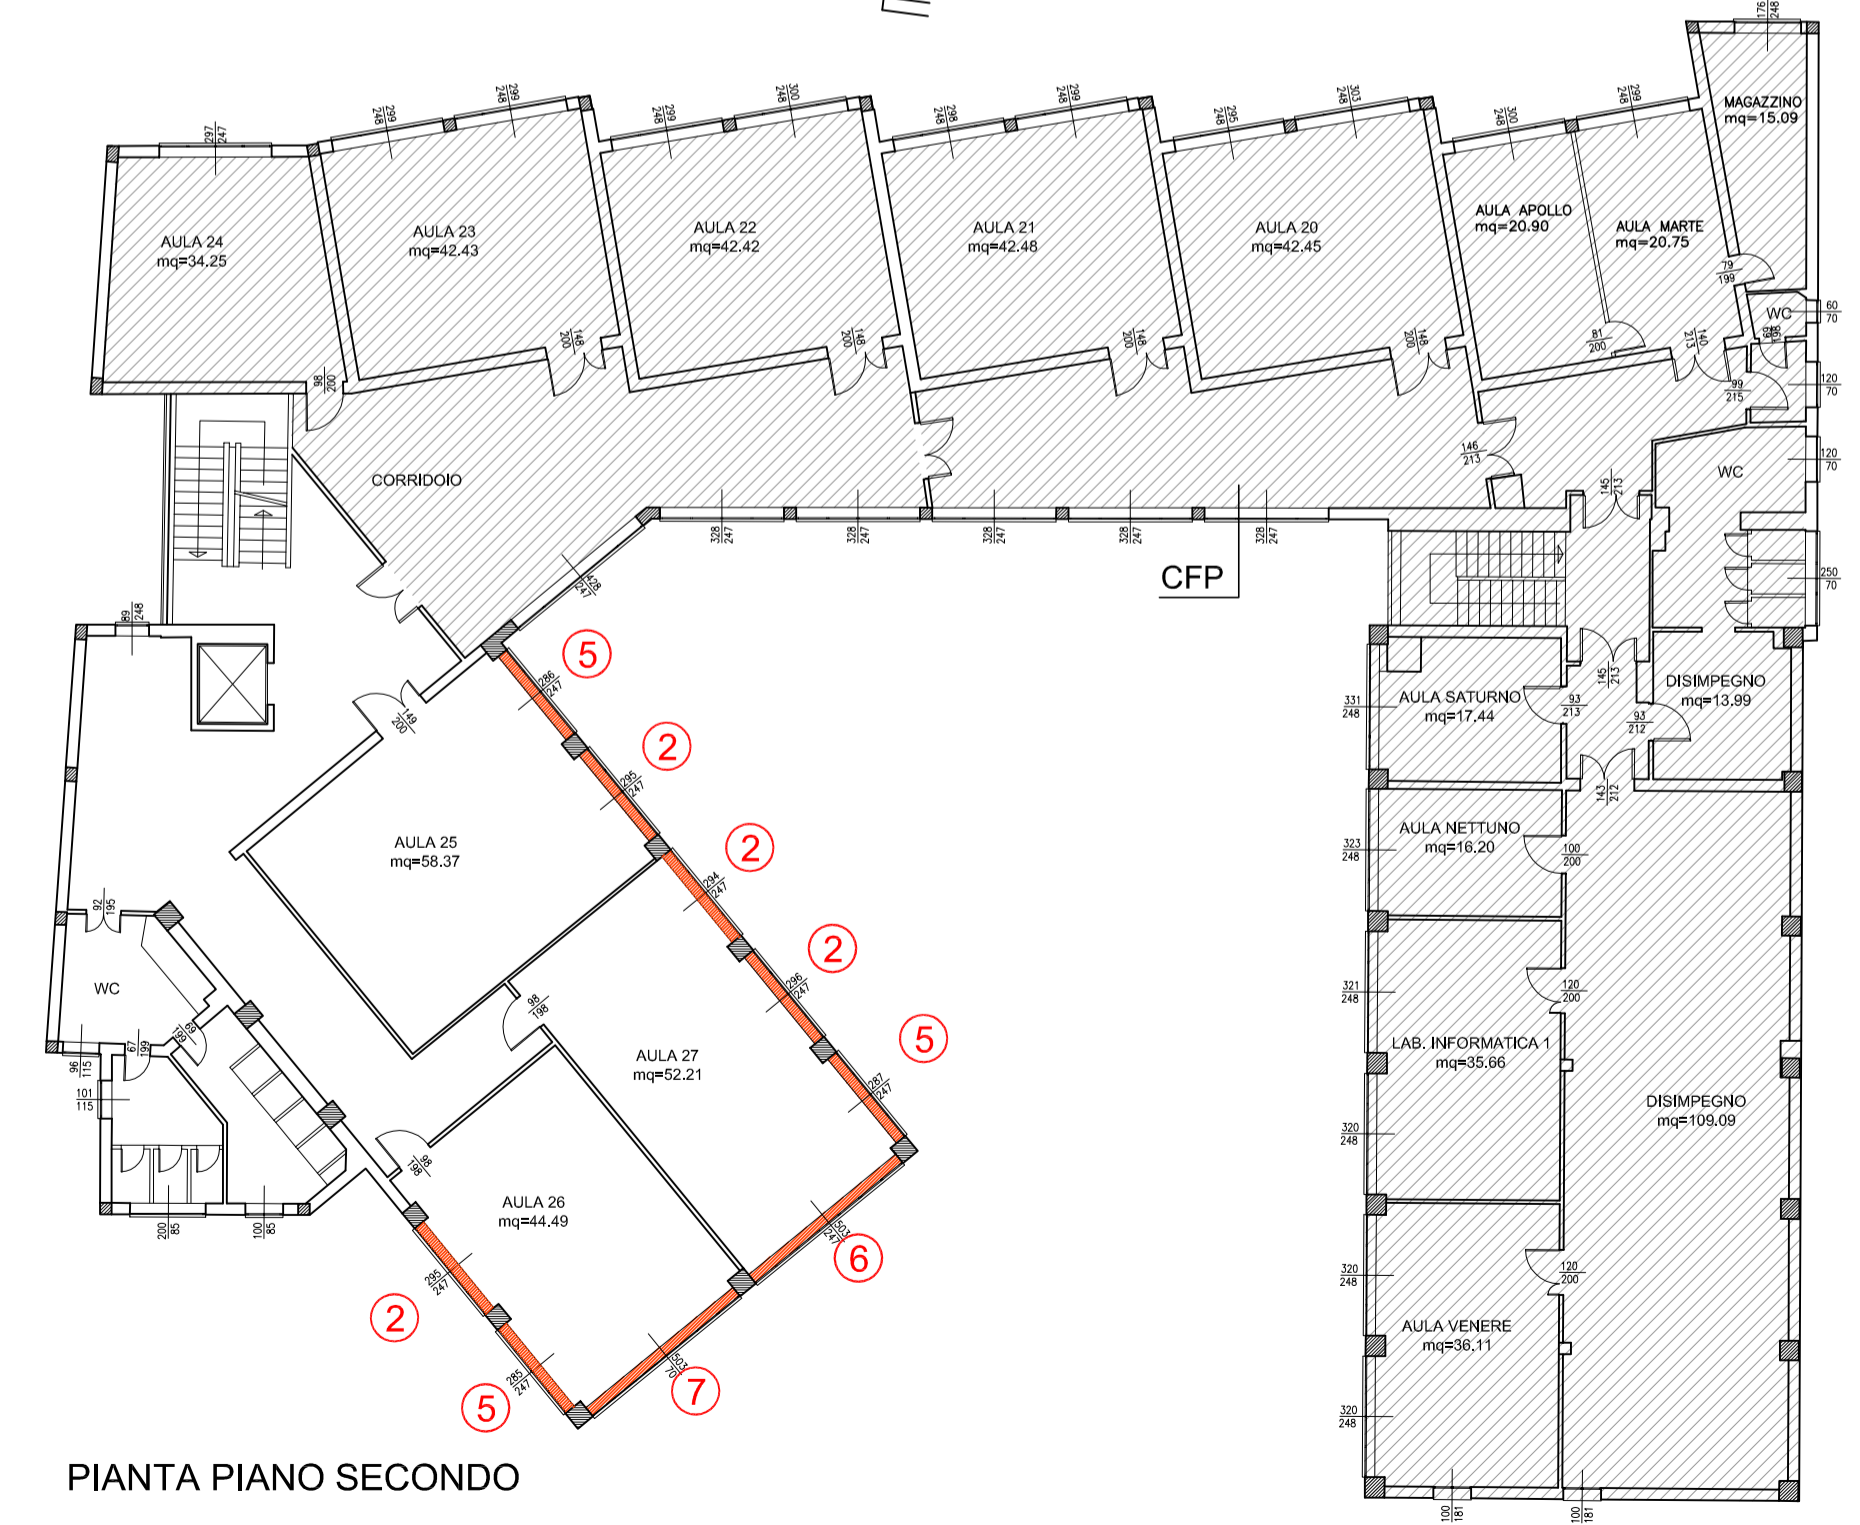

PIANTA PIANO SECONDO