


ISTITUTO PROFESSIONALE DI STATO  
 PER I SERVIZI COMMERCIALI, TURISTICI E SOCIALI "E. STOPPA"  
 VIA F. BARACCA, 62 - LUGO


INTERVENTI DI MIGLIORAMENTO SISMICO  
 PRESSO IL POLO TECNICO PROFESSIONALE DI LUGO  
 SEZIONE PROFESSIONALE "E. STOPPA"  
 DI VIA FRANCESCO BARACCA, 62 - LUGO (RA)

**PROGETTO DI FATTIBILITA' TECNICA ED ECONOMICA**


Presidente: Sig. Michele De Pascale		Consigliere delegato Pubblica Istruzione - Edilizia Scolastica - Patrimonio: Sig.ra Maria Luisa Martinez	
Dirigente responsabile del Settore: Ing. Paolo Nobile		Responsabile del Servizio: Arch. Giovanna Garzanti	
RESPONSABILE UNICO DEL PROCEDIMENTO:	Ing. Paolo Nobile	Documento firmato digitalmente	
PROGETTISTI:	Arch. Giovanna Garzanti Ing. Tiziana Napoli	Documento firmato digitalmente	
ELABORAZIONE GRAFICA:	Geom. Franco Tocco		
RILIEVI:			
0	EMISSIONE	F.T.	G.G.
Rev.	Descrizione	Redatto:	Controllato:
		P.N.G.G.	30/10/2020
		Approvato:	Data:
TITOLO ELABORATO:			
<b>STATO DI FATTO</b>			
<b>PIANTE PIANO TERRA E PRIMO</b>			
Elaborato num:	Revisione:	Data:	Scala:
D1	0	ottobre 2020	1:200
Nome file:			PIANTE.dwg

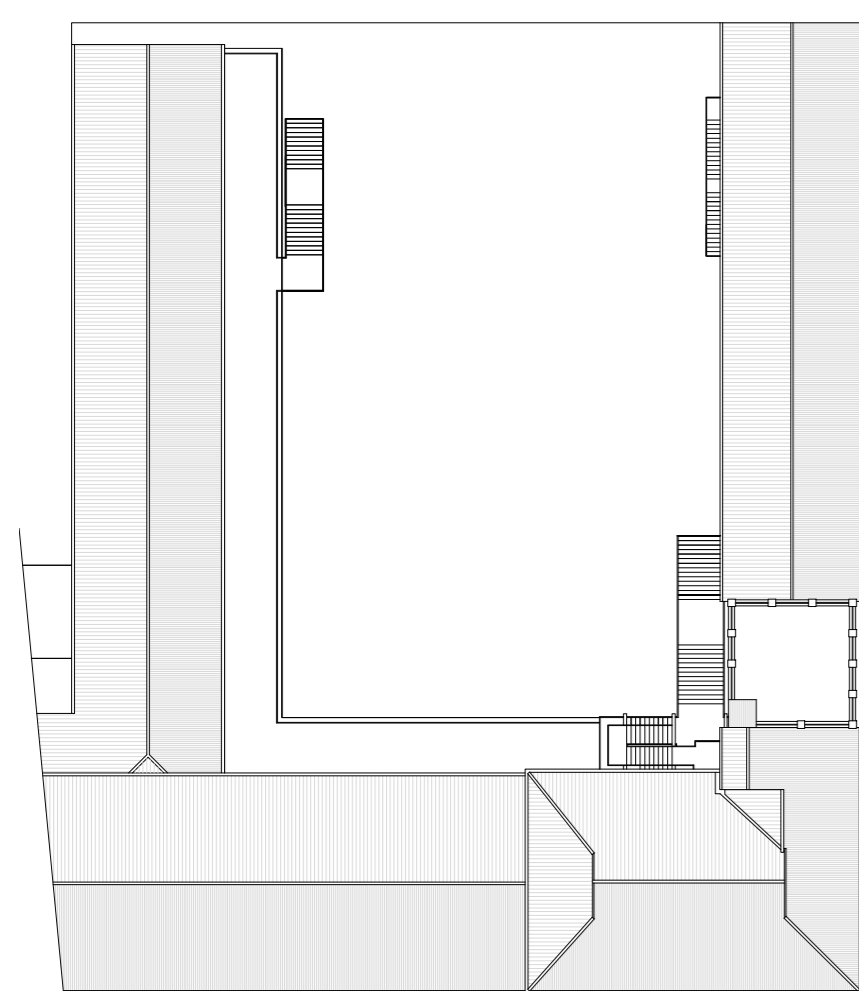

Via Baracca  
 PIANTE DI RIFERIMENTO SCALA 1:500

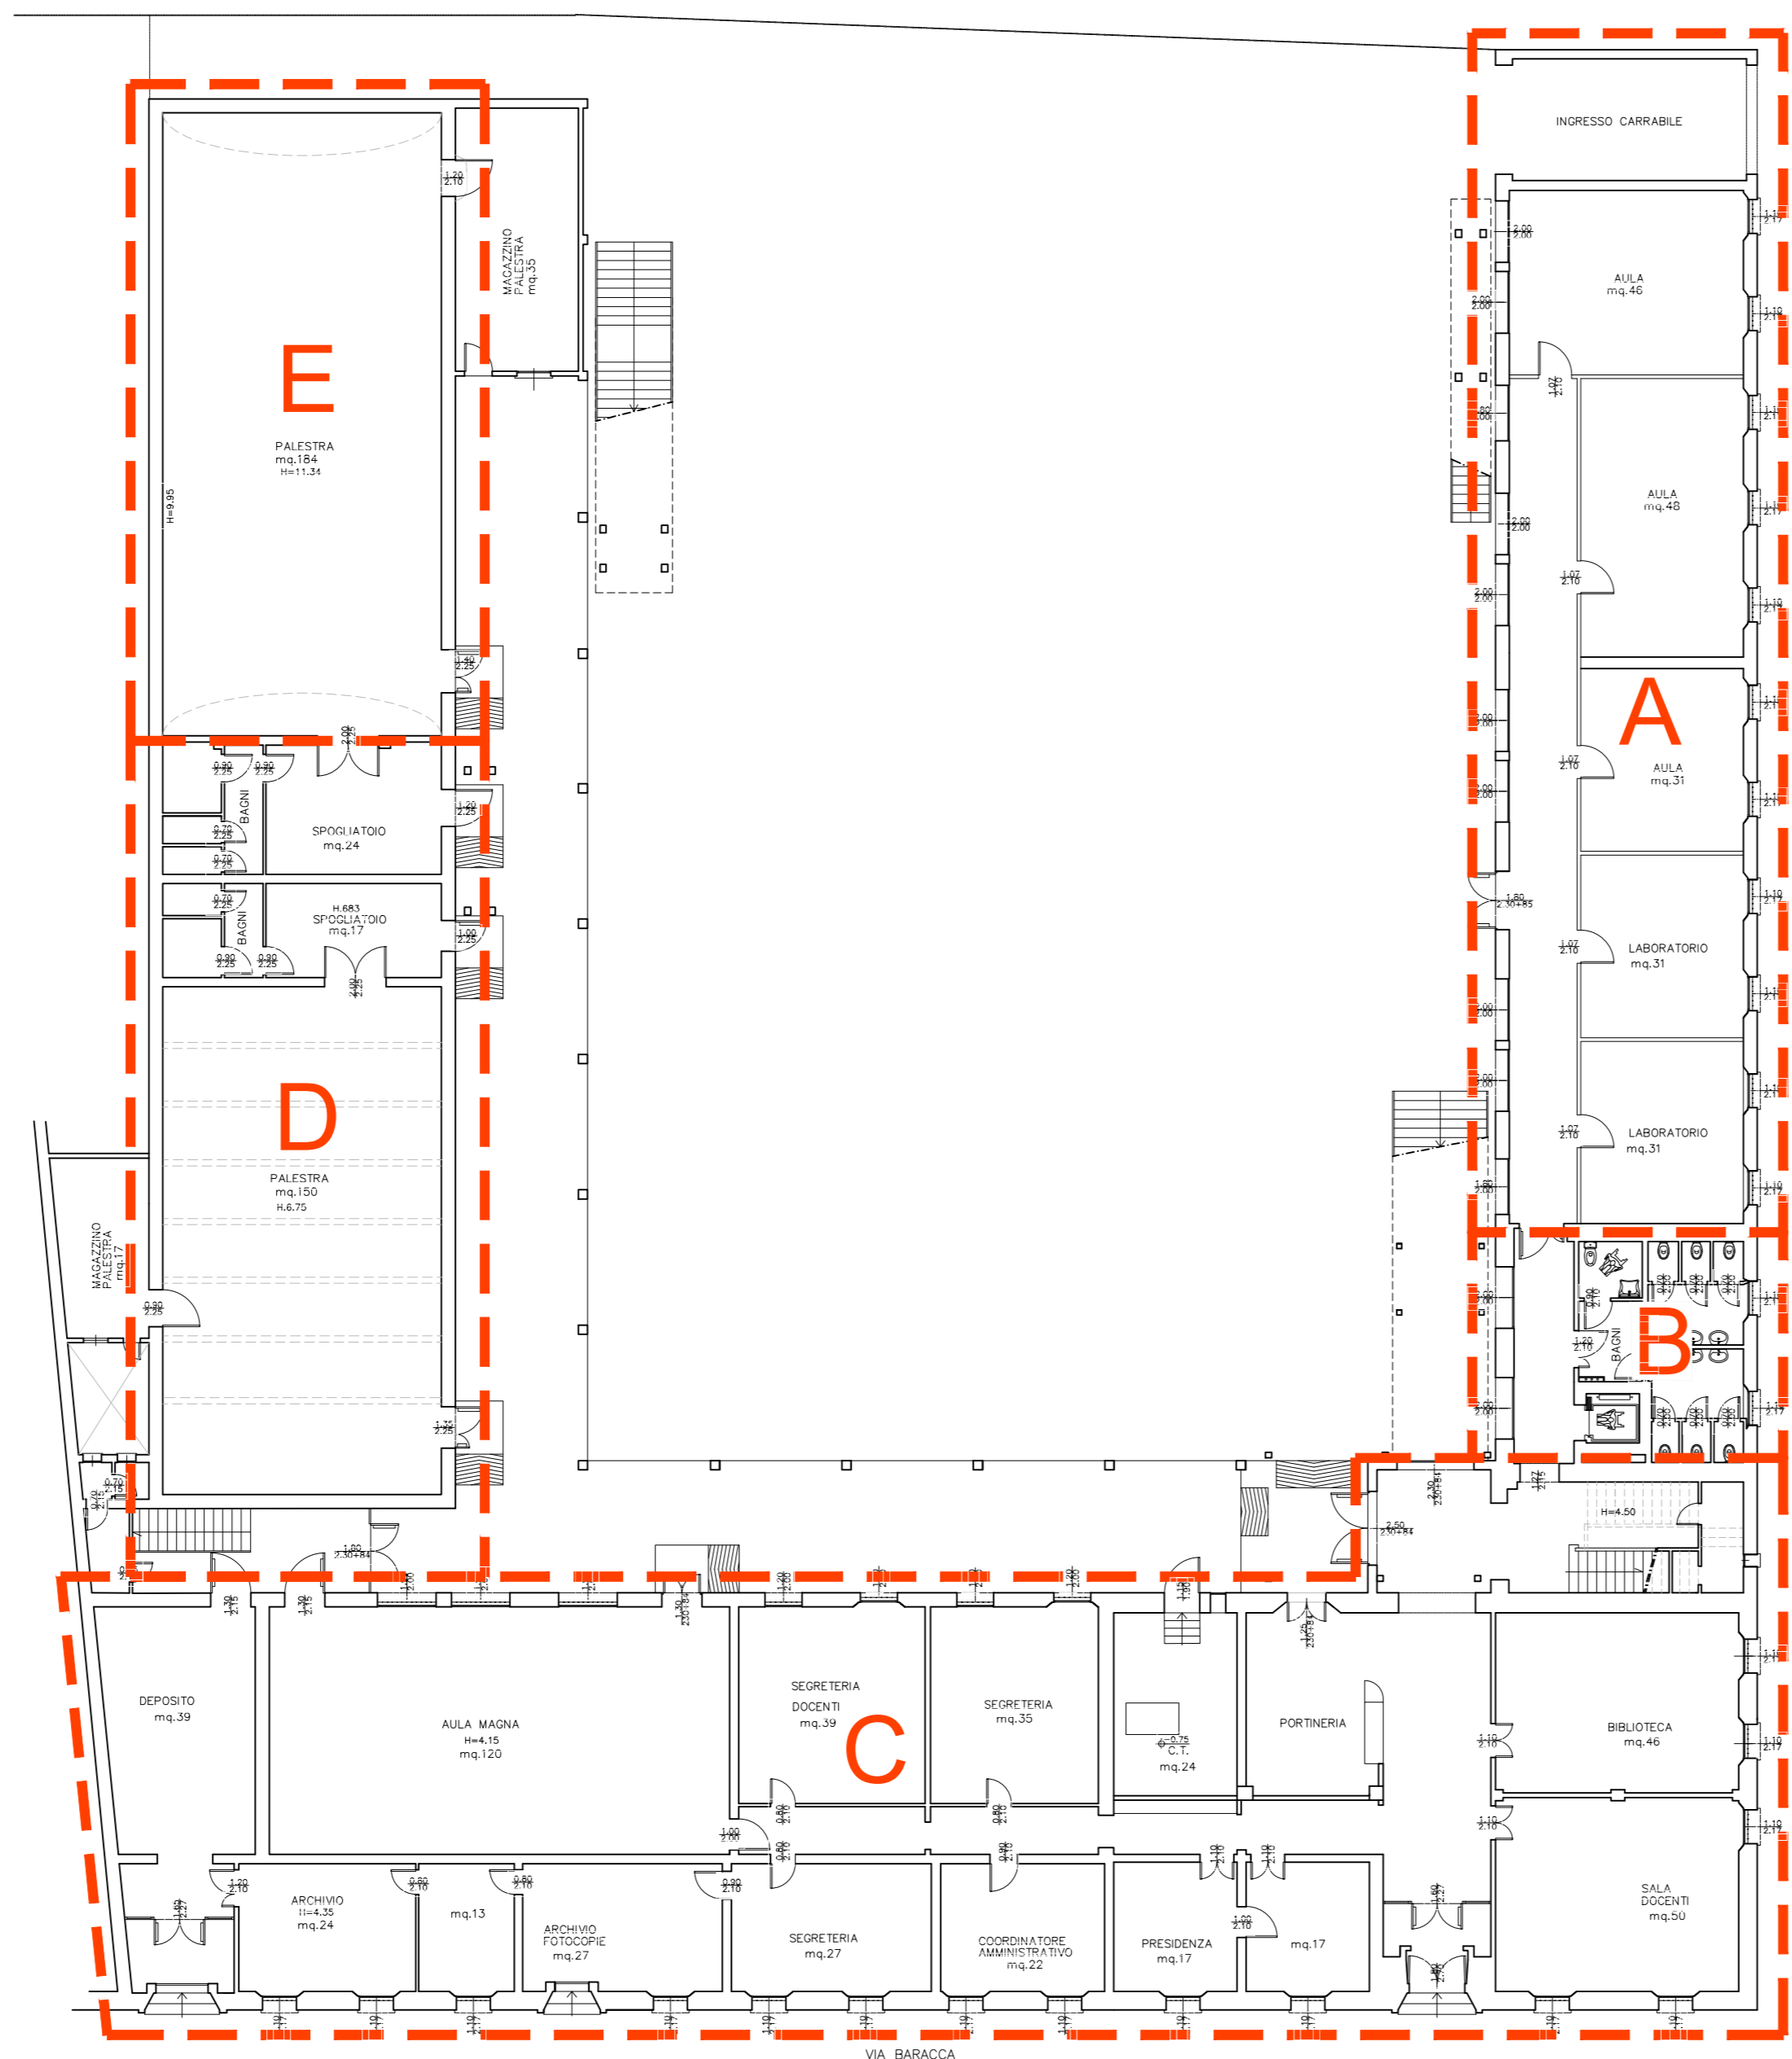

PIANTA PIANO TERRA

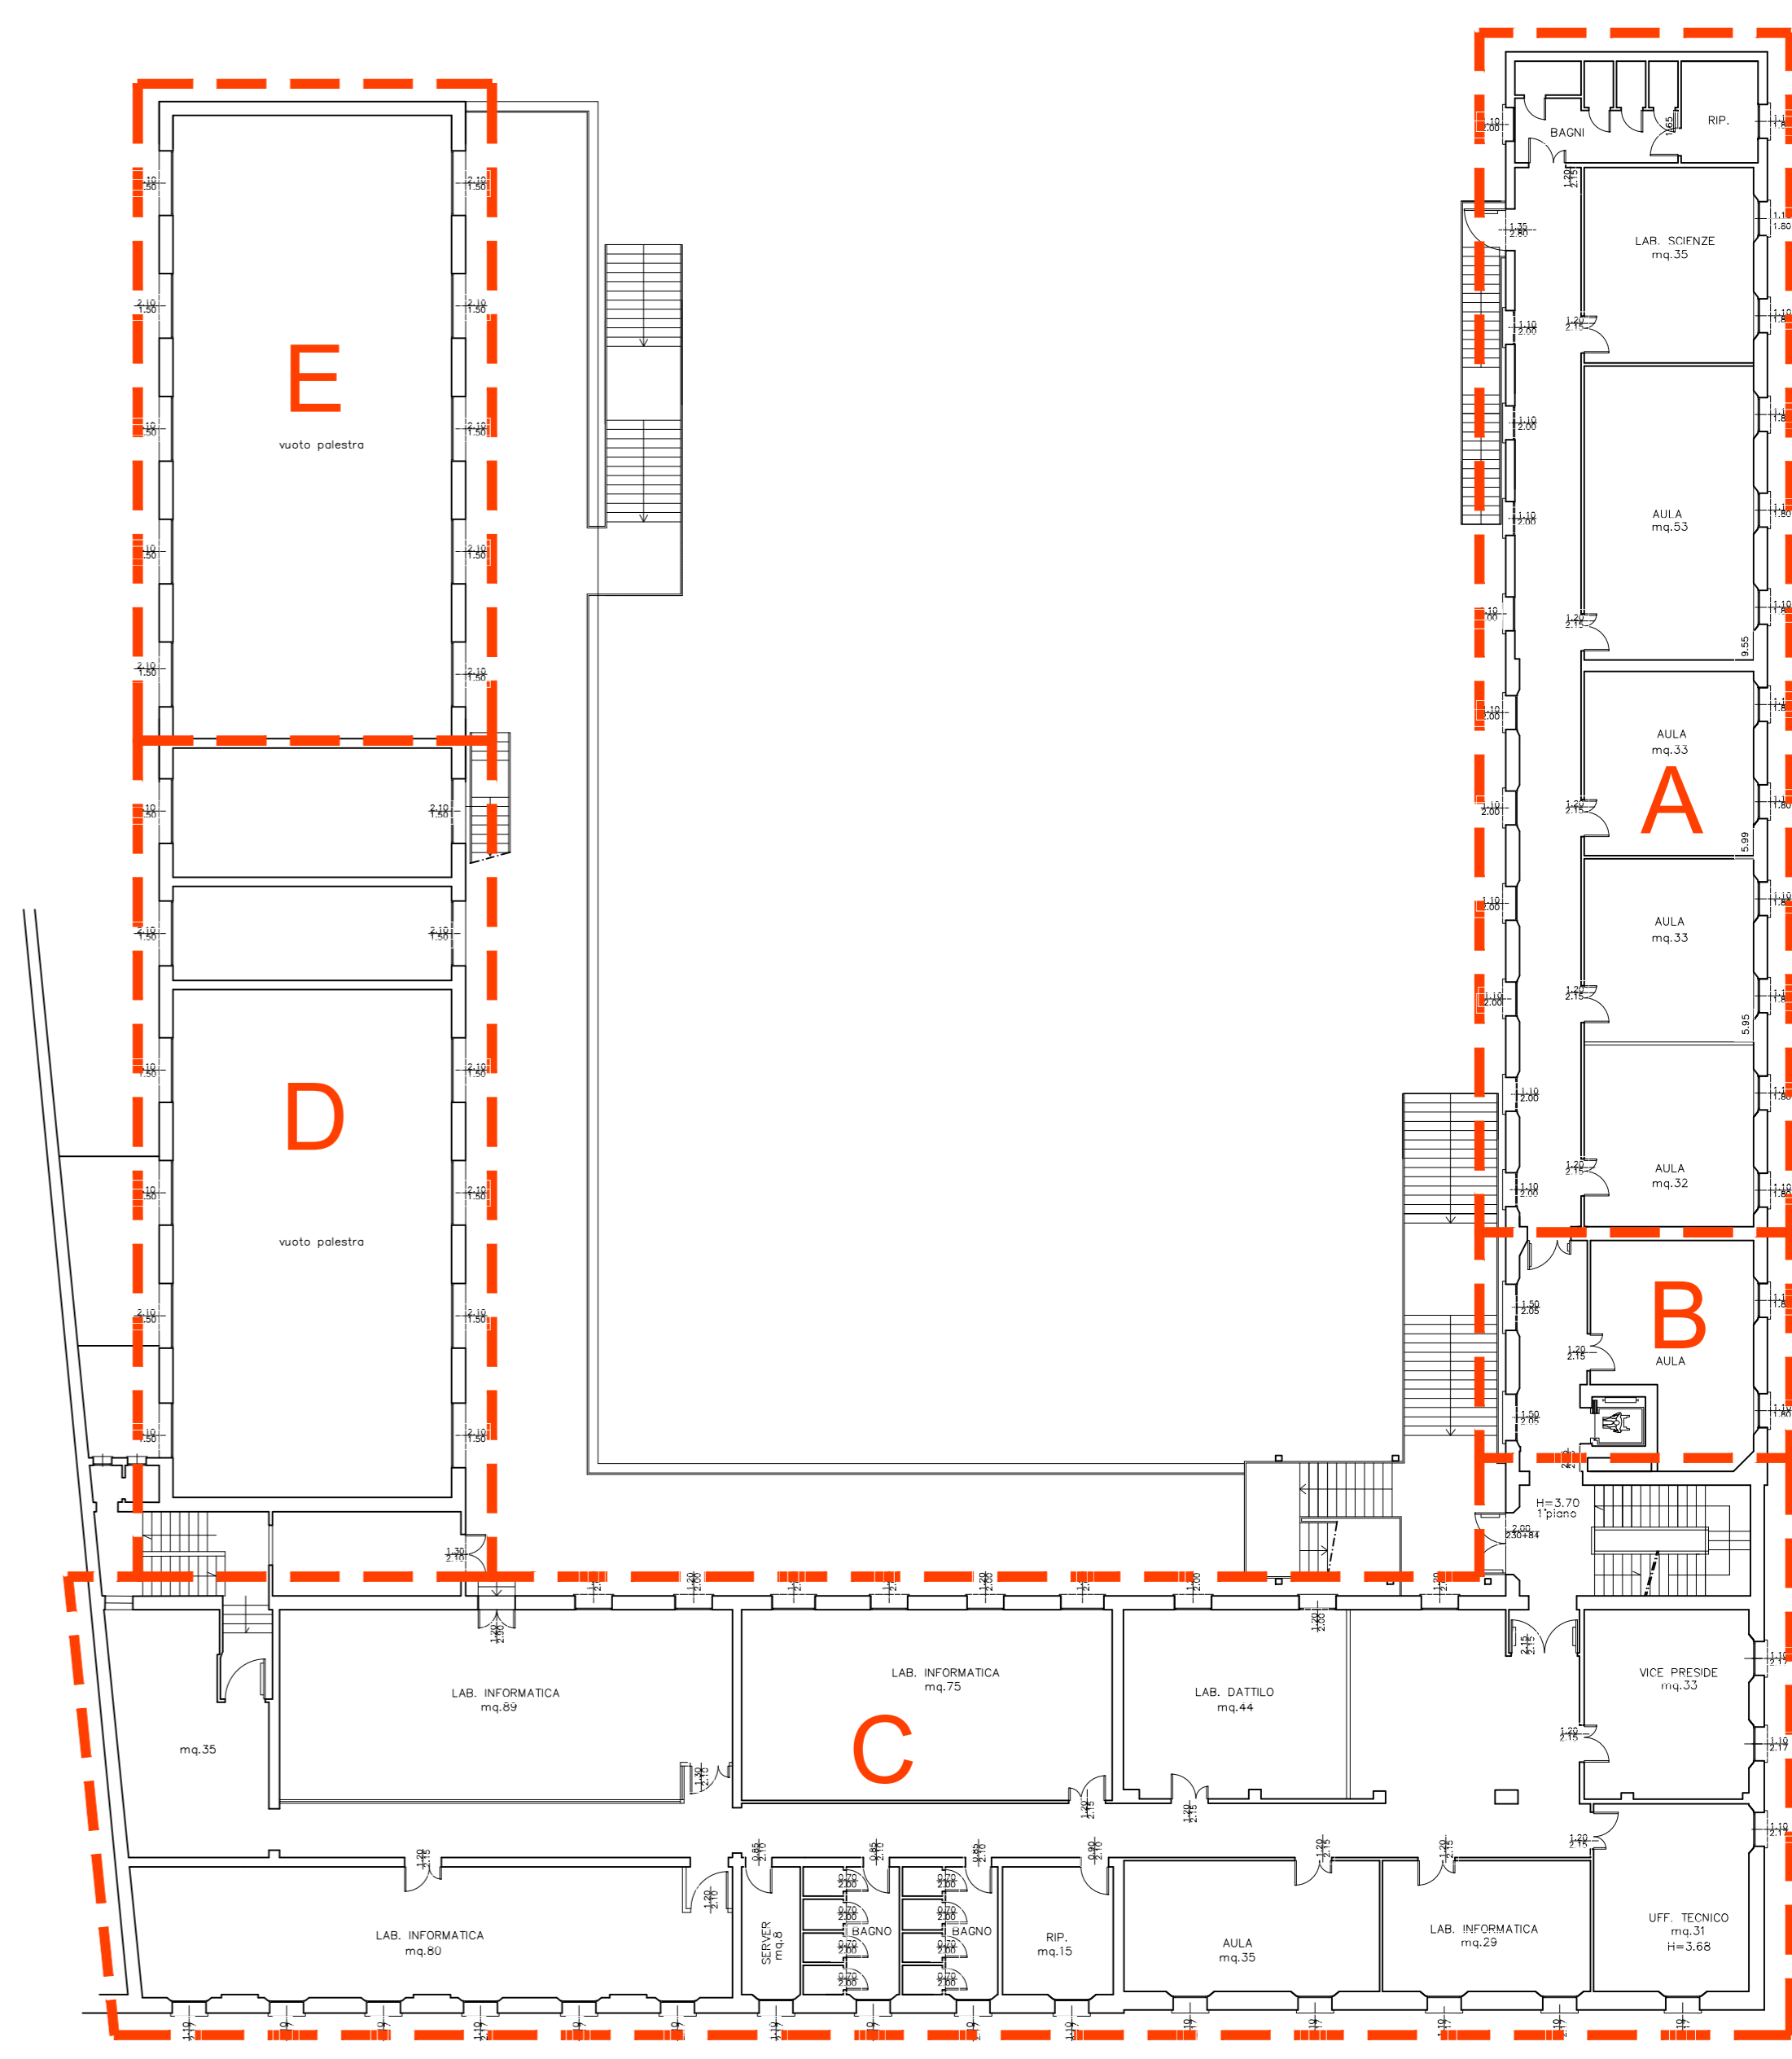

PIANTA PIANO PRIMO