




**PROGETTO DI FATTIBILITA' TECNICA ED ECONOMICA**

Presidente: Sig. Michele De Pascale	Consigliere delegato Pubblica Istruzione - Edilizia Scolastica - Patrimonio: Sig.ra Maria Luisa Martinez			
Dirigente responsabile del Settore: Ing. Paolo Nobile	Responsabile del Servizio: Arch. Giovanna Garzanti			
RESPONSABILE UNICO DEL PROCEDIMENTO: Ing. Paolo Nobile	Documento firmato digitalmente			
PROGETTISTI: Arch. Giovanna Garzanti	Documento firmato digitalmente			
ELABORAZIONE GRAFICA: Ing. Tiziana Napoli	Documento firmato digitalmente			
RILIEVI: Geom. Franco Tocco				
0 EMISSIONE	F.T. G.G. P.N. G.G. 16/11/2020			
Rev. Descrizione	Redatto: Controllato: Approvato: Data:			
TITOLO ELABORATO:				
<b>STATO DI FATTO</b>				
<b>PIANTE PIANI PRIMO E SECONDO</b>				
Elaborato num: <b>D02</b>	Revisione: <b>0</b>	Data: <b>novembre 2020</b>	Scala: <b>1:250</b>	Nome file: <b>piante.dwg</b>

PIANTA PIANO PRIMO

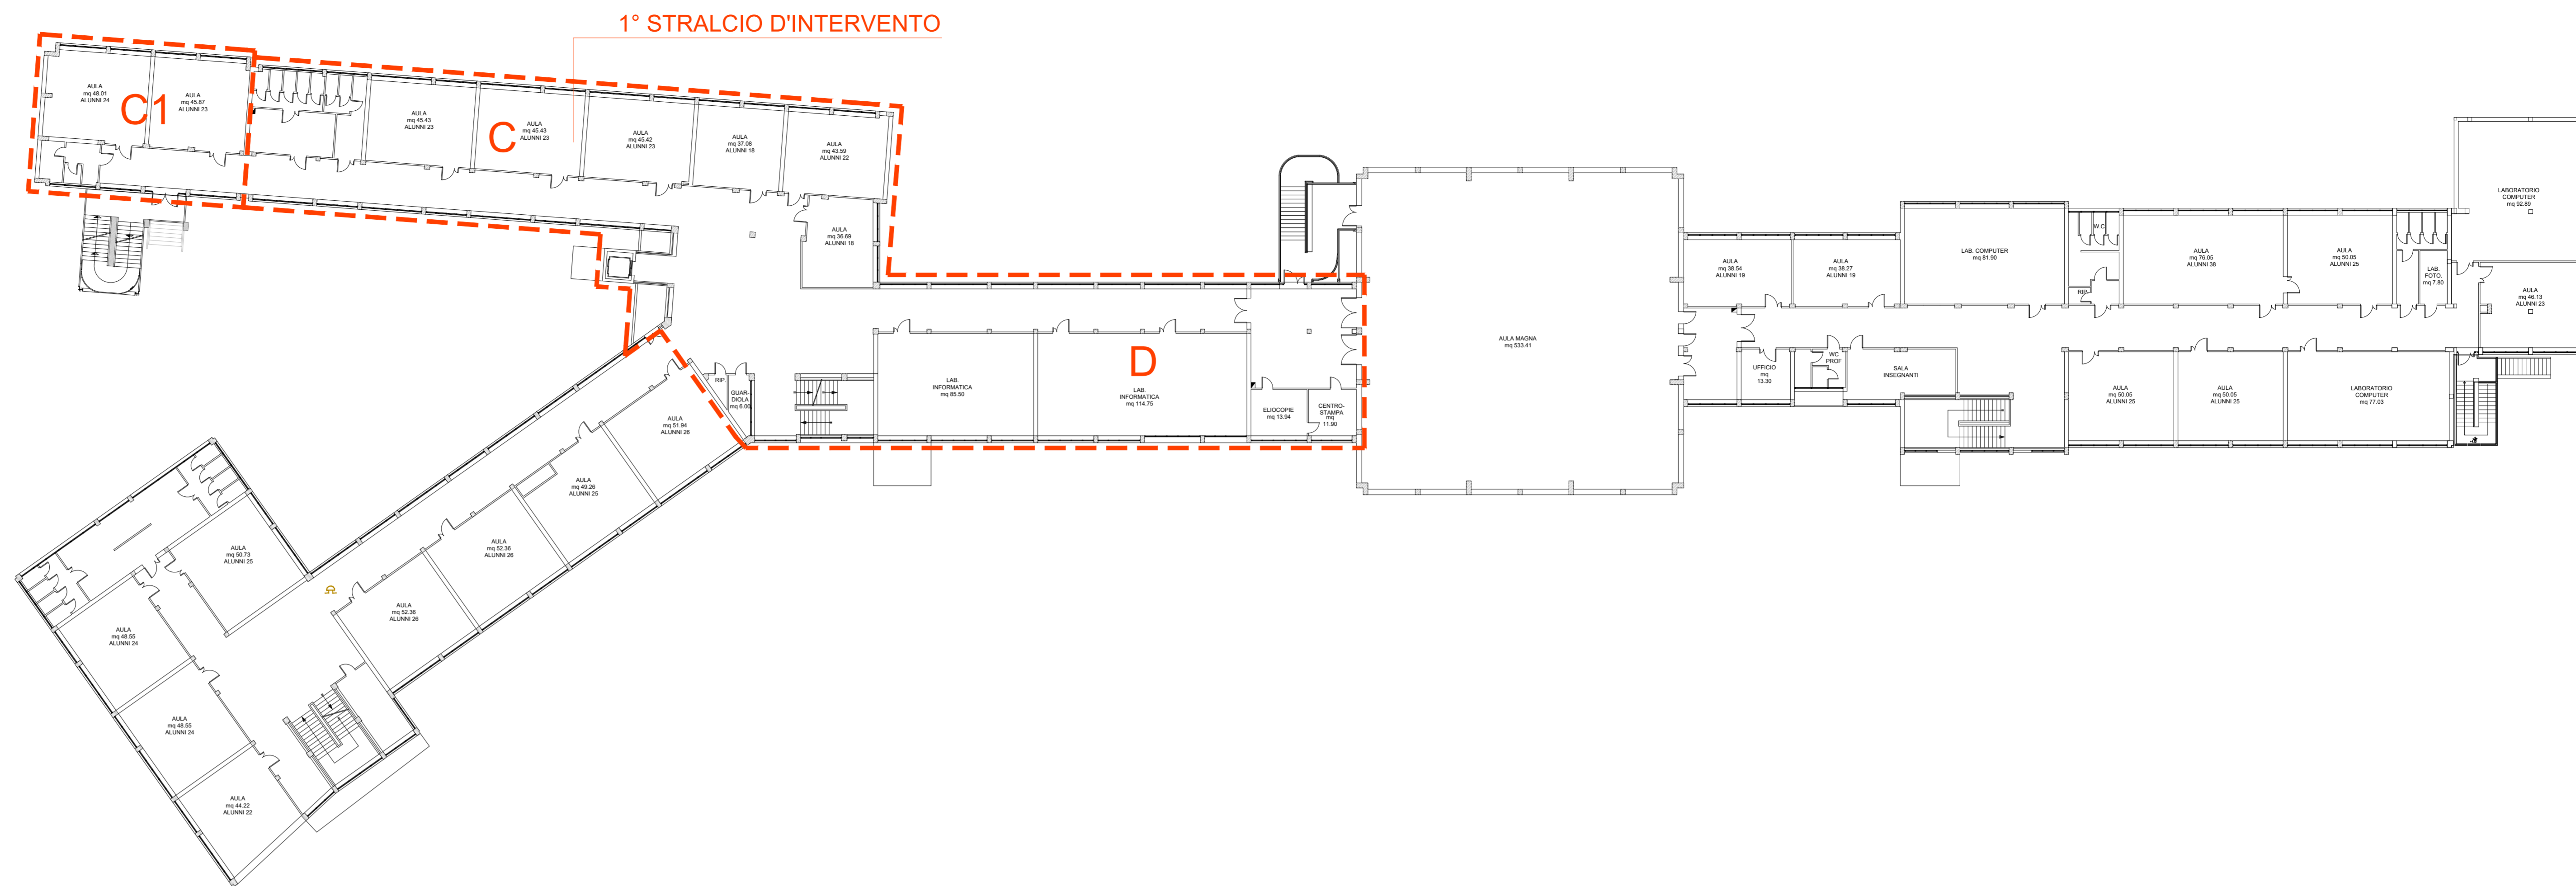

PIANTA PIANO SECONDO

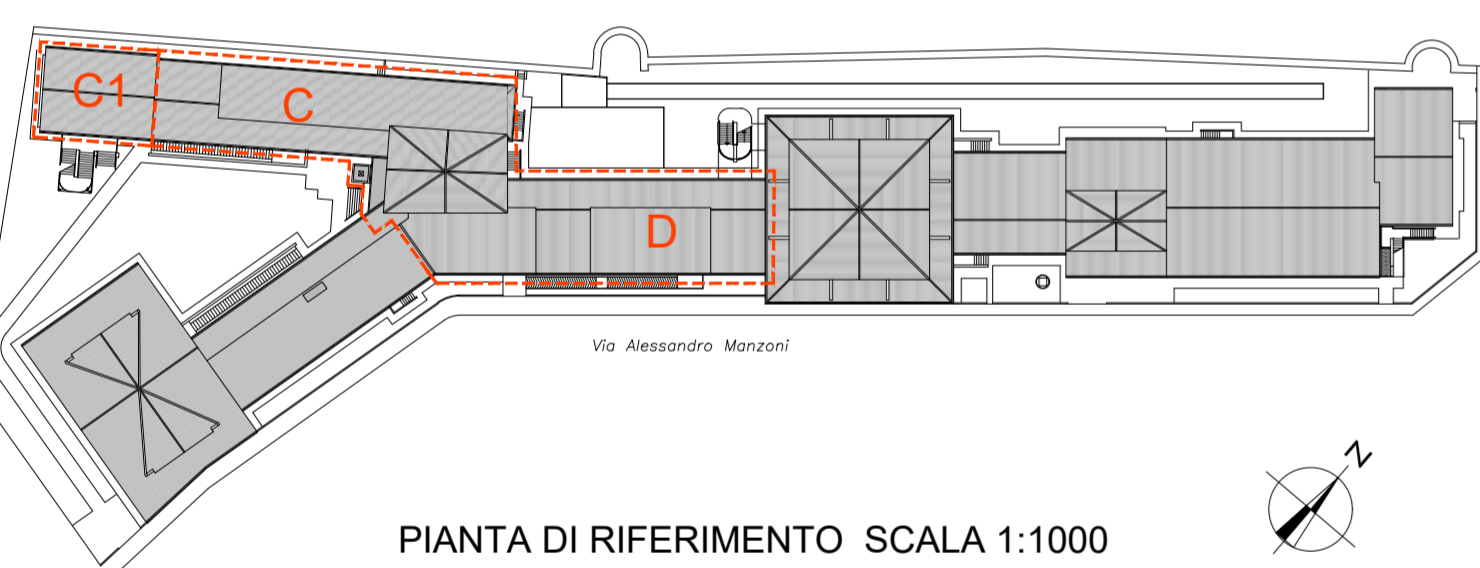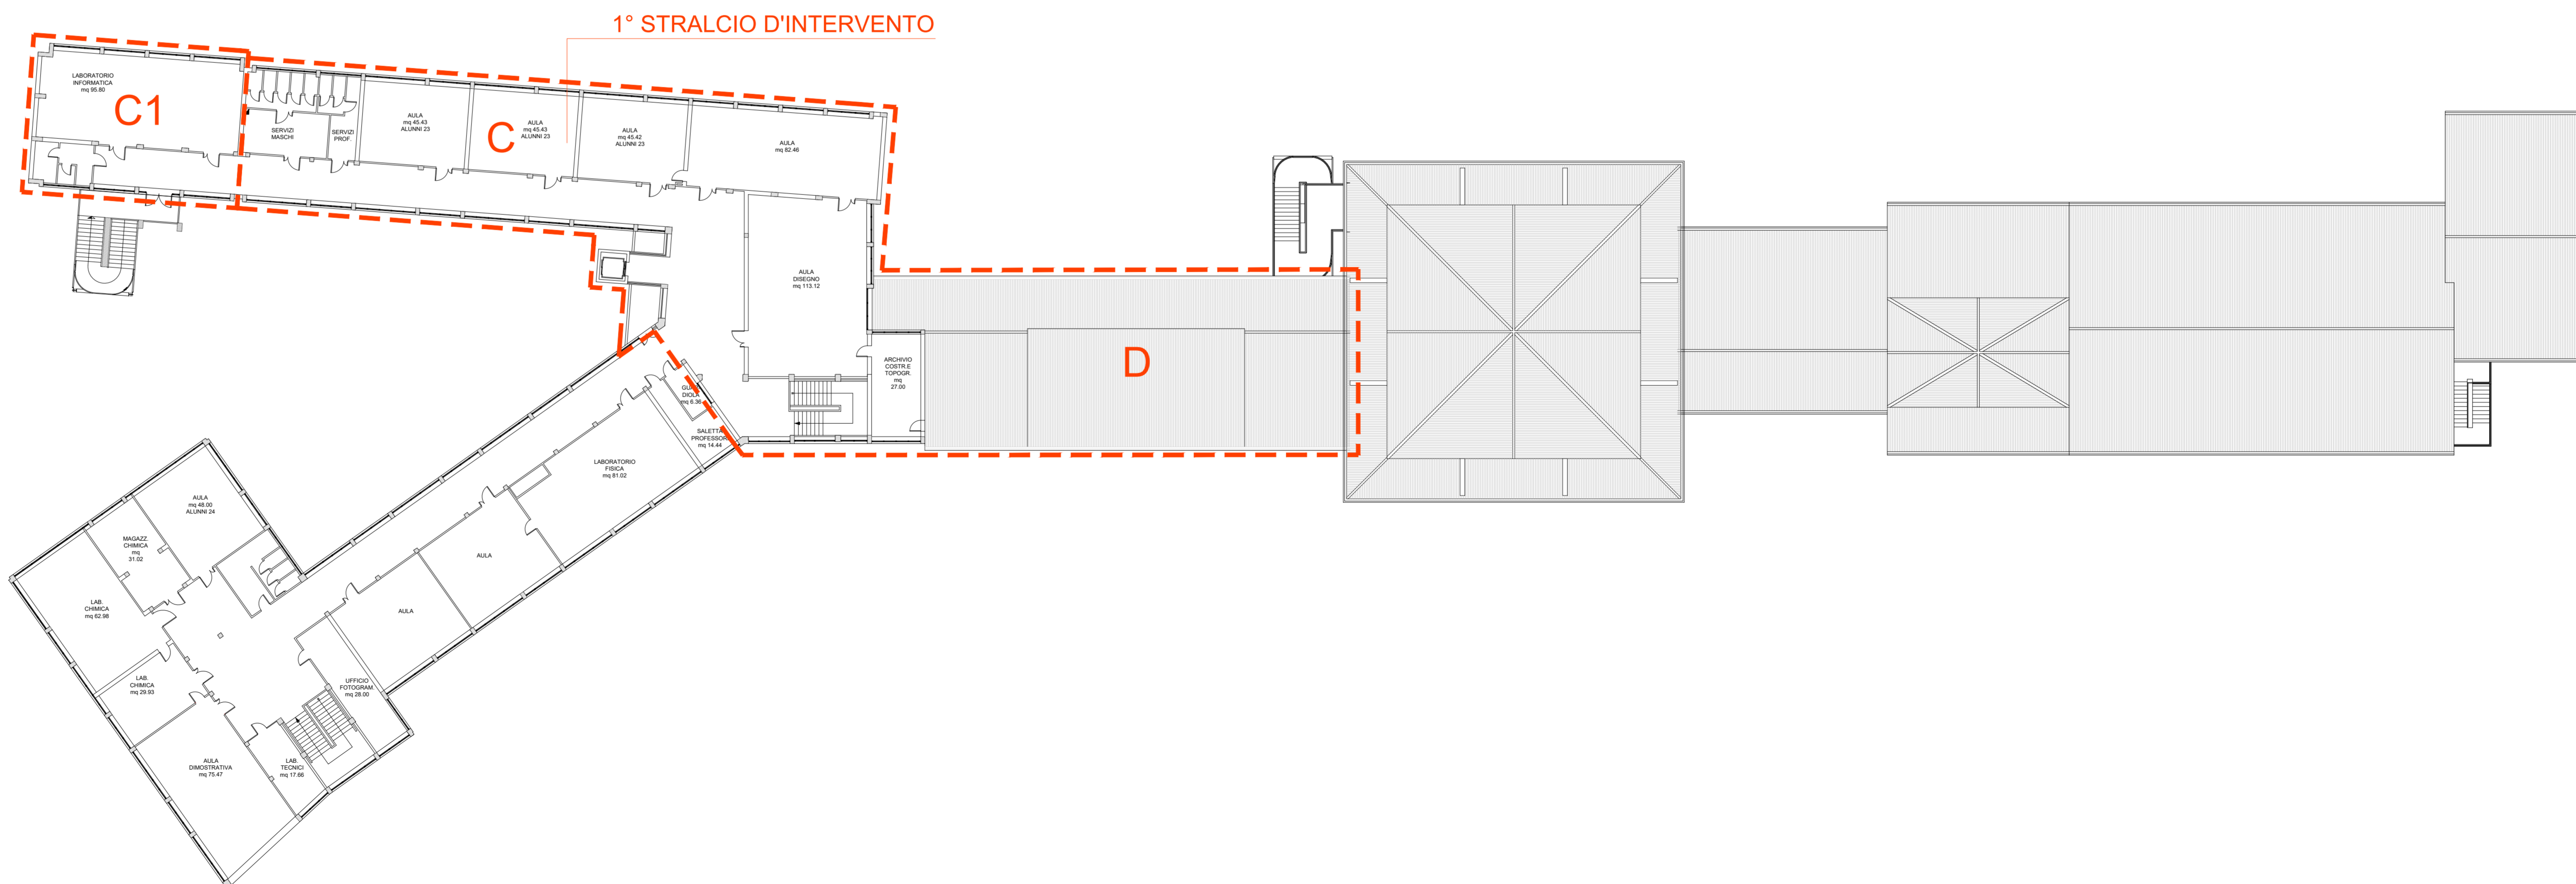

PIANTA DI RIFERIMENTO SCALA 1:1000