

NUOVA COSTRUZIONE IN ADIACENZA ALLA SEDE DELL'I.T.G.C. "G. COMPAGNONI" E DELL'I.T.I.S. "G. MARCONI" DI LUGO - VIA LUMAGNI 24/26
PRATICA N. 32108 - ISTANZA DI VALUTAZIONE DI PROGETTO

PROGETTO DEFINITIVO - ESECUTIVO

Presidente: Michele de Pascale	Consigliere delegato Pubblica Istruzione - Edilizia Scolastica - Patrimonio: Maria Luisa Martinez
Dirigente responsabile del Settore: Ing. Paolo Nobile	Responsabile del Servizio: Arch. Giovanna Garzanti


RESPONSABILE UNICO DEL PROCEDIMENTO:	Ing. Paolo Nobile	Firmato digitalmente
PROGETTISTA COORDINATORE:	Arch. Giovanna Garzanti	Firmato digitalmente
COORD. SICUREZZA PROGETTAZIONE:	Ing. Paolo Nobile	
PROGETTISTA OPERE ARCHITETTONICHE:	Arch. Giovanni Plazzi	
COLLABORATORI:	Ing. Giulia Angeli	
PROGETTISTA ANTINCENDIO:	Ing. Ir. Annalisa Bolettino	Firmato
ELABORAZIONE GRAFICA:	Ing. Ir. Annalisa Bolettino	Firmato

Rev. D	Descrizione EMMISSIONE	Redatto: A.B.	Controllato: G. G.	Approvato: P. N.	Data: 10/09/2020
--------	---------------------------	------------------	-----------------------	---------------------	---------------------

PROGETTISTA OPERE STRUTTURALI Ing. Massimo Rosetti	PROGETTISTA ACUSTICO Ing. Letizia Pretolani	PROGETTISTA IMPIANTI ELETTRICI E IMPIANTI MECCANICI Ing. Patrizio Beretti
COLLABORATORI Ing. Andrea Polani		COLLABORATORI PROVINCIA DI RAVENNA P.I. Andrea Bezzi

TITOLO ELABORATO: **COMPARTIMENTAZIONI E VIE D'ESODO
PLANIMETRIA E PIANTA PIANO TERRA**

Elaborato num. VVF/01	Revisione: 0	Data: 10/09/2020	Scala: 1:200	Nome file: VVF_r_00.dwg
--------------------------	-----------------	---------------------	-----------------	----------------------------

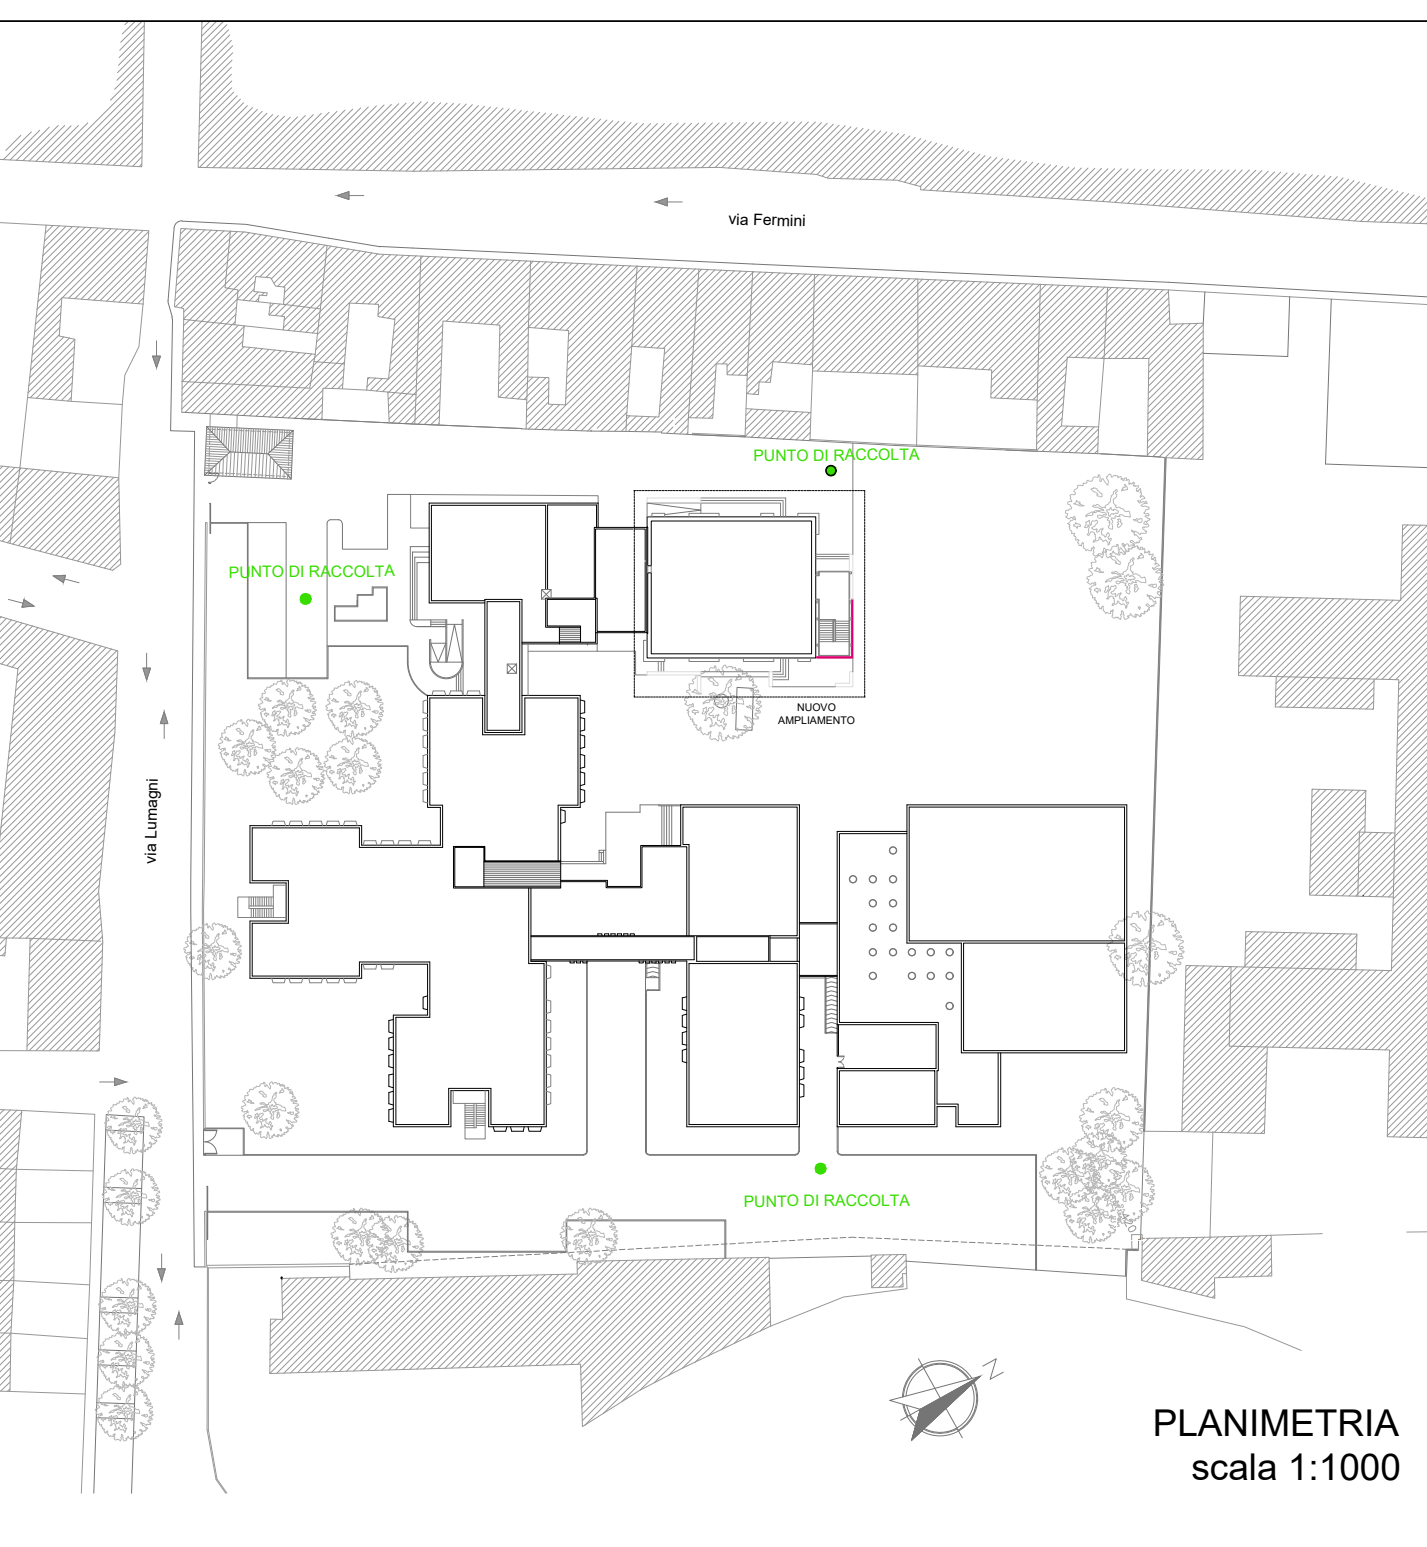

COMPARTIMENTI	ELEMENTI COMPARATIVI
Compartimento nuovo ampliamento	Demolito e precedente destinazione d'uso
Compartimento 1° stralcio (IT "MARCONI")	Costruito e attuale destinazione d'uso
Compartimento ala OVEST (ITG "COMPAGNONI")	Porta tagliafuoco esistente
Compartimento corpo principale (ITG "COMPAGNONI")	ANTINCENDIO Percorso di esodo
Compartimento ala UFFICI (ITG "COMPAGNONI")	n° moduli di larghezza
Compartimento ala PALESTRE (ITG "COMPAGNONI")	Uscita di sicurezza
Vano scala protetto	Dispositivi di apertura e spinta
Vano protetto	
Porta tagliafuoco	

