


NUOVA COSTRUZIONE IN ADIACENZA ALLA SEDE DELL'I.T.G.C. "G. COMPAGNONI" E DELL'I.T.I.S. "G. MARCONI" DI LUGO - VIA LUMAGNI 24/26 FINALIZZATA ALLA DISMISSIONE DELLA SEDE DELL'I.P.S.I.A. "E. MANFREDI" DI LUGO - VIA TELLARINI 34/36 via Lumagni, n°24/26 - LUGO (RA)

PROGETTO DEFINITIVO - ESECUTIVO

Presidente: Michele de Pascale	Consigliere delegato Pubblica Istruzione - Edilizia Scolastica - Patrimonio: Maria Luisa Martinez				
Dirigente responsabile del Settore: Ing. Paolo Nobile	Responsabile del Servizio: Arch. Giovanna Garzanti				
RESPONSABILE UNICO DEL PROCEDIMENTO: Ing. Paolo Nobile	Firmato digitalmente				
PROGETTISTA COORDINATORE: Arch. Giovanna Garzanti	Firmato digitalmente				
COORD. SICUREZZA PROGETTAZIONE: Ing. Paolo Nobile					
PROGETTISTA OPERE ARCHITETTONICHE: Arch. Giovanni Piazzi					
COLLABORATORI: Ing. Giulia Angeli					
PROGETTISTA ANTINCENDIO: Ing. Ir. Annalisa Bolettino	Firmato				
ELABORAZIONE GRAFICA: Ing. Ir. Annalisa Bolettino	Firmato				
Rev.	Descrizione	Redatto: A.B.	Controllato: G. G.	Approvato: P. N.	Data: 10/09/2020
0	EMMISSIONE				
PROGETTISTA OPERE STRUTTURALI Ing. Massimo Rosetti		PROGETTISTA ACUSTICO Ing. Letizia Pretolani		PROGETTISTA IMPIANTI ELETTRICI E IMPIANTI MECCANICI Ing. Patrizio Berretti	
COLLABORATORI Ing. Andrea Polani		COLLABORATORI PROVINCIA DI RAVENNA P.I. Andrea Bezzi			


TITOLO ELABORATO: COMPARTIMENTAZIONI E VIE D'ESODO PLANIMETRIA E PIANTA PIANO PRIMO

Elaborato num: VVF/02	Revisione: 0	Data: 10/09/2020	Scala: 1:200	Nome file: VVF_r.00.dwg
-----------------------	--------------	------------------	--------------	-------------------------

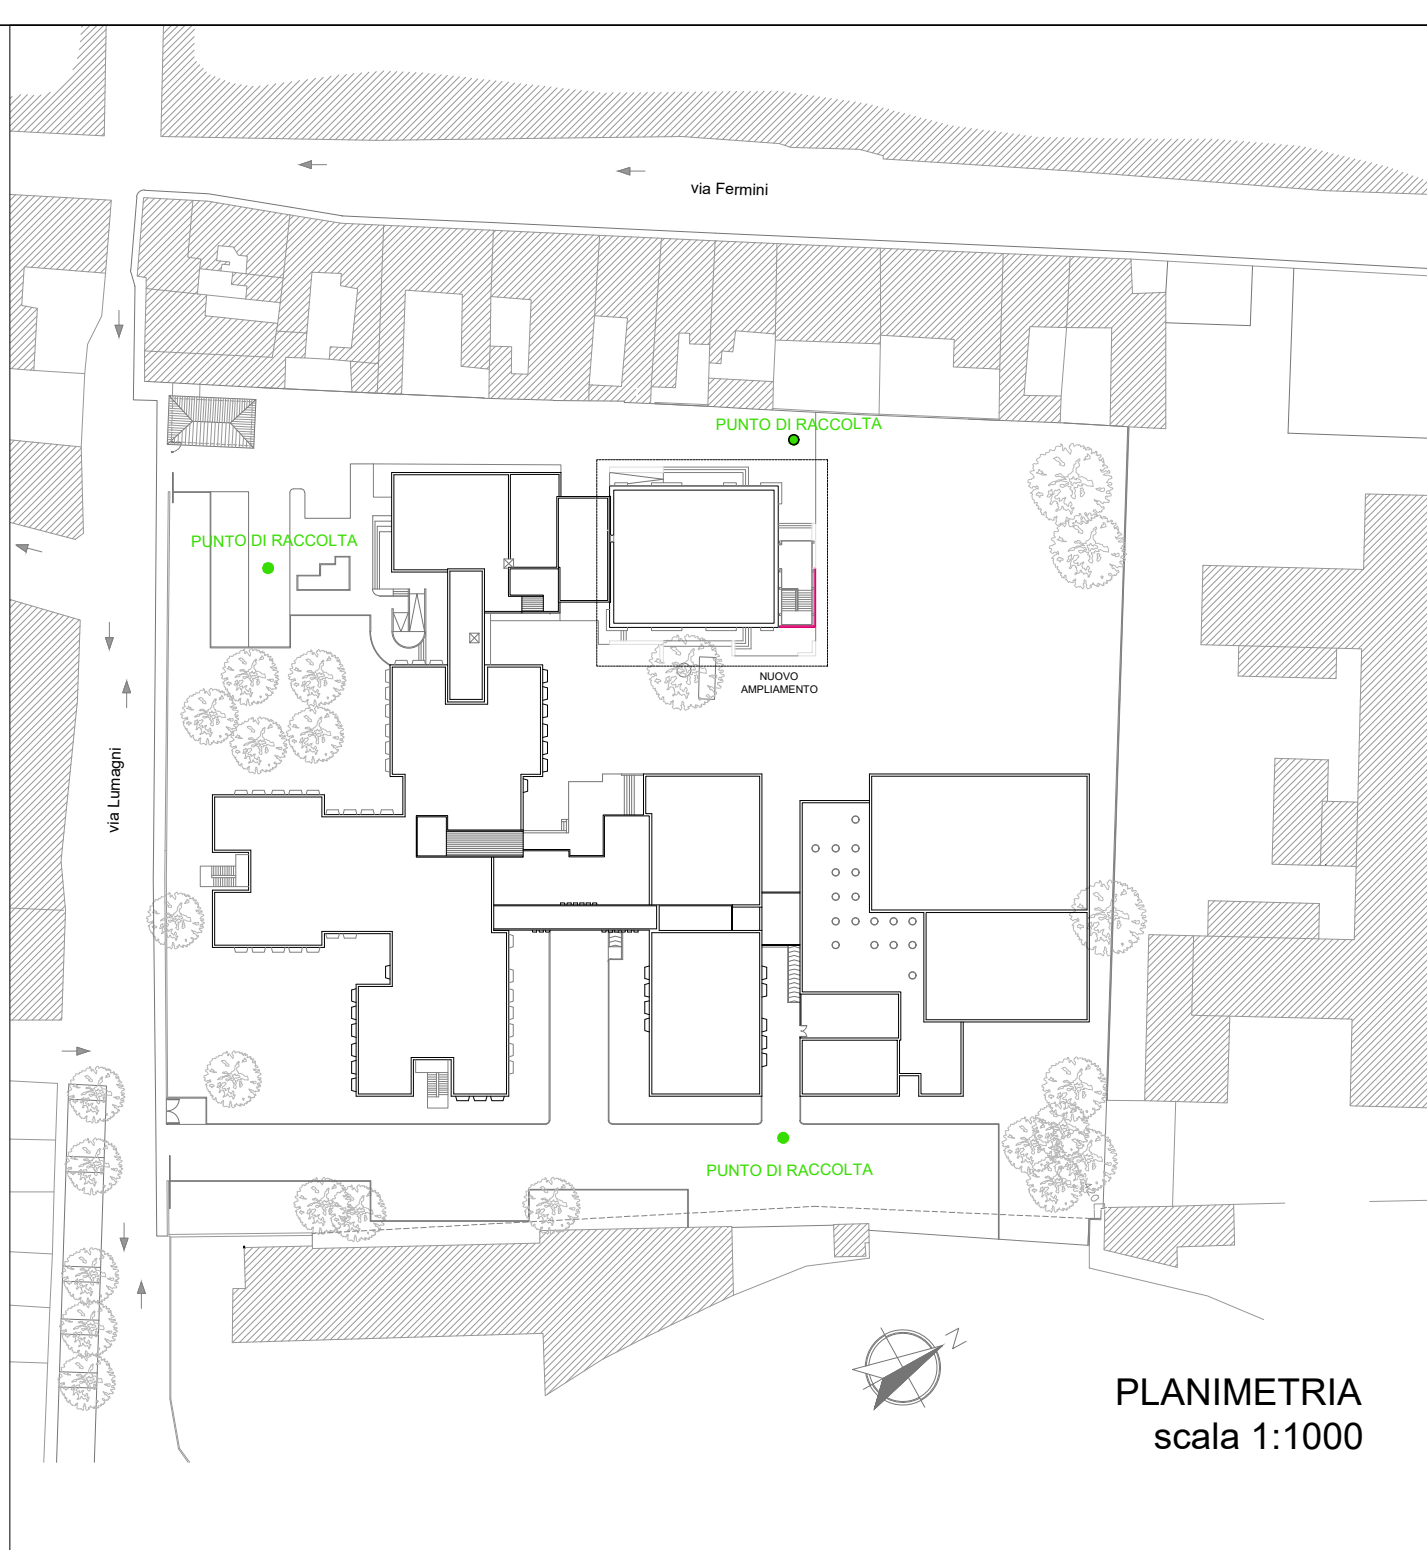

LEGENDA

COMPARTIMENTI	ELEMENTI COMPARATIVI
Compartimento nuovo ampliamento	Demolito e precedente destinazione d'uso
Compartimento 1° stralcio (IT "MARCONI")	Costruito e attuale destinazione d'uso
Compartimento ala OVEST (ITGC "COMPAGNONI")	Porta tagliafuoco esistente
Compartimento corpo principale (ITGC "COMPAGNONI")	ANTINCENDIO
Compartimento ala UFFICI (ITGC "COMPAGNONI")	Percorso di esodo
Compartimento ala PALESTRE (ITGC "COMPAGNONI")	n° moduli di larghezza
Vano scala protetto	U.S. Uscita di sicurezza
Vano protetto	Dispositivi di apertura a spinta
Porta tagliafuoco	

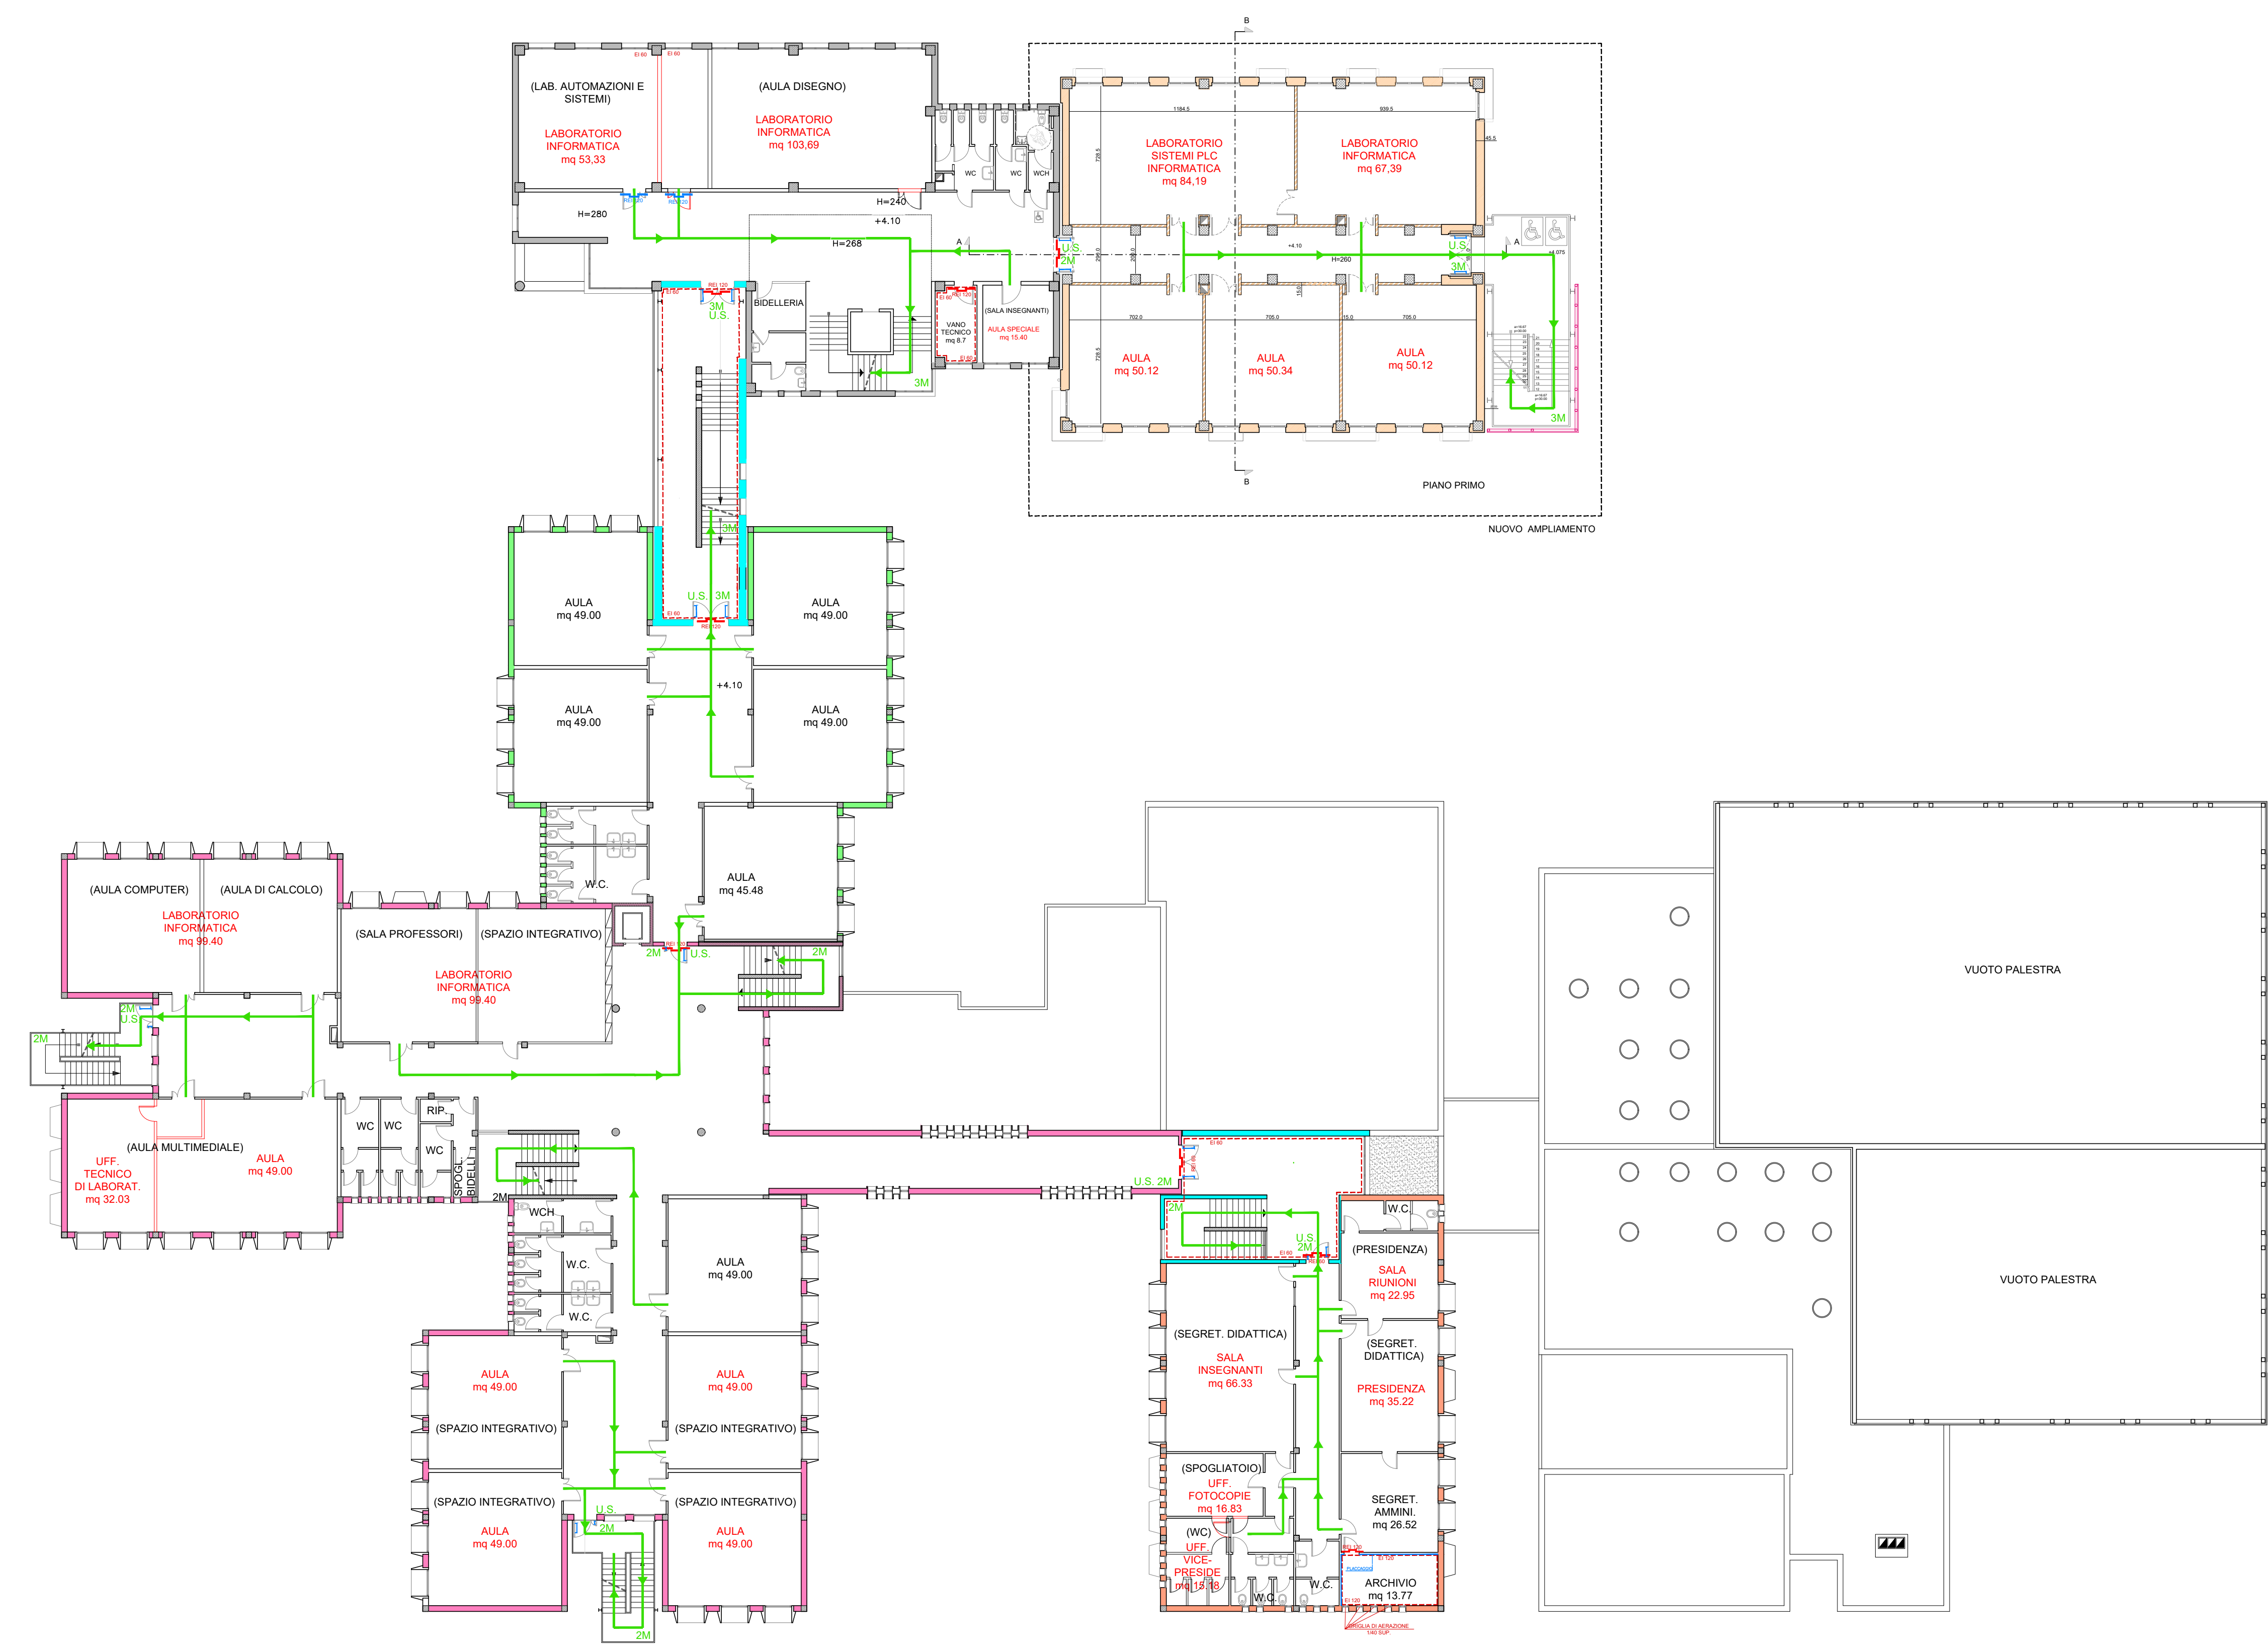

NUOVO AMPLIAMENTO