

ISTITUTO TECNICO INDUSTRIALE
"N. BALDINI"
 VIA G. MARCONI n°2 - RAVENNA

LAVORI DI SOSTITUZIONE DI INFISSI ESTERNI
DI EDIFICI SCOLASTICI PROVINCIALI
 (ITI "N. BALDINI" DI RAVENNA, LICEO "TORRICELLI-BALLARDINI" DI FAENZA,
 SEDE DI CORSO BACCARINI N.17) - ANNO 2021

PROGETTO DEFINITIVO-ESECUTIVO


Presidente: Sig. Michele De Pascale	Consigliere delegato Pubblica Istruzione - Edilizia Scolastica - Patrimonio: Sig.ra Maria Luisa Martinez	
Dirigente responsabile del Settore: Ing. Paolo Nobile	Responsabile del Servizio.: Arch. Giovanna Garzanti	
RESPONSABILE UNICO DEL PROCEDIMENTO:	Ing. Paolo Nobile	firmato digitalmente
PROGETTISTA COORDINATORE:	Ing. Marco Conti	firmato digitalmente
COORDINATORE PER LA SICUREZZA IN FASE DI PROGETTAZIONE:	Ing. Marco Conti	firmato digitalmente
PROGETTISTI:	Ing. Marco Conti, Geom. Antonio Mancini, Geom. Sara Vergallo	firmato
COLLABORATORI ALLA PROGETTAZIONE:	Fulvio Baldini	firmato
ELABORAZIONE GRAFICA:	Geom. Sara Vergallo	firmato

0	EMMISSIONE	S.V.	M.C. - P.N.	P.N.	20/09/2021
Rev.	Descrizione	Redatto:	Controllato:	Approvato:	Data:

TITOLO ELABORATO:
STRALCIO PIANTA PIANO PRIMO
STRALCIO PIANTA PIANO SECONDO

Elaborato num:	Revisione:	Data:	Scala:	Nome file:
B01A	0	20/09/2021	1:250	Tav.B01A_Piante ITI.dwg


PARCHEGGIO STADIO

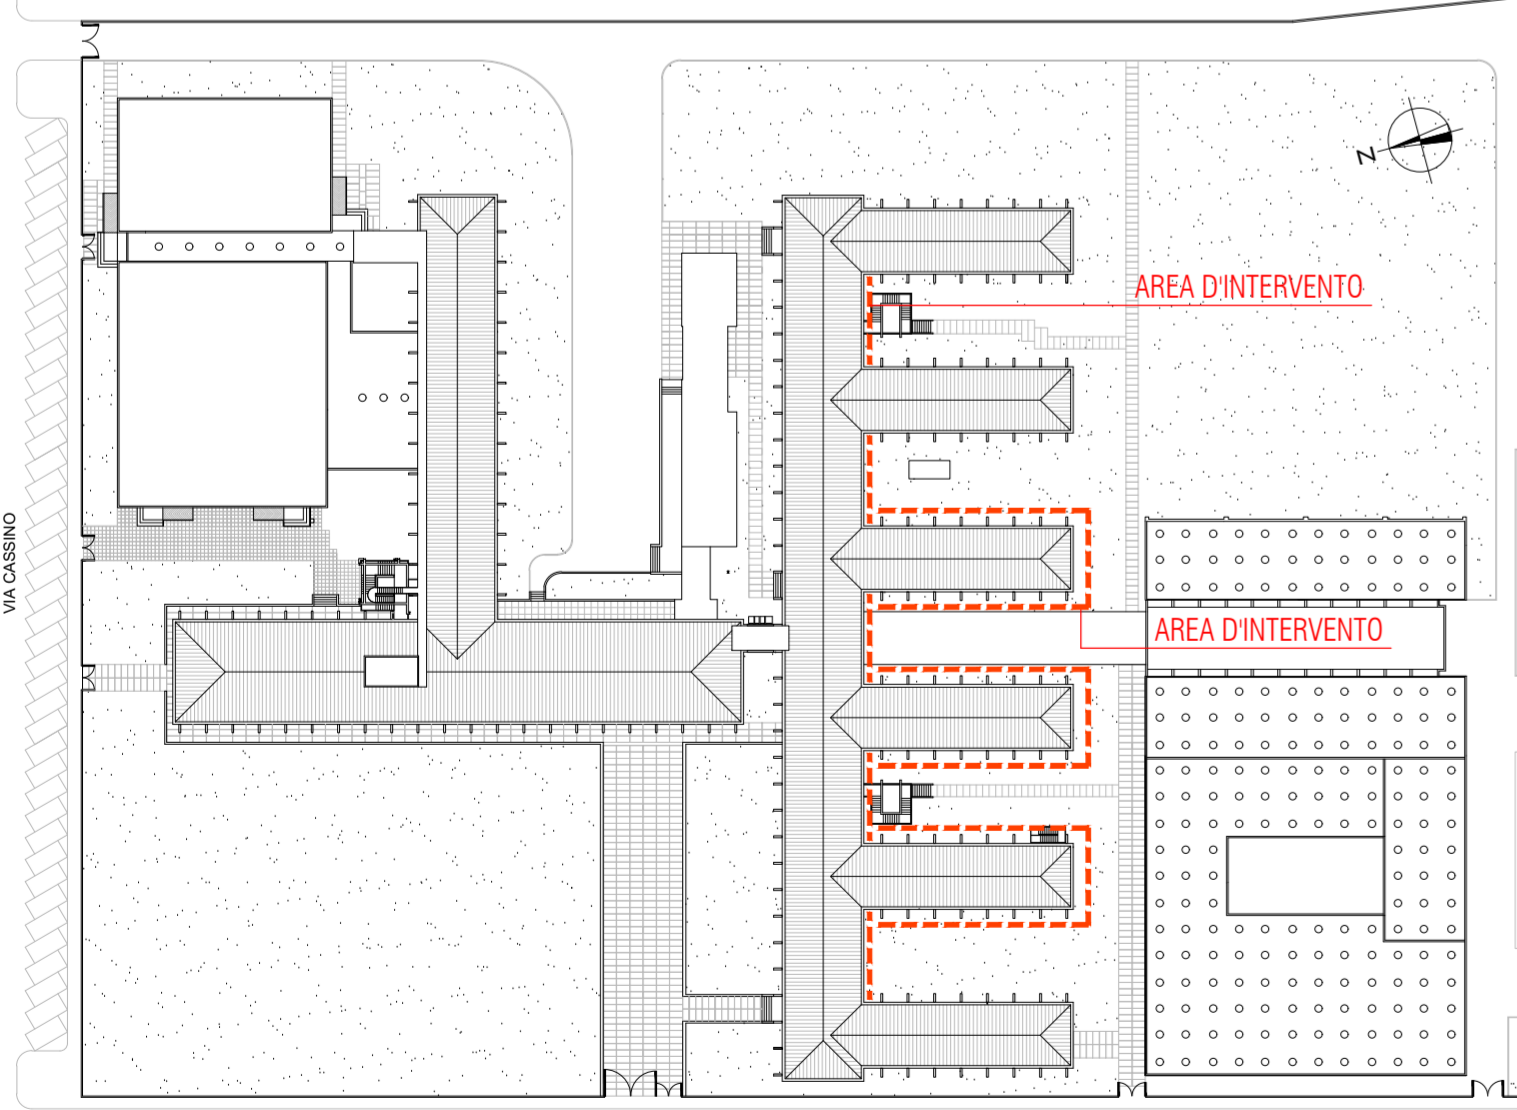


PIANTA DI RIFERIMENTO SCALA 1:1000

LEGENDA

INFISSO DA SOSTITUIRE

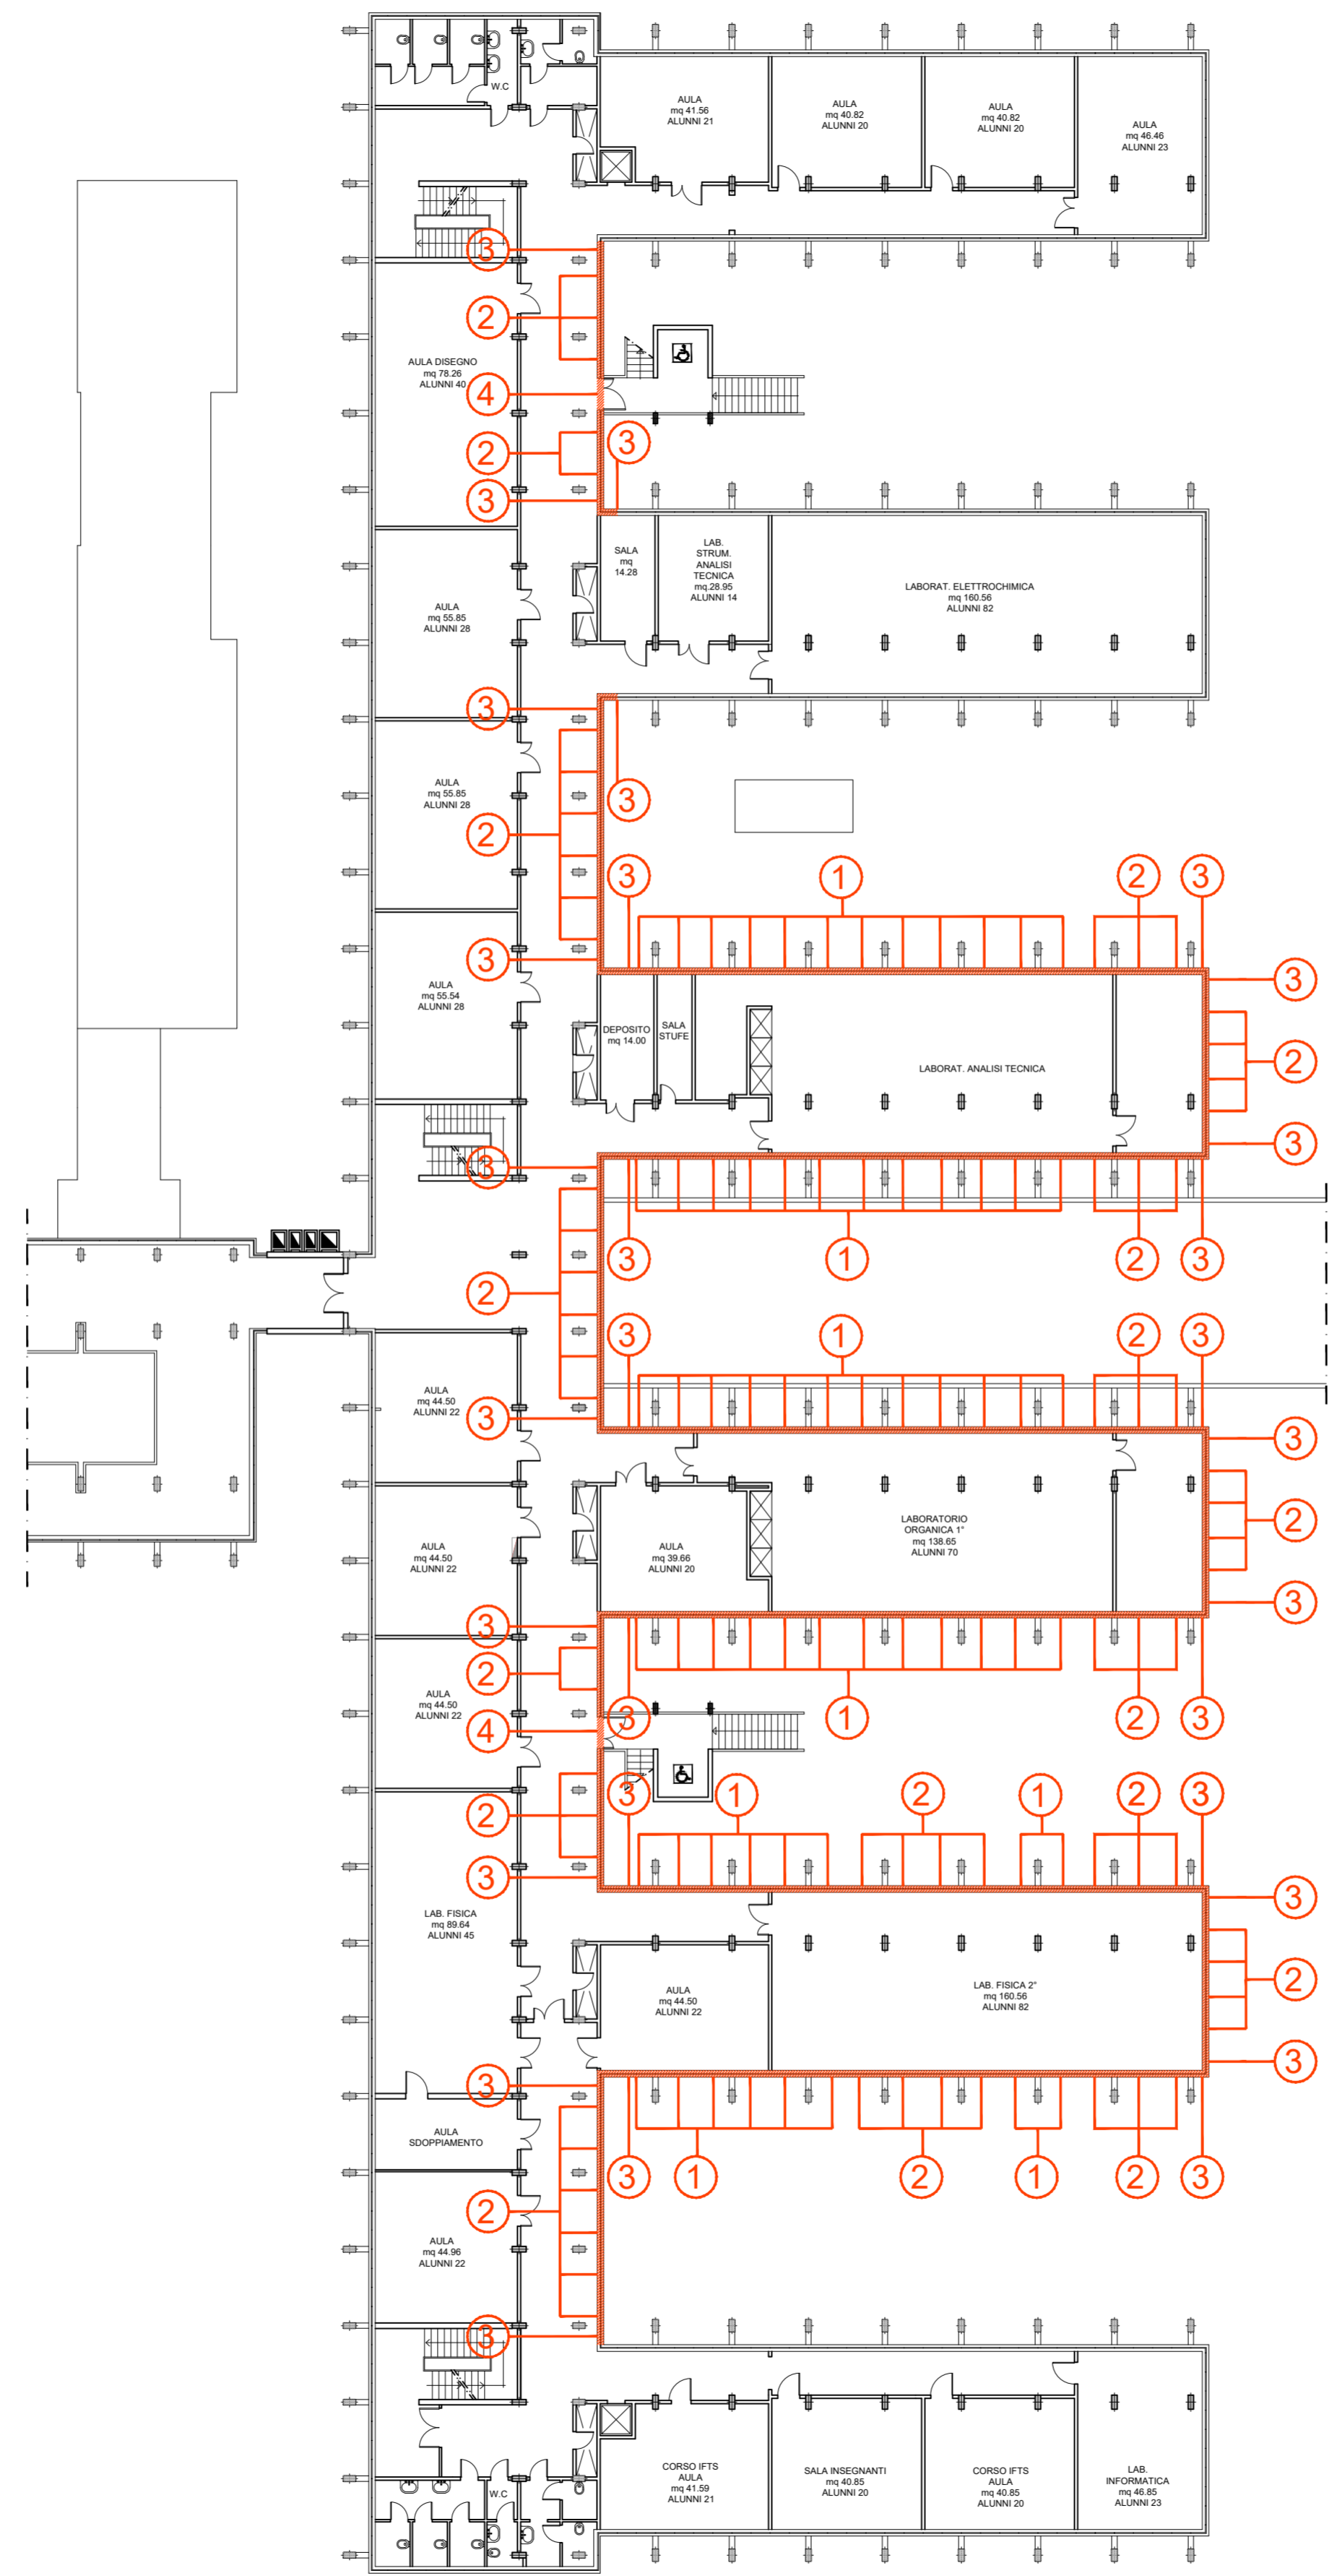

STRALCIO PIANTA PIANO PRIMO

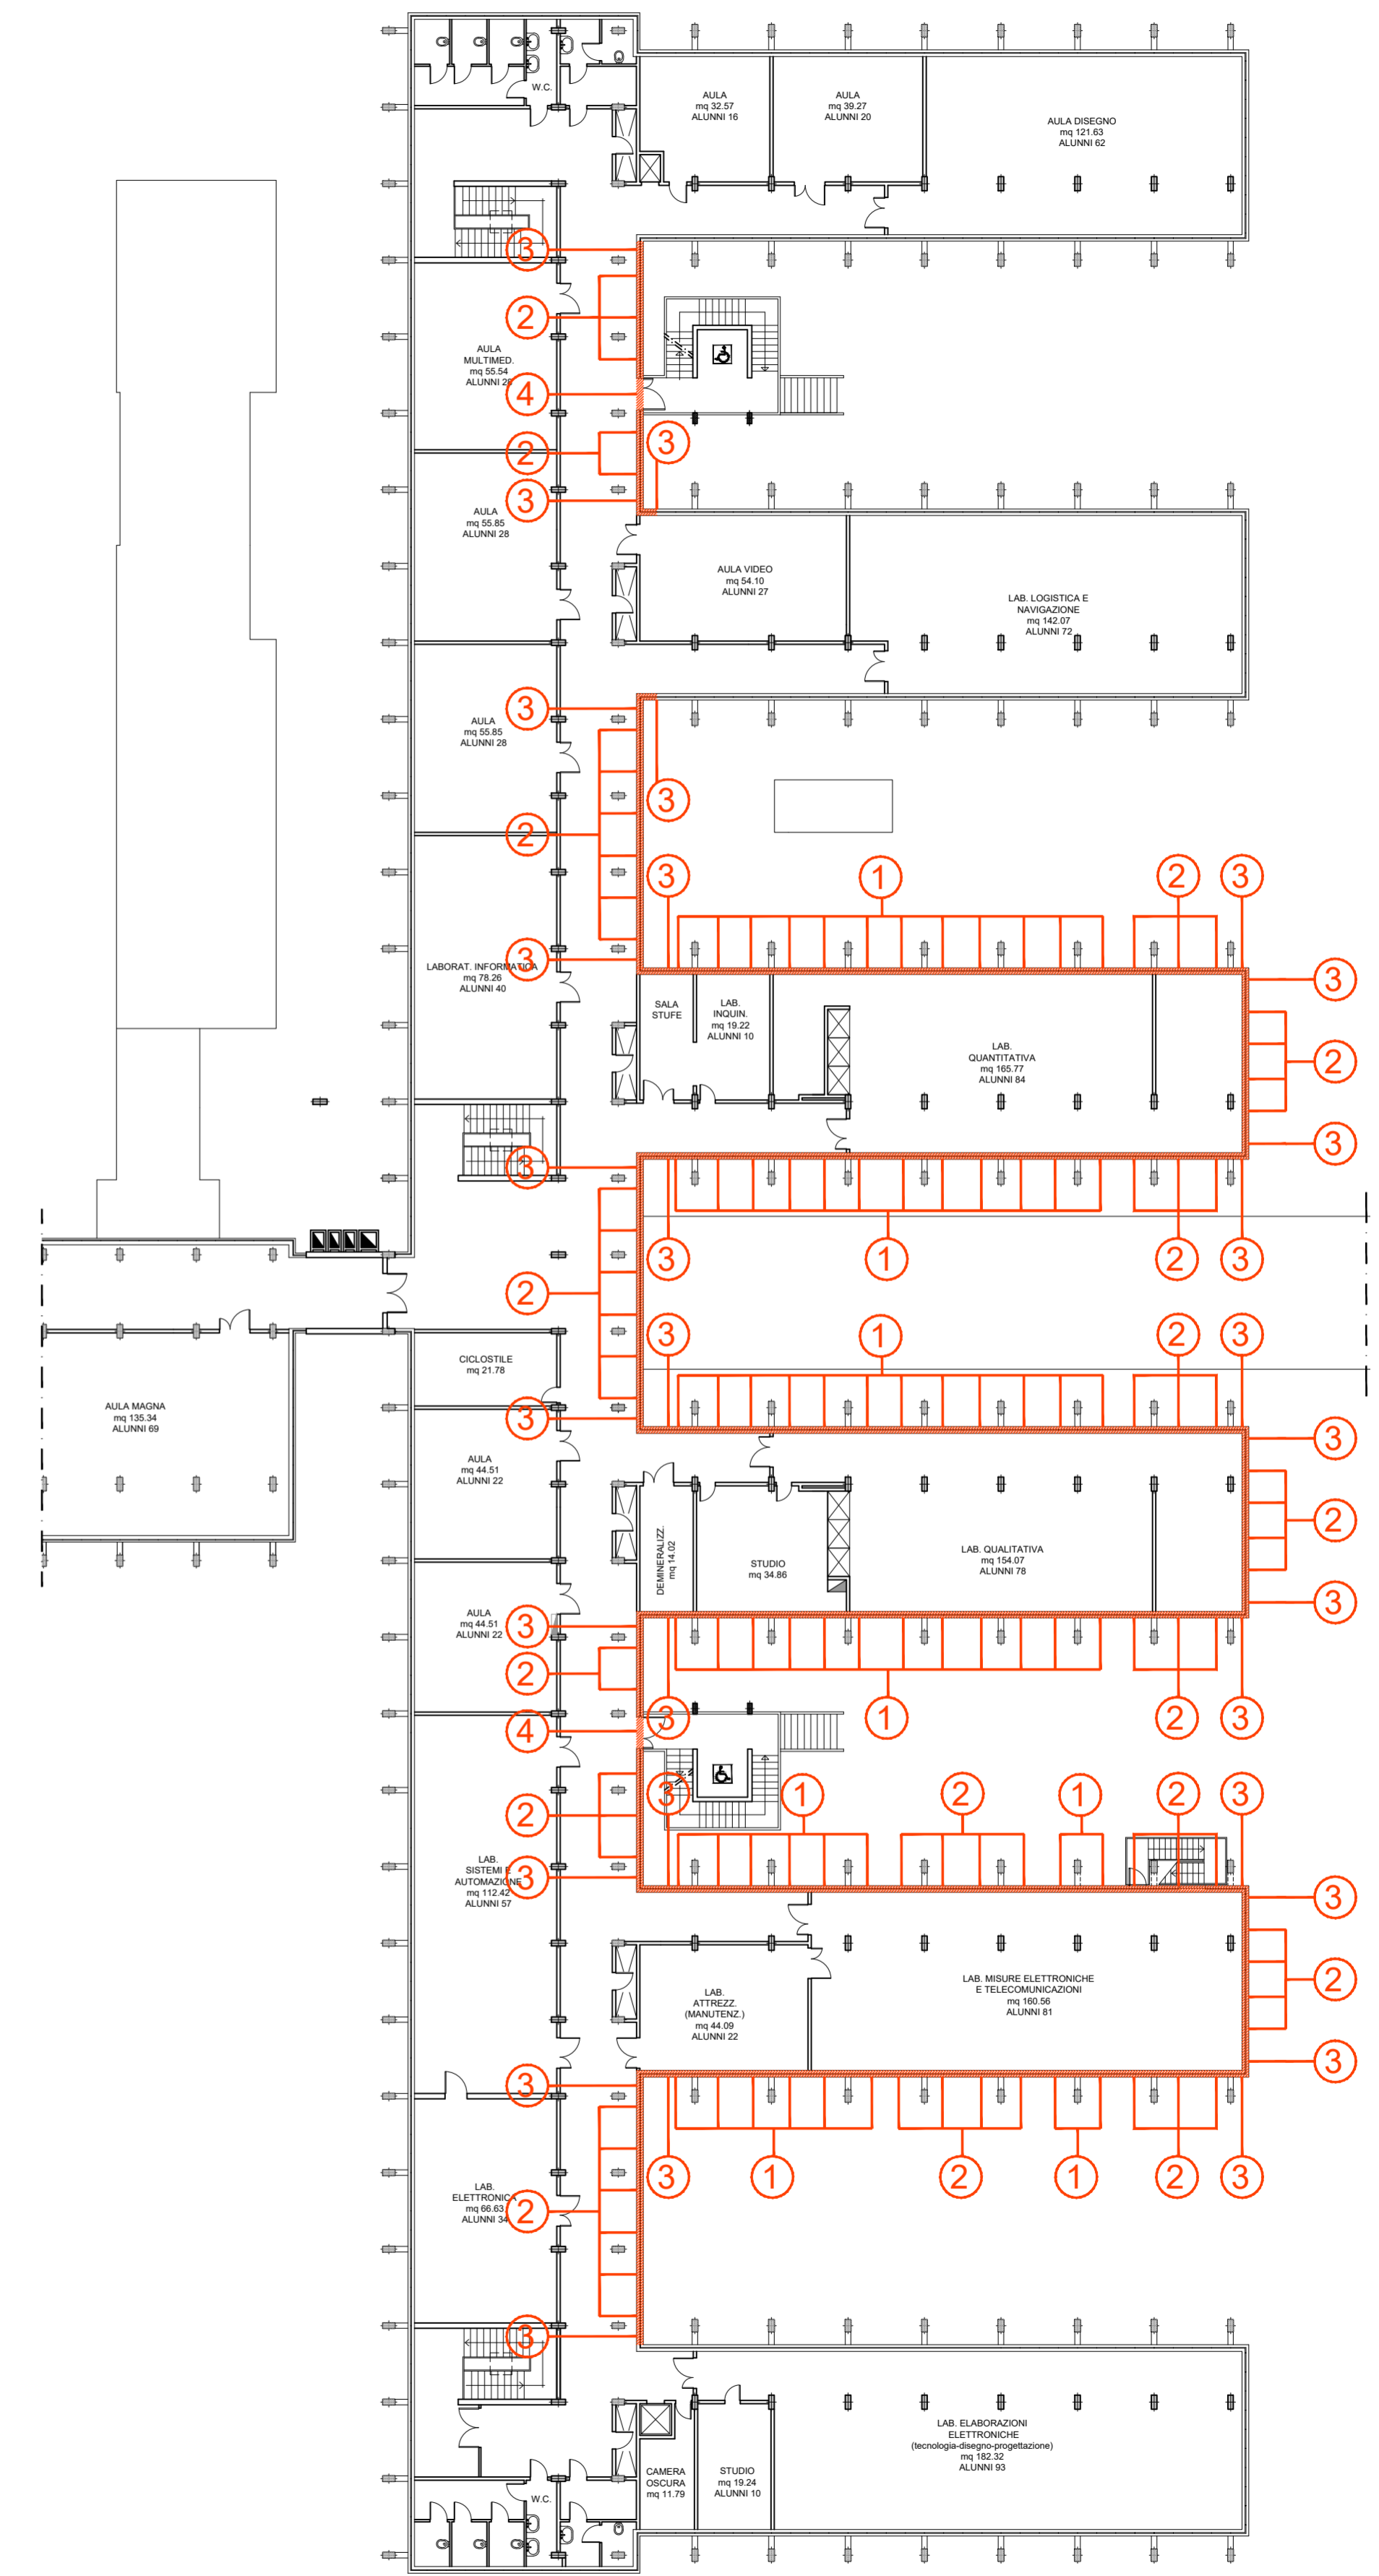

STRALCIO PIANTA PIANO SECONDO