


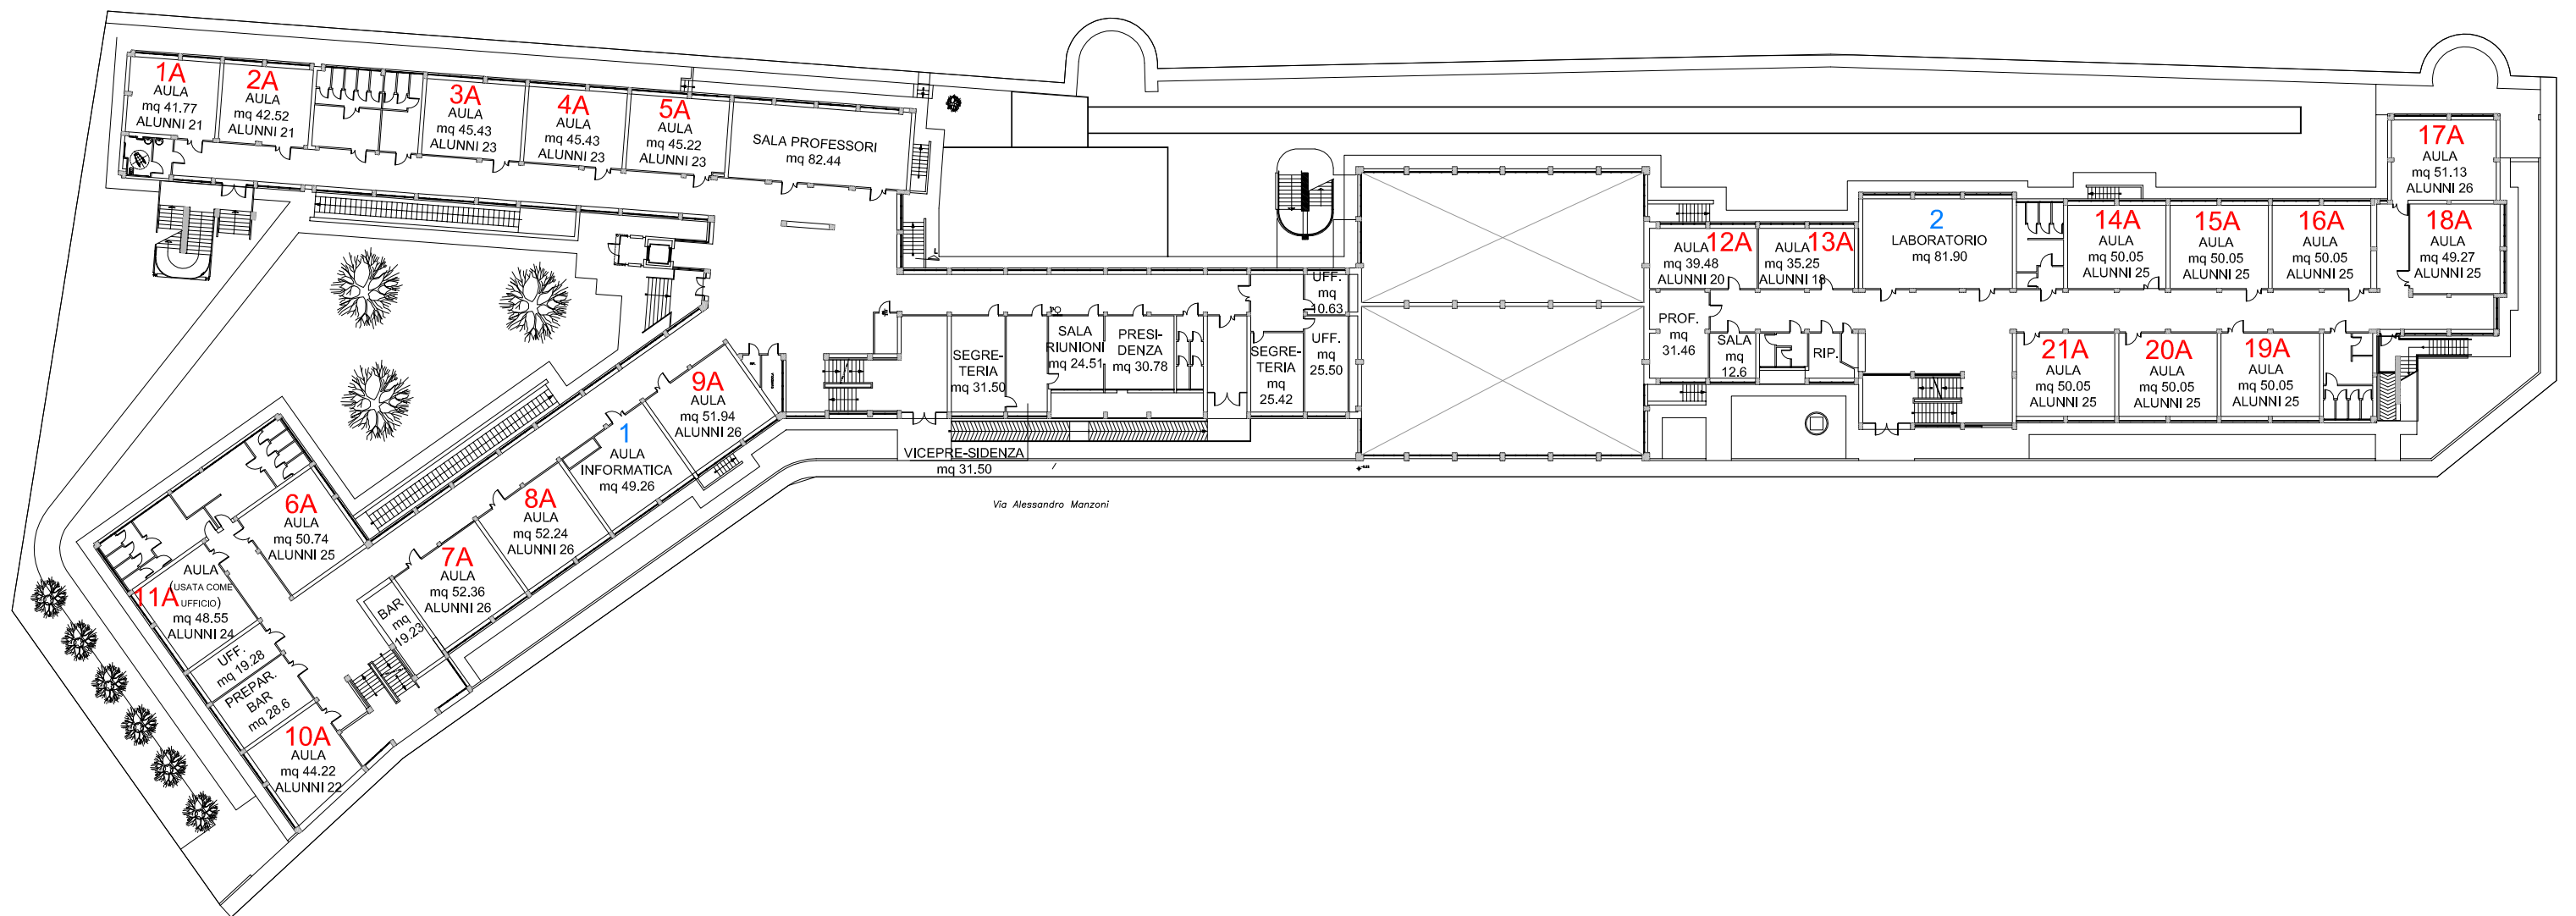
ISTITUTO TECNICO STATALE COMMERCIALE E GEOMETRI "A.ORIANI"

VIA MANZONI, n°6 - FAENZA

PIANTA PIANO TERRA SCALA 1:500

 Aule n°21

 Laboratori n°2



Via Alessandro Manzoni