

ISTITUTO TECNICO INDUSTRIALE "N. BALDINI"
VIA G. MARCONI n°2 - RAVENNA

LAVORI DI RIQUALIFICAZIONE EDILIZIA, IMPIANTISTICA ED ADEGUAMENTO NORMATIVO

PROGETTO DEFINITIVO - ESECUTIVO


Presidente: Sig. Michele de Pascale		Consigliere con delega all'Edilizia Scolastica: Sig.ra Maria Luisa Martinez	
Dirigente responsabile del Settore: Ing. Paolo Nobile		Responsabile dell' U.O.: Arch. Giovanna Garzanti	
RESPONSABILE UNICO DEL PROCEDIMENTO: Arch. Giovanna Garzanti		Documento firmato digitalmente	
PROGETTISTA COORDINATORE:	Ing. Marco Conti	Firmato	
COORDINATORE SICUREZZA PROGETTAZ.:	Arch. Giovanna Garzanti	Documento firmato digitalmente	
COLLABORATORI ALLA PROGETTAZIONE:	Ing. Tiziana Napoli, Ing. I. Bollettino Annalisa P.I. Andrea Bezzi, Arch. Giovanni Piazzi	Firmato	
PROGETTISTA OPERE ARCHITETTONICHE:	Geom. Antonio Mancini, Ing. Marco Conti	Firmato	
PROGETTISTA OPERE IMP. ELETTRICHE:	Ing. Patrizio Berruti		
PROGETTISTA IMPIANTO IDRICO-ANTINC.:	Studio Enerq - Ing. Davide Giovannini, Ing. Fabio Mordini		
ELABORAZIONE GRAFICA:	Geom. Franco Tocco, Geom. Sara Vergallo		
RILIEVI:	Ing. I. Bollettino Annalisa, Geom. Franco Tocco, Geom. Sara Vergallo		

0	EMMISSIONE	F.T. S.V.	G.G.	G.G.	22/12/2017
Rev.	Descrizione	Redatto:	Controllato:	Approvato:	Data:



TITOLO ELABORATO:

**OPERE MURARIE
PIANTA PIANO PRIMO**

Elaborato num:	Revisioni:	Data:	Scala:	Nome file:
D02	0	22/12/2017	1:250	Tav.01 02 03 04 05_OPERE MURARIE.dwg

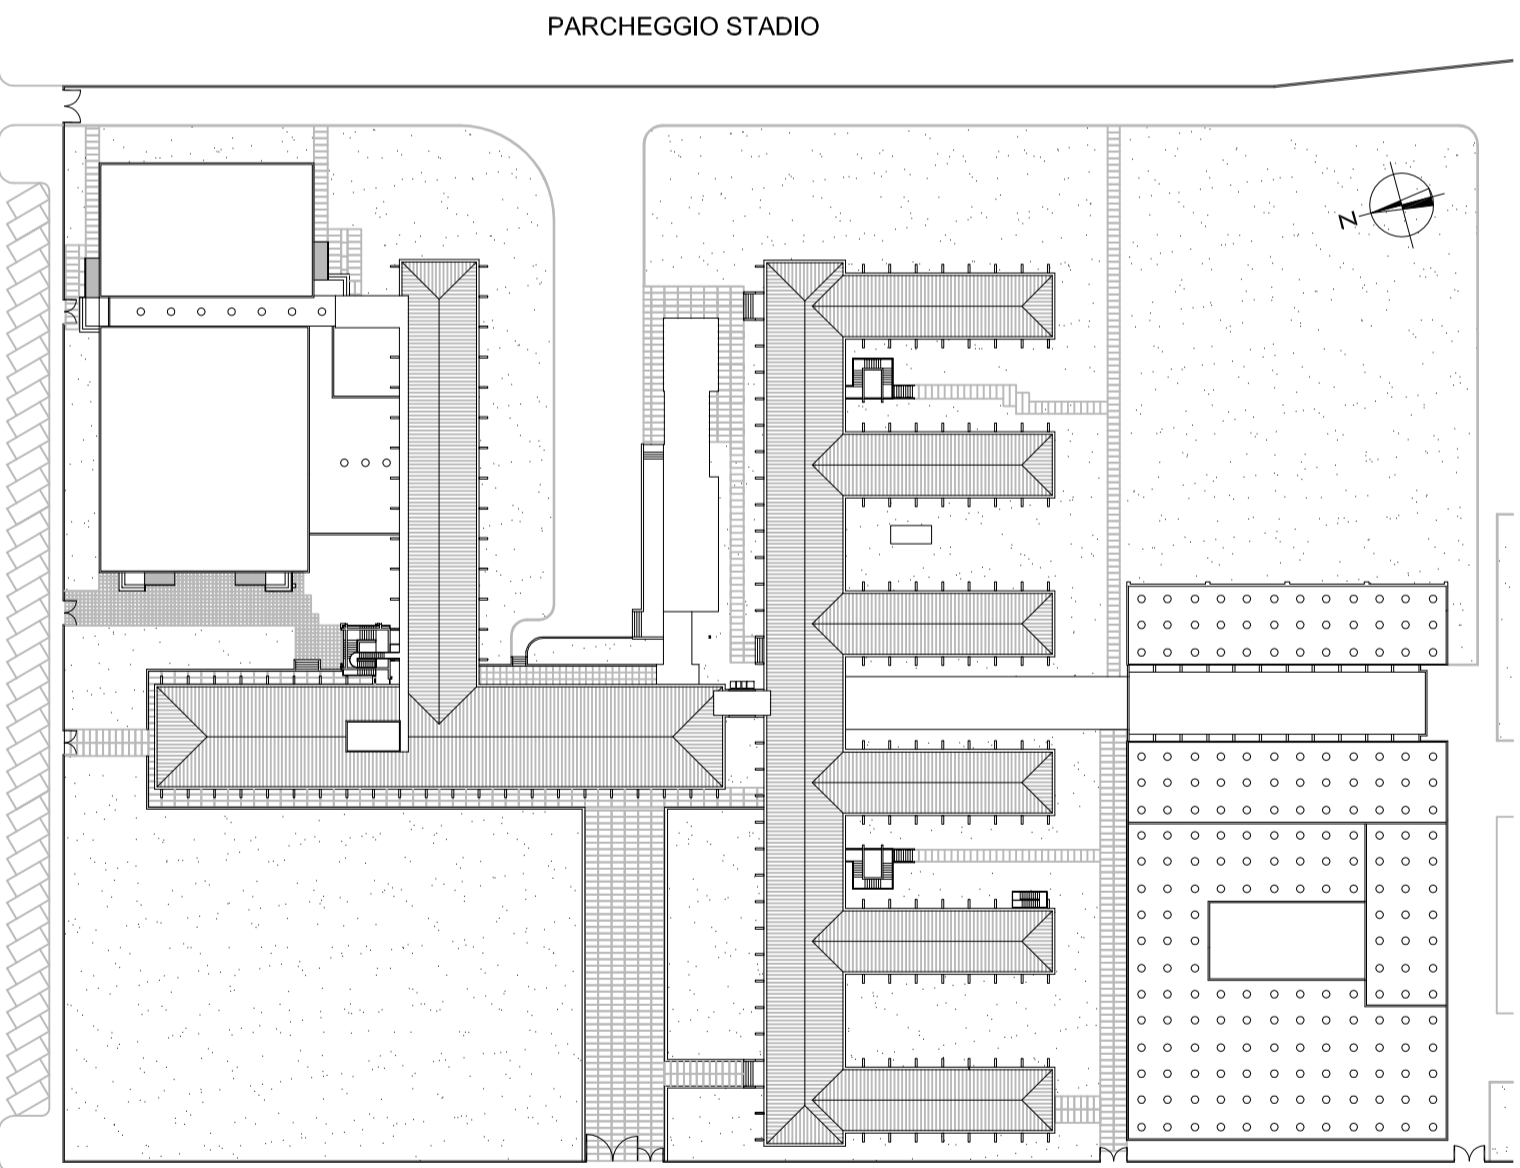

PIANTA DI RIFERIMENTO SCALA 1:1000

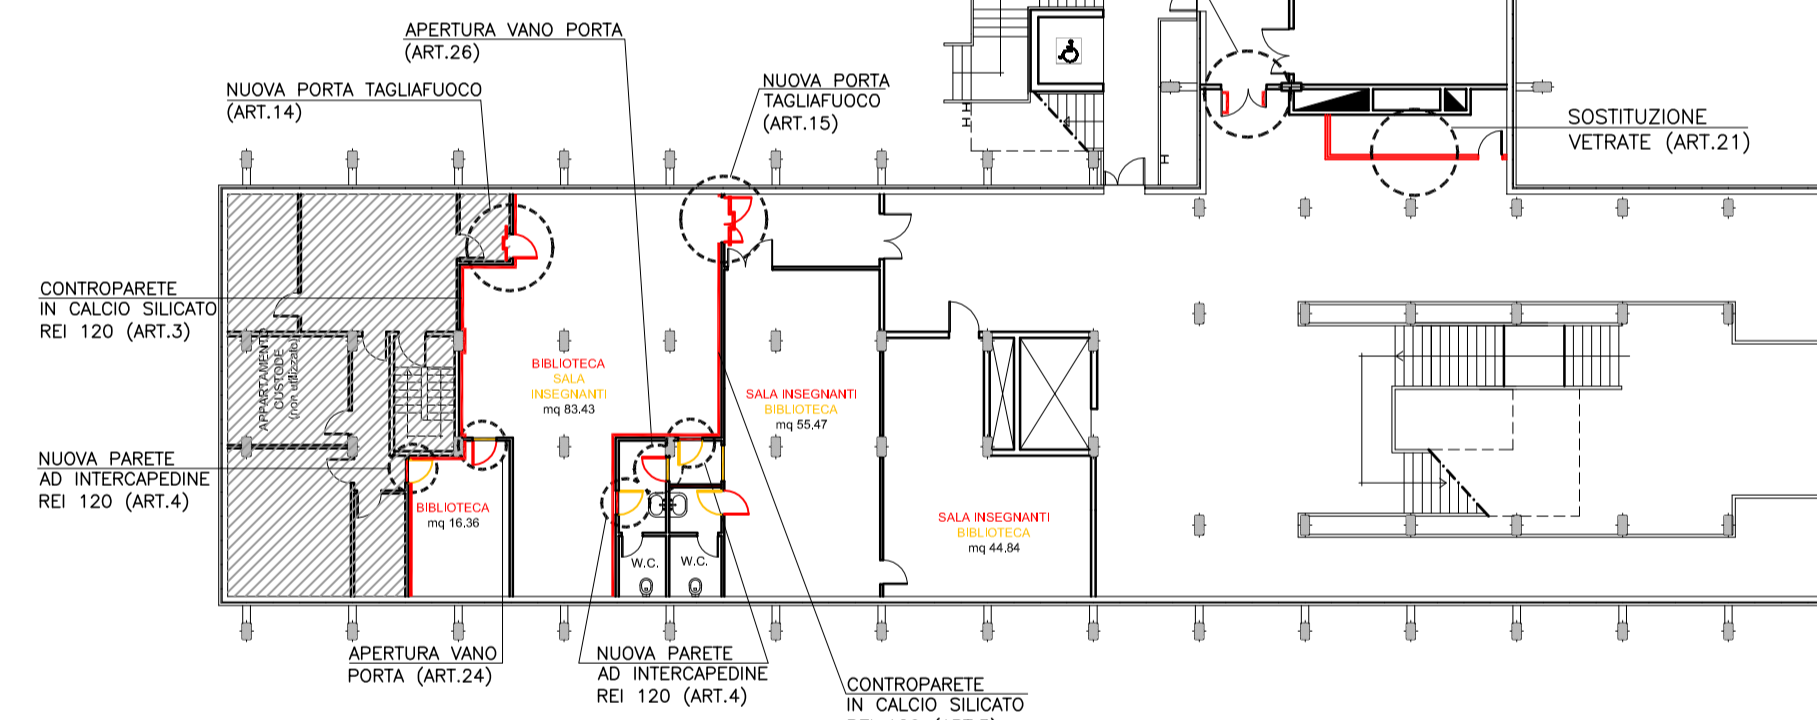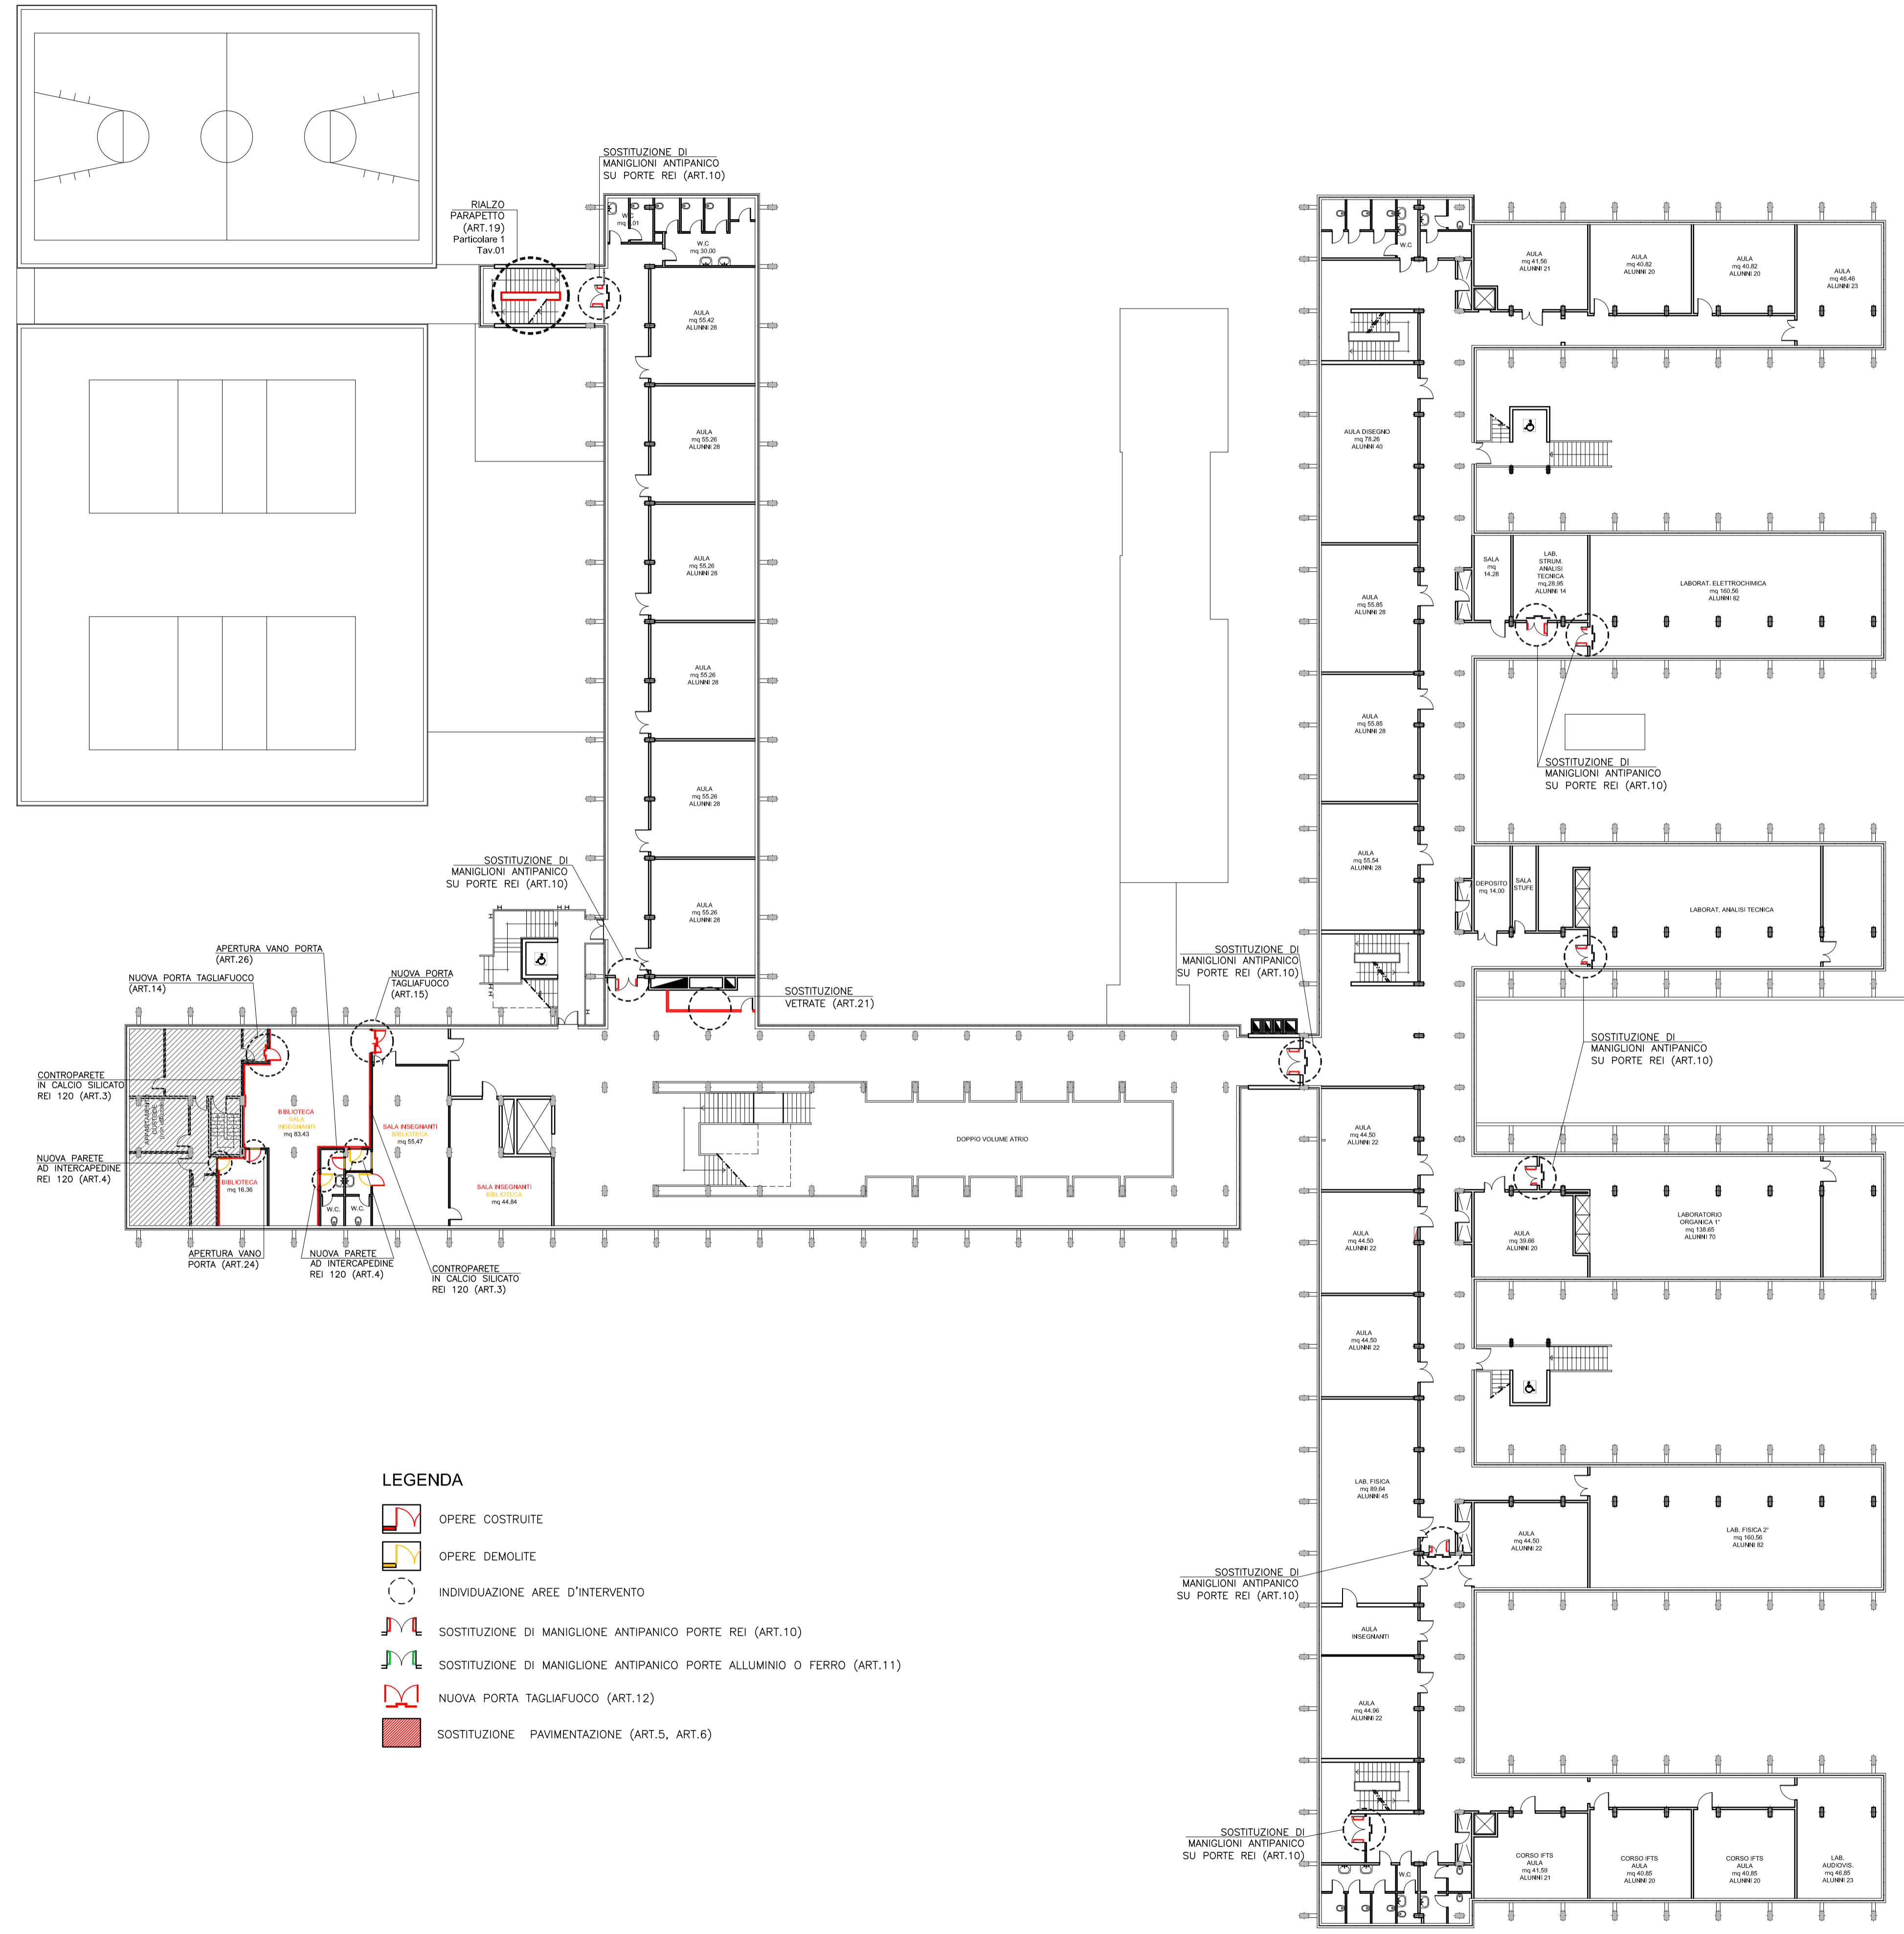

- LEGENDA**
- OPERE COSTRUITE
 - OPERE DEMOLITE
 - INDIVIDUAZIONE AREE D'INTERVENTO
 - SOSTITUZIONE DI MANIGLIONE ANTIPANICO PORTE REI (ART.10)
 - SOSTITUZIONE DI MANIGLIONE ANTIPANICO PORTE ALLUMINIO O FERRO (ART.11)
 - NUOVA PORTA TAGLIAFUOCO (ART.12)
 - SOSTITUZIONE PAVIMENTAZIONE (ART.5, ART.6)

