

ISTITUTO TECNICO INDUSTRIALE "N. BALDINI"
VIA G. MARCONI n°2 - RAVENNA


LAVORI DI RIQUALIFICAZIONE EDILIZIA, IMPIANTISTICA ED
ADEGUAMENTO NORMATIVO

PROGETTO DEFINITIVO - ESECUTIVO


Presidente: Sig. Michele de Pascale	Consigliere con delega all'Edilizia Scolastica: Sig.ra Maria Luisa Martinez
Dirigente responsabile del Settore: Ing. Paolo Nobile	Responsabile dell' U.O.: Arch.Giovanna Garzanti
RESPONSABILE UNICO DEL PROCEDIMENTO: Arch.Giovanna Garzanti Documento firmato digitalmente	
PROGETTISTA COORDINATORE: Ing. Marco Conti	Firmato
COORDINATORE SICUREZZA PROGETTAZ.: Arch.Giovanna Garzanti	Documento firmato digitalmente
COLLABORATORI ALLA PROGETTAZIONE: Ing. Tiziana Napoli, Ing.I. Bollettino Annalisa P.I. Andrea Bezzi, Arch. Giovanni Plazzi	Firmato
PROGETTISTA OPERE ARCHITETTONICHE: Geom. Antonio Mancini, Ing. Marco Conti	Firmato
PROGETTISTA OPERE IMP. ELETTRICHE: Ing. Patrizio Berretti	
PROGETTISTA IMPIANTO IDRICO-ANTINC.: Studio Energ - Ing. Davide Giovannini, Ing. Fabio Mordini	
ELABORAZIONE GRAFICA: Geom. Franco Tocco, Geom. Sara Vergallo	
RILIEVI: Ing.I. Bollettino Annalisa, Geom. Franco Tocco, Geom. Sara Vergallo	
0 EMISSIONE	F.T., S.V. G.G. G.G. 22/12/2017
Rev. Descrizione	Redatto: Controllato: Approvato: Data:

**OPERE MURARIE
PIANTA PIANO TERZO**

Elaborato num:	Revisione:	Data:	Scala:	Nome file:
D04	0	22/12/2017	1:200	Tav.01_02_03_04_05_OPERE MURARIE.dwg

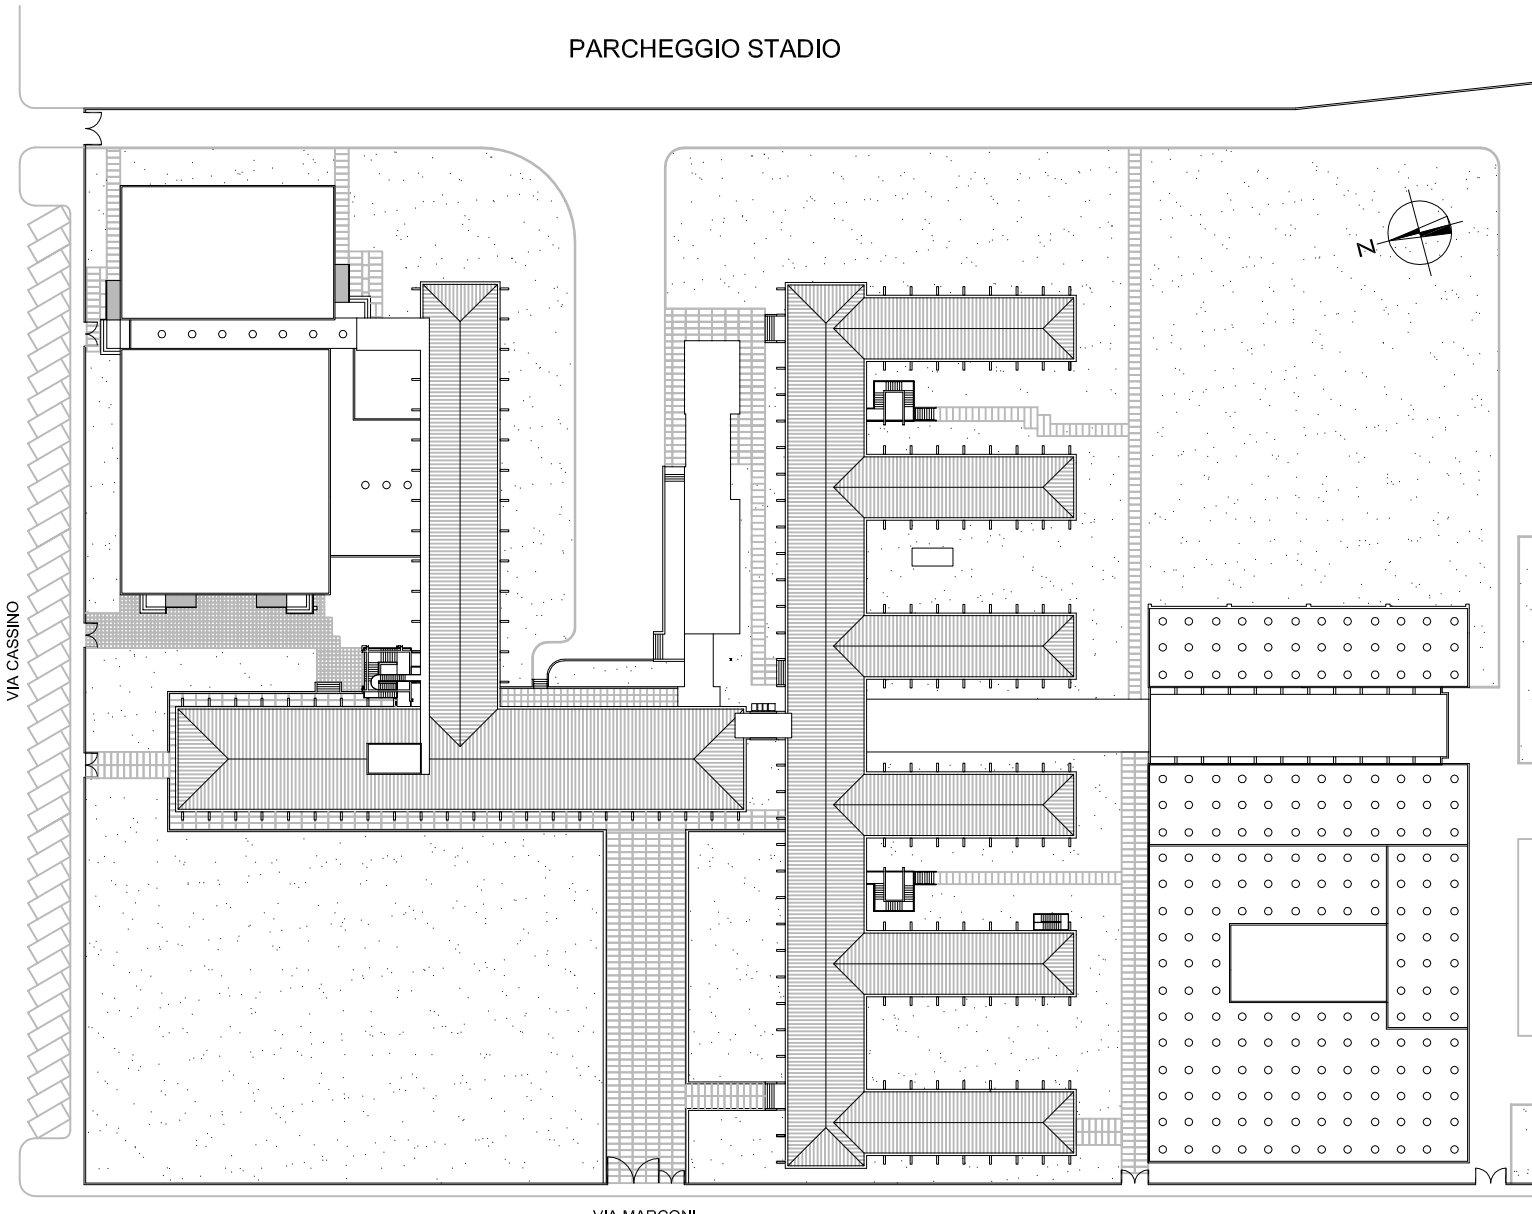

PIANTA DI RIFERIMENTO SCALA 1:1000

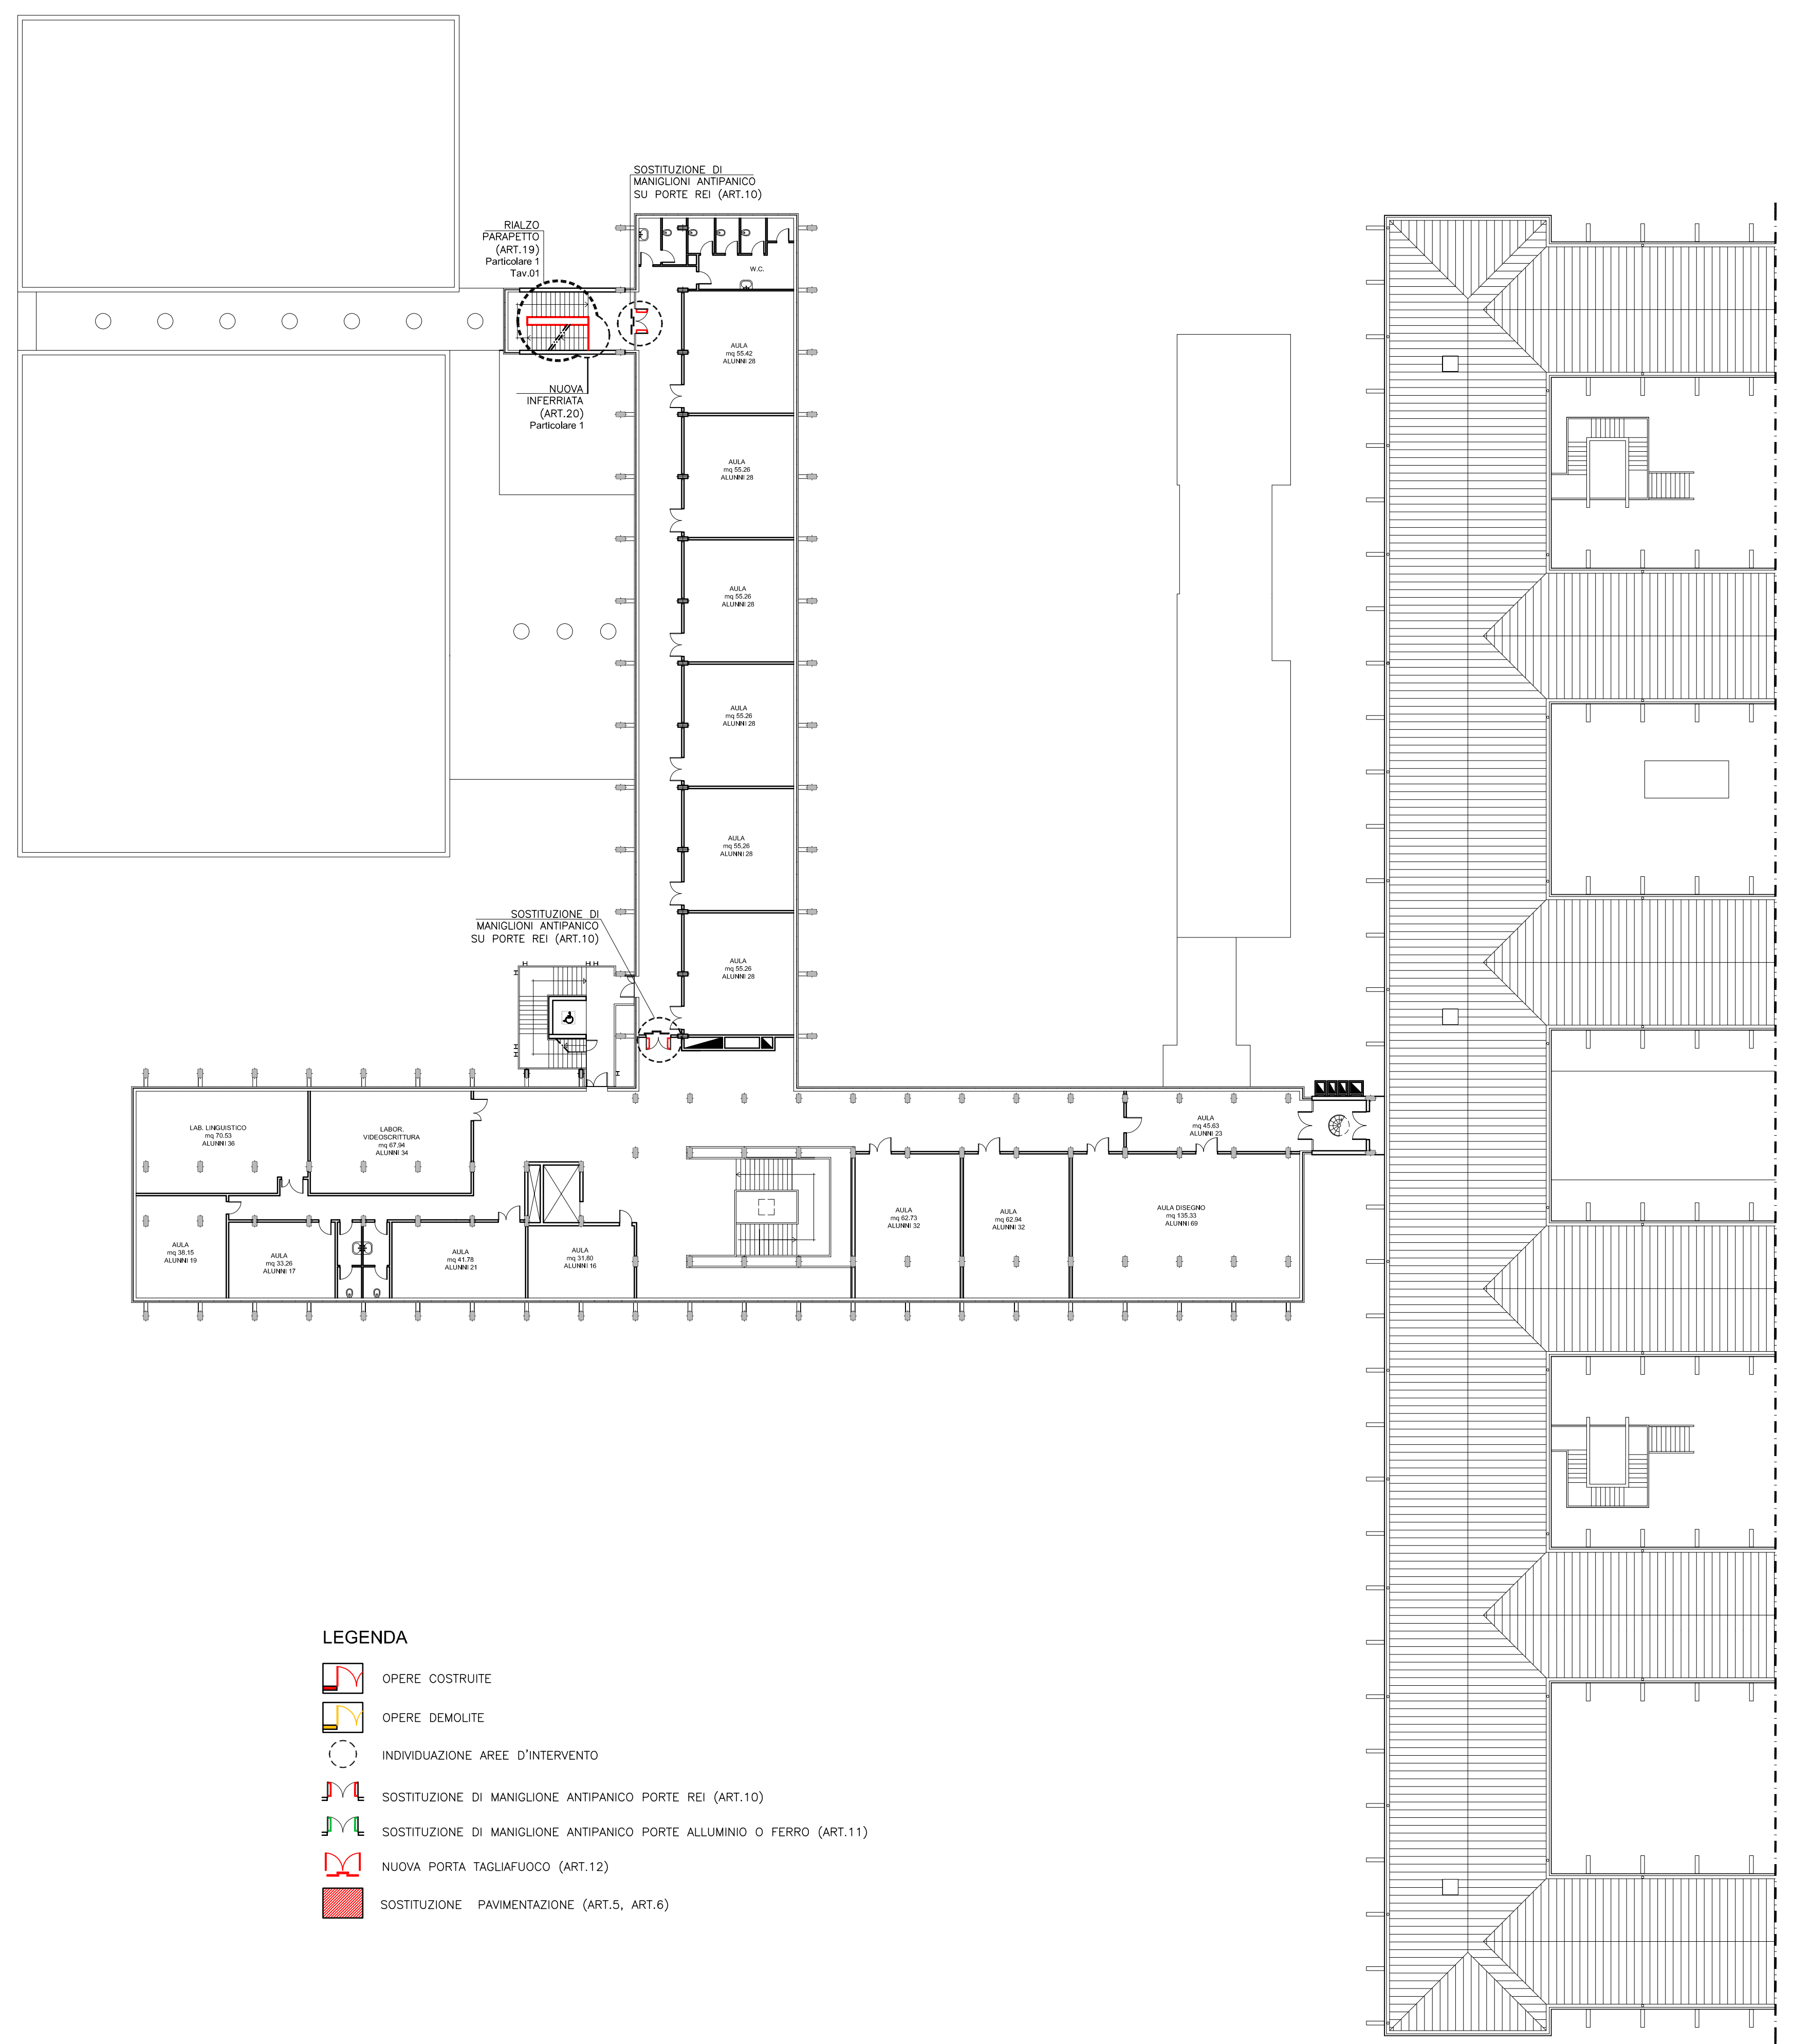

- LEGENDA**
- OPERE COSTRUITE
 - OPERE DEMOLITE
 - INDIVIDUAZIONE AREE D'INTERVENTO
 - SOSTITUZIONE DI MANIGLIONE ANTIPANICO PORTE REI (ART.10)
 - SOSTITUZIONE DI MANIGLIONE ANTIPANICO PORTE ALLUMINIO O FERRO (ART.11)
 - NUOVA PORTA TAGLIAFUOCO (ART.12)
 - SOSTITUZIONE PAVIMENTAZIONE (ART.5, ART.6)