

ISTITUTO TECNICO INDUSTRIALE "N. BALDINI"
VIA G. MARCONI n°2 - RAVENNA

LAVORI DI RIQUALIFICAZIONE EDILIZIA, IMPIANTISTICA ED ADEGUAMENTO NORMATIVO


PROGETTO DEFINITIVO - ESECUTIVO

| | |
|--|---|
| Presidente: Sig. Michele de Pascale | Consigliere con delega all'Edilizia Scolastica: Sig.ra Maria Luisa Martini |
| Dirigente responsabile del Settore: Ing. Paolo Nobile | Responsabile dell' U.O.: Arch. Giovanna Garzanti |
| RESPONSABILE UNICO DEL PROCEDIMENTO: Arch. Giovanna Garzanti | Documento firmato digitalmente |
| PROGETTISTA COORDINATORE: Ing. Marco Conti | Firmato |
| COORDINATORE SICUREZZA PROGETTAZ.: Arch. Giovanna Garzanti | Documento firmato digitalmente |
| COLLABORATORI ALLA PROGETTAZIONE: Ing. Tiziana Napoli, Ing. I. Bollettino Annalisa, P. J. Andrea Bezzi, Arch. Giovanni Plazzi, Geom. Antonio Mancini, Ing. Marco Conti | Firmato |
| PROGETTISTA OPERE ARCHITETTONICHE: Geom. Antonio Mancini, Ing. Marco Conti | Firmato |
| PROGETTISTA OPERE IMP. ELETTRICHE: Ing. Patrizio Beretti | |
| PROGETTISTA IMPIANTO IDRICO-ANTINC.: Studio Ener - Ing. Davide Giovanini, Ing. Fabio Mordini | |
| ELABORAZIONE GRAFICA: Geom. Franco Tocco, Geom. Sara Vergallo | |
| RILEV.: Ing. I. Bollettino Annalisa, Geom. Franco Tocco, Geom. Sara Vergallo | |


| Id | EMISSIONE | F.T., S.V. | G.G. | G.G. | 22/12/2017 |
|------|-------------|------------|--------------|------------|------------|
| Rev. | Descrizione | Redatto: | Controllato: | Approvato: | Data: |

TITOLO ELABORATO:
**OPERE MURARIE
INDIVIDUAZIONE CONTROSOFFITTI**


| | | | | |
|----------------|------------|------------|--------|---------------------------|
| Elaborato num: | Revisione: | Data: | Scala: | Nome file: |
| D07 | 0 | 22/12/2017 | 1:200 | Tav.07_CONTROSOFFITTI.dwg |

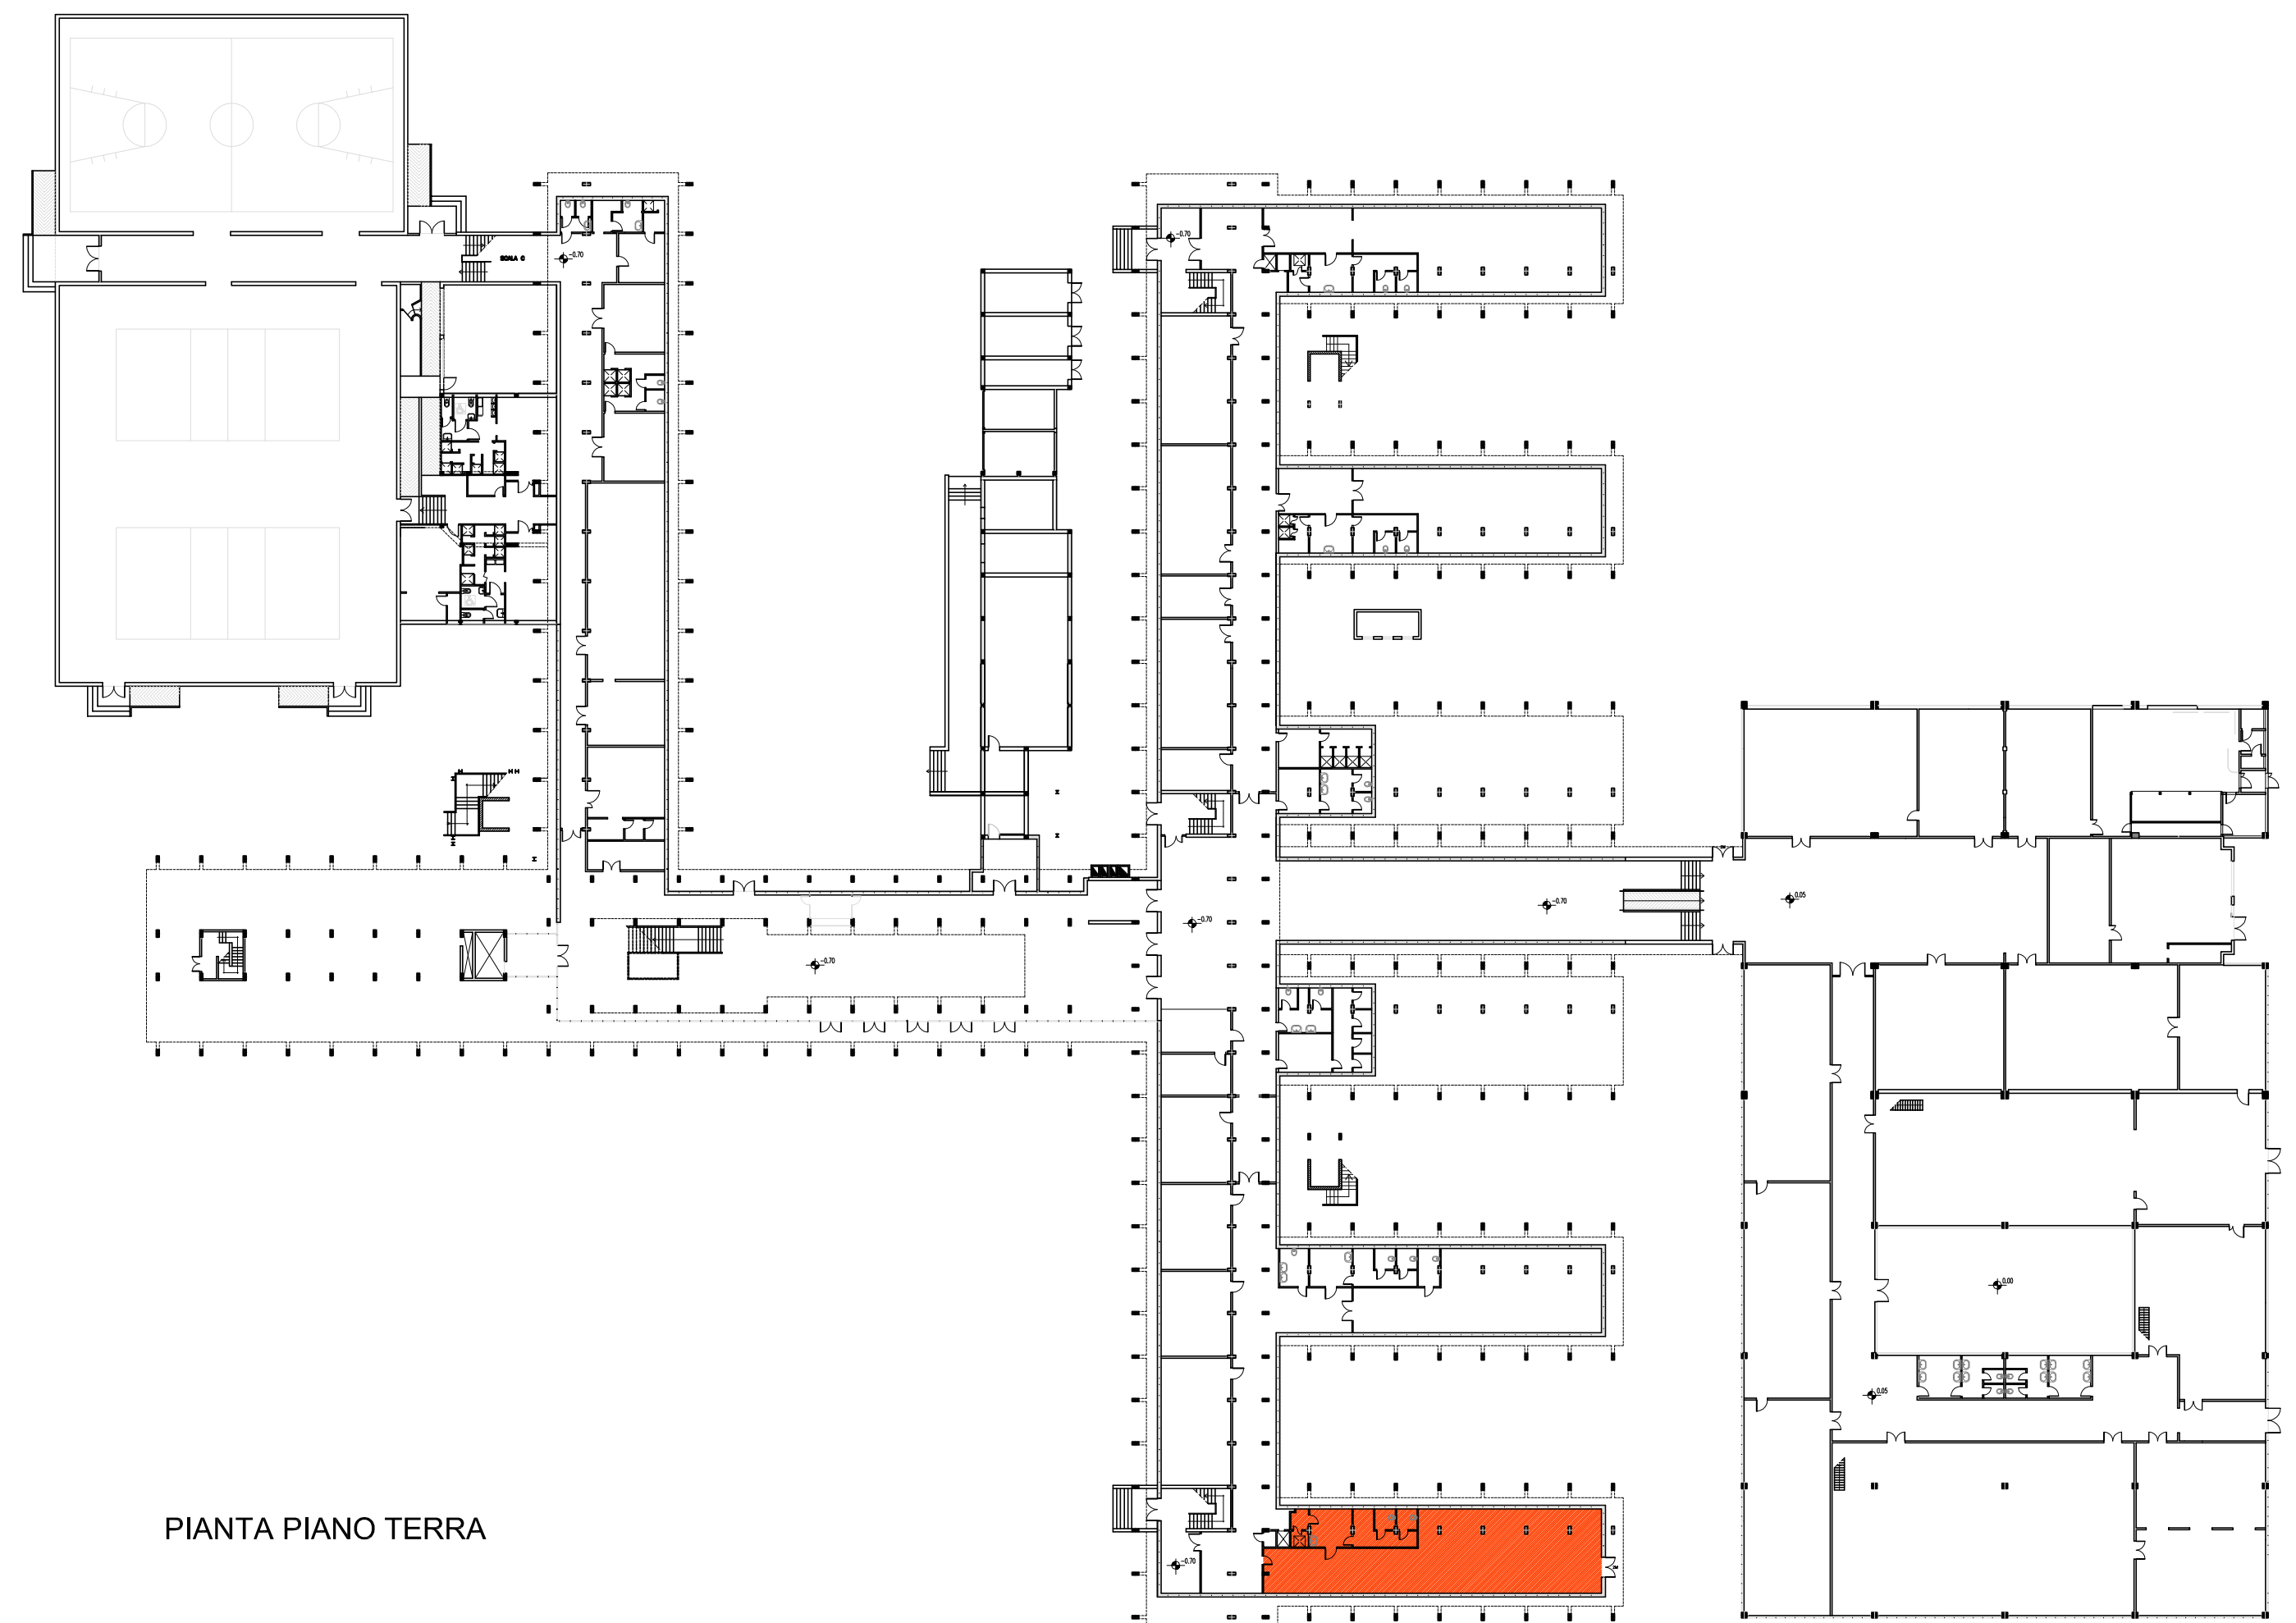


PIANTA PIANO TERRA

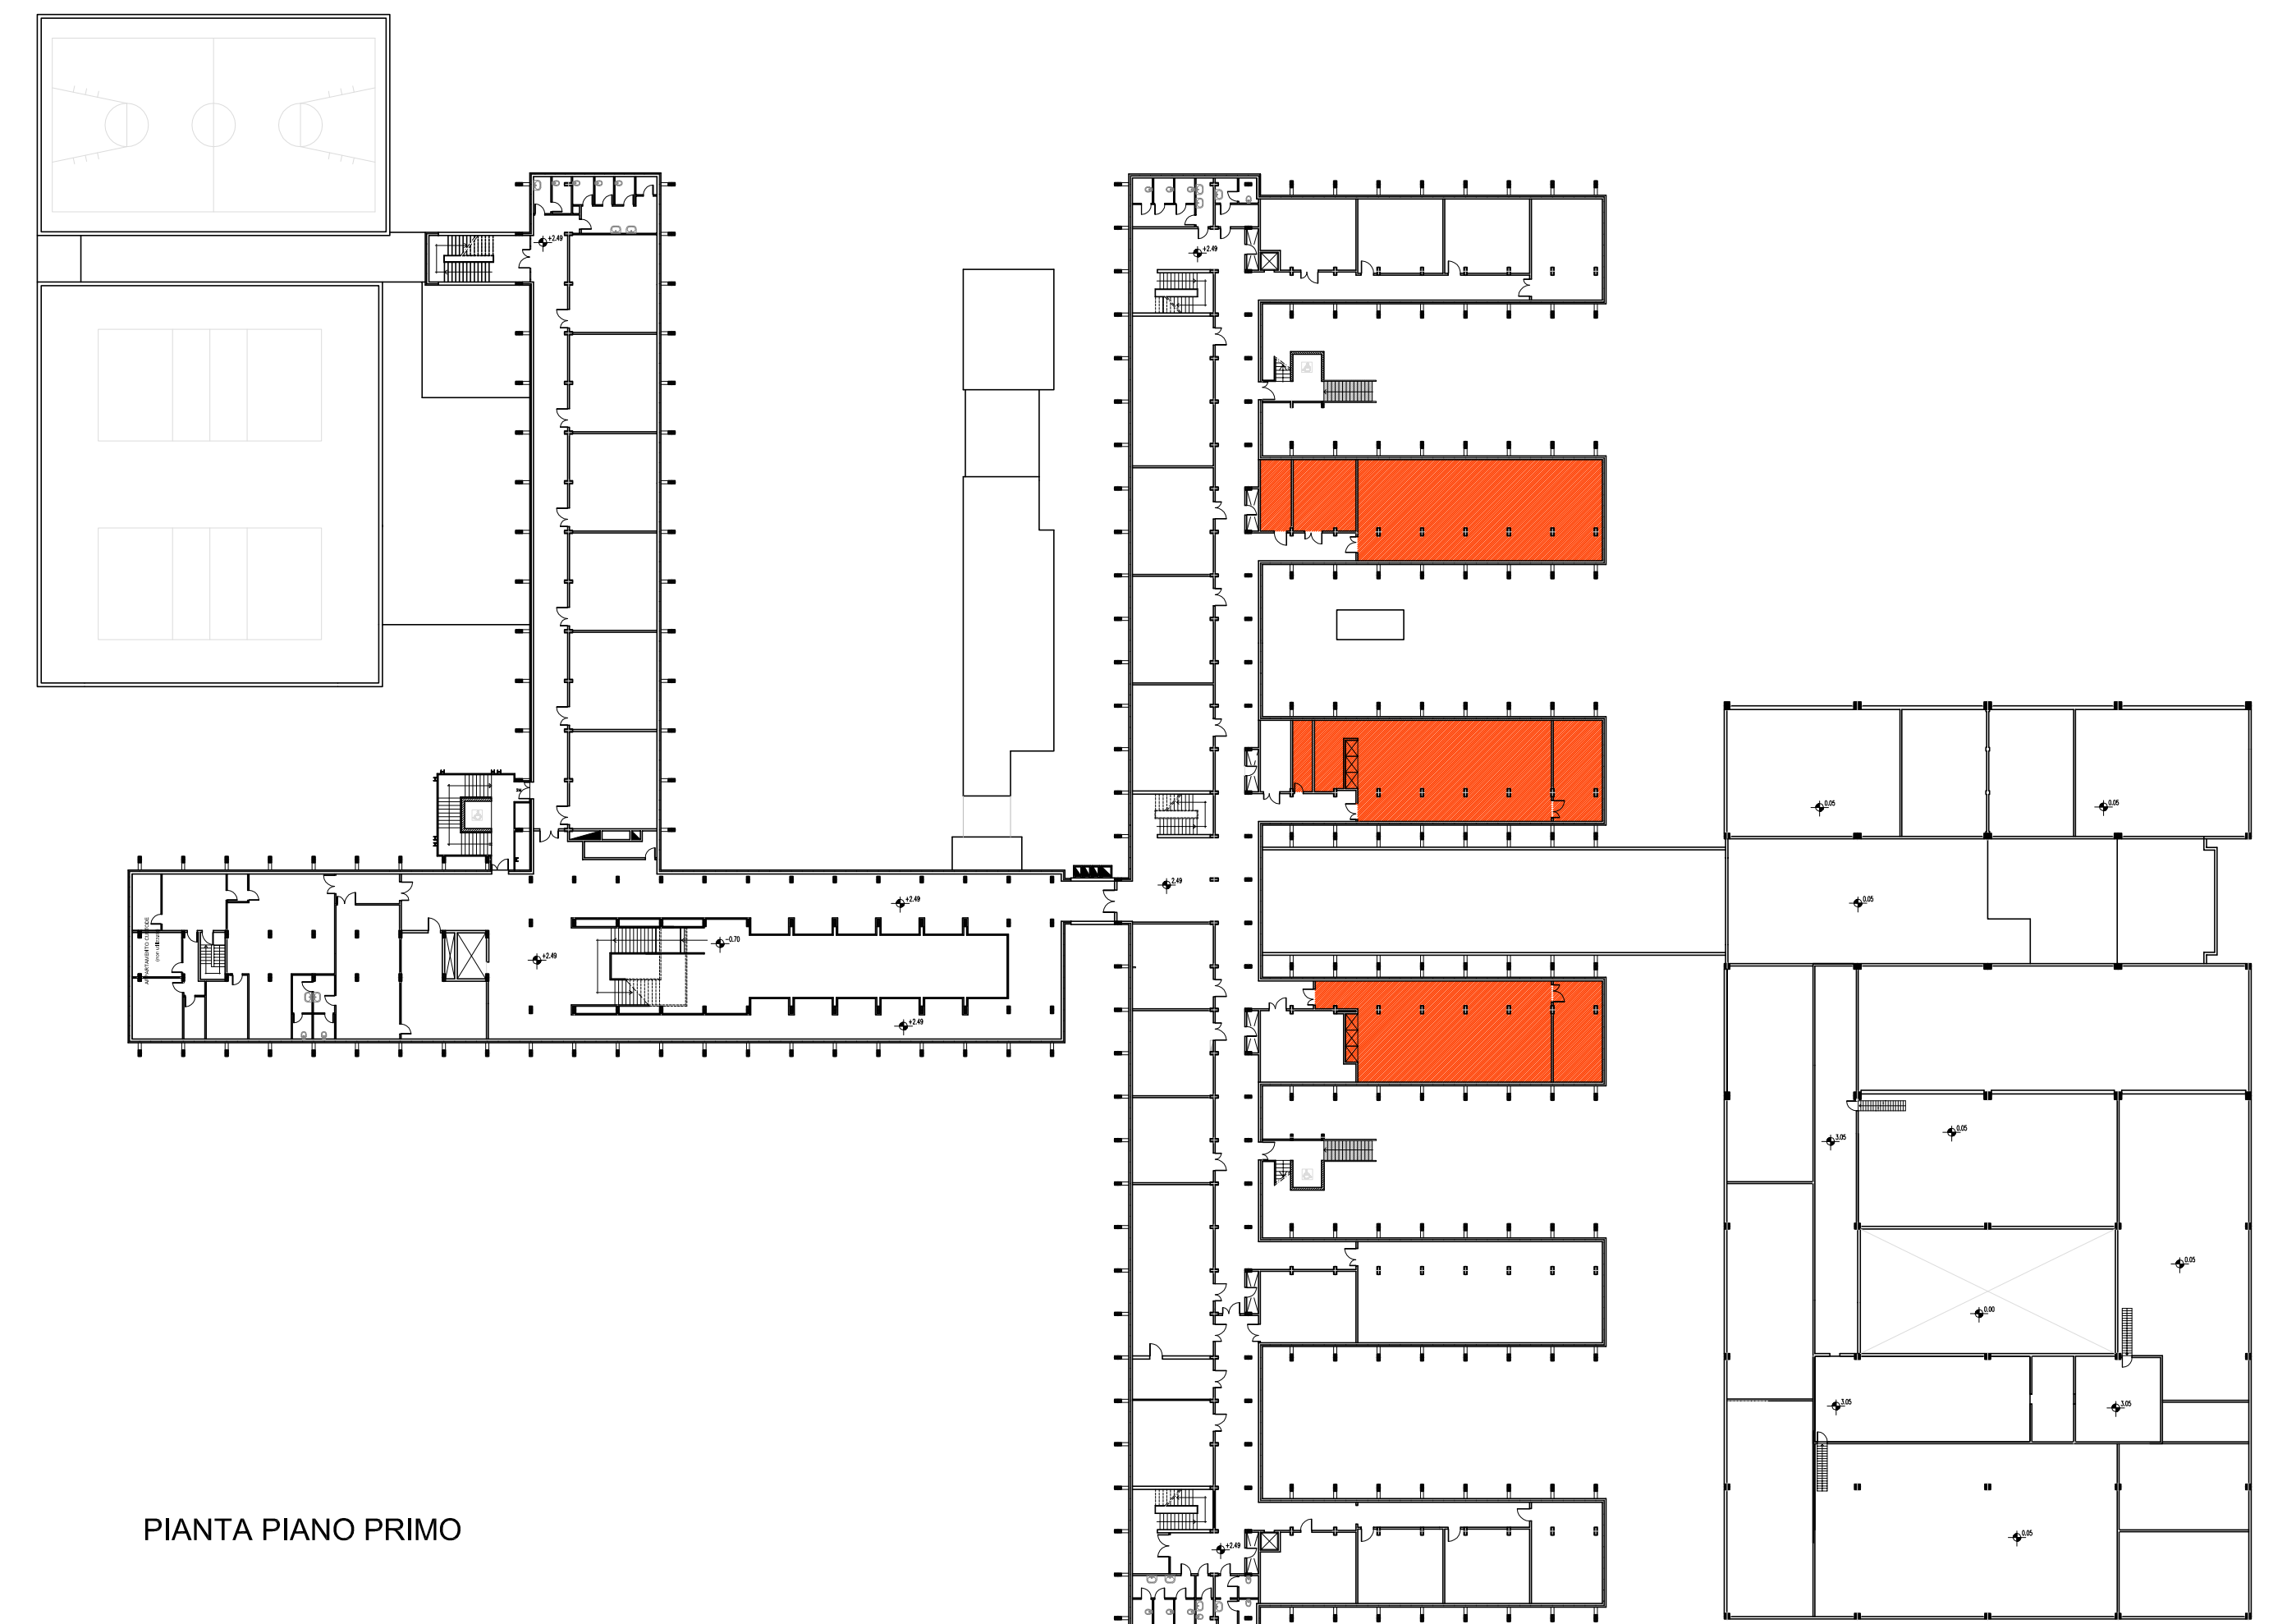


PIANTA PIANO PRIMO

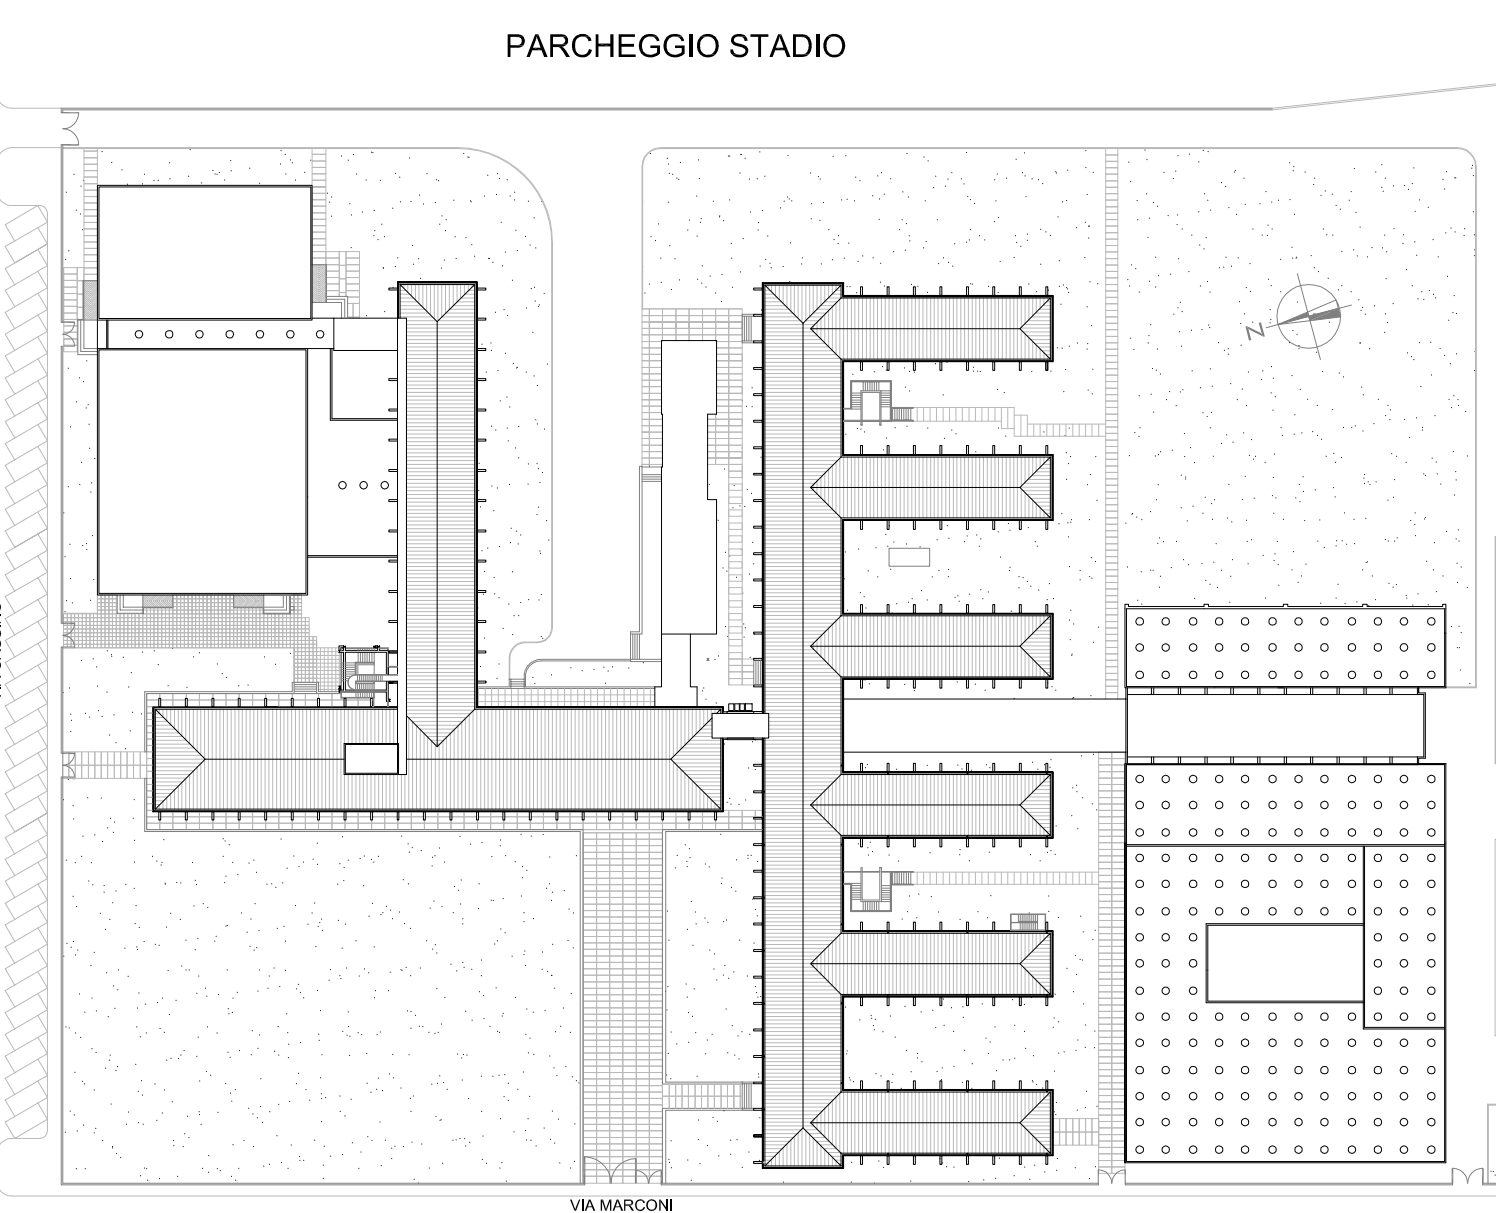

PIANTA DI RIFERIMENTO SCALA 1:1000

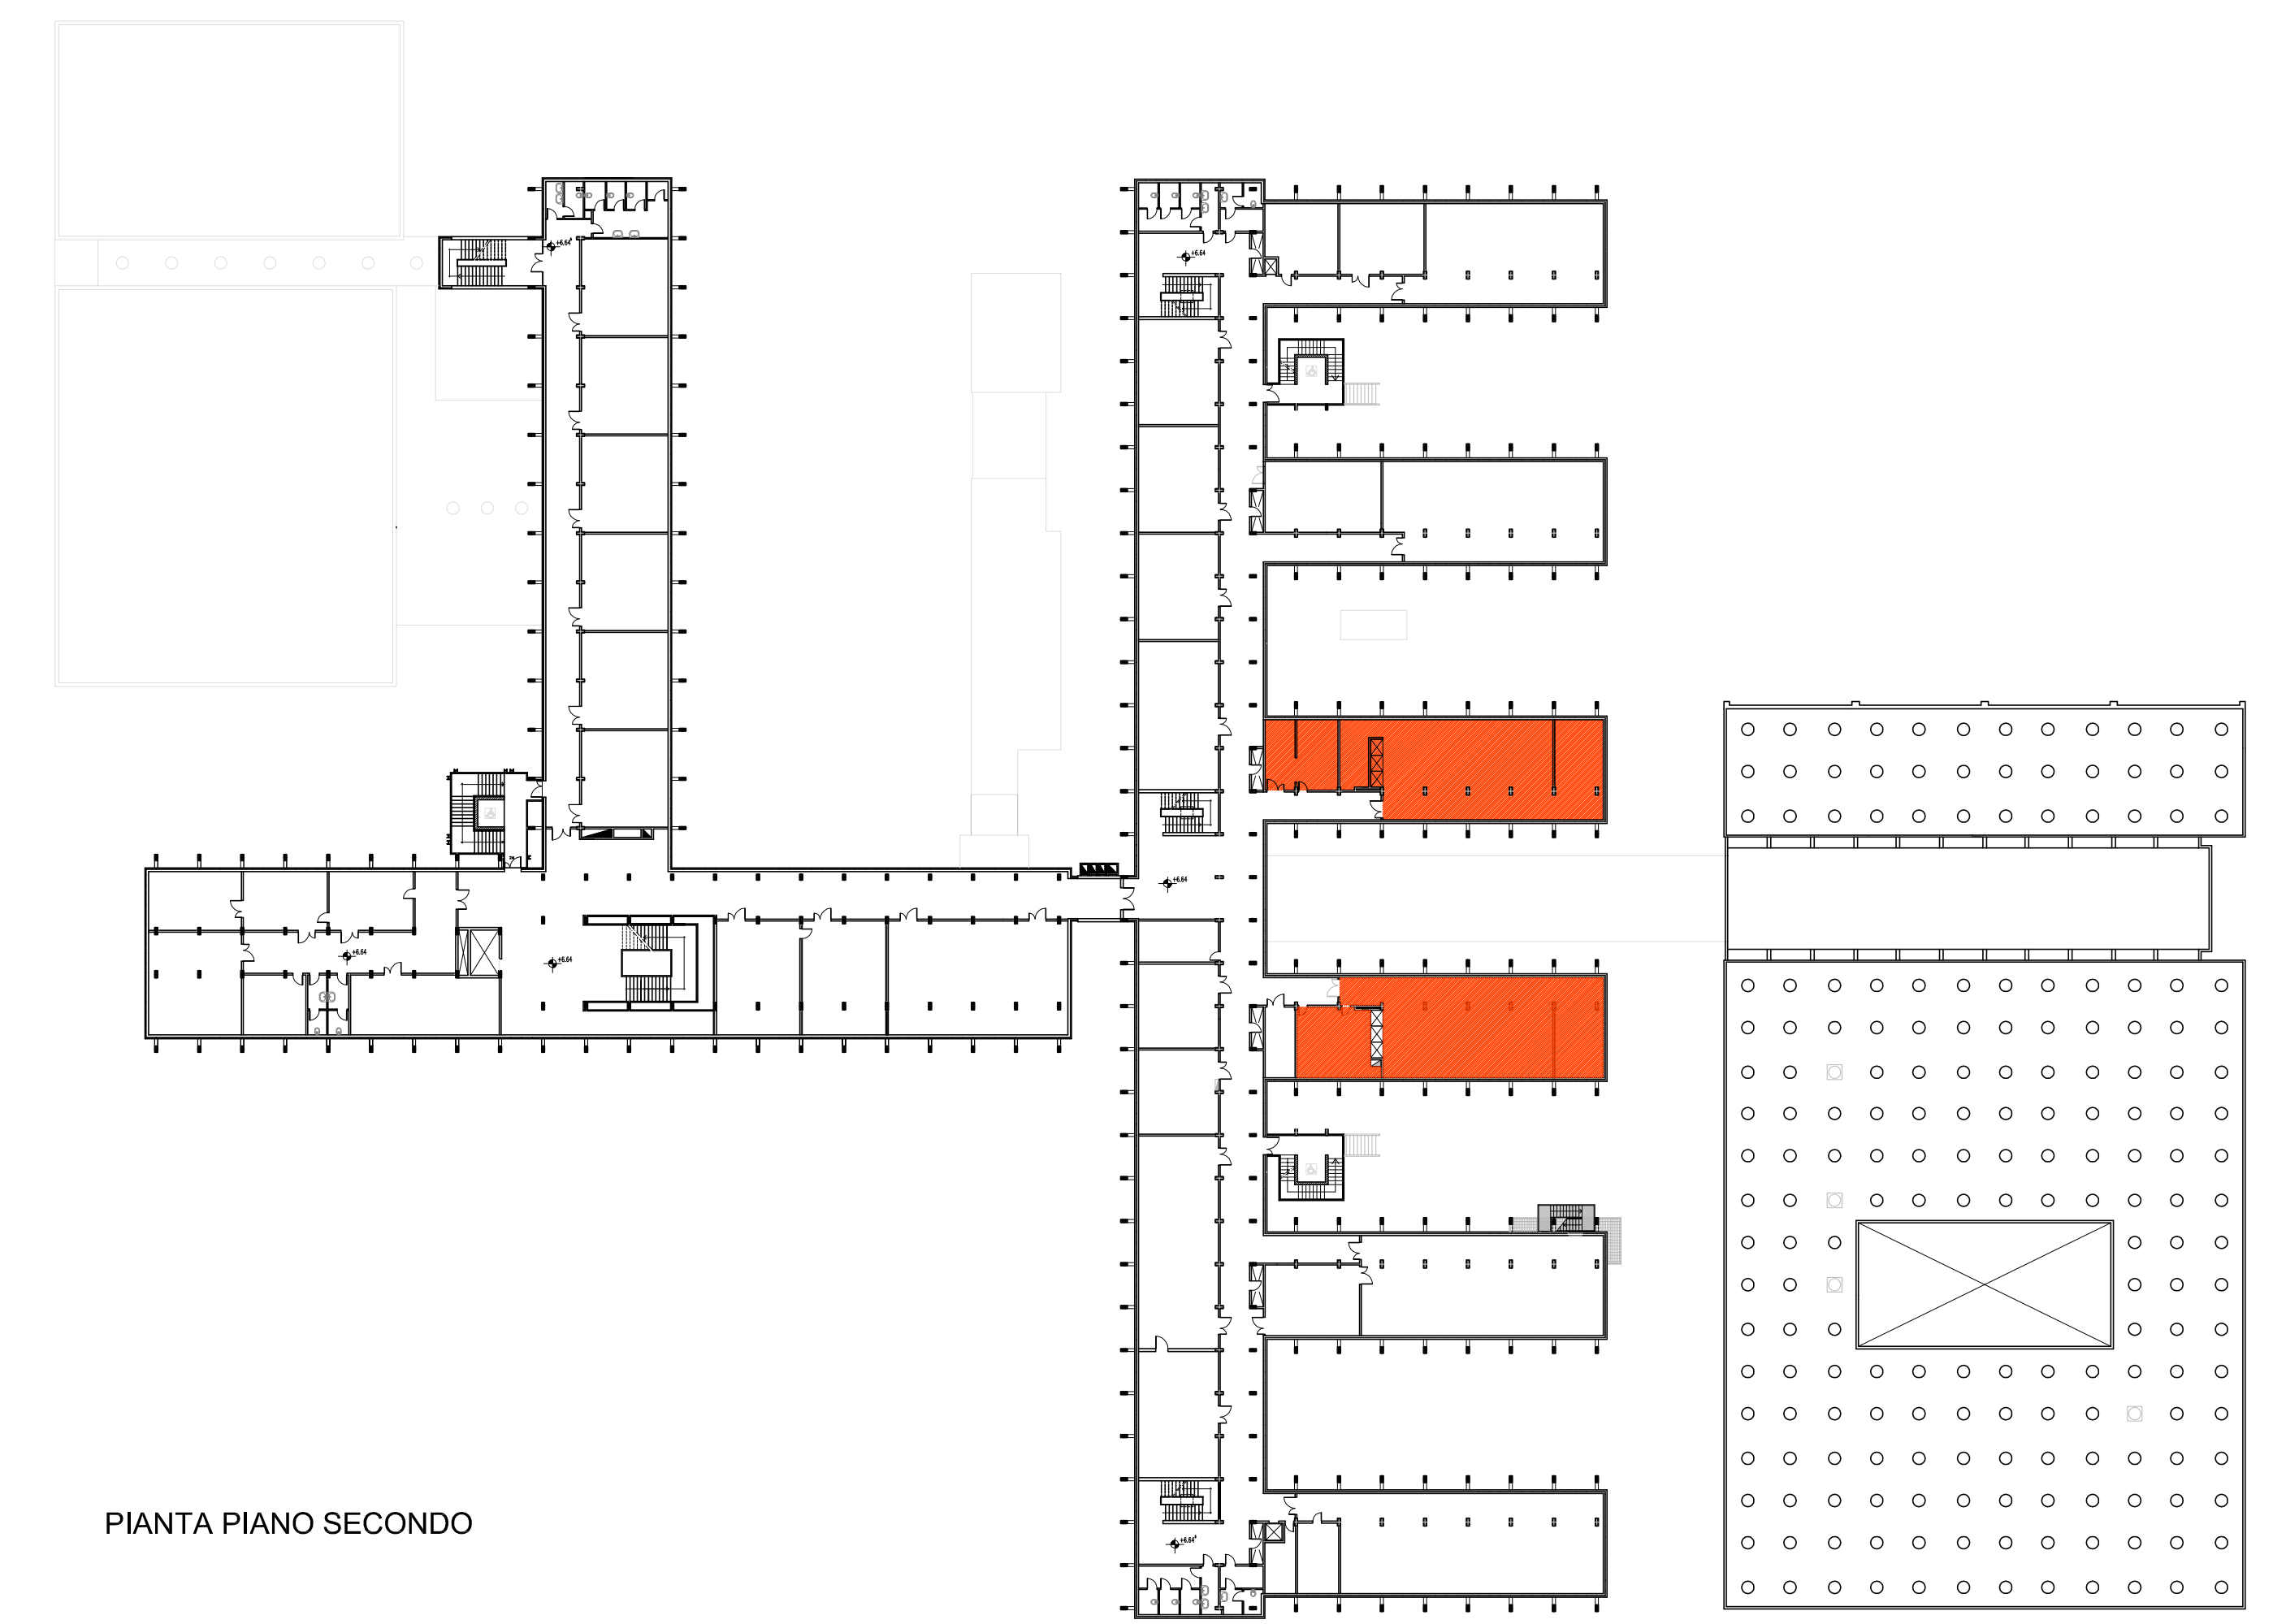

PIANTA PIANO SECONDO

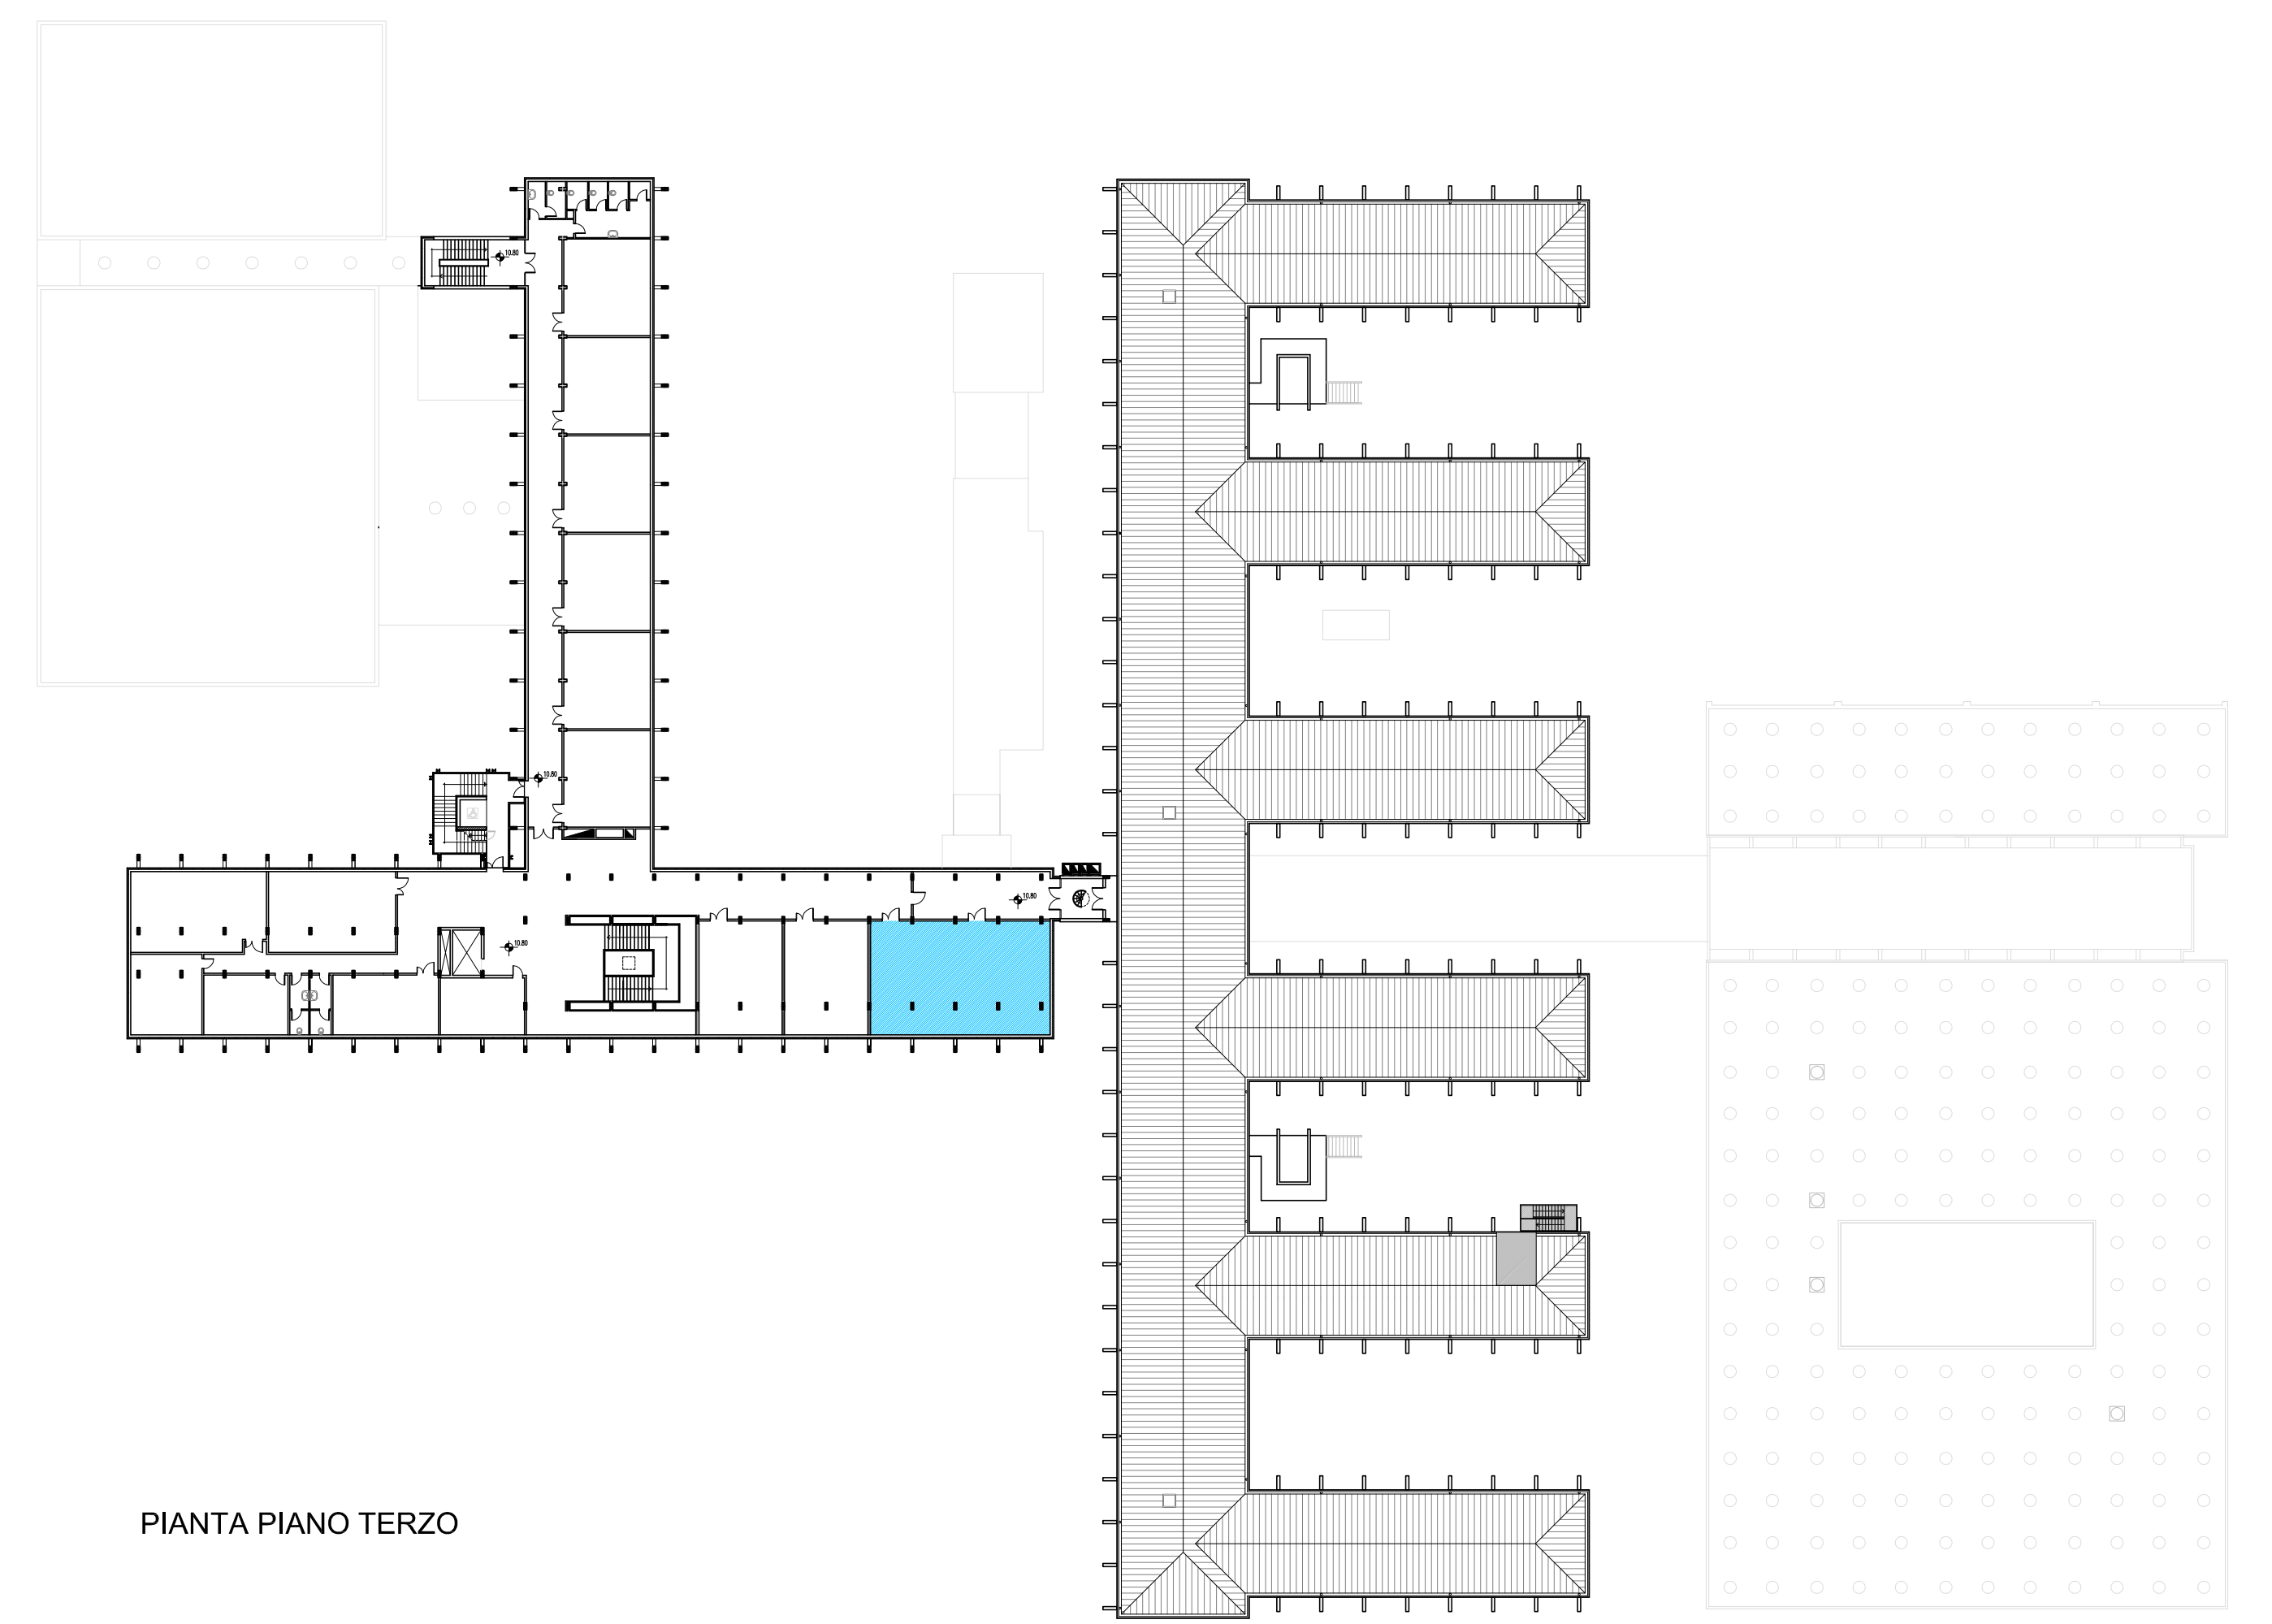

PIANTA PIANO TERZO

- LEGENDA
- ART.2) SOSTITUZIONE DI CONTROSOFFITTO IN FIBRA DI LEGNO CON NUOVO CONTROSOFFITTO REI 120 TIPO EUROCOUSTIC TONGA A
 - ART.1) SOSTITUZIONE DI CONTROSOFFITTO IN FIBRA DI LEGNO CON NUOVO CONTROSOFFITTO TIPO CELENIT AB