



**PROVINCIA DI RAVENNA**  
**SETTORE LAVORI PUBBLICI**  
 Servizio Edilizia Scolastica e Patrimonio

ISTITUTO PROFESSIONALE STATALE  
 "OLIVETTI-CALLEGARI"  
 SEDE DI VIA UMAGO n°18 - RAVENNA

**RIQUALIFICAZIONE FUNZIONALE, EDILIZIA, AMBIENTALE  
 ED ADEGUAMENTO NORMATIVO, FINALIZZATI  
 ALL' ACCORPAMENTO IN UNA UNICA SEDE  
 DELL' ISTITUTO PROFESSIONALE STATALE  
 OLIVETTI-CALLEGARI" DI VIA UMAGO, 18 - RAVENNA**

**PROGETTO DEFINITIVO-ESECUTIVO**

Presidente Sig. Michele de Pascale	Consigliere con delega all'Edilizia Scolastica Sig.ra Maria Luisa Martinez
Diligente responsabile del Settore: Ing. Paolo Noble	Responsabile dell' U.O.: Arch. Giovanna Garzanti

Firme:

RESPONSABILE UNICO DEL PROCEDIMENTO: Ing. Paolo Noble  
 Firmato digitalmente

PROGETTISTA COORDINATORE: Ing. Marco Carli  
 Firmato

COORD. SICUREZZA PROGETTAZIONE: Ing. Marco Carli  
 Firmato

PROGETTISTA OPERE STRUTTURALI: Raggiungimento temporaneo di professionisti costituito da Studio Breda-Parini (capogruppo) di Padova, Studio Tacca di Ing. Piliolgi Cristaldi (mandante) di Padova, Ing. Michele Santido di Todiolo (PD) (mandante)

PROGETTISTA IMPIANTI ELETTRICI: Ing. Simone Pivi, Cesena (FC)  
 Firmato

PROGETTISTA IMPIANTI MECCANICI: P.I. Gabriele Casadei, Ravenna  
 Firmato

PROGETTISTA OPERE MURARIE: Ing. Marco Carli, Geom. Antonio Marchi  
 Firmato

COLLABORATORI ALLA PROGETTAZIONE: P.I. Andrea Bezzi, Ing. Tiziana Napoli  
 Firmato


ELABORAZIONE GRAFICA: Ing. Annalisa Bollettino, Geom. Franco Tocco  
 Firmato

Geom. Franco Tocco, Geom. Sara Vergallo  
 Firmato

0	EMISSIONE	F.T. S.V.	M.C.	P.N.	12/06/2019
Rev.	Descrizione	Redatto:	Controllo:	Approvato:	Data:

TITOLO ELABORATO:  
**STATO COMPARATIVO  
 Pianta Piano Primo**

Edicolato n°:	Revisione:	Data:	Scala:	Nome file:
02	0	12/06/2019	1:200	TAV_00.004_PIANTEA.MWG

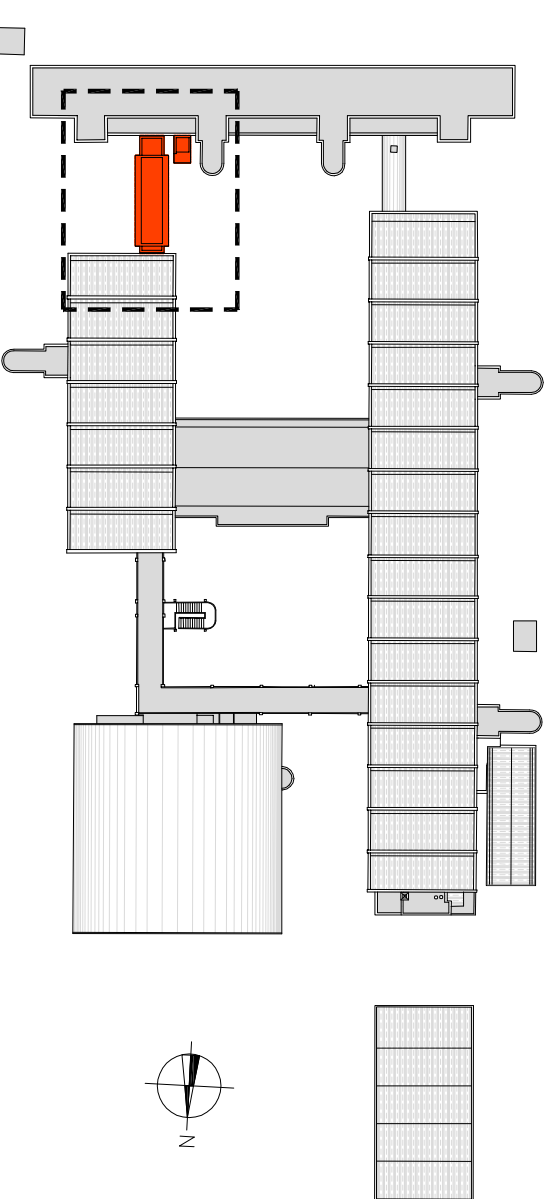

PIANTA DI RIFERIMENTO SCALA 1:1000

