PROVINCIA DI RAVENNA
SETTORE LAVORI PUBBLICI
Servizio Edilizia Scolastica e Patrimonio

ISTITUTO PROFESSIONALE STATALE
"OLIVETTI-CALLEGARI"
SEDE DI VIA UMAGO n°18 - RAVENNA

RIQUALIFICAZIONE FUNZIONALE, EDILIZIA, AMBIENTALE ED ADEGUAMENTO NORMATIVO, FINALIZZATI ALL' ACCORPAMENTO IN UNA UNICA SEDE DELL' ISTITUTO PROFESSIONALE STATALE OLIVETTI-CALLEGARI' DI VIA UMAGO, 18 - RAVENNA

PROGETTO DEFINITIVO-ESECUTIVO

Presidente/Sig. Michele de Pascale	Consegliere con delega all'Edilizia Scolastica/Sig.ra Maria Lisa Martinez
Dirigente responsabile del Settore/ Ing. Paolo Nobile	Responsabile del U.O./ Arch.Giovanna Gerardi

RESPONSABILE UNICO DEL PROCEDIMENTO:	Ing. Paolo Nobile	Firmato digitalmente
PROGETTISTA COORDINATORE:	Ing. Marco Conti	Firmato
COORD. SICUREZZA PROGETTAZIONE:	Ing. Marco Conti	Firmato
PROGETTISTA OPERE STRUTTURALI:	Raggruppamento temporaneo di professionisti: Ing. Andrea Bredo Parlini (Cordinatore) Ing. Andrea Bredo Parlini (Cordinatore) di Padova, Studio Torno di Ing. Palugi Cristalli (mandante) di Padova Ing. Michele Servello di Teolo (PD) (mandante)	Firmato
PROGETTISTA IMPIANTI ELETTRICI:	Ing. Simone Pio Cassina (PC)	Firmato
PROGETTISTA IMPIANTI MECCANICI:	P.I. Gabriele Casadei, Ravenna	Firmato
PROGETTISTA OPERE ARCHITETTONICHE:	Ing. Marco Conti, Geom. Antonio Mancini	Firmato
COLLABORATORI ALLA PROGETTAZIONE:	P.I. Andrea Bacci, Ing. Tiziana Napoli Ing. Annalisa Bottalico, Geom. Franco Tonolo, Paola Bisdero, Geom. Franco Tocco, Geom. Sara Vergallo	Firmato

N°	EMISSIONE	R.T. S.r.l.	M.C.	P.A.	12/06/2019
Rev.	Descrizione	Redatto	Controllato	Approvato	Data

TITOLO ELABORATO:

IMPIANTI ELETTRICI ORDINARI
PIANO PRIMO

Elaborato num.	Revisione	Data	Scala	Nome file
1410.IE.65	0	12/06/2019	1/100	1410.IE.65.00_PLT.P1_Fase 02_IE.dwg

- LE DESCRIZIONI RIPORTATI IN PIANTA HANNO VALIDITA' SOLO PER IL POSIZIONAMENTO DI PARTE DEL SISTEMA DI ALIMENTAZIONE E NON PER GLI ELEMENTI ARCHITETTONICI

LEGENDA

- QUADRO ELETTRICO
- BANDELLA METALLICA DI MESSA A TERRA FISSATA A PARETE
- TUBAZIONE METALLICA
- CANALINA METALLICA
- TUBAZIONE TERMOPLASTICA
- CANALINA TERMOPLASTICA
- PANTOGRAFO
- BLINDOSBARRA
- PUNTO ALLACCIO FM
- SCATOLA DI DERIVAZIONE IMPIANTO ELETTRICO
- SCATOLA DI DERIVAZIONE A DUMPAPARI
- SCATOLA DI DERIVAZIONE PRINCIPALE IMPIANTI F.M. E LUCE
- PULSANTE DI SGANCIO D'EMERGENZA
- INTERRUTTORE
- DEVIATORE
- INTERRUTTORE BIPOLARE
- PULSANTE
- PLAFONIERA RIPARATA, EQUIPAGGIATA CON TUBI FLUORESCENTI
- PLAFONIERA RIPARATA ADPR ex, EQUIPAGGIATA CON TUBI FLUORESCENTI
- PLAFONIERA CON LAMPADA AD INCANDESCENZA
- FUSIBILE 16A DA PRATTO
- PRESA BIPASSO 10/16A 2P+T
- PRESA UNEL 10/16A 3P+T
- NUOVO COMPONENTE DA INSTALLARE
- PRESA CEE17 INTERBLOCCATA 3x=32/64a+T
- PRESA CEE17 INTERBLOCCATA 3x=32/64a+T
- PRESA CEE17 INTERBLOCCATA 3x=32S3a+T
- PRESA CEE17 INTERBLOCCATA 3x=32S3a+T
- PRESA CEE17 INTERBLOCCATA 3x=32S3a+T
- PRESA CEE17 24 V CON TRASFORMATORE
- PRESA/SPINA APPLICABILE
- PROIETTORE A PARETE EQUIPAGGIATO CON LAMPADA O.A.P. P=70W
- ABBATTITORE
- TERMOSTATO AMBIENTE
- GRUPPO PRESE CEE17 INTERBLOCCATE
  1= 2x=32/64a+T
  1= 2x=32/64a+T
  1= PRESA a 2x T
- GRUPPO PRESE CEE17 INTERBLOCCATE
  1= 2x=32/64a+T
  1= 2x=32/64a+T
  1= 2x=32/64a+T
  1= PRESA a 2x T
- OROLOGIO
- SENSORE INFRAROSSO IMPIANTO ANTOINTRUSIVO
- CONCENTRATORE IMPIANTO DI ALLARME
- PORTA TAGLIAFUOCO CON CONGEGNO DI AUTOCHIUSURA

LEGENDA

- 2x28W — PLAFONE LED TIPO 3F Filipi 03F LED 2x18W L1250 o equivalente / 03F 222 2x18W L=1250
- 2x24W — PLAFONE LED TIPO 3F Filipi 12502 03F LED 2x24W L1250 o equivalente
- 2x28W — PLAFONE FLUORESCENTE TB TIPO 3F Filipi cod. 17505 o equivalente / 3F Visetto 3M 2x28-54 TS HF 2MC HAPA (54W)
- 2x28W — PLAFONE ESISTENTE RIMONTATO IN ALTRA POSIZIONE
- 2x28W — LAMPADE LED TIPO 3F Filipi 12607 o equivalente / FL 160 LED 2x28W SUS L=1560
- 1x18W — TIPO 1: 3F LINDA LED 1x24W L1270 cod.58583 o equivalente / TIPO 2: 3F LINDA LED 1x36W L1570 cod.58603 o equivalente / TIPO 3: 3F LINDA LED 1x58W L1870 cod.58623 o equivalente
- 1x18W — TIPO 4: 3F LINDA LED TRASPARENTE 1x24W L1270 cod.58606 o equivalente / CON GABBIA DI PROTEZIONE ACC. ZINC. cod.AD455
- 3x10W — 3F FILIPPI 1323x10W LED 25 590x596, cod. 28826 o equivalente
- 3F FILIPPI BARRALUCE L 1x1x30W LED OP 5P 12932 ACC. 58538 o equivalente
- PLAFONE LED A PARETE 1x11W IP55 COLORE BIANCO 4000°K / TIPO PRISMA DROP 22 11W SMC o equivalente
- EM 1x1W 4/3 — LAMPADA DI EMERGENZA LED NP. – 400/600/1000 lm – 1h SCHNEIDER EXIMAT SMARTLED o equivalente

LEGENDA

- PRESA 10/16A
- PRESA 10/16A + PRESA UNEL
- PRESA 10/16A + PRESA UNEL + PRESA UNEL
- PRESA 10/16A + PRESA UNEL + PRESA UNEL + PRESA UNEL
- PRESA 10/16A + PRESA UNEL + PRESA UNEL
- PRESA UNEL
- PRESA UNEL + PRESA UNEL
- PRESA UNEL + PRESA UNEL + PRESA UNEL
- PRESA UNEL + PRESA UNEL + PRESA UNEL + PRESA UNEL
- PRESA UNEL + PRESA UNEL + PRESA UNEL + PRESA UNEL + PRESA UNEL
- PRESA UNEL + PRESA UNEL + PRESA UNEL + PRESA UNEL + PRESA UNEL + PRESA UNEL
- PRESA UNEL + PRESA UNEL + PRESA UNEL + PRESA UNEL + PRESA UNEL + PRESA UNEL + PRESA UNEL
- PRESA UNEL + PRESA UNEL + PRESA UNEL + PRESA UNEL + PRESA UNEL + PRESA UNEL + PRESA UNEL + PRESA UNEL
- PRESA UNEL + PRESA UNEL + PRESA UNEL + PRESA UNEL + PRESA UNEL + PRESA UNEL + PRESA UNEL + PRESA UNEL + PRESA UNEL
- PRESA UNEL + PRESA UNEL + PRESA UNEL + PRESA UNEL + PRESA UNEL + PRESA UNEL + PRESA UNEL + PRESA UNEL + PRESA UNEL + PRESA UNEL

- PER IL POSIZIONAMENTO DEGLI APPARATI ELETTRICI, OCCORRE PROCEDERE A SEGUITO DI INDICAZIONE DEGLI ARREDI DA PARTE DELLA DL

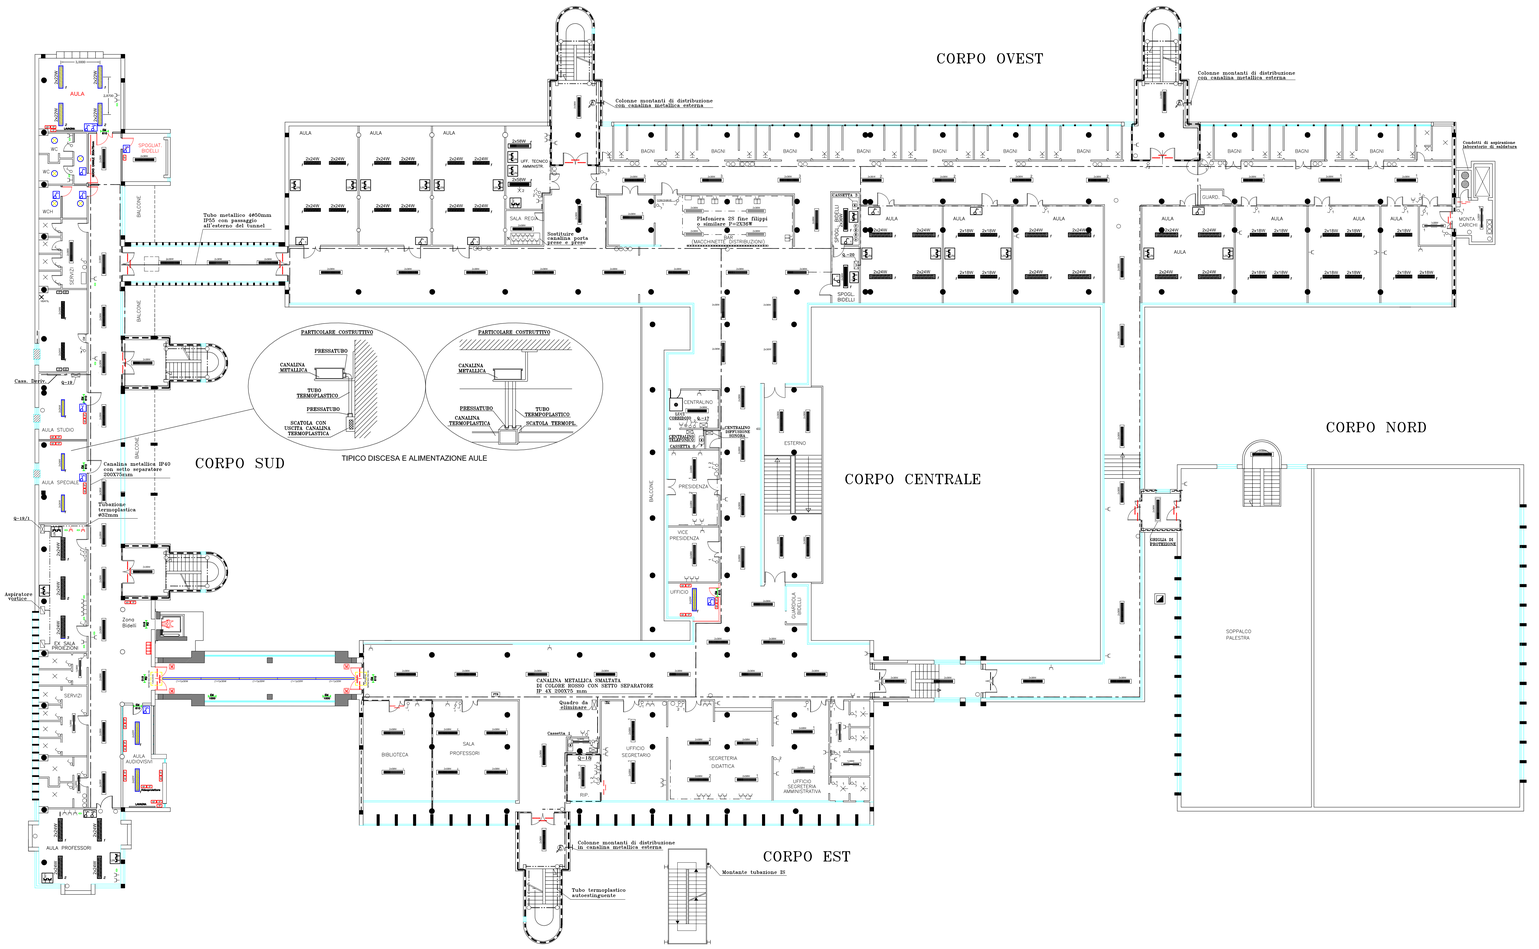

TIPICO ATTRAVERSAMENTO IMPIANTI ELETTRICI DEL FILTRO FUMO
VISTA IN SEZIONE
SCALA 1/100

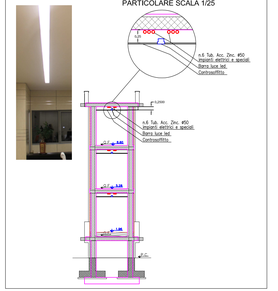
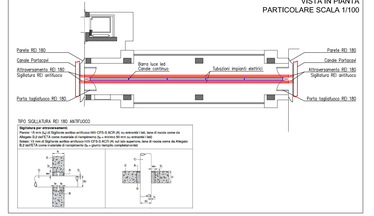
TIPICO ATTRAVERSAMENTO IMPIANTI ELETTRICI DEL FILTRO FUMO
VISTA IN PIANTA
PARTICOLARE SCALA 1/100