


Ambito n. 1

superficie area 33,29 ha

INQUADRAMENTO

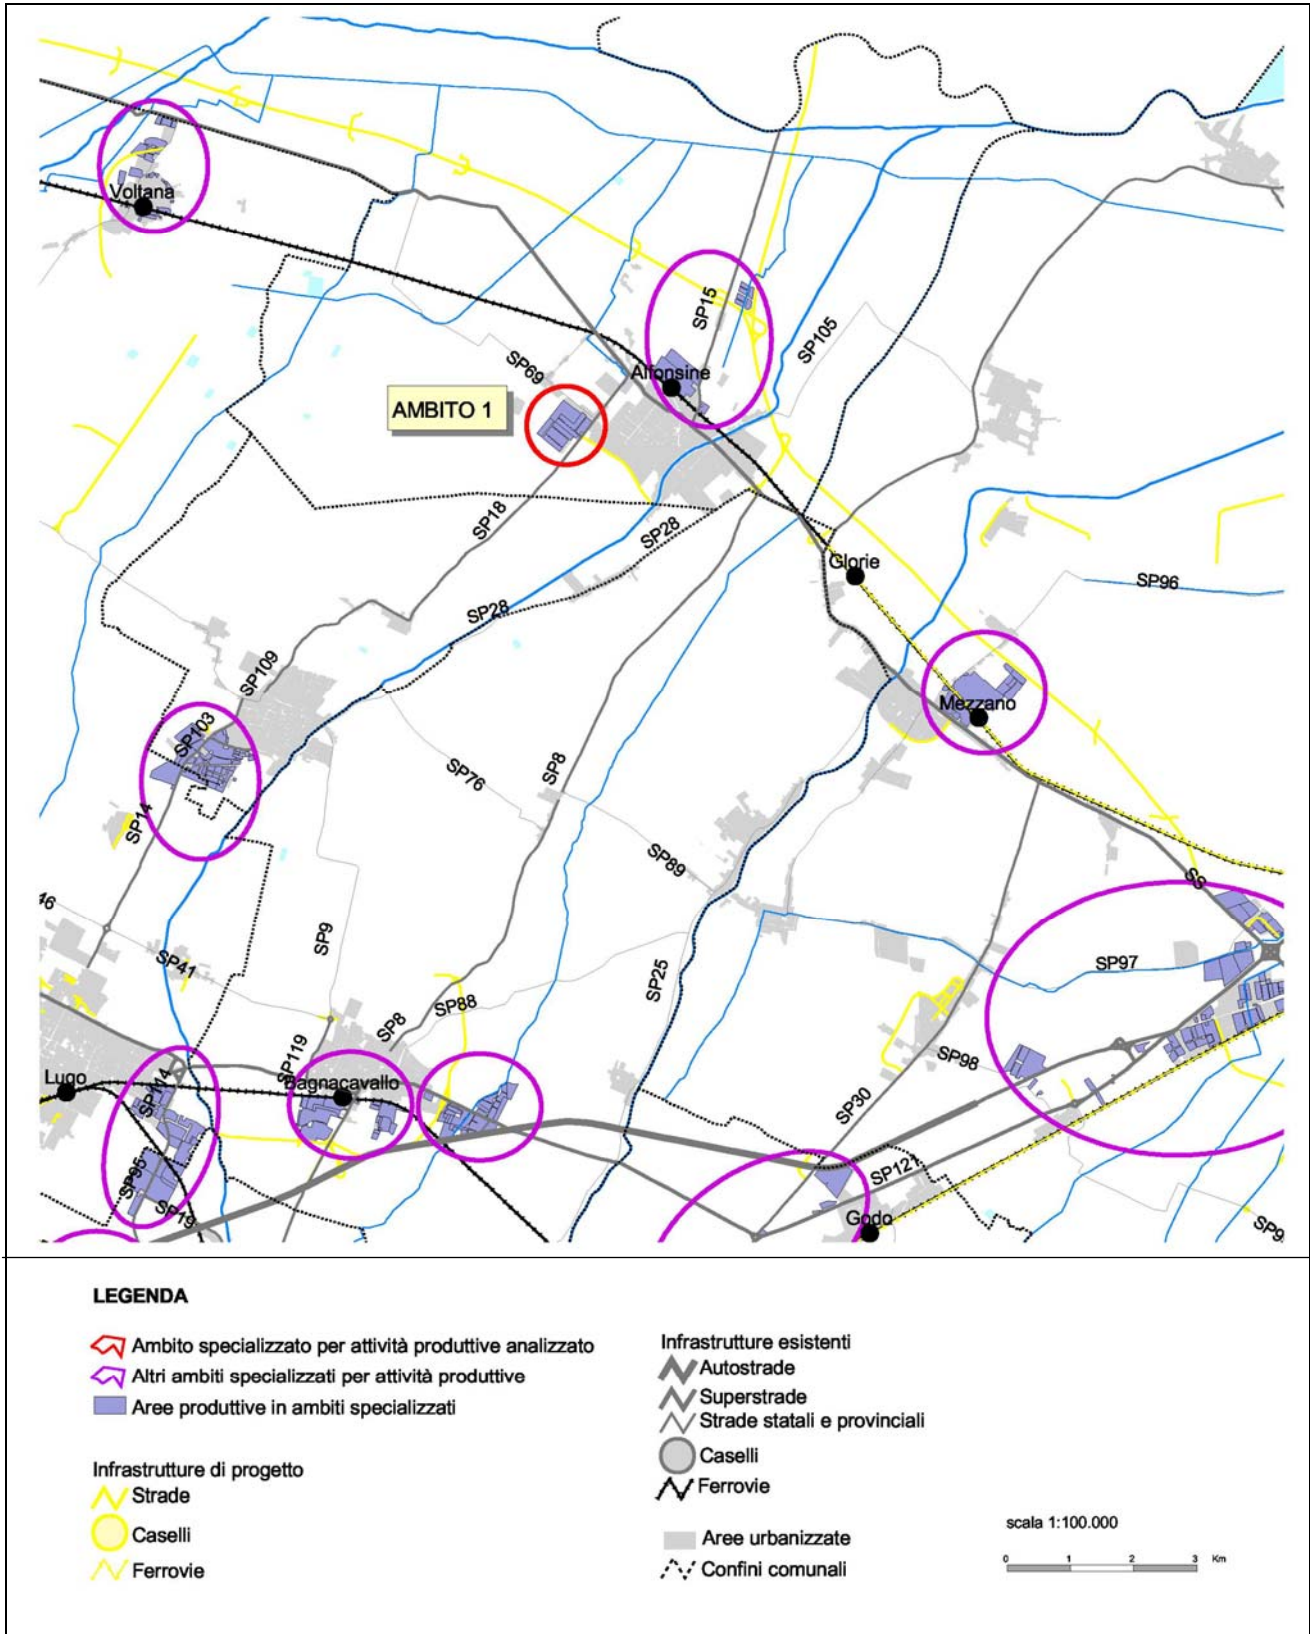

Comune di: Alfonsine

Località: Alfonsine


Denominazione: Via Stroppata

Presenza impianti a rischio: no

Superficie area (ha): 33,29

Sup. Saturata	6,84
Sup. Completamento	26,45
Sup. Espansione	0,00

■ Aree produttive saturate
■ Aree produttive di completamento
■ Aree produttive di espansione

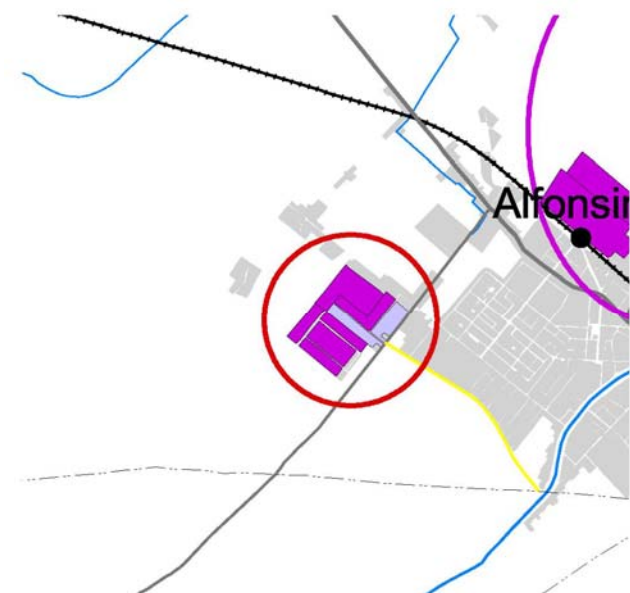

Elementi desunti da Atlante Ervet

Ambiti Ervet corrispondenti: Alfonsine 6

Descrizione:

Edificato ai primi anni settanta (ex PIP) oggetto di continua espansione lungo la via Stroppata in direzione Fusignano. Aree acquisite al patrimonio Comunale mediante esproprio e successivamente cedute in proprietà a privati. Nella parte ex PIP alcune aree risultano concesse in diritto di superficie.

Caratteristiche principali ambito produttivo

Unità locali: 36

Sup. fondiaria media U.L. 0,56 ha

Caratterizzazione produttiva:

Manifatturiera e Costruzioni

Attività Istat	N. U.L.
DA – Alimentare, Tabacco	1
DB – Tessile, abbigliamento	0
DC – Cuoio, pelle	0
DD – Legno, prodotti del legno	2
DE – Carta, prodotti della carta, editori	0
DF – Coke, petrolio, combustibili nucleari	0
DG – Chimica, fibre sintetiche	0
DH – Gomma, materie plastiche	1
DI – Lavorazione minerali non metalliferi	2
DJ – Metallo, prodotti di metallo	11
DK – Meccanica ed apparecchi meccanici	6
DL – Macchine elettriche	4
DM – Produzione mezzi di trasporto	1
DN – Altre industrie manifatturiere	2
E – Produzione e distribuzione energia, acqua	0
F – Costruzioni	6
I – Trasporti, magazzinaggio, comunicazioni	0

1:50.000

Funzioni ammesse

Produttivo, direzionale e commerciale

Reti infrastrutturali di collegamento e relative distanze:

<i>Stradale:</i>	SS 16 Adriatica (1km)
<i>Casello autostradale:</i>	Lugo/Cotignola (18km)
<i>Stazione ferroviaria:</i>	Alfonsine (2km)
<i>Scalo ferroviario:</i>	Ravenna (17 km)
<i>Nodo logistico:</i>	Bologna-Interporto (70 km)
<i>Aeroporto:</i>	Bologna (60 km)

Dotazioni ecologiche

<i>Approvvigionamento idrico:</i>	acquedotto civile
<i>Rete fognaria:</i>	mista
<i>Rete gas metano:</i>	presente
<i>Impianto trattamento/depurazione:</i>	esterno (2Km)
<i>Smaltimento rifiuti industriali:</i>	esterno (4Km)

1:25.000

