INTERVENTO TIPO 1 (come da sez.2)

SCALA 1:50

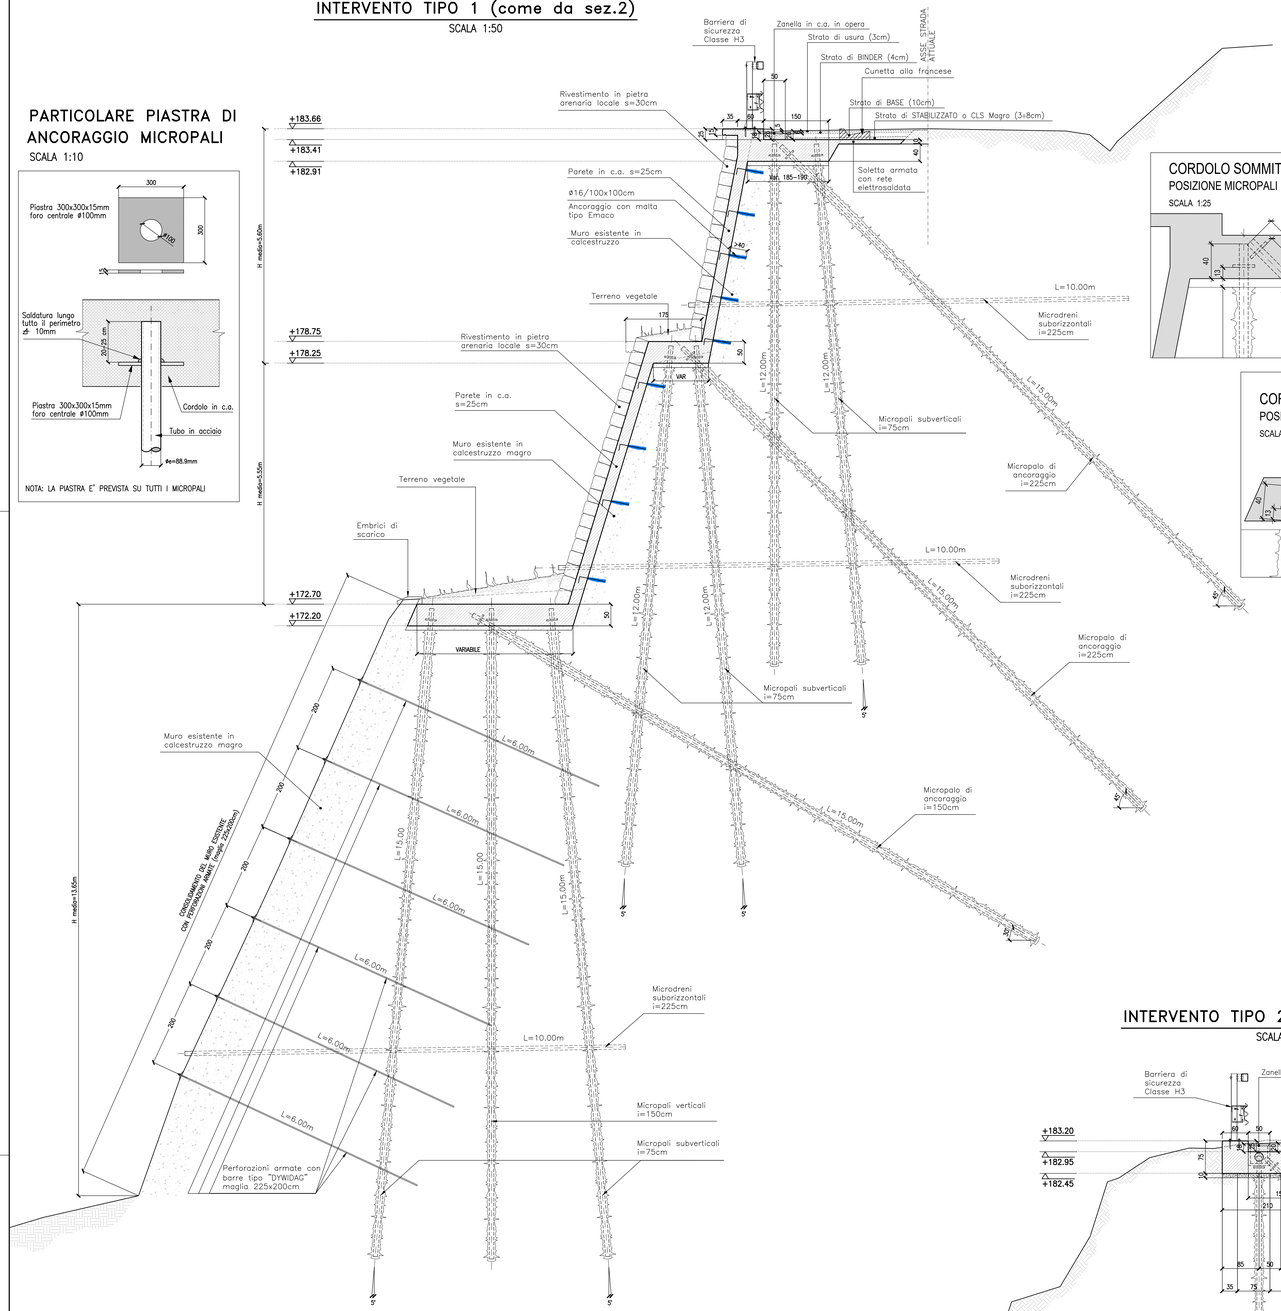

PARTICOLARE PIASTRA DI ANCORAGGIO MICROPALI

SCALA 1:10

NOTA: LA PIASTRA E' PREVISTA SU TUTTI I MICROPALI

CORDOLO SOMMITALE

POSIZIONE MICROPALI

SCALA 1:25

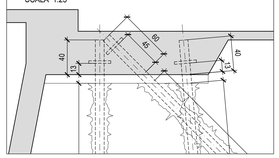

CORDOLO INTERMEDIO

POSIZIONE MICROPALI

SCALA 1:25

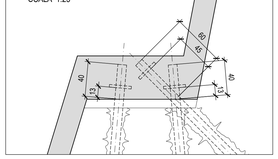

CORDOLO INFERIORE

POSIZIONE MICROPALI

SCALA 1:25

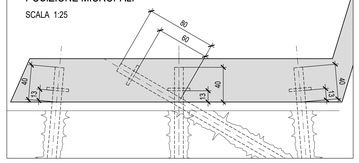

INTERVENTO TIPO 2 (come da sez.3)

SCALA 1:50

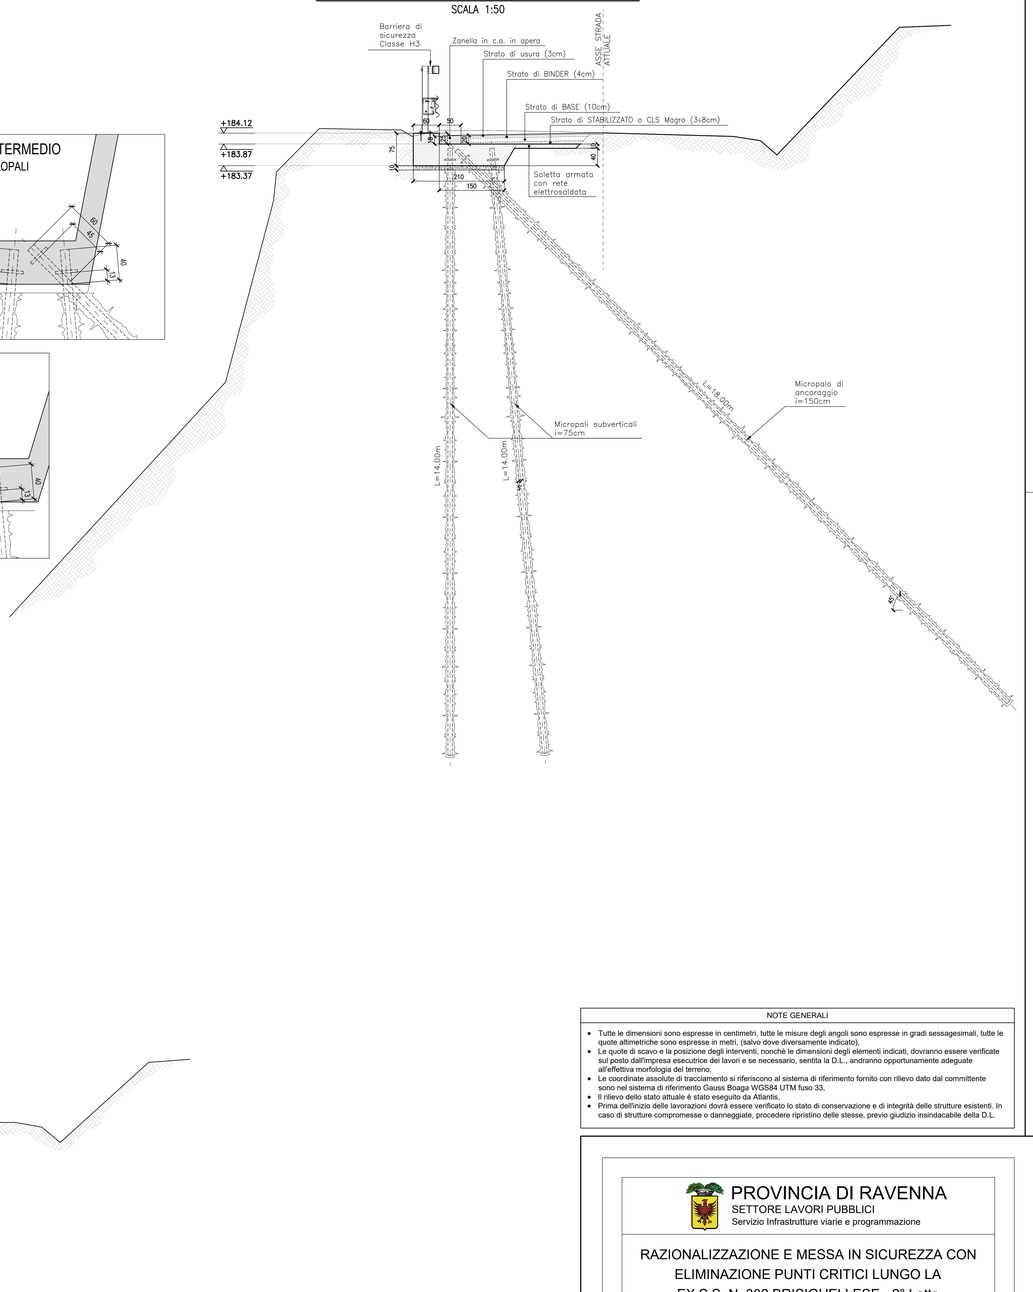

INTERVENTO TIPO 2 (come da sez.1)

SCALA 1:50

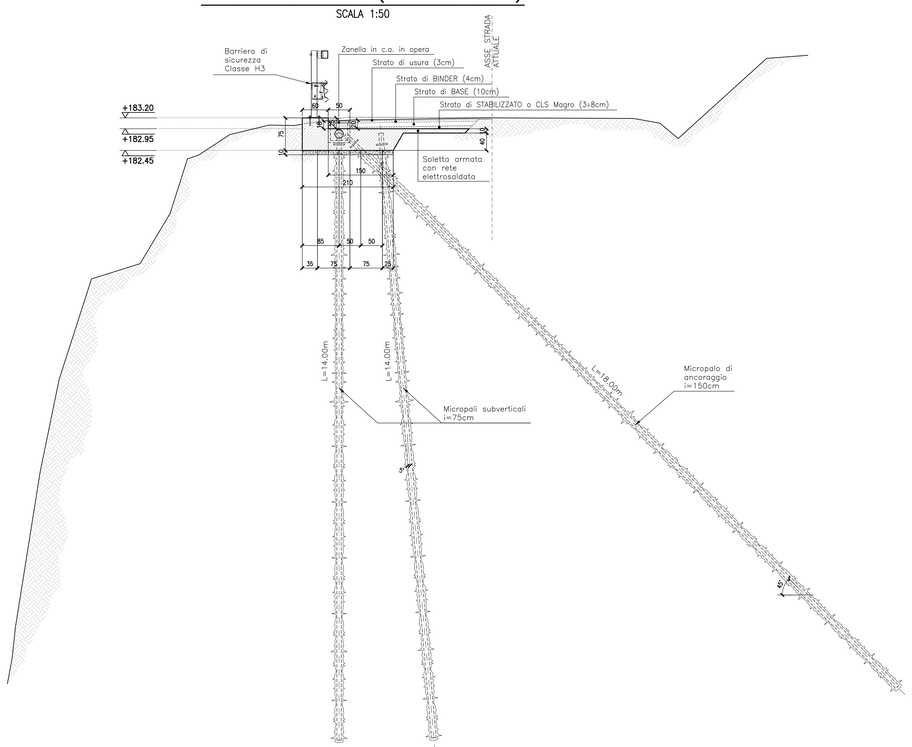

PERFORAZIONI ARMATE CON BARRE DYWIDAG

SCALA 1:2

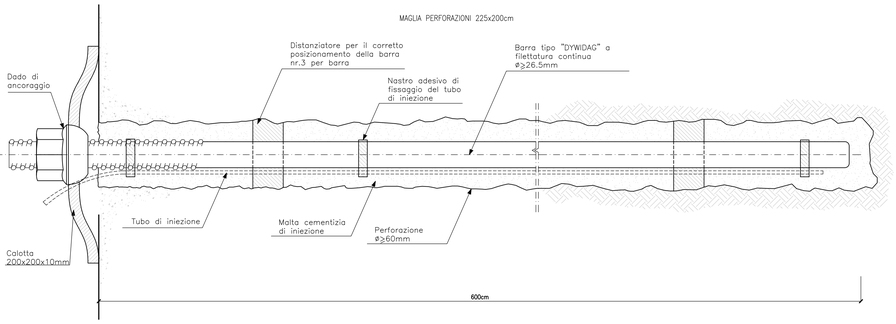

NOTE GENERALI

- Tutte le dimensioni sono espresse in centimetri, tutte le misure degli angoli sono espresse in gradi sessagesimali, tutte le quote altimetriche sono espresse in metri, (salvo dove diversamente indicato),
- Le quote di scavo e la posizione degli interventi, nonché le dimensioni degli elementi indicati, dovranno essere verificate sul posto dall'impresa esecutrice dei lavori e se necessario, sentita la D.L., andranno opportunamente adeguate all'effettiva morfologia del terreno,
- Le coordinate assolute di tracciamento si riferiscono al sistema di riferimento fornito con rilievo dato dal committente sono nel sistema di riferimento Gauss Boaga WGS84 UTM fuso 33,
- Il rilievo dello stato attuale è stato eseguito da Atlantis,
- Prima dell'inizio delle lavorazioni dovrà essere verificato lo stato di conservazione e di integrità delle strutture esistenti. In caso di strutture compromesse o danneggiate, procedere ripristino delle stesse, previo giudizio insindacabile della D.L.

PROVINCIA DI RAVENNA
SETTORE LAVORI PUBBLICI
Servizio Infrastrutture viarie e programmazione

RAZIONALIZZAZIONE E MESSA IN SICUREZZA CON ELIMINAZIONE PUNTI CRITICI LUNGO LA EX S.S. N. 302 BRISIGHELLESE - 2° Lotto
CUP J74E05000010003

PROGETTO ESECUTIVO

Presidente: Sig. Michele De Pascale	Consigliere delegato Strade - Trasporti - Pianificazione Territoriale: Arch. Nicola Pasi
Dirigente responsabile del Settore: Ing. Paolo Nobile	Responsabile del Servizio: Ing. Chiara Bentini

RESPONSABILE UNICO DEL PROCEDIMENTO: Ing. Chiara Bentini — *Documento firmato digitalmente*

PROGETTISTA ARCHITETTONICO E STRUTTURALE: Ing. Gianfranco Marchi — *Firmato*

COORDINATORE SICUREZZA PROGETTAZIONE: Ing. Giancarlo Guadagnini — *Firmato*

ELABORAZIONE GRAFICA DEL PROGETTO:

ENSER SRL
Via Cavina Nuova Imprese 64, 02048(RI)
0524 599242
P.IVA e C.F. 02048(RI)
WEB www.enser.it
MAIL tagliaroni@enser.it
P.E.C. enserbrisi@legalmail.it

Rev.	Descrizione	Redatto	Controllato	Approvato	Data
0	EMISSIONE	A. Bettini	L. Samorì	G. Marchi	30/03/2020

TITOLO ELABORATO:

INTERVENTO DI CONSOLIDAMENTO DEL MURO
SEZIONI INTERVENTI TIPO E PARTICOLARI

Elaborato num.	Revisione:	Data:	Scala:	Nome file:
22d	000	30/03/2020	VARIE	22d_sezioni interventi tipo e particolari.dwg