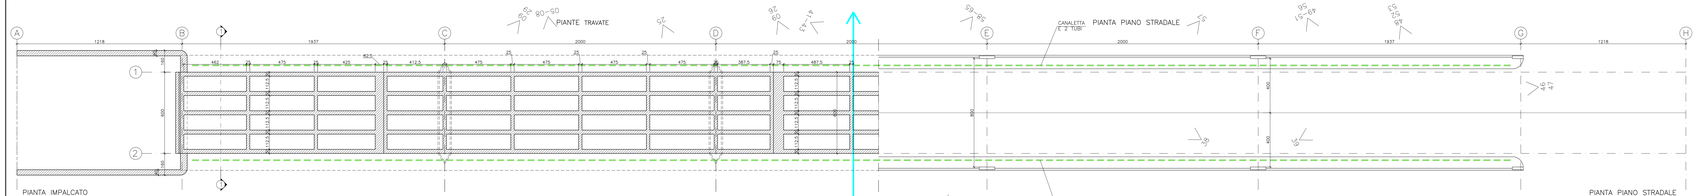

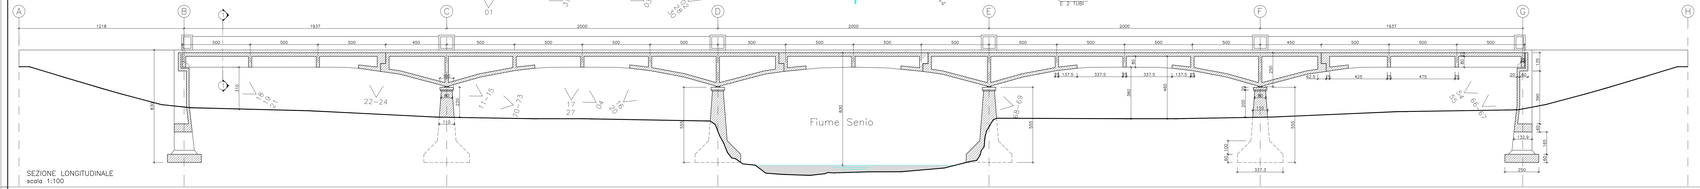

CARATTERISTICHE CONGLOMERATO CEMENTIZIO

	SOLETTA IMPALCATO	TRAVI IMPALCATO	PILE PULVINI	SPALLE MURI D'ALA	FONDAZIONI
Classe di resistenza	C25/25 Rck≥25N/mm²	C25/25 Rck≥25N/mm²	C25/25 Rck≥25N/mm²	C25/25 Rck≥25N/mm²	C25/25 Rck≥25N/mm²

CARATTERISTICHE MATERIALI

1 – ACCIAIO IN BARRE PER C.A. Fe832K

NOTE GENERALI

SALVO DOVE DIVERSAMENTE INDICATO LE QUOTE SONO ESPRESSE IN:

- GLI ANGOLI SONO ESPRESSI IN GRADI SESSADECIMALI
- LE QUOTE ALTIMETRICHE SONO ESPRESSE IN METRI
- LE DIMENSIONI SONO ESPRESSE IN CENTIMETRI
- I DIAMETRI SONO ESPRESSI IN MILLIMETRI

QUOTE ALTIMETRICHE

QUOTA FINITO

QUOTA GREZZO

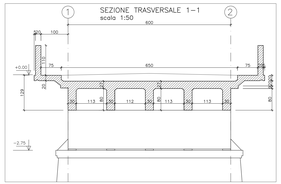

NOTA ALVEO

LE STRUTTURE IN ALVEO, PILE, PRESENTANO OPERE DI DIFESA FONDALE.

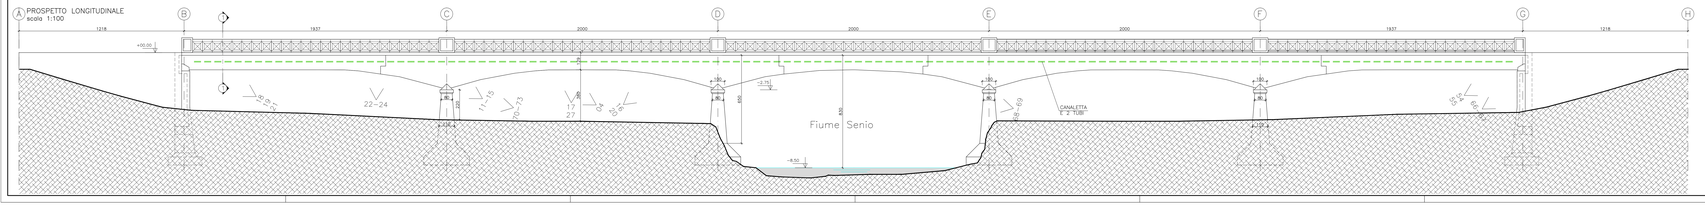

PROVINCIA DI RAVENNA
COMUNE DI RIOLO TERME

VERIFICA SISMICA DI OPERE INFRASTRUTTURALI POSTE AL SERVIZIO DELLA RETE STRADALE PROVINCIALE

PONTE SUL FIUME SENIO KM 10+081 S.P. N. 306R "CASOLANA RIOLESE"

COMUNE DI RIOLO TERME (RAVENNA)

Provvedimento n. 828 – Provincia di Ravenna – Settore Lavori Pubblici

SPAZIO RISERVATO ALL'UFFICIO TECNICO

IL COMMITTENTE
PROVINCIA DI RAVENNA
Piazza dei Caduti per la Libertà n. 2
Settore Lavori Pubblici
Dirigente: dott. ing. Valentino Natali

IL TECNICO INCARICATO
dott. ing. FRANCO BARONI

I COLLABORATORI
dott. ing. FRIEDRICH DROLLMANN
dott. ing. GIADA GASPARINI
dott. ing. ILARIA RICCI

OGGETTO TAVOLA:
SEZIONE IMPALCATO
SEZIONE TRASVERSALE
SEZIONE LONGITUDINALE
SEZIONE TRASVERSALE

CODICE TAVOLA:
RIL - 001 rev **00_SE**

NOME FILE: PONTE_FIUME_SENIO

DATA	REV.	EMISSIONE	DISEGNATO
03-09-2013	00	PRIMA CONSEGNA	FDM

SCALA: 1:100 1:50

RILIEVO GEOMETRICO PUNTI FOTO

PROVINCIA DI RAVENNA
SETTORE LAVORI PUBBLICI
Servizio Infrastrutture viarie e programmazione

D.M. 49/2018 _ INTERVENTO DI ADEGUAMENTO STATICO E SISMICO DEL PONTE DELLA CHIUSA SUL FIUME SENIO POSTO AL KM 10+131 DELLA S.P.306R CASOLANA RIOLESE

CUP J73D18000090001

PROGETTO ESECUTIVO

Presidente: Sig. Michele De Pascale	Consigliere delegato Strade - Trasporti - Pianificazione Territoriale: Arch. Nicola Paci
Dirigente responsabile del Settore: Ing. Paolo Nobile	Responsabile del Servizio: Ing. Chiara Benini

RESPONSABILE UNICO DEL PROCEDIMENTO :	Ing. Paolo Nobile	Documento firmato digitalmente
PROGETTISTA :	Ing. Ivan Missiroli	Documento firmato digitalmente
COORDINATORE DELLA SICUREZZA IN FASE DI PROGETTAZIONE :	Ing. Ivan Missiroli	Documento firmato digitalmente

Rev.	Descrizione	Redatto	Controllato	Approvato	Data
0	EMISSIONE				

TITOLO ELABORATO:

STATO DI FATTO
RILIEVO GEOMETRICO STRUTTURALE

Elaborato num.	Revisione	Data	Scala	Nome file
8	-		-	