PIANTA IMPALCATO
SCALA 1:200

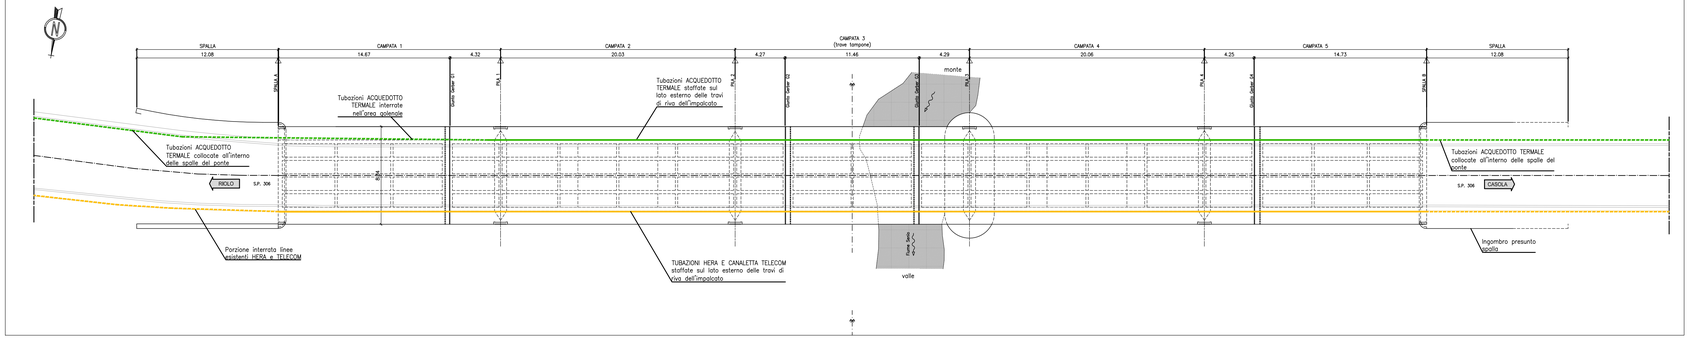

PROSPETTO VALLE
SCALA 1:200

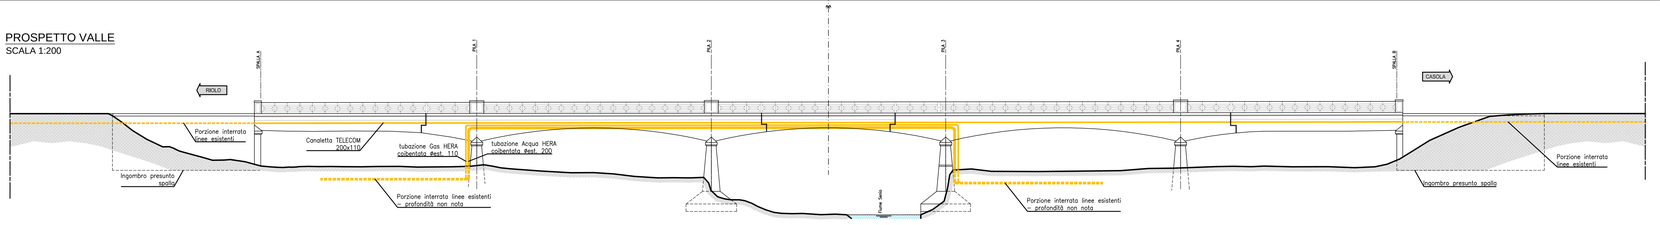

PROSPETTO MONTE
SCALA 1:200

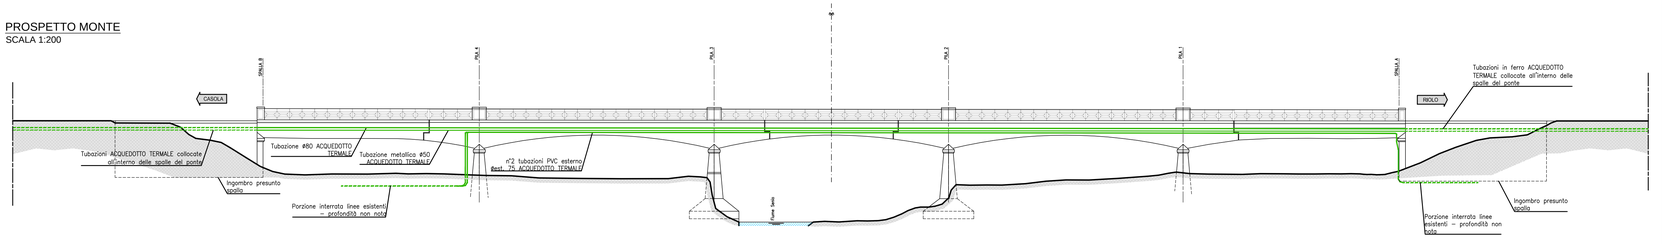

SEZIONE TIPOLOGICA IMPALCATO
SCALA 1:100

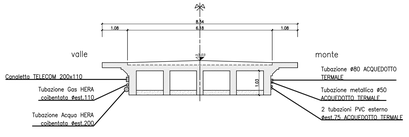

Prospetto di valle – tubazioni ACQUEDOTTO TERMALE staffate sul lato esterno delle travi di riva dell'impalcato

Prospetto di monte – tubazioni HERA (acqua e gas) e TELECOM (linea telefonica e fibra ottica) staffate sul lato esterno delle travi di riva dell'impalcato

Passaggio delle tubazioni all'interno delle spalle

PROVINCIA DI RAVENNA
SETTORE LAVORI PUBBLICI
Servizio Infrastrutture viarie e programmazione

D.M. 49/2018 _ INTERVENTO DI ADEGUAMENTO STATICO E SISMICO DEL PONTE DELLA CHIUSA SUL FIUME SENIO POSTO AL KM 10+131 DELLA S.P.306R CASOLANA RIOLESE
CUP J73D18000090001

PROGETTO ESECUTIVO

Presidente: Sig. Michele De Pascale	Consigliere delegato Strade - Trasporti - Pianificazione Territoriale: Arch. Nicola Pasi
Dirigente responsabile del Settore: Ing. Paolo Nobile	Responsabile del Servizio.: Ing. Chiara Bentini

RESPONSABILE UNICO DEL PROCEDIMENTO : Ing. Paolo Nobile — *Documento firmato digitalmente*

PROGETTISTA : Ing. Ivan Missiroli — *Documento firmato digitalmente*

COORDINATORE DELLA SICUREZZA IN FASE DI PROGETTAZIONE : Ing. Ivan Missiroli — *Documento firmato digitalmente*

Rev.	Descrizione	Redatto:	Controllato:	Approvato:	Data:
0	EMISSIONE				

TITOLO ELABORATO:

STATO DI FATTO
INTERFERENZE-SOTTOSERVIZI E LINEE AEREE

Elaborato num:	Revisione:	Data:	Scala:	Nome file:
9	-		-	