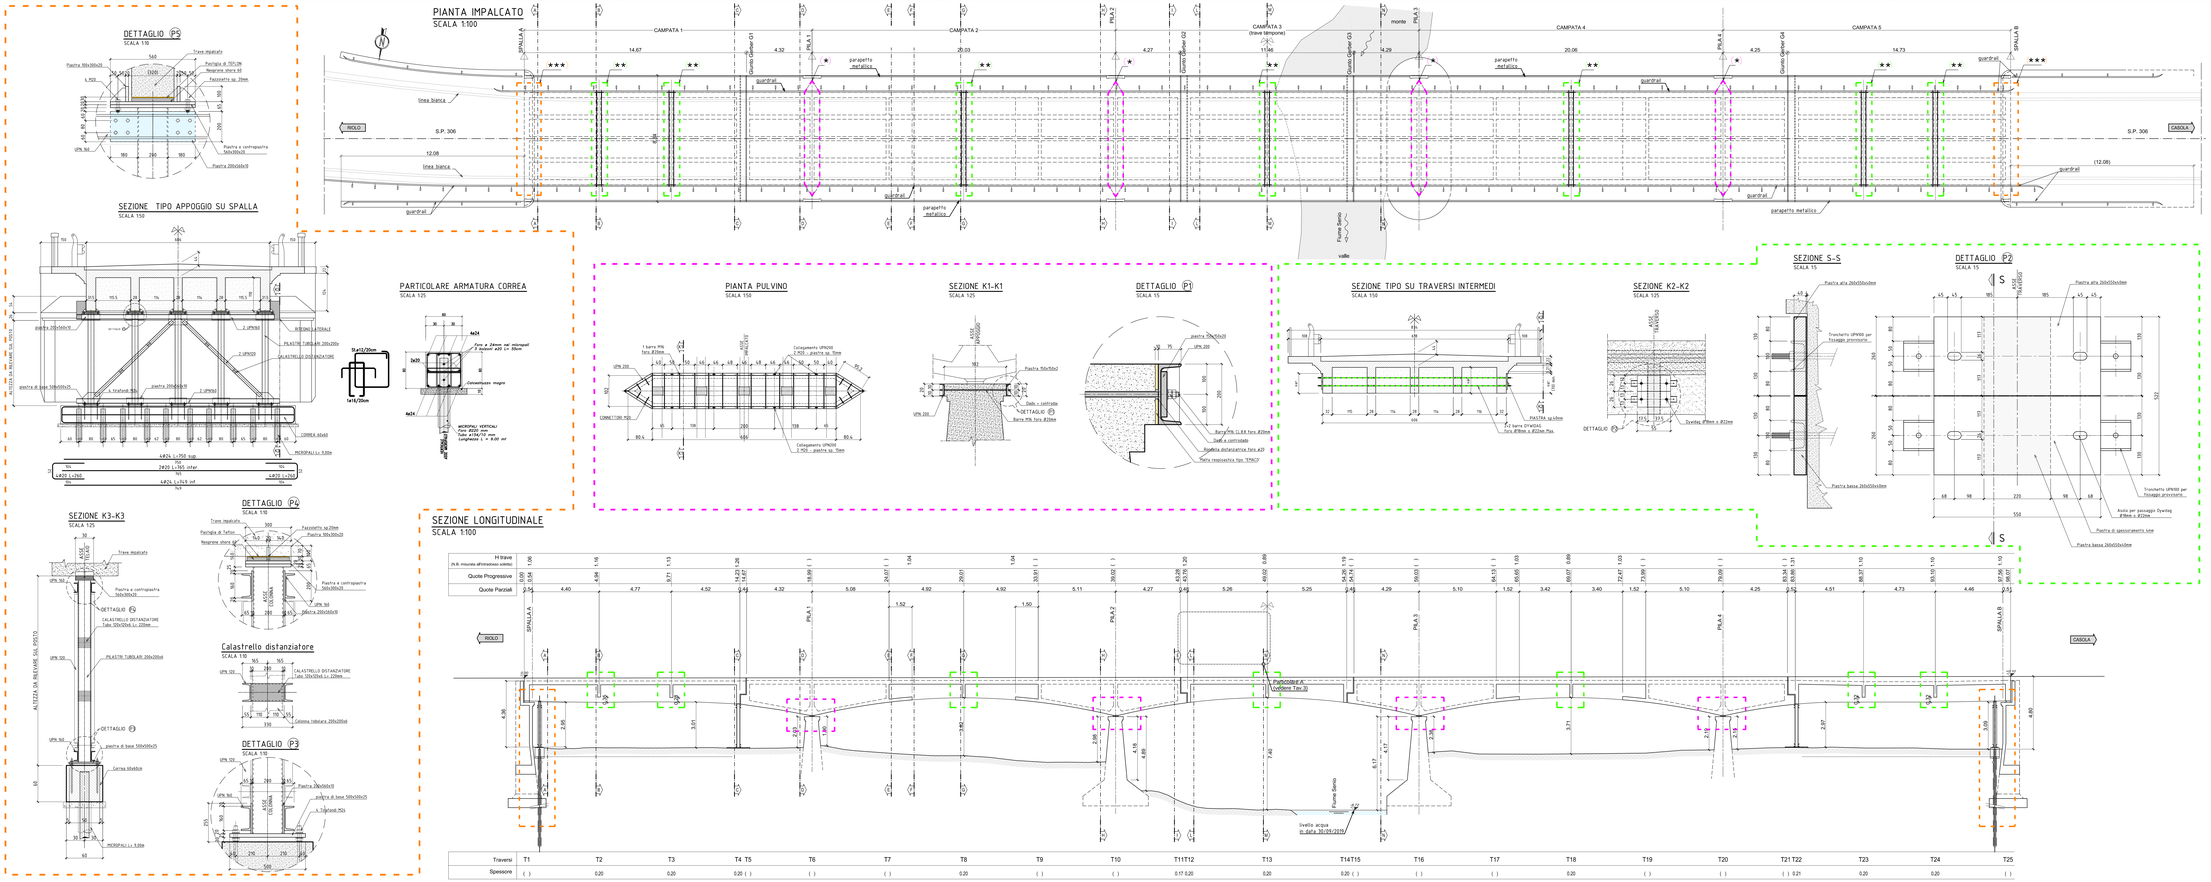

PROVINCIA DI RAVENNA
SETTORE LAVORI PUBBLICI
Servizio Infrastrutture viarie e programmazione

D.M. 49/2018 _ INTERVENTO DI ADEGUAMENTO STATICO E SISMICO DEL PONTE DELLA CHIUSA SUL FIUME SENIO POSTO AL KM 10+131 DELLA S.P.306R CASOLANA RIOLESE

CUP J73D18000090001

PROGETTO ESECUTIVO

Presidente: Sig. Michele De Pascale	Consigliere delegato Strade - Trasporti - Pianificazione Territoriale: Arch. Nicola Paol
Dirigente responsabile del Settore: Ing. Paolo Nobile	Responsabile del Servizio.: Ing. Chiara Bentini

RESPONSABILE UNICO DEL PROCEDIMENTO : Ing. Paolo Nobile — *Documento firmato digitalmente*

PROGETTISTA : Ing. Ivan Missiroli — *Documento firmato digitalmente*

COORDINATORE DELLA SICUREZZA IN FASE DI PROGETTAZIONE : Ing. Ivan Missiroli — *Documento firmato digitalmente*

Rev.	Descrizione	Redatto	Controllato	Approvato	Data
0	EMISSIONE				

TITOLO ELABORATO:

PROGETTO
INTERVENTI SU PILE, SPALLE E TRAVERSI

Elaborato num.	Revisione	Data	Scala	Name file
12	-		-	