



Schemi lavorazioni sul PONTE

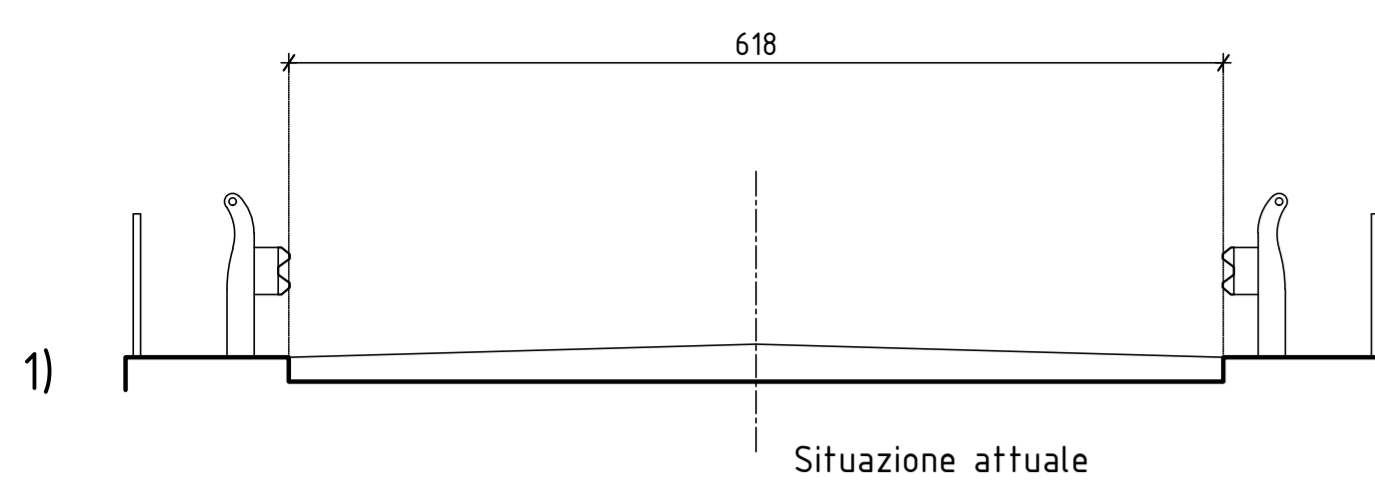


1) Situazione attuale

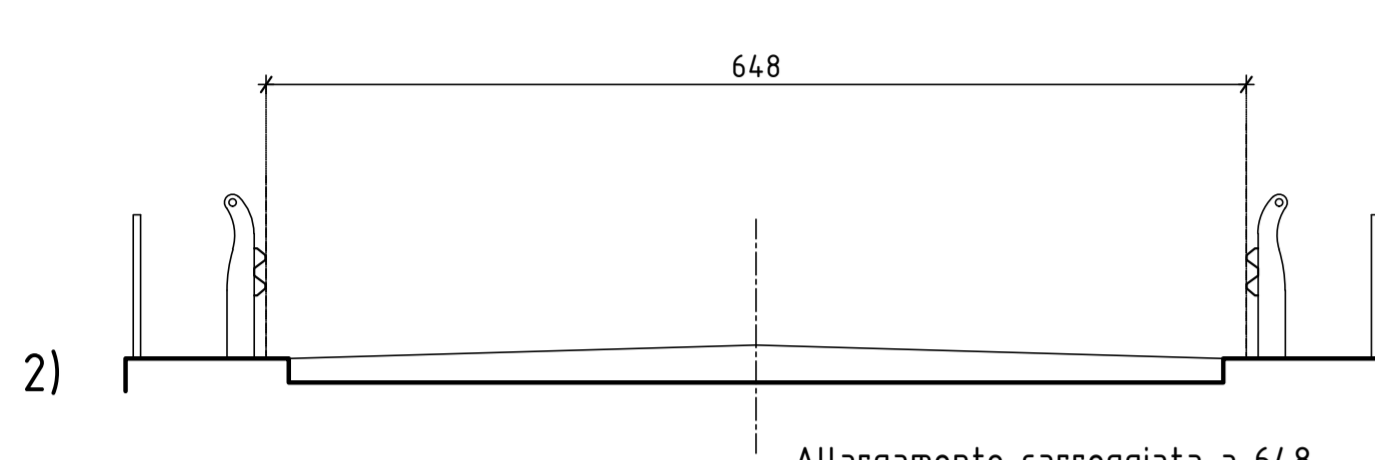


2) Allargamento carreggiata a 648 (portare onda barriera a diretto contatto con montanti).


ISTITUZIONE DI SENSO UNICO ALTERNATO CON SEMAFORO

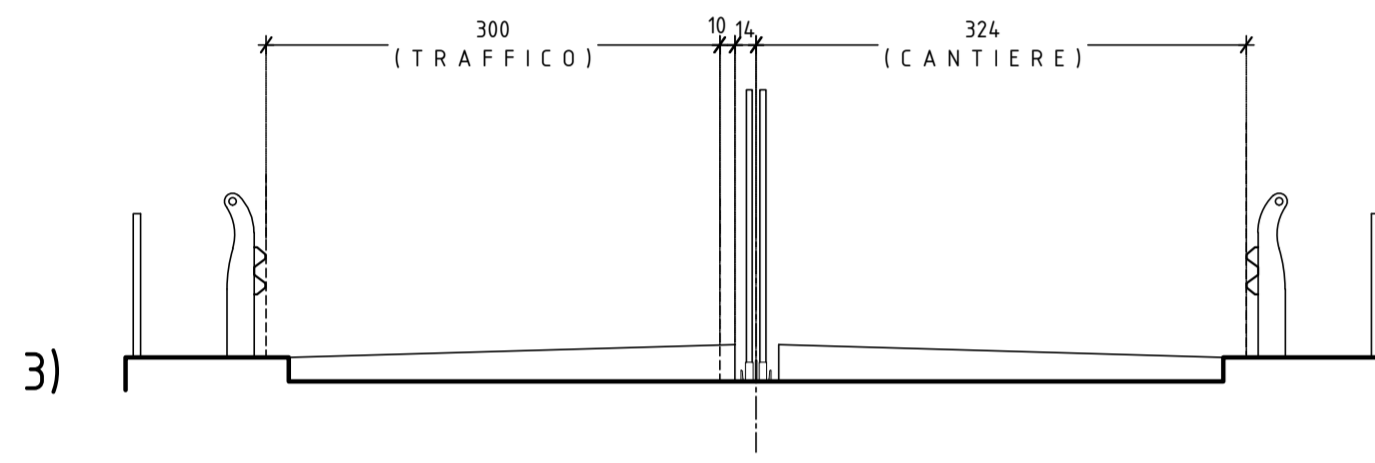


3) Posizionamento doppia rete di separazione traffico-cantiere.

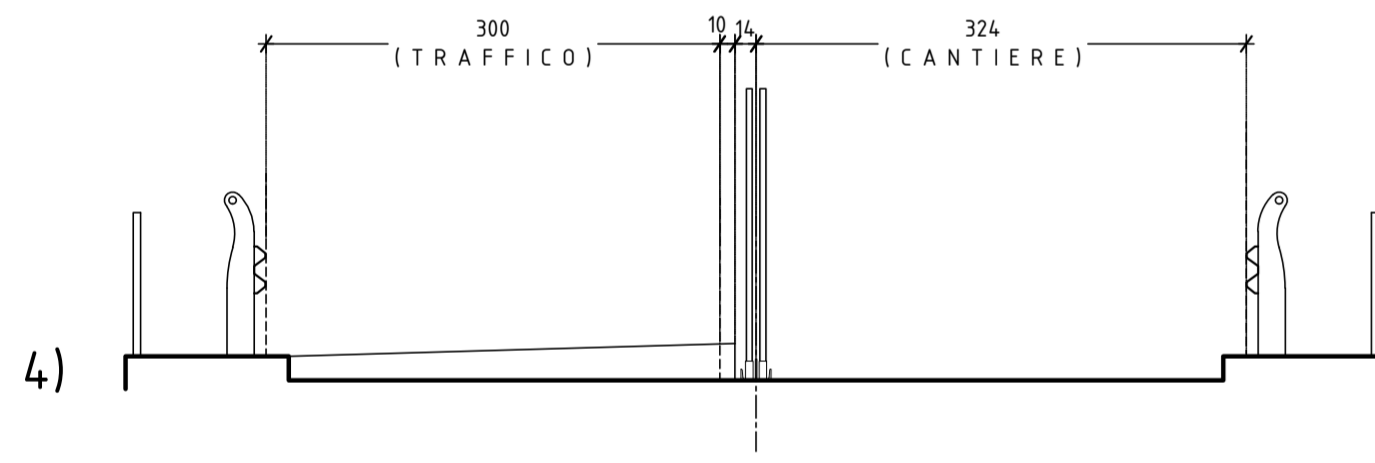

4) Asportazione pavimentazione fino all'estradosso soletta originaria

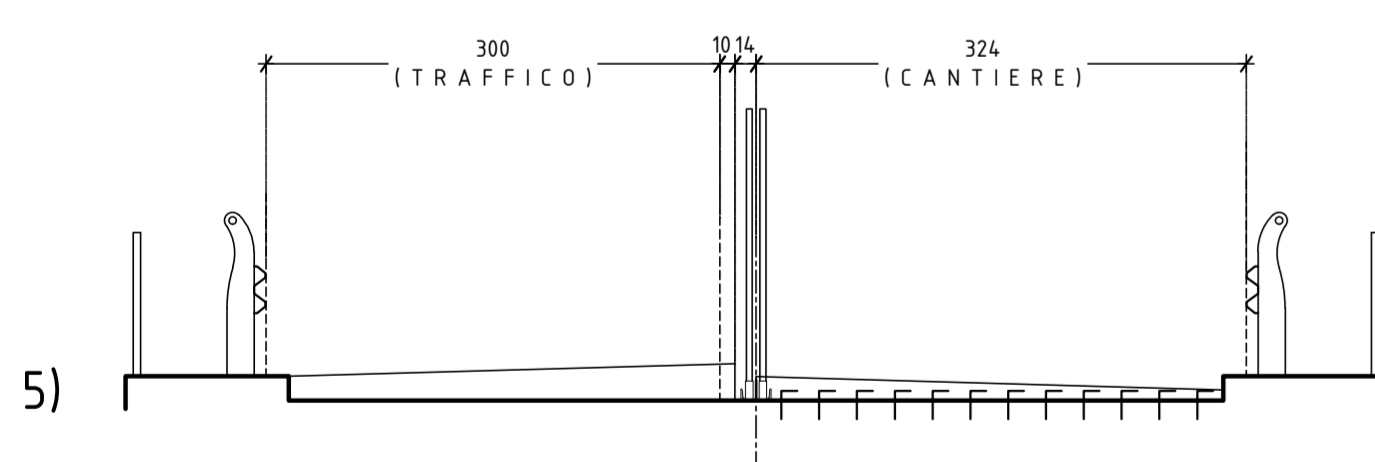


5) Connettori vecchio-nuovo getto. Armatura soletta. Getto.

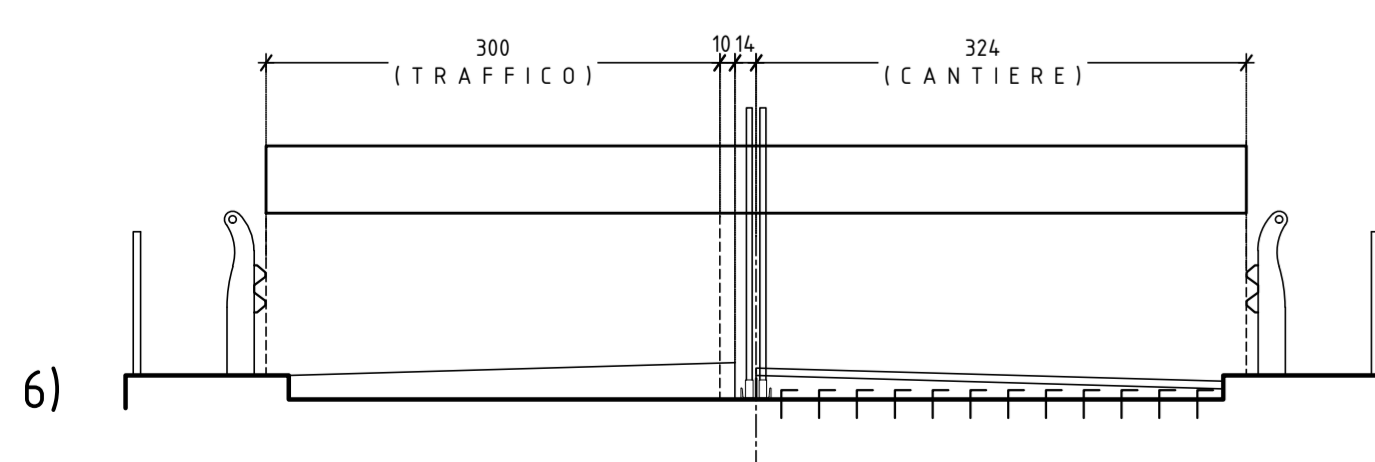


6) Impermeabilizzazione. Binder. Nuovi giunti di dilatazione.

1ª FASE lato MONTE


Schemi lavorazioni sul PONTE

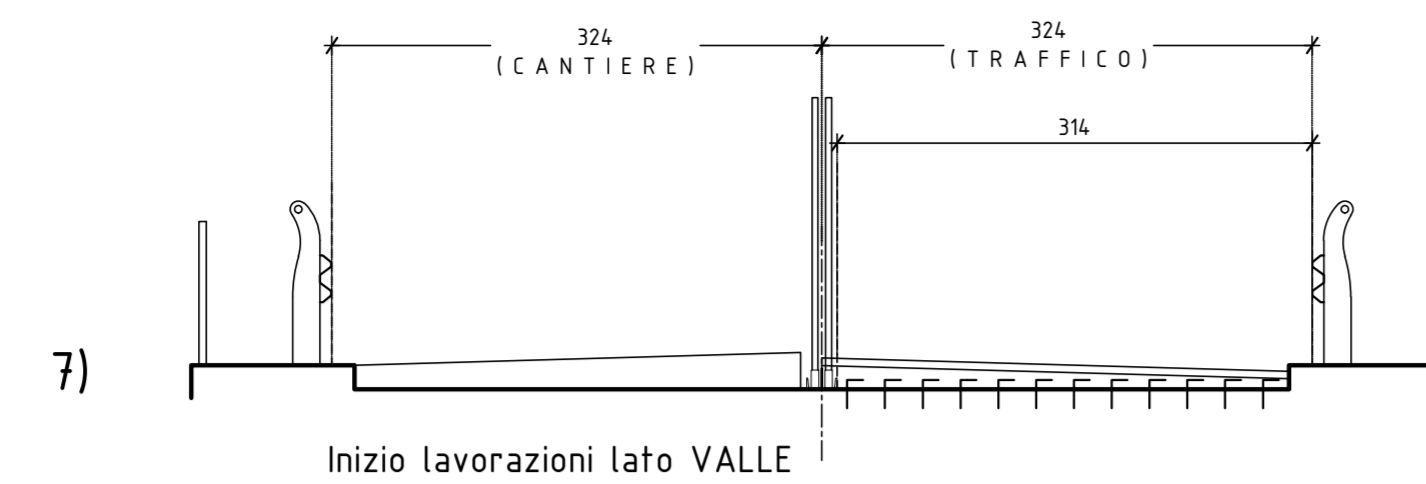


7) Inizio lavorazioni lato VALLE. Cantiere corsia lato VALLE. Traffico corsia lato MONTE appena ultimata

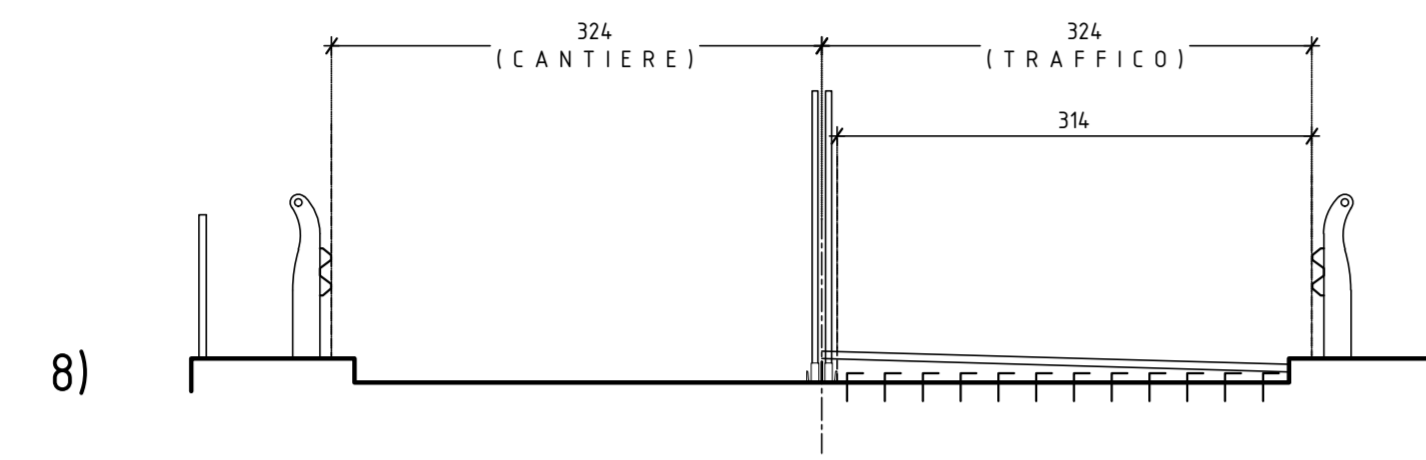


8) Asportazione pavimentazione fino all'estradosso soletta originaria

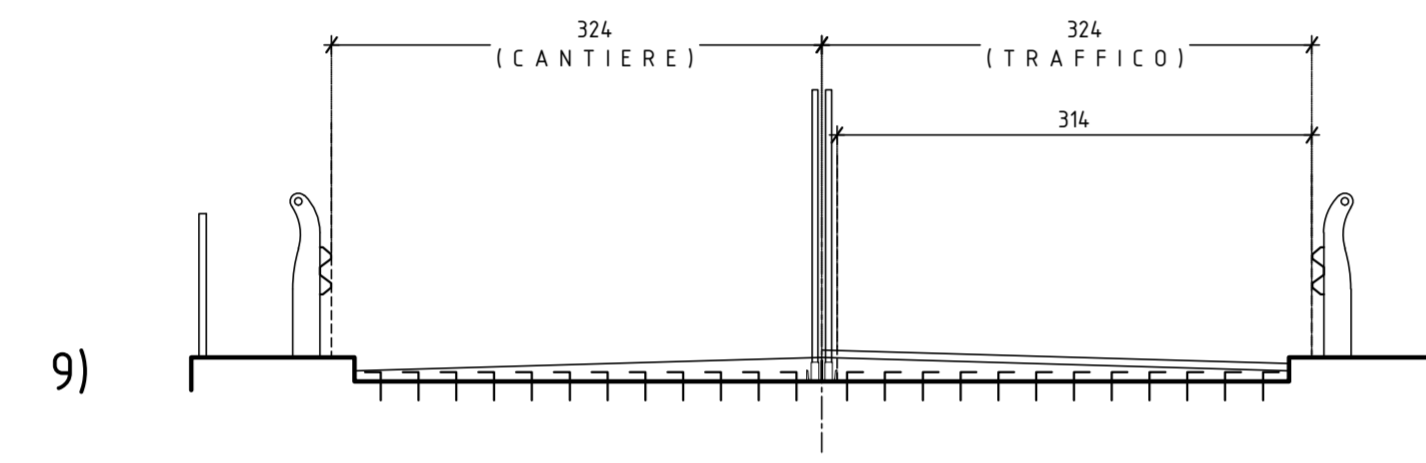


9) Connettori vecchio-nuovo getto. Armatura soletta. Getto.

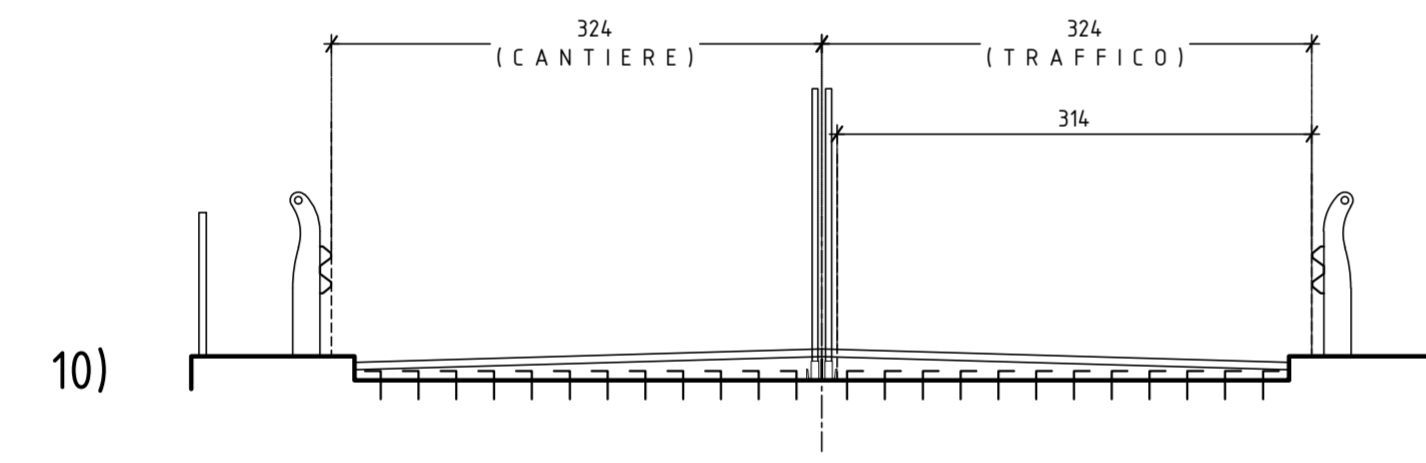

10) Impermeabilizzazione. Binder. Nuovi giunti di dilatazione.

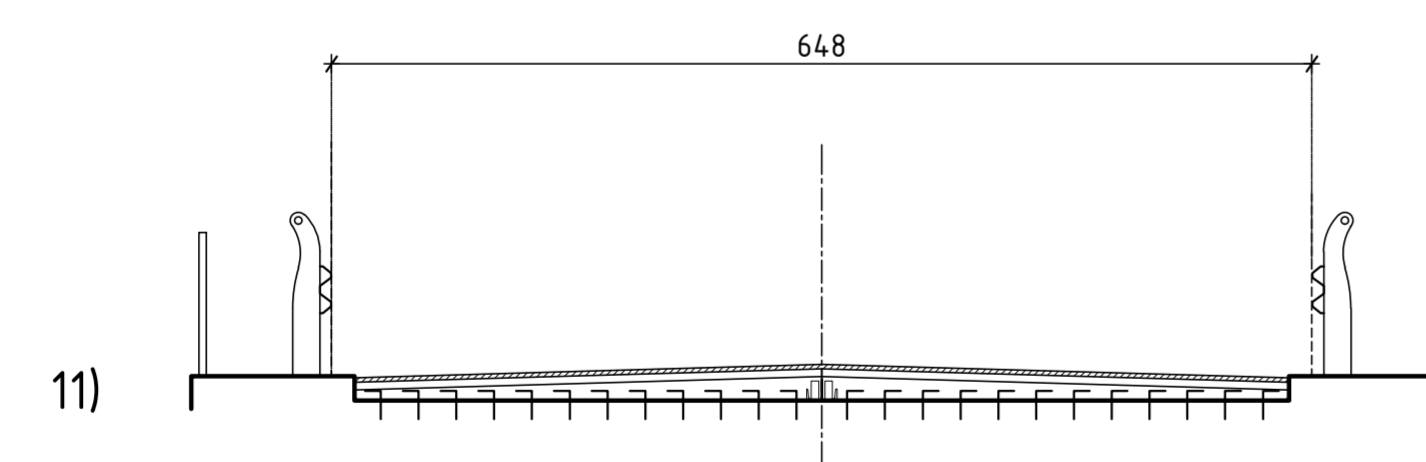


11) Rimozione doppia rete di separazione traffico-cantiere. Manto d'usura intera carreggiata.

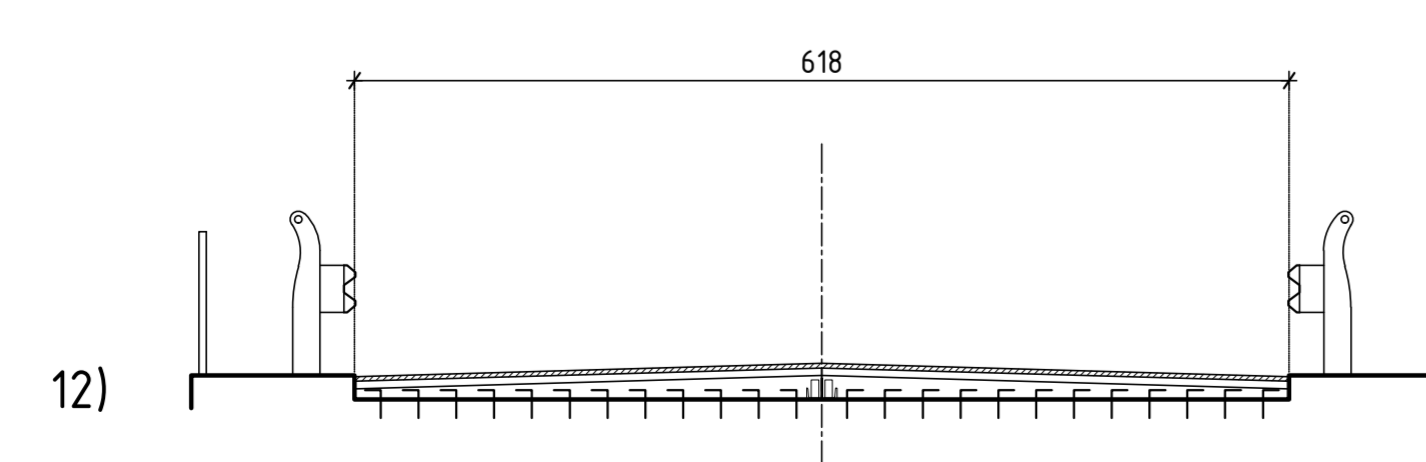


12) Segnaletica orizzontale. Rimozione barriere esistenti ed installazione nuove barriere

2ª FASE lato VALLE


SCHEMA LAVORAZIONE SU PONTE CORSIA DI MONTE

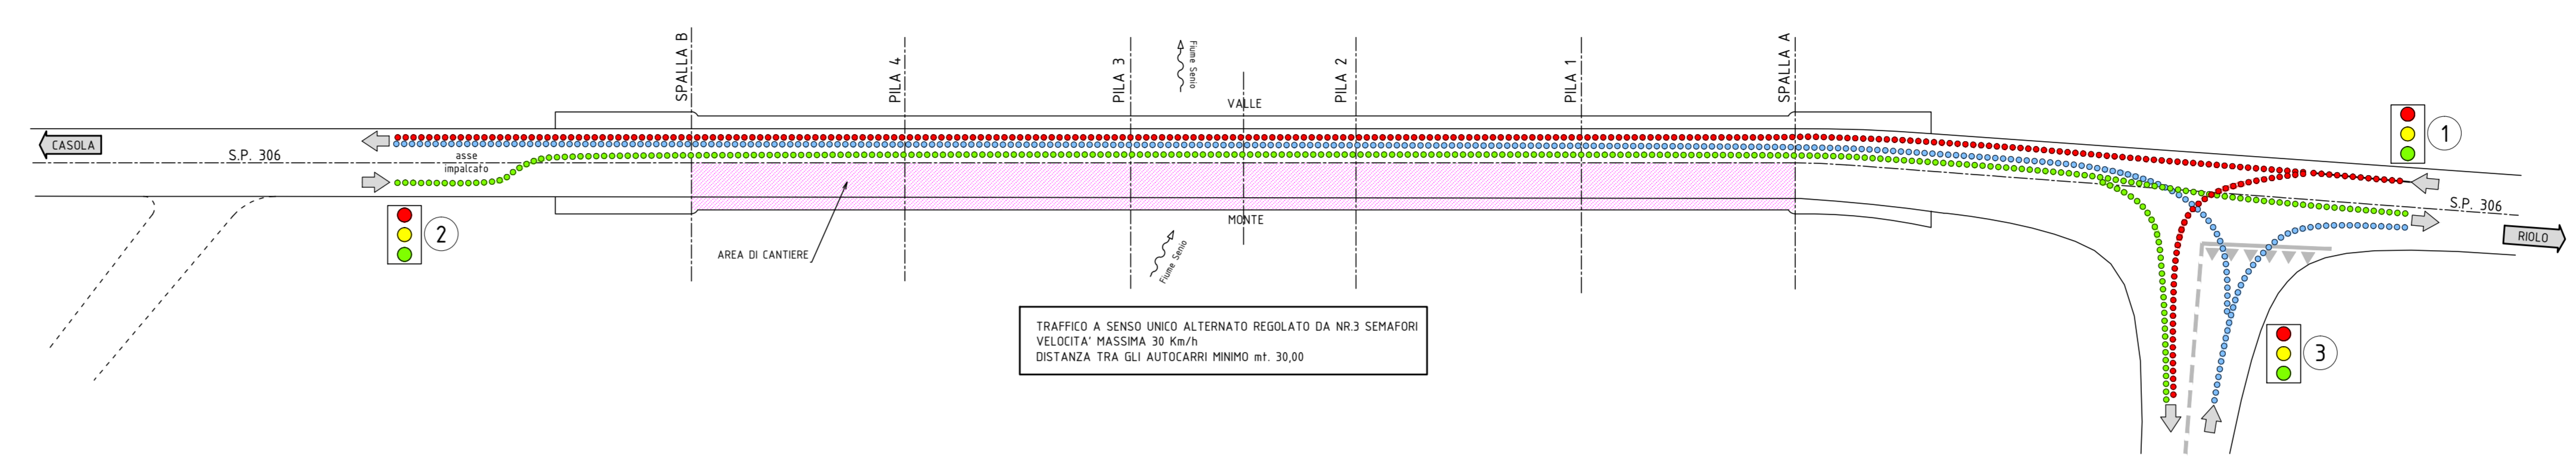

SCHEMA LAVORAZIONE SU PONTE CORSIA DI VALLE

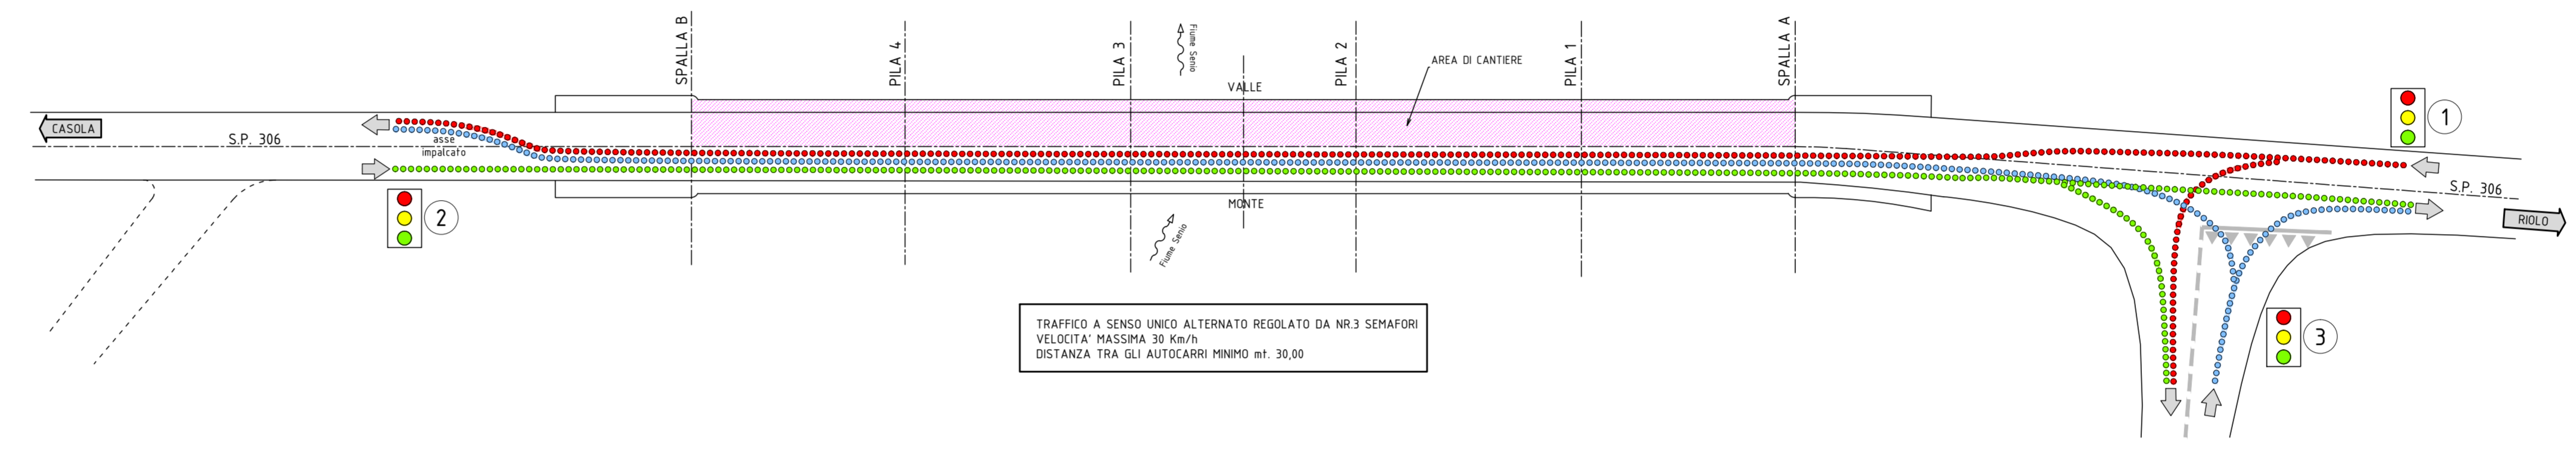

COROGRAFIA  
Scala 1:500

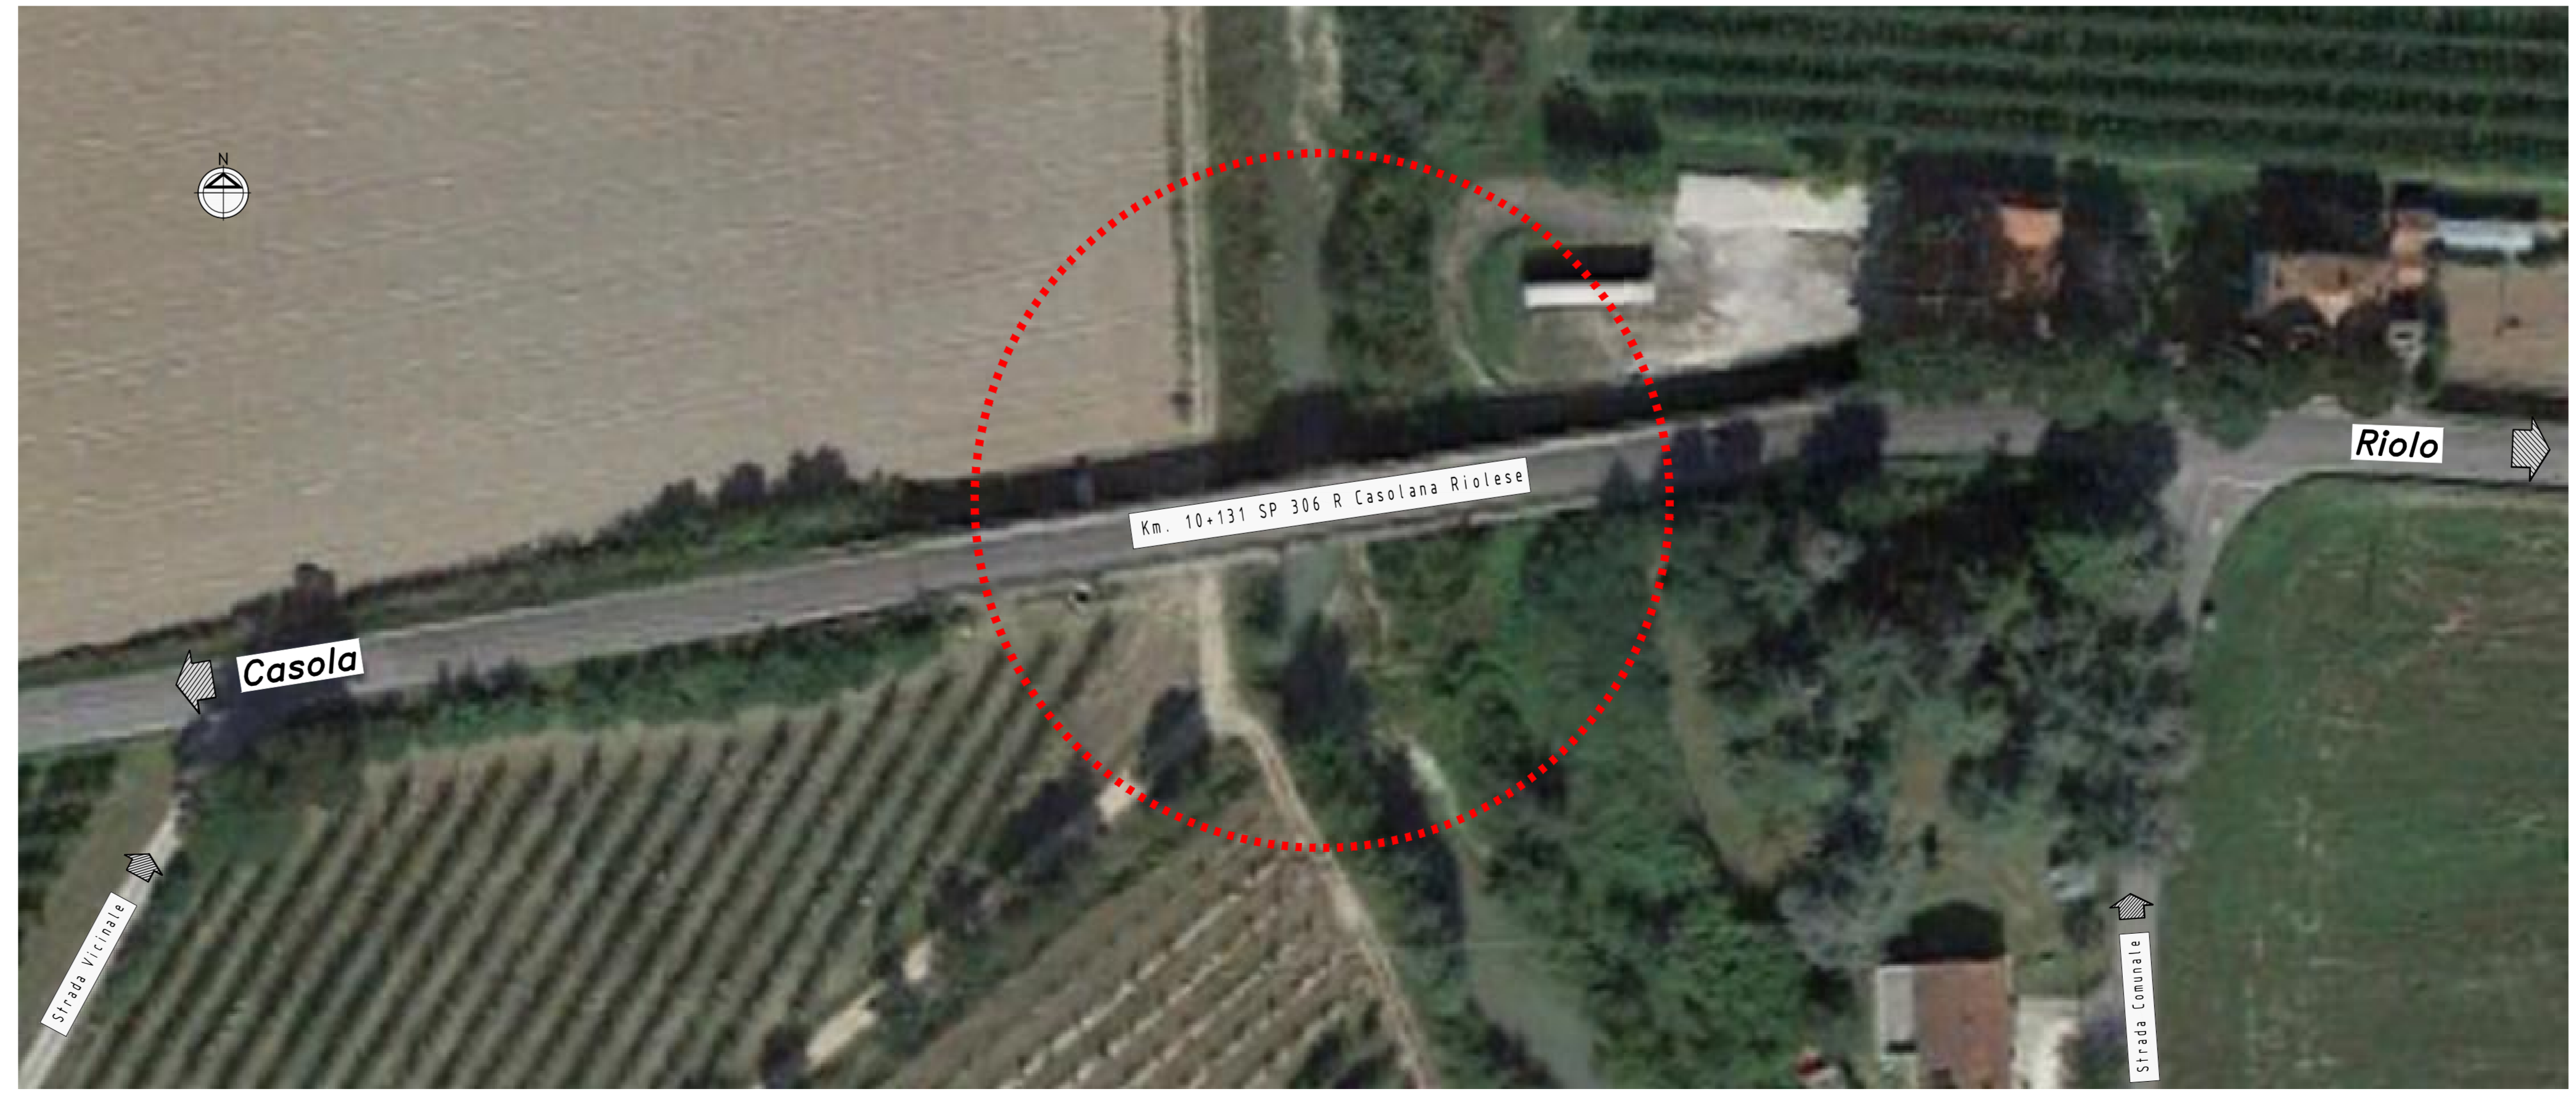

**PROVINCIA DI RAVENNA**  
SETTORE LAVORI PUBBLICI  
Servizio Infrastrutture viarie e programmazione

D.M. 49/2018 \_ INTERVENTO DI ADEGUAMENTO STATICO E SISMICO DEL PONTE DELLA CHIUSA SUL FIUME SENIO POSTO AL KM 10+131 DELLA S.P.306R CASOLANA RIOLESE  
CUP J73D18000090001

**PROGETTO ESECUTIVO**

Presidente: Sig. Michele De Pascale	Consigliere delegato Strada - Trasporti - Pianificazione Territoriale: Arch. Nicola Pasi
Direttore responsabile del Settore: Ing. Paolo Nobile	Responsabile del Servizio: Ing. Chiara Benini
RESPONSABILE UNICO DEL PROCEDIMENTO : Ing. Paolo Nobile <span style="float: right;">Documento firmato digitalmente</span>	
PROGETTISTA : Ing. Ivan Missiroli <span style="float: right;">Documento firmato digitalmente</span>	
COORDINATORE DELLA SICUREZZA IN FASE DI PROGETTAZIONE : Ing. Ivan Missiroli <span style="float: right;">Documento firmato digitalmente</span>	
0 EMISSIONE	Rev. Descrizione
Redatto:	Controllato: Approvato: Data:

TITOLO ELABORATO:  
**LAYOUT DI CANTIERE-FASI DEL TRAFFICO**

Elaborato num:	Revisione:	Data:	Scala:	Nome file:
33	-			