
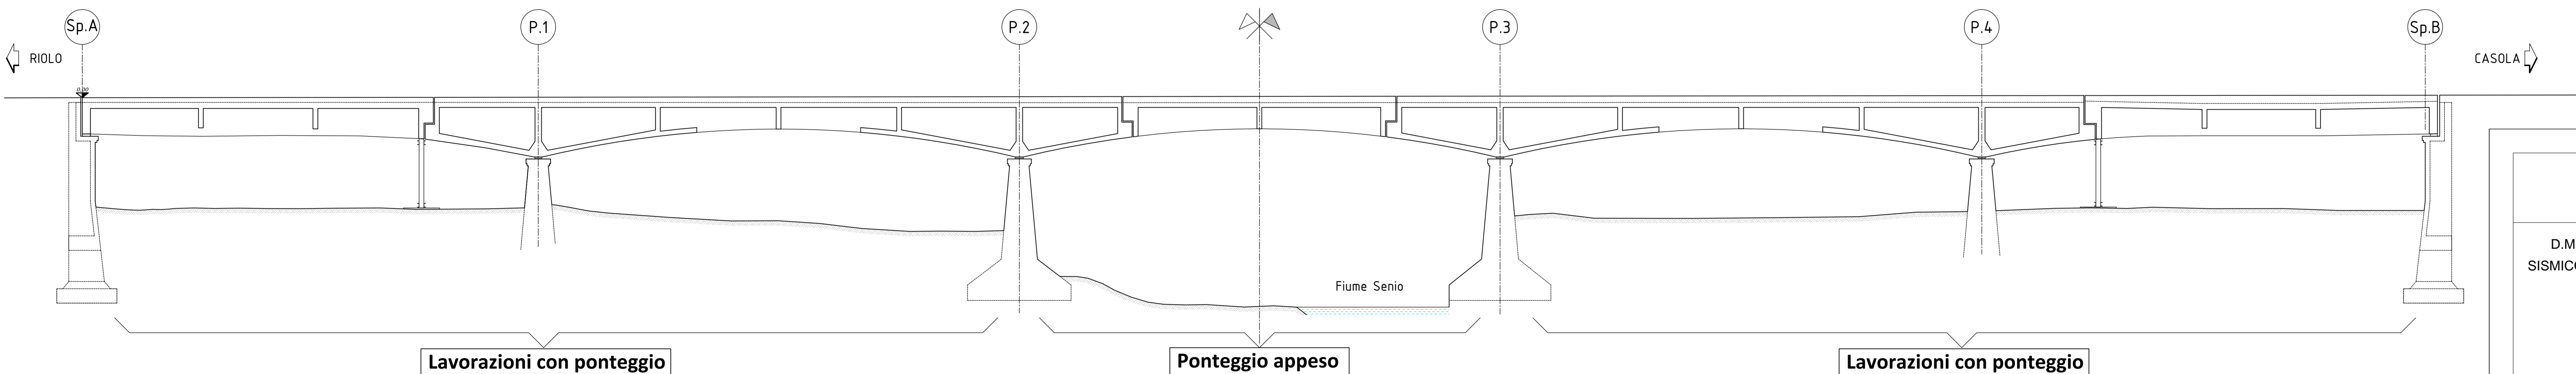
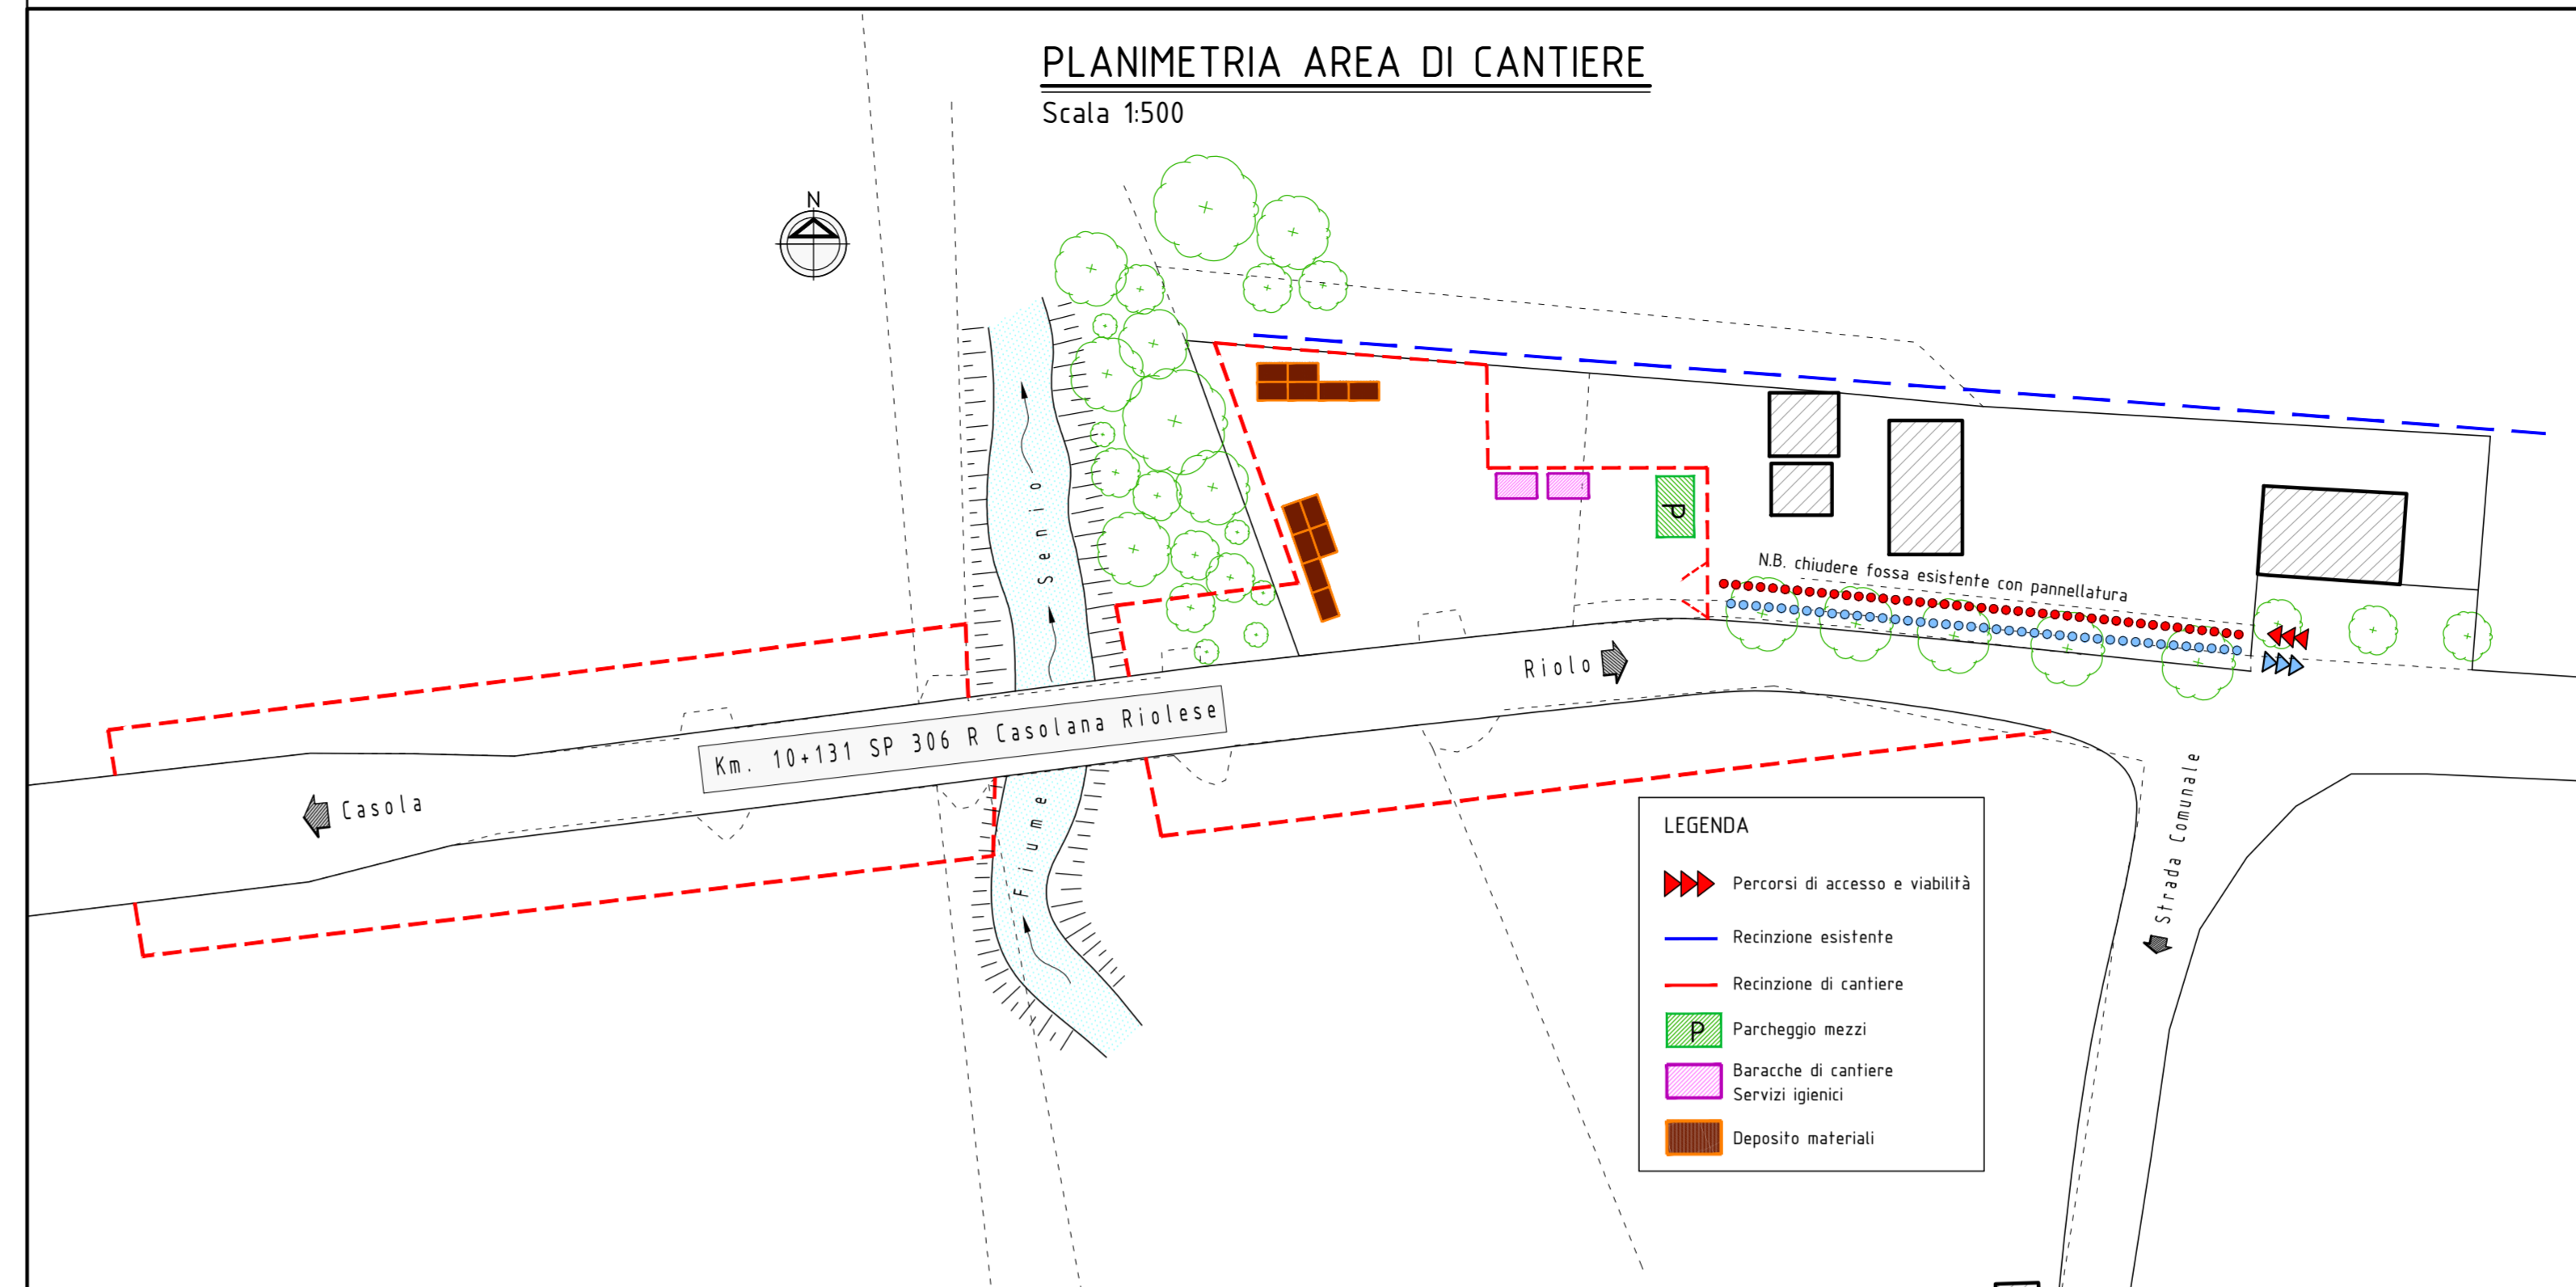


LAVORAZIONI SOPRA IL PONTE (INTERFERENZA CON IL TRAFFICO)


- Senso unico alternato regolato da semaforo (ad esempio prima corsia lato MONTE, poi quella lato VALLE)
- Velocita' max 30 km/h
- Distanza minima tra autocarri : 30 metri
- Segnaletica e pannelli di separazione traffico-cantiere
- Demolizione giunti
- Scarifica pavimentazione e sottopavimentazione fino ad estradosso soletta originaria
- Asportazione vecchia pavimentazione (mattonelle di asfalto) su marciapiedi
- Ripavimentazione marciapiedi in piccolo spessore con malte speciali
- Rinforzo selle gerber (parte di lavorazioni che si possono svolgere 'da sopra')
- Soletta: Connettori cls vecchi e nuovigetti; armatura , getto, maturazione cls.
- Impermeabilizzazione
- Binder
- Nuovi giunti di dilatazione
- Tappeto di usura
- Rimozione barriere esistenti ed installazione delle nuove barriere di sicurezza

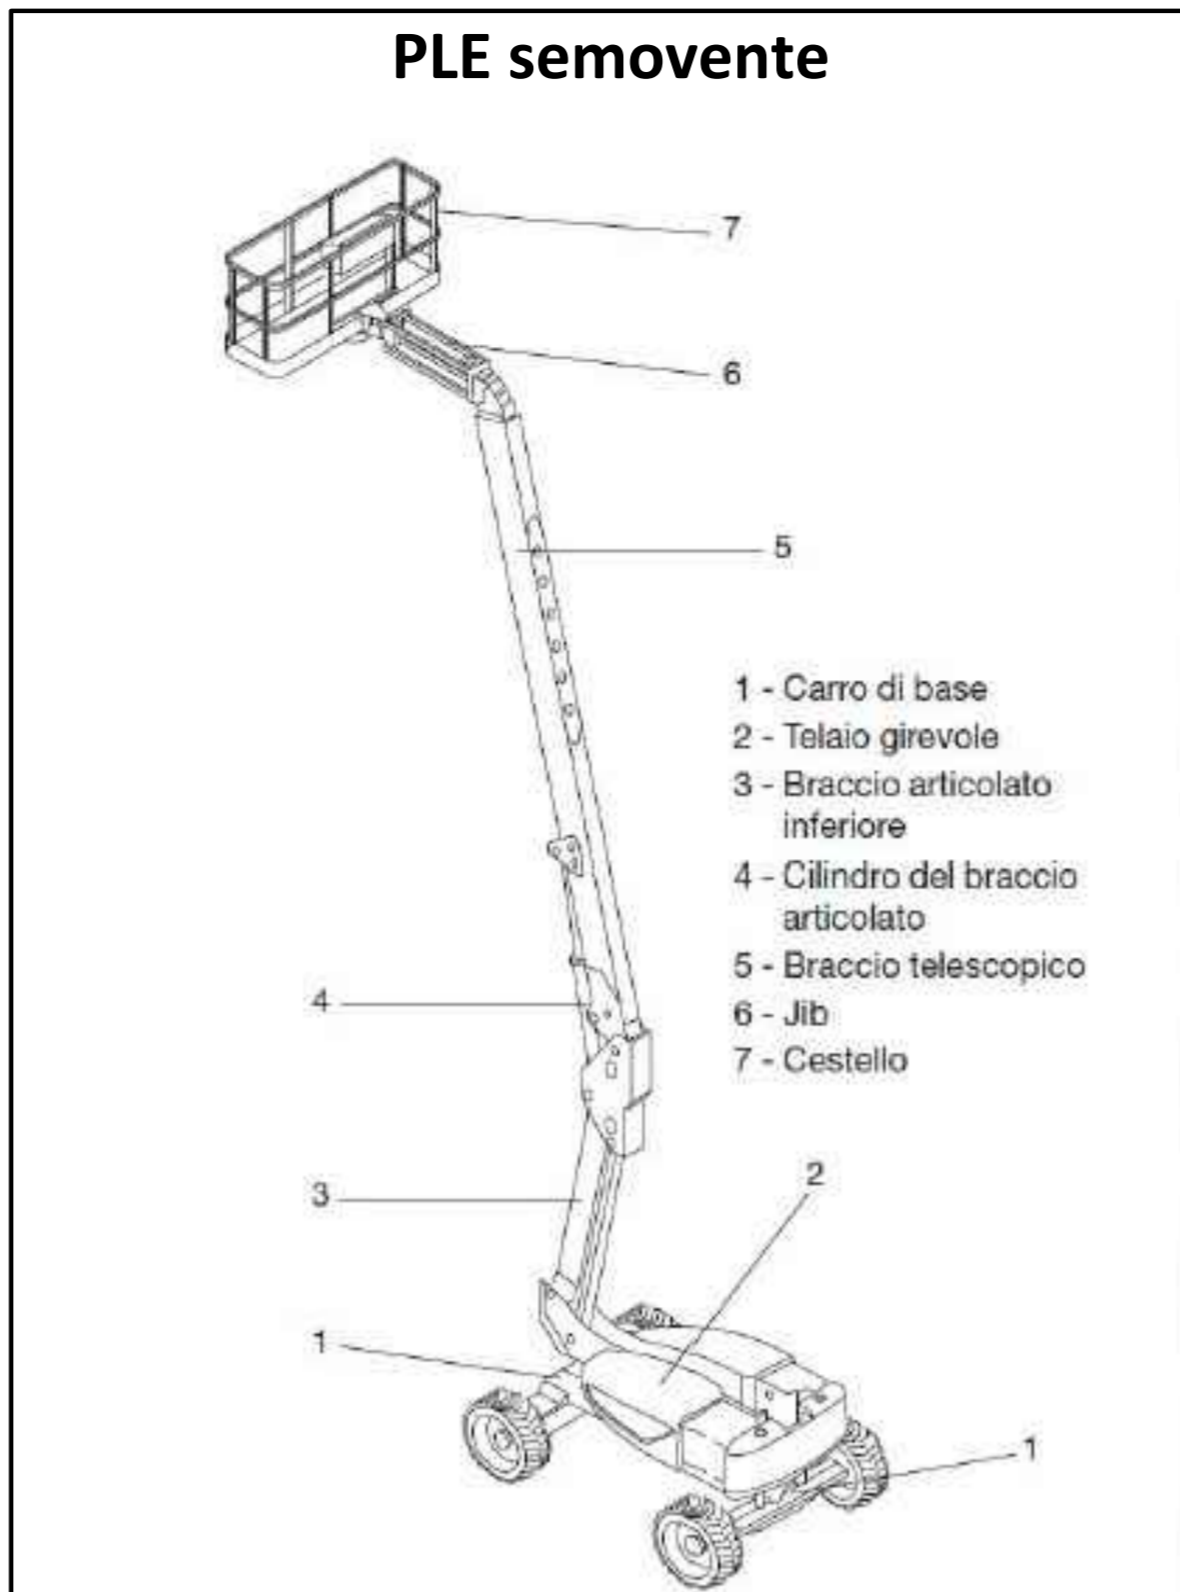

LAVORAZIONI SOTTO IL PONTE (NO interferenza con il traffico)

- Installazione cantiere
- Micropali e struttura metallica adiacente alla spalla (spalla dx e spalla sx)
- Confinamento cls zona appoggi pile 1,2,3,4
- Marciapiedi: bordatura con profilato UNP, ripristino cls con malte speciali
- Parapetti : trattamenti protettivi e ripristini
- Precompressione esterna traversi intermedi
- Rinforzo selle gerber (parte di lavorazioni che si possono svolgere ' da sotto')
- Trattamenti di bonifica e ripristino cls travi con malte speciali
- Rinforzo travi longitudinali con FRP

Impiego di by bridge

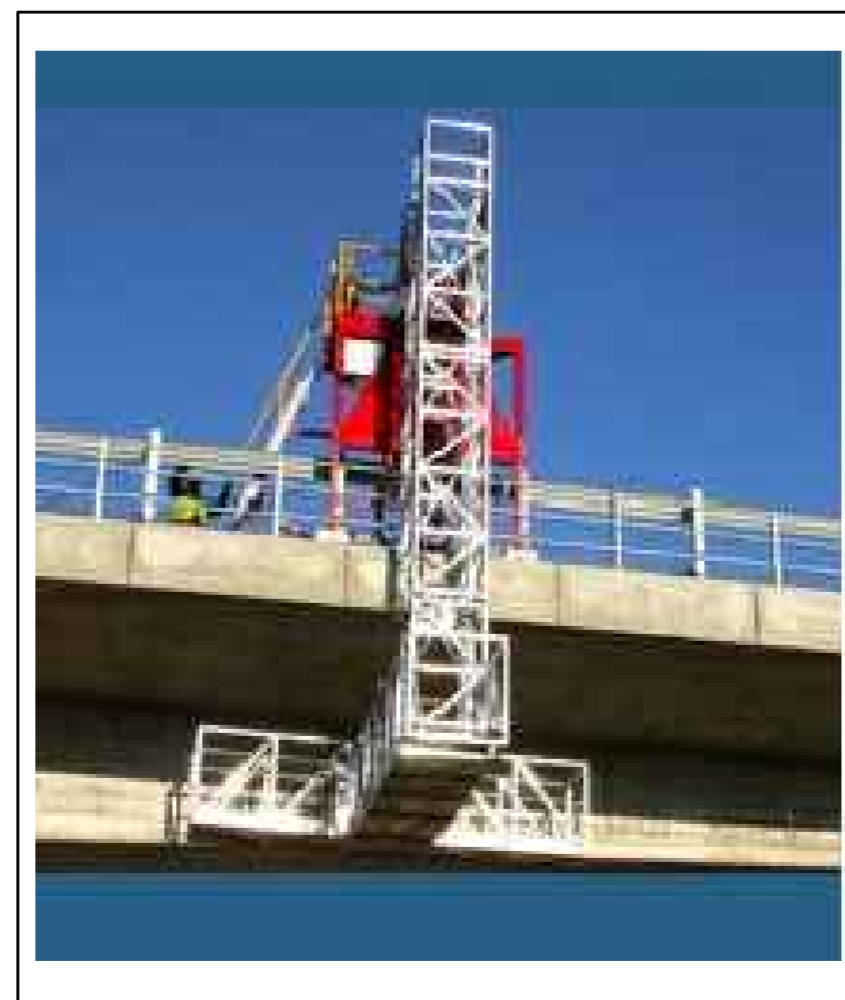

NOTA PER I PONTEGGI

In dipendenza del periodo stagionale in cui si svolgeranno le lavorazioni sotto il ponte e della possibilità o preavviso di piena del Fiume Senio il ponteggio dovrà essere limitato ad una sola campata per ogni sponda.

PROVINCIA DI RAVENNA
SETTORE LAVORI PUBBLICI
Servizio Infrastrutture viarie e programmazione

D.M. 49/2018 _ INTERVENTO DI ADEGUAMENTO STATICO E SISMICO DEL PONTE DELLA CHIUSA SUL FIUME SENIO POSTO AL KM 10+131 DELLA S.P.306R CASOLANA RIOLESE
CUP J73D18000090001

PROGETTO ESECUTIVO

Presidente: Sig. Michele De Pascuale	Consigliere delegato Strade - Trasporti - Pianificazione Territoriale: Arch. Nicola Pasti
Dirigente responsabile del Settore: Ing. Paolo Nobilio	Responsabile del Servizio: Ing. Chiara Bertini
RESPONSABILE UNICO DEL PROCEDIMENTO:	Ing. Paolo Nobilio Documento firmato digitalmente
PROGETTISTA:	Ing. Ivan Misircoli Documento firmato digitalmente
COORDINATORE DELLA SICUREZZA IN FASE DI PROGETTAZIONE:	Ing. Ivan Misircoli Documento firmato digitalmente
0 EMISSIONE	
Rev. Descrizione	Redatto: Controllato: Approvato: Data:

TITOLO ELABORATO:
FASI ESECUTIVE-PONTEGGI, PIATTAFORME APPESE, BY BRIDGE