PROVINCIA DI RAVENNA
SETTORE LAVORI PUBBLICI
Servizio Edilizia Scolastica e Patrimonio

ISTITUTO TECNICO STATALE COMMERCIALE
E GEOMETRI "A.ORIANI"
VIA MANZONI, n° 6 - FAENZA

INTERVENTI DI ADEGUAMENTO SISMICO DELL'ISTITUTO TECNICO COMMERCIALE E PER GEOMETRI "A. ORIANI"
VIA MANZONI N. 6 - FAENZA - 1° STRALCIO

PROGETTO DI FATTIBILITA' TECNICA ED ECONOMICA

Presidente	Consigliere delegato Pubblica Istruzione - Edilizia Scolastica - Patrimonio
Sig. Michele De Pascale	Sig.ra Maria Luisa Martinez
Dirigente responsabile del Settore: Ing. Paolo Nobile	Responsabile del Servizio: Arch Giovanna Garzanti

RESPONSABILE UNICO DEL PROCEDIMENTO:	Ing. Paolo Nobile	Documento firmato digitalmente
PROGETTISTI:	Arch Giovanna Garzanti	Documento firmato digitalmente
	Ing. Tiziana Napoli	Documento firmato digitalmente
ELABORAZIONE GRAFICA:	Geom. Franco Tocco	
RILIEVI:		

Rev.	Descrizione	P.T. Redatto	D.S. Controllato	P.N. D.G. Approvato	16/11/2020 Data
0	EMISSIONE				

TITOLO ELABORATO:

STATO DI FATTO
PIANTE PIANI SEMINTERRATO E RIALZATO

Elaborato num.	Revisione	Data	Scala	Nome file
D01	0	novembre 2020	1:250	pianta.dwg

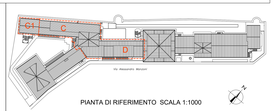

PIANTA DI RIFERIMENTO SCALA 1:1000

PIANTA PIANO SEMINTERRATO

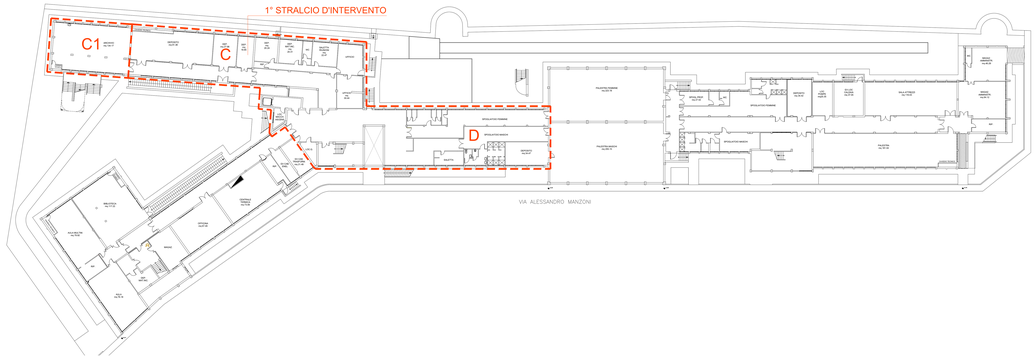

PIANTA PIANO RIALZATO

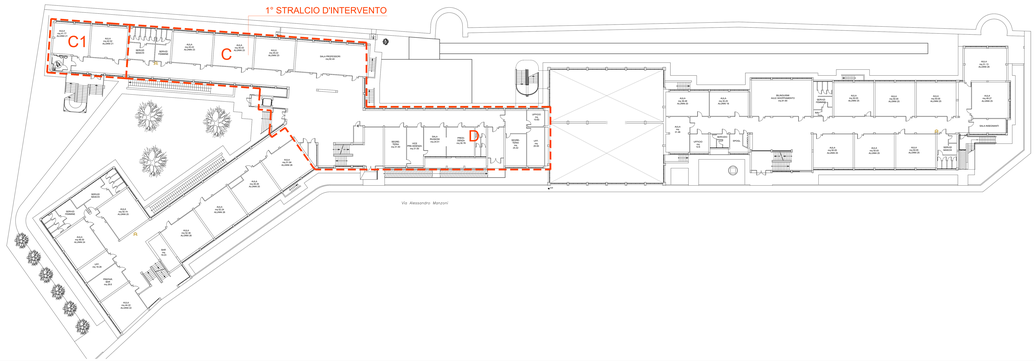

Riproduzione cartacea del documento informatico conservato digitalmente ai
SENSI DELL'ART.23 DEL D.LGS.82/2005 E SUCCESSIVE MODIFICHE E INTEGRAZIONI
CAPO CONTROL CARDOSO F.01/12/2020 13:12:28 e sono dell'art. 20 c.1-bis del D.Lgs 82/2005
ATTO DEL PRESIDENTE CON PARERE CONFORME: 2020 / 130 del 25/11/2020