PIANTA
scala 1/50

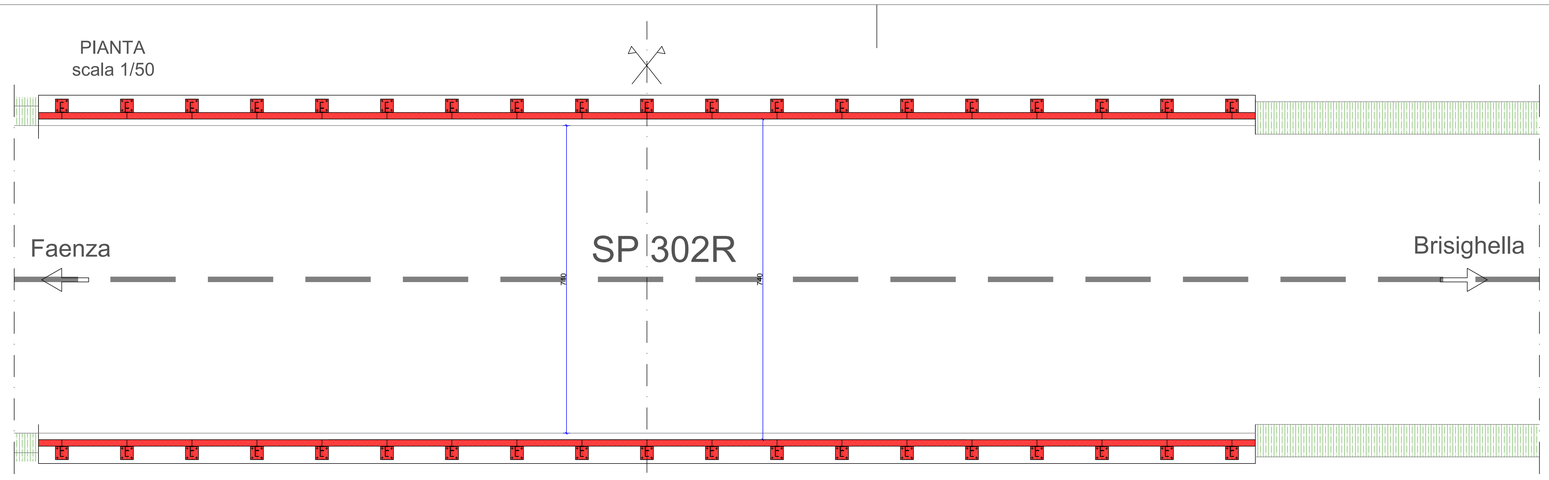

PARTICOLARI
COSTRUTTIVI
scala 1/25

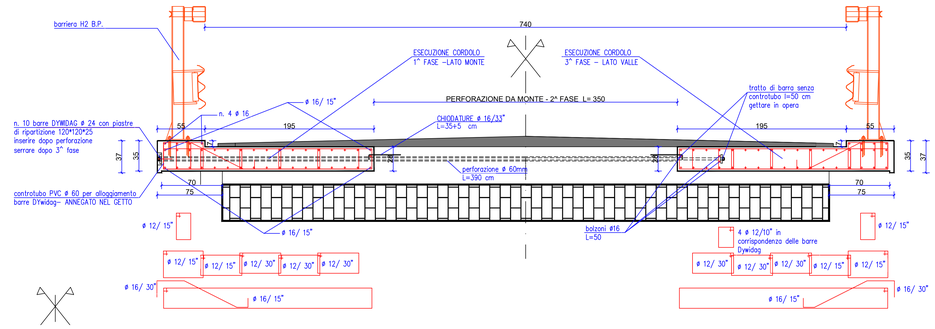

Prescrizioni materiali

CLS
classe di resistenza C28/35
classe di consistenza S4
classe di esposizione XD3
diametro max inerti 16 mm

ACCIAIO per c.a.
tipo B450C
copriferro cm 3.5

N.B. prima dell'inizio dei lavori l'impresa dovrà effettuare la verifica strutturale delle opere da realizzare, ai sensi delle norme vigenti ed a cura di un tecnico abilitato.

PROSPETTO
scala 1/50

SEZIONE a-a
scala 1/50

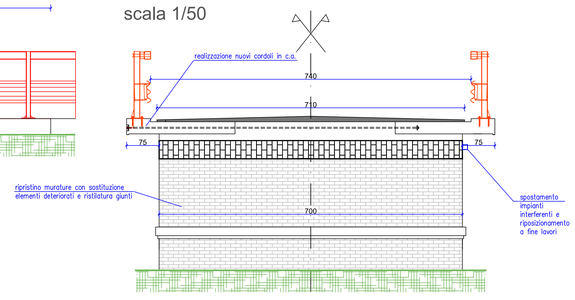

Provincia di Ravenna Settore Lavori Pubblici

INTERVENTI URGENTI PER LA MANUTENZIONE STRAORDINARIA
DI DIECI PONTI DELLA RETE STRADALE DELLA PROVINCIA DI RAVENNA

CUP : J67H20000980001

PROGETTO DEFINITIVO-ESECUTIVO

Presidente: Michele De Pascale	Consigliere Delegato: Nicola Pasi
Dirigente responsabile del Settore: Ing. Paolo Nobile	

RESPONSABILE UNICO DEL PROCEDIMENTO: Ing. Paolo Nobile (documento firmato digitalmente)

PROGETTISTA : Ing. Giuseppe Colarossi (documento firmato digitalmente)

COLLABORATORE ALLA PROGETTAZIONE Ing. Fabio Valentini

Rev.	Descrizione	Redatto	Controllato	Approvato	Data
0	EMISSIONE				

TITOLO ELABORATO:

PONTE SP 302R PK 91+520
STATO DI PROGETTO

Elaborato num:	Revisione:	Data:	Scala:	Nome file:
3.6.2		OTTOBRE 2020	1/50	