

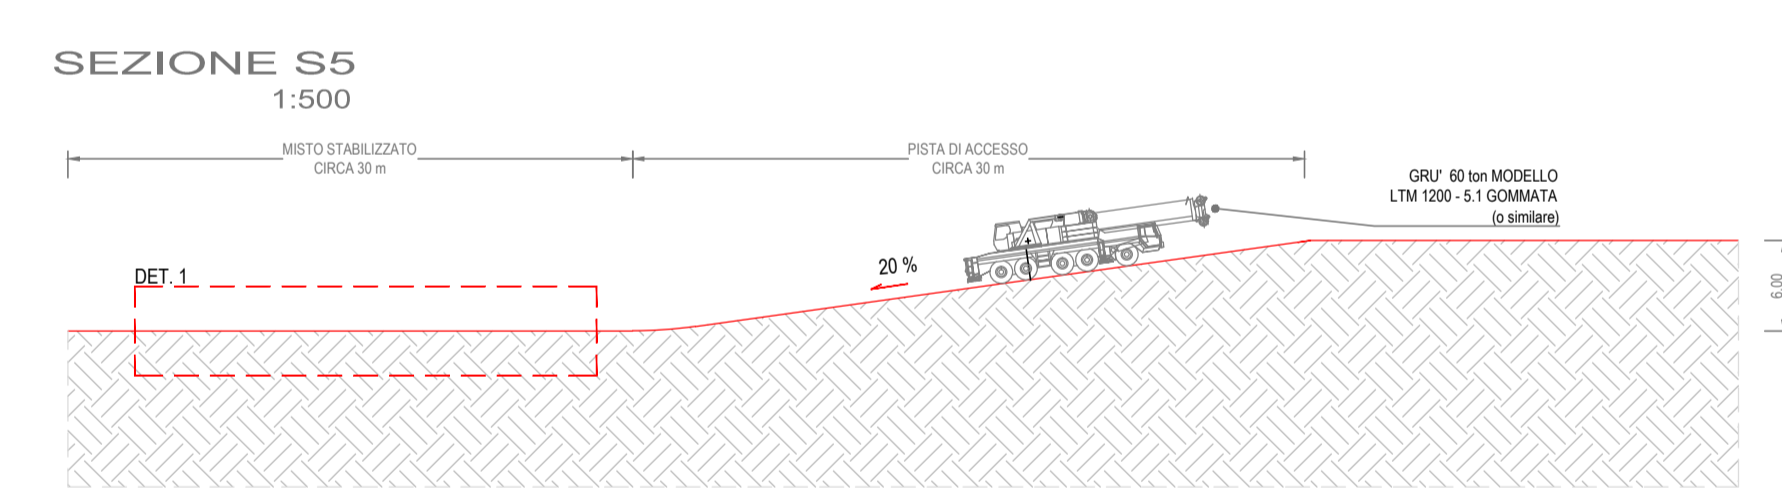
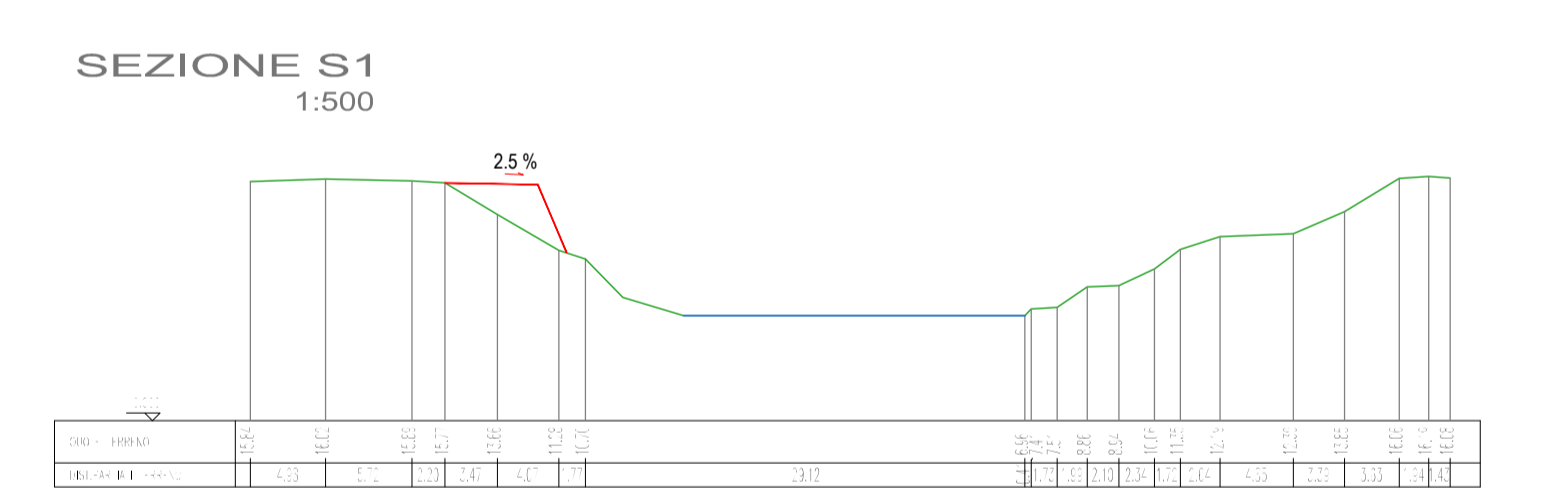


LEGENDA:  
 01 - Ufficio D.L. Riunioni 02 - Spogliatoio 03 - W.C. Chimico 04 - Deposito attrezzi  
 N.B.: la disposizione del cantiere è da considerarsi meramente indicativa. Il POs potrà definire diversa sistemazione



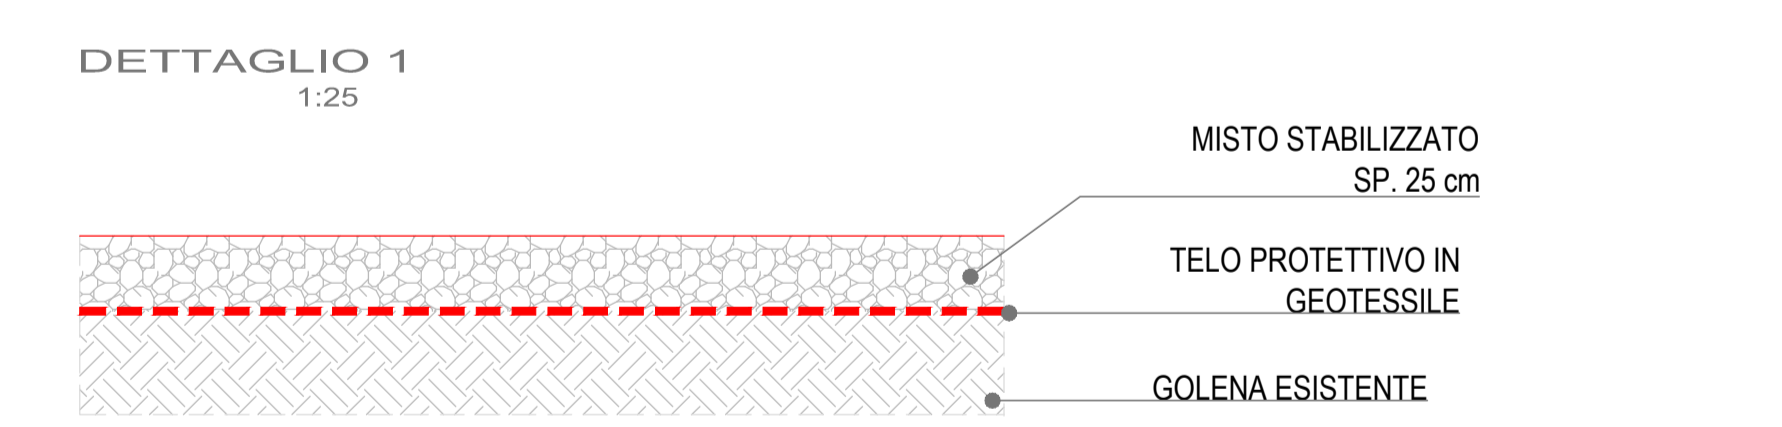


Lavori di: \_\_\_\_\_  
 Autorizz. n° \_\_\_\_\_  
 Impresa \_\_\_\_\_  
 Indirizzo \_\_\_\_\_  
 Recapito \_\_\_\_\_  
 Tel. \_\_\_\_\_  
 Firma \_\_\_\_\_

Fig. 382 Art. 30 C.d.S. da installare in prossimità delle testate del cantiere (a m. 150)

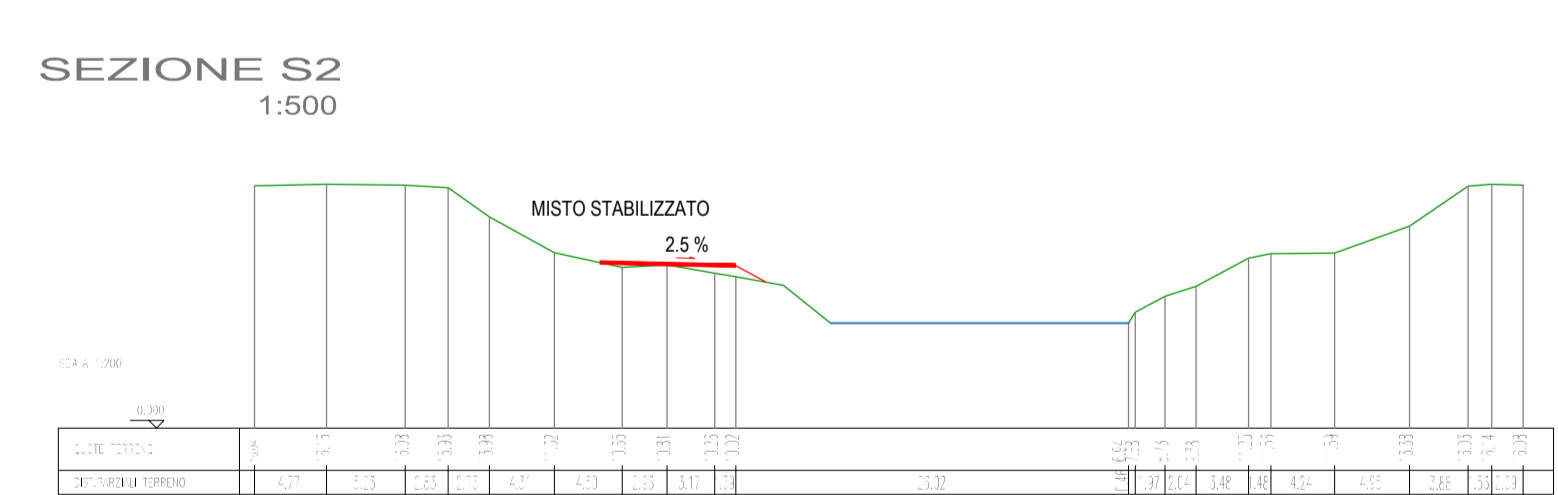

Vietato l'accesso ai non addetti  
 Casco di protezione obbligatorio  
 Guanti di protezione obbligatori  
 Calzature di sicurezza obbligatorie  
 Protezione del corpo obbligatoria (alta visibilità)  
 Limite di velocità all'interno del cantiere

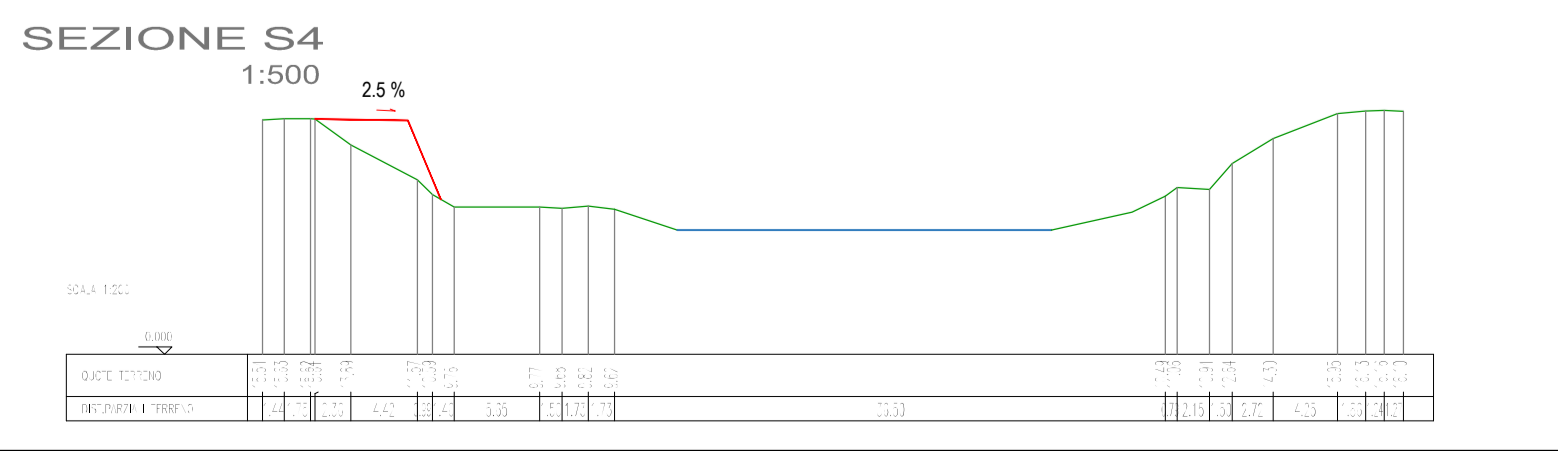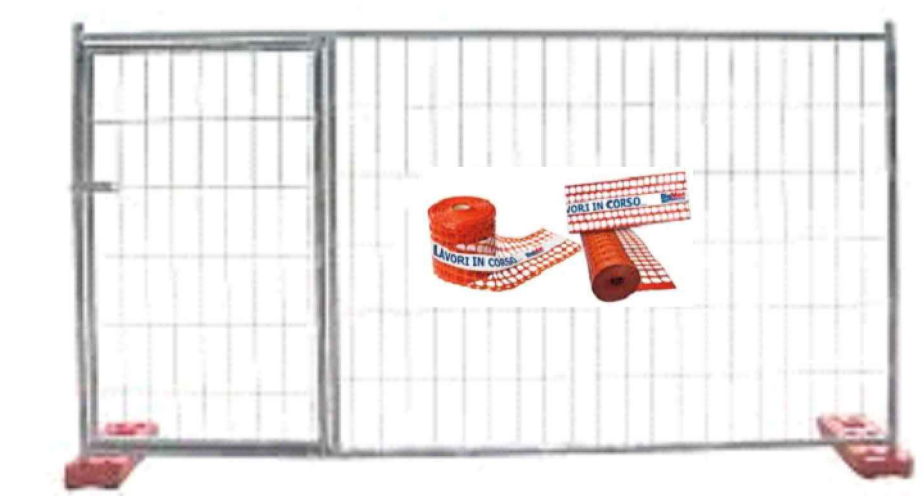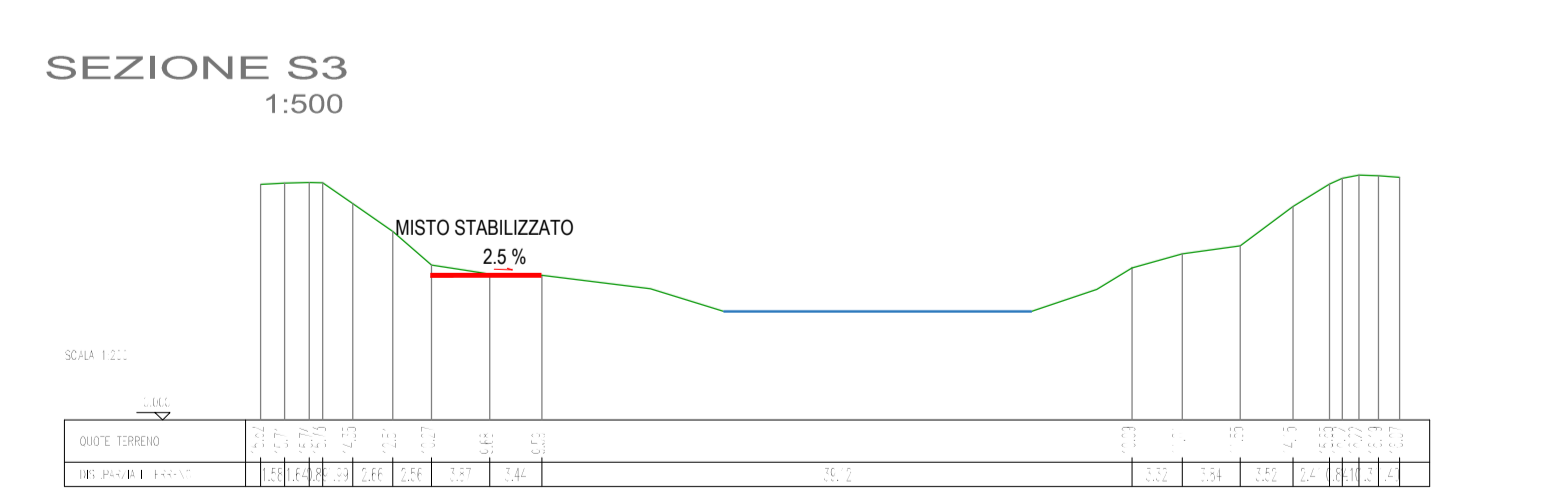

**PROVINCIA DI RAVENNA**  
 SETTORE LAVORI PUBBLICI  
 Servizio Infrastrutture viarie e programmazione

**D.M. 49/2018\_INTERVENTO DI ADEGUAMENTO STATICO E SISMICO DEL PONTE SUL FIUME MONTONE POSTO AL KM 4+693 DELLA S.P. 5 RONCALCECI CUP J63D18000180001**

**PROGETTO DEFINITIVO-ESECUTIVO**

Presidente: Sig. Michele De Pascale	Consigliere delegato Strade - Trasporti - Pianificazione Territoriale: Arch. Nicola Pasi
Dirigente responsabile del Settore: Ing. Paolo Nobile	Resp. del Servizio: Ing. Chiara Bentini

RESPONSABILE UNICO DEL PROCEDIMENTO: Ing. Chiara Bentini *Documento firmato digitalmente*  
 PROGETTISTA: Ing. Tobia Zordan *Documento firmato digitalmente*  
**BOLINA** *ingegneria*  
 COLLABORATORI ALLA PROGETTAZIONE: Geom. Lorenza Battistini *Firmato digitalmente*  
 COORDINATORE PER LA SICUREZZA C.S.P.: Geom. Michele Granziero *Firmato digitalmente*


A	PRIMA EMISSIONE	GM	GB	TZ
Rev.	Descrizione	Redatto:	Controllato:	Approvato:

TITOLO ELABORATO: **PONTE SUL FIUME MONTONE LAYOUT DI CANTIERE - AREA DI LAVORO e ACCANTIERAMENTO**

Elaborato num:	Revisione:	Data:	Scala:	Nome file:
43.A	A	20/12/2019	Indicate	TAV_43_A_LAYOUT DI CANTIERE 01



IL PRESENTE ELABORATO E LO SCHEMA SEGNALETICO IVI INDICATO POTRA' ESSERE SOGGETTO A INTEGRAZIONI SU RICHIESTA DELLA PROVINCIA DI RAVENNA E/O ALTRI ENTI COMPETENTI

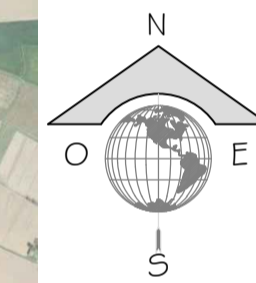


1 Incrocio S.P.n°34>S.P.n°5



2 Incrocio S.P.n°34>S.P.n°40



3 Incrocio S.P.n°34>S.P.n°1

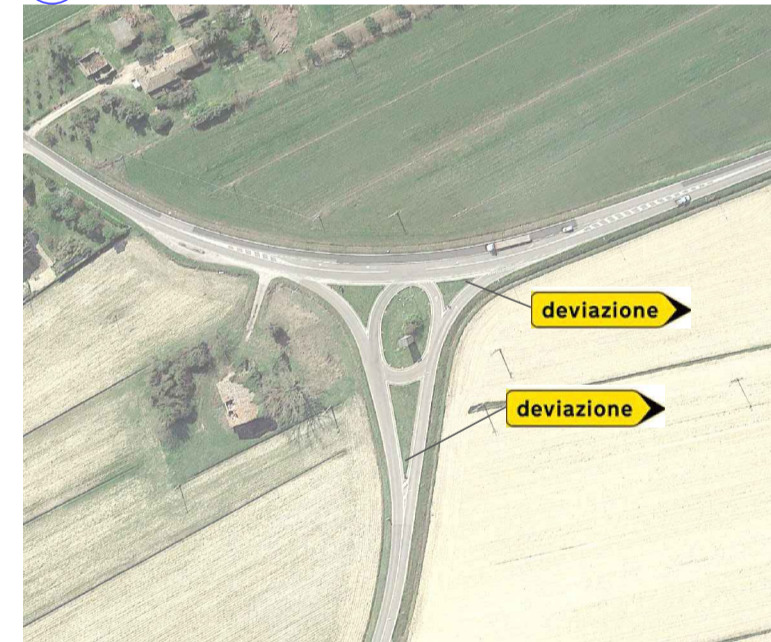


4 Incrocio S.P.n°4>S.P.n°302R



5 Incrocio S.P.n°302R>S.P.n°5



6 Incrocio S.P.n°5 > Via Torre / Via della Libertà

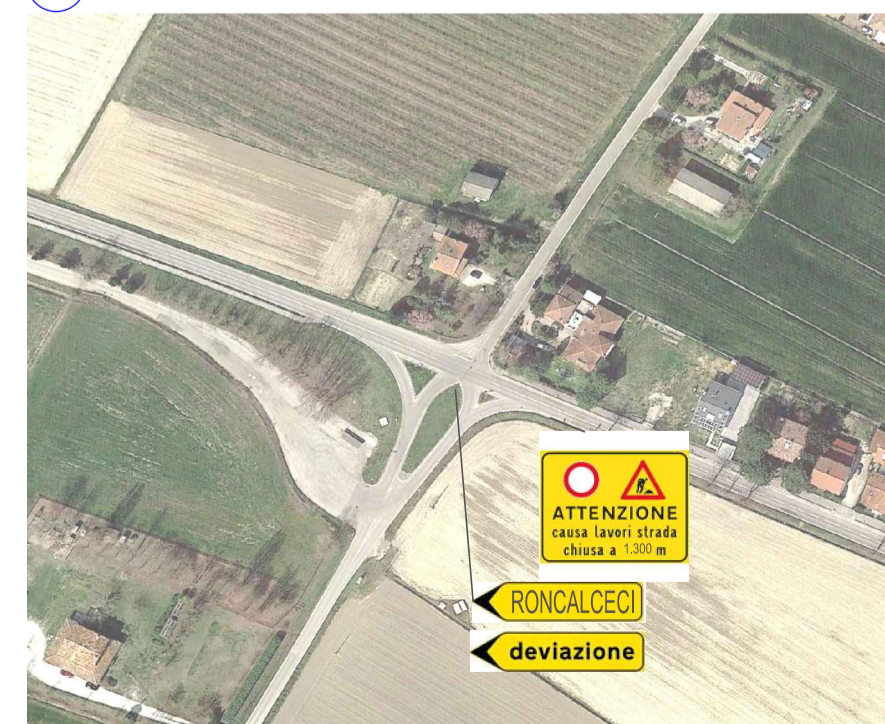

7 Incrocio S.P.n°5 > Via Adige



PROVINCIA DI RAVENNA  
SETTORE LAVORI PUBBLICI  
Servizio Infrastrutture viarie e programmazione

D.M. 49/2018\_INTERVENTO DI ADEGUAMENTO  
STATICO E SISMICO DEL PONTE SUL FIUME MONTONE  
POSTO AL KM 4+693 DELLA S.P. 5 RONCALCECI  
CUP J63D18000180001

PROGETTO DEFINITIVO-ESECUTIVO

Presidente: Sig. Michele De Pascale	Consigliere delegato Strade - Trasporti - Pianificazione Territoriale: Arch. Nicola Pasi
Dirigente responsabile del Settore: Ing. Paolo Nobile	Resp. del Servizio.: Ing. Chiara Bentini

RESPONSABILE UNICO DEL PROCEDIMENTO : Ing. Chiara Bentini *Documento firmato digitalmente*

PROGETTISTA : Ing. Tobia Zordan *Documento firmato digitalmente*





COLLABORATORI ALLA PROGETTAZIONE : Geom. Lorenza Battistini *Firmato digitalmente*

COORDINATORE PER LA SICUREZZA C.S.P. : Geom. Michele Granziero *Firmato digitalmente*


A	PRIMA EMISSIONE	GM	GB	TZ	
Rev.	Descrizione	Redatto:	Controllato:	Approvato:	Data:

TITOLO ELABORATO: PONTE SUL FIUME MONTONE  
LAYOUT DI CANTIERE - DEVIAZIONI SULLA VIABILITA'

Elaborato num:	Revisione:	Data:	Scala:	Nome file:
43.B	A	20/12/2019	Indicate	TAV_43_LAYOUT CANTIERE 02

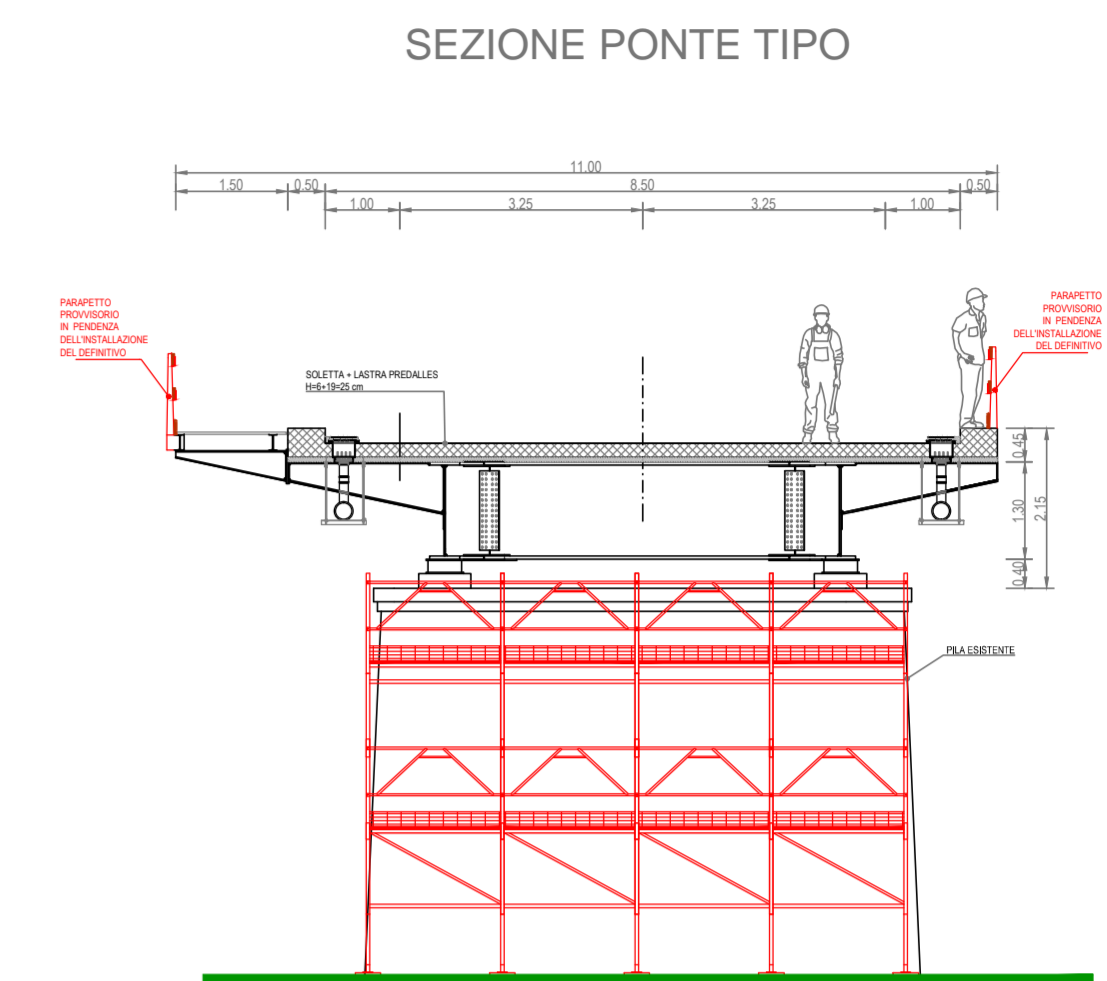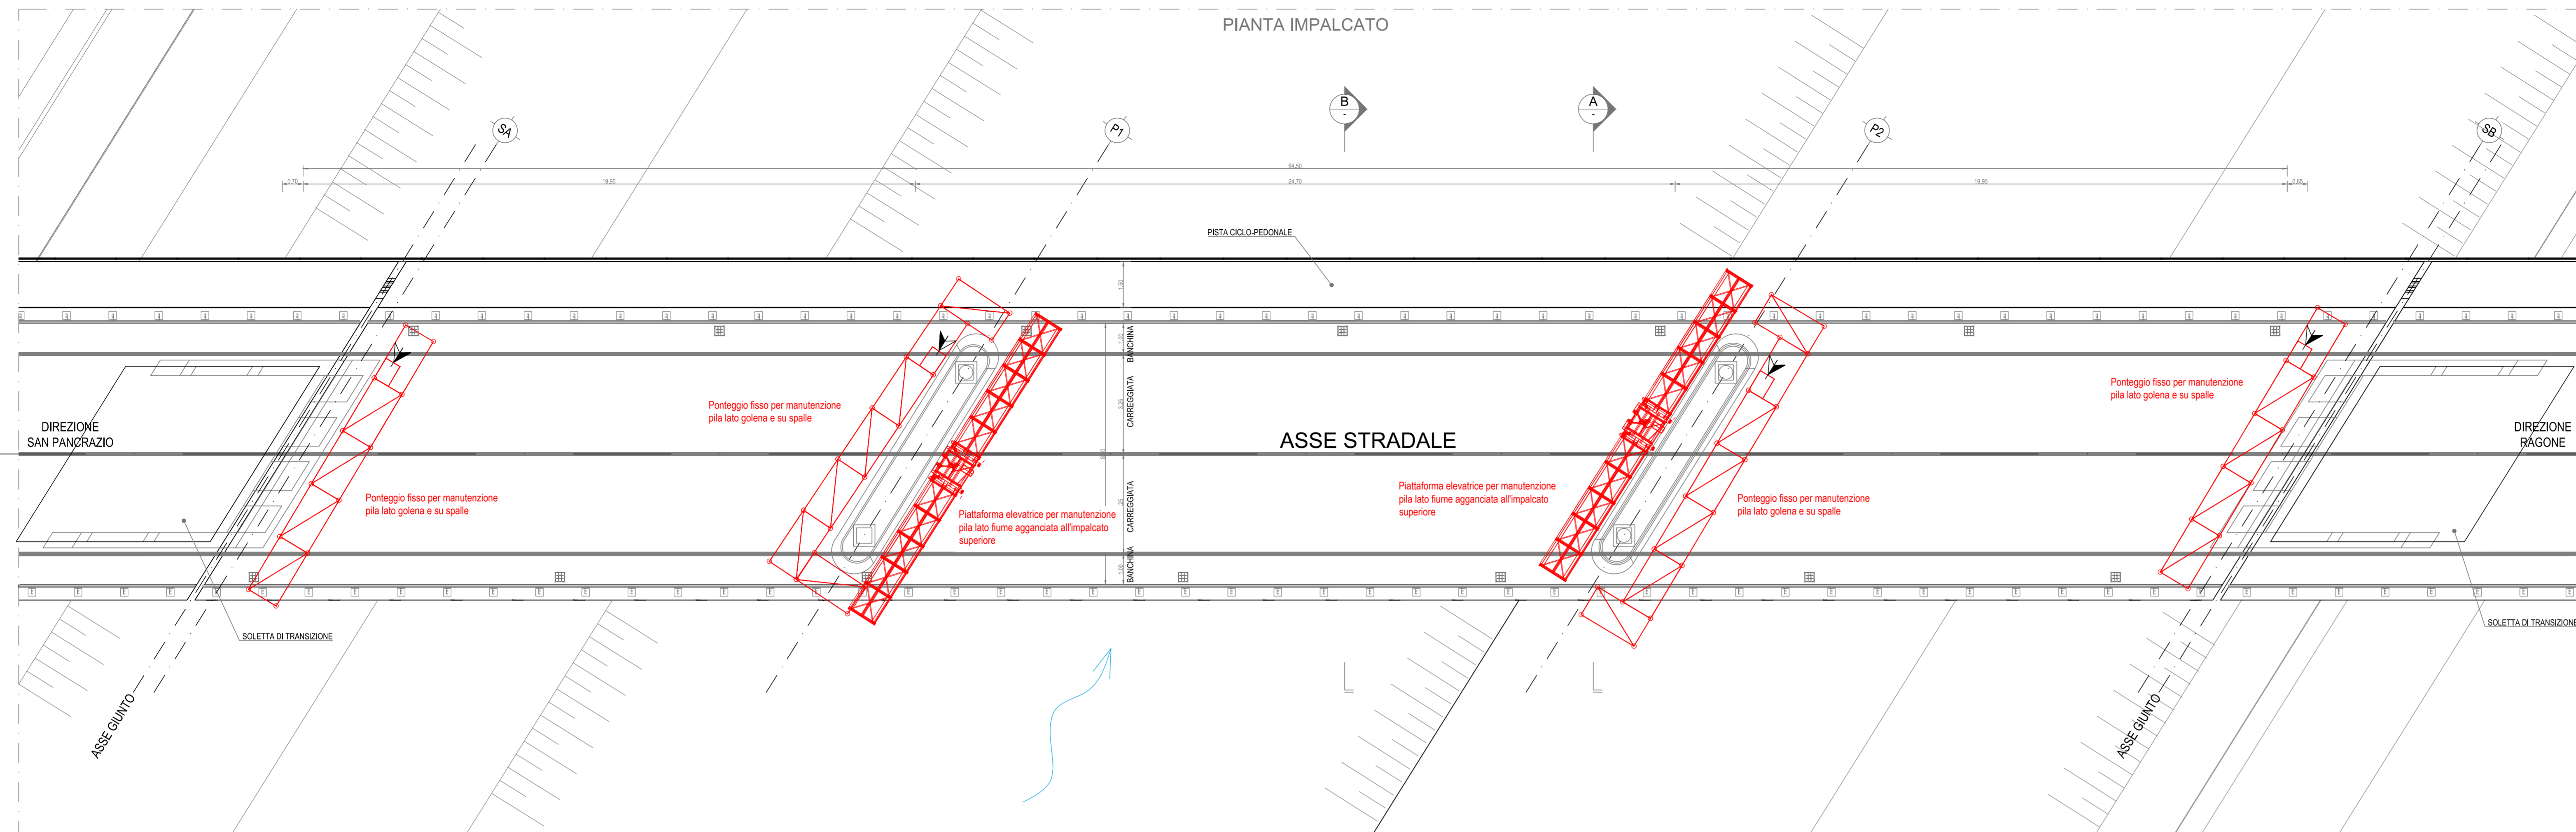

N.B.: PER QUANTO ATTIENE ALLE OPERAZIONI DI DEMOLIZIONE DEL PONTE E SISTENTE E POSIZIONAMENTO DEL NUOVO IMPALCATO SI RIMANDA ALLE SPECIFICHE TAVOLE ALLEGATE AL PROGETTO ESECUTIVO

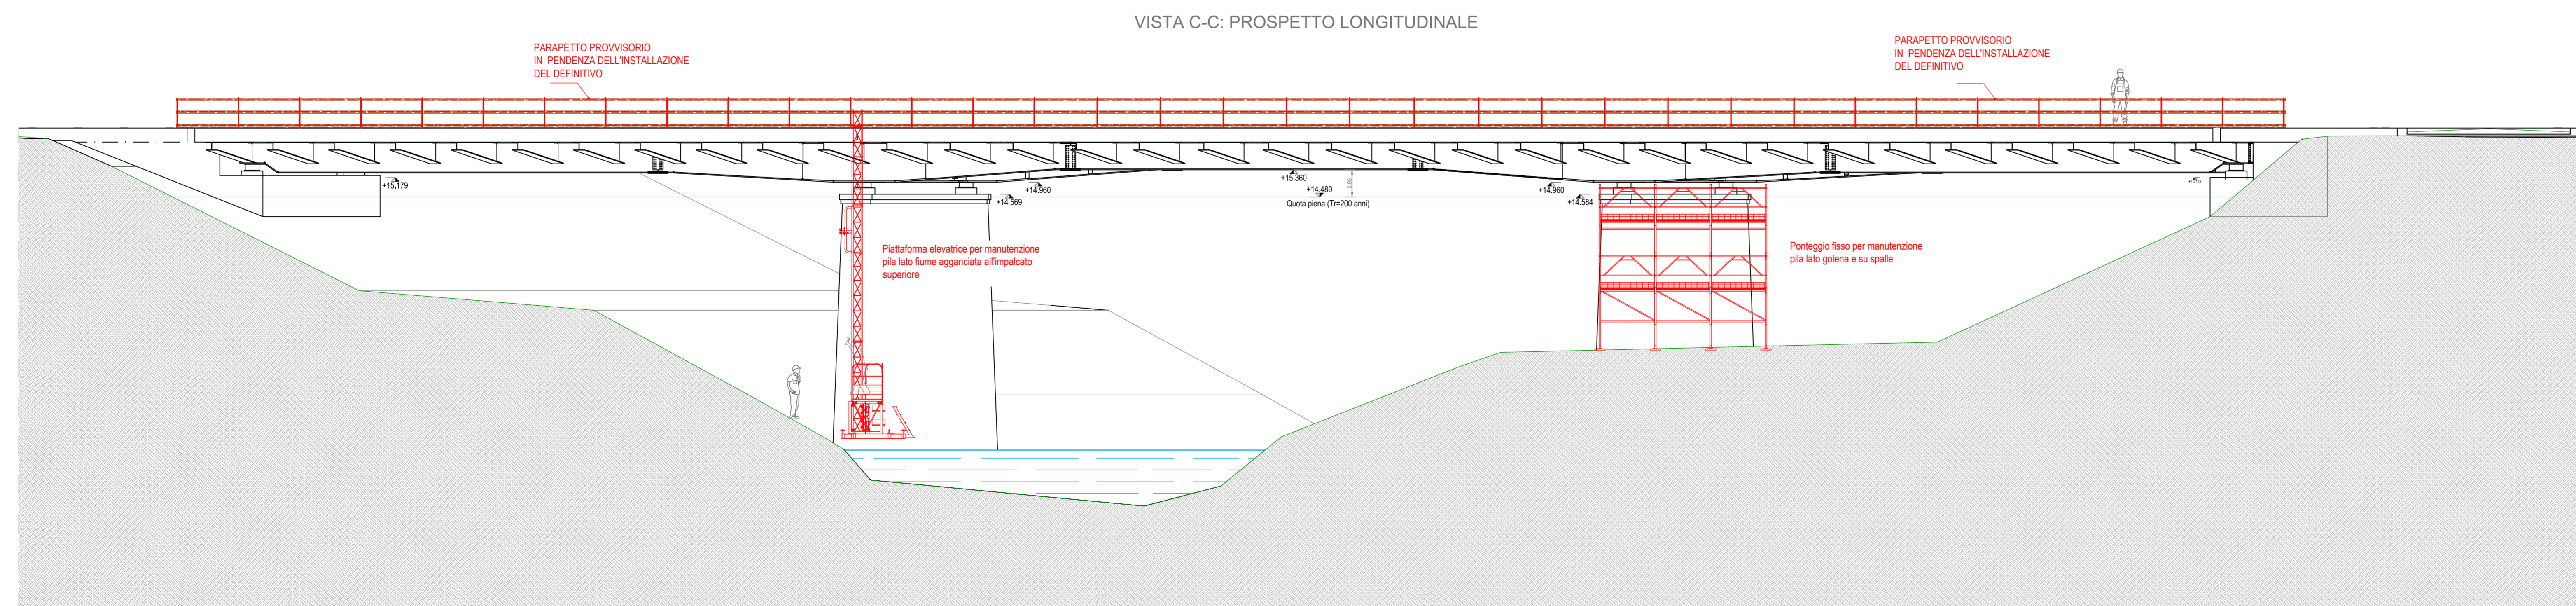

PROVINCIA DI RAVENNA  
SETTORE LAVORI PUBBLICI  
Servizio Infrastrutture viarie e programmazione

D.M. 49/2018 INTERVENTO DI ADEGUAMENTO STATICO E SISMICO DEL PONTE SUL FIUME MONTONE POSTO AL KM 4+693 DELLA S.P. 5 RONCALCECI CUP J63D18000180001

PROGETTO DEFINITIVO-ESECUTIVO

Presidente: Sig. Michele De Pascale	Consigliere delegato Strade - Trasporti - Pianificazione Territoriale: Arch. Nicola Pasi
Dirigente responsabile del Settore: Ing. Paolo Nobile	Resp. del Servizio: Ing. Chiara Bertini
RESPONSABILE UNICO DEL PROCEDIMENTO:	Ing. Chiara Bertini <i>Documento firmato digitalmente</i>
PROGETTISTA:	Ing. Tobia Zordan <i>Documento firmato digitalmente</i>
COLLABORATORI ALLA PROGETTAZIONE:	Geom. Lorenza Battistini <i>Firmato digitalmente</i>
COORDINATORE PER LA SICUREZZA C.S.P.:	Geom. Michele Granziero <i>Firmato digitalmente</i>

A	PRIMA EMISSIONE	GM	GB	TZ	
Rev.	Descrizione	Redatto:	Controllato:	Approvato:	Data:

TITOLO ELABORATO: **PONTE SUL FIUME MONTONE LAYOUT DI CANTIERE - APPRESTAMENTI DI SICUREZZA**

Elaboro num:	Revisione:	Data:	Scala:	Nome file:
43.C	A	20/12/2019	Indicate	TAV_43_C_LAYOUT DI CANTIERE 03