Provincia di Ravenna Settore Lavori Pubblici
Servizio Edilizia Scolastica e Patrimonio

NUOVA COSTRUZIONE IN ADIACENZA ALLA SEDE DELL'I.T.G.C. "G. COMPAGNONI" E DELL'I.T.I.S. "G. MARCONI" DI LUGO - VIA LUMAGNI 24/26 FINALIZZATA ALLA DISMISSIONE DELLA SEDE DELL'I.P.S.I.A. "E. MANFREDI" DI LUGO - VIA TELLARINI 34/36

via Lumagni, n°24/26 - LUGO (RA)

PROGETTO DEFINITIVO - ESECUTIVO

Presidente: Michele de Pascale	Consigliere delegato Pubblica Istruzione - Edilizia Scolastica - Patrimonio: Maria Luisa Martinez
Dirigente responsabile del Settore: Ing. Paolo Nobile	Responsabile del Servizio: Arch.Giovanna Garzanti

RESPONSABILE UNICO DEL PROCEDIMENTO:	Ing. Paolo Nobile	Firmato digitalmente
PROGETTISTA COORDINATORE:	Arch. Giovanna Garzanti	Firmato digitalmente
COORD. SICUREZZA PROGETTAZIONE:	Ing. Paolo Nobile	
PROGETTISTA OPERE ARCHITETTONICHE:	Arch. Giovanni Plazzi	Firmato
COLLABORATORI:	Ing. Giulia Angeli	Firmato
PROGETTISTA ANTINCENDIO:	Ing. Junior Annalisa Bollettino	
ELABORAZIONE GRAFICA:	Ing. Giulia Angeli	Firmato
	Arch. Giovanni Plazzi	Firmato

Rev.	Descrizione	Redatto:	Controllato:	Approvato:	Data:
0	EMISSIONE	G. P./G. A.	G. G.	P. N.	03/03/2020
1	REVISIONE	G. P./G. A.	G. G.	P. N.	13/11/2020
2					
3					

PROGETTISTA OPERE STRUTTURALI	PROGETTISTA ACUSTICO	PROGETTISTA IMPIANTI ELETTRICI E IMPIANTI MECCANICI
Ing. Massimo Rosetti	Ing. Letizia Pretolani	Ing. Patrizio Berretti
COLLABORATORI Ing. Andrea Polani		COLLABORATORI PROVINCIA DI RAVENNA P.I. Andrea Bezzi

TITOLO ELABORATO:

STATO DI FATTO
PLANIMETRIA GENERALE E SEZIONI - STRALCIO STRUMENTO URBANISTICO

Elaborato num:	Revisione:	Data:	Scala:	Nome file:
ARCH/02	1	13/11/2020	1:100-1:200-1:500	ARCH_02_SF.PLANI_r.01.dwg

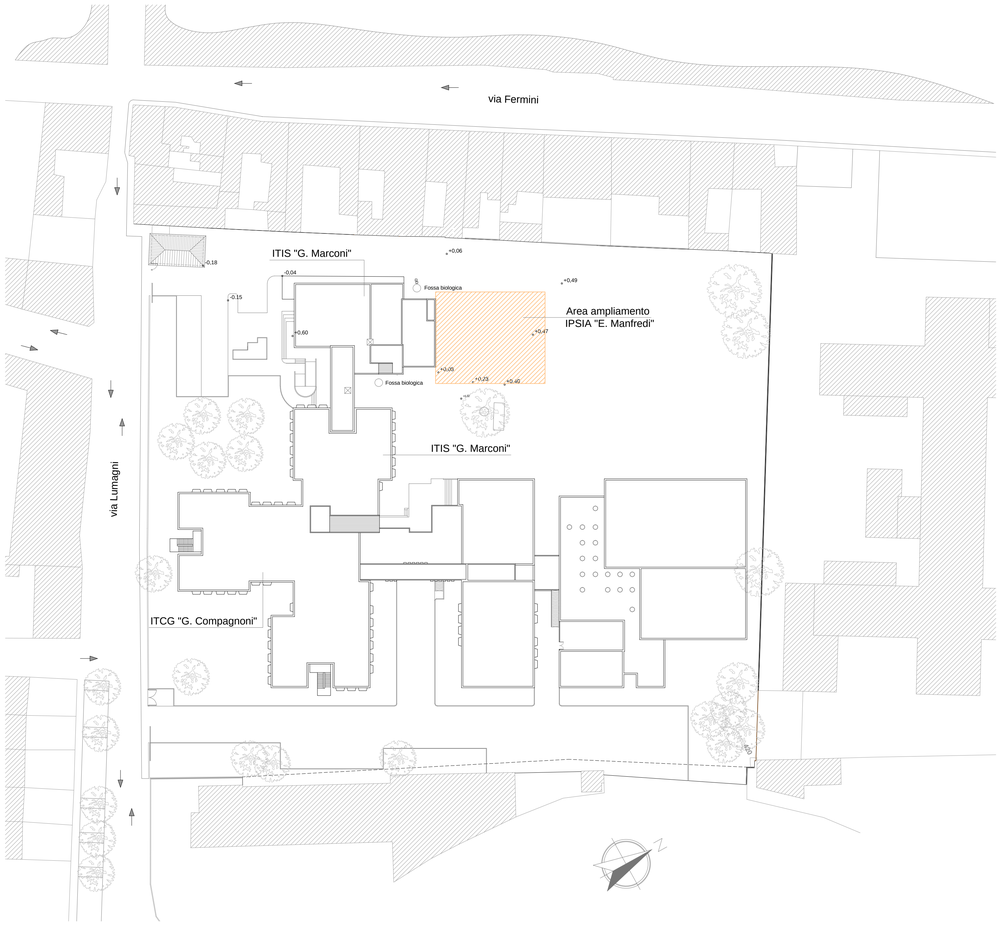

Planimetria stato di fatto
scala 1:500

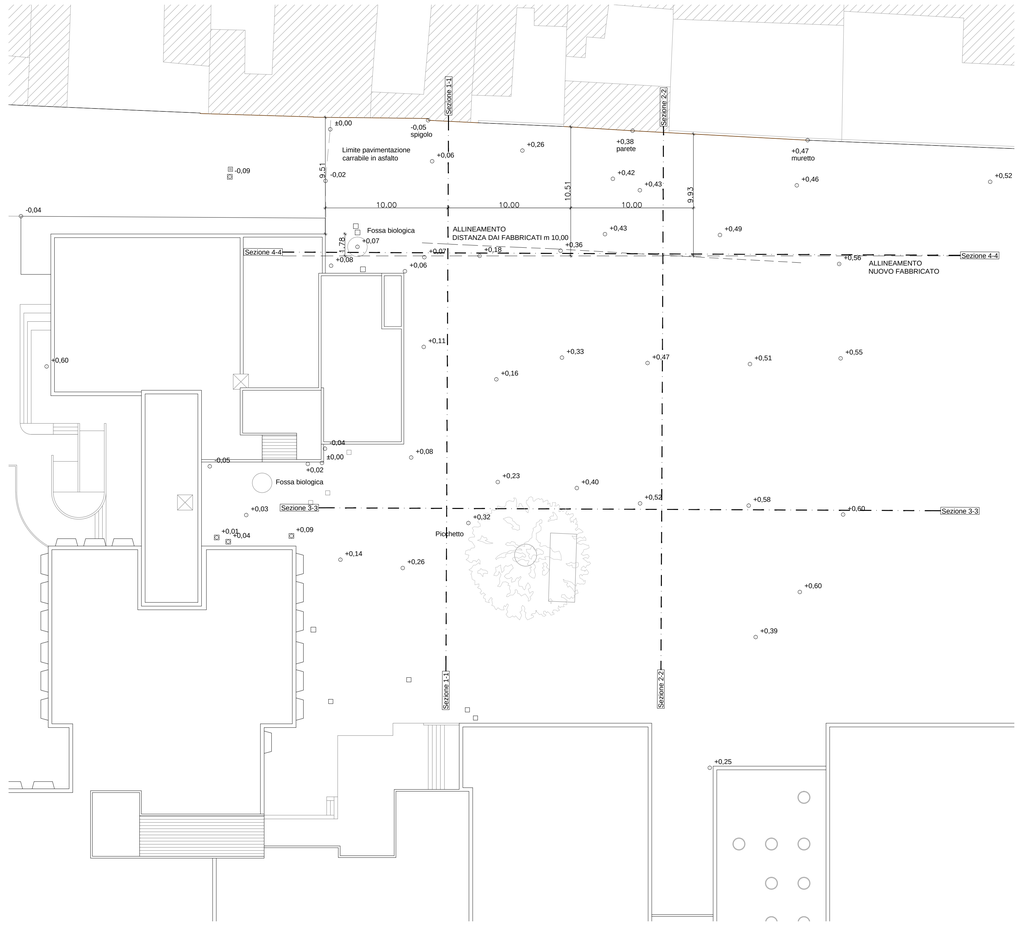

Rilievo planimetrico stato di fatto, area di ampliamento
elaborato dallo Studio Topografico Faenza geom. Nevio Kristancic - scala 1:200

Estratto di mappa catastale
Foglio 110
Mappale 138

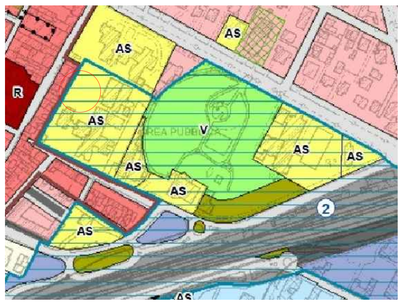

RUE Unione Bassa Romagna
Adottato con delibera C.C. n. 70 del 16/11/2017
Variante adottata con delibera C.C. n. 21 del 21/03/2019
TAV. 10 - Ambiti normativi

RUE Unione Bassa Romagna
Legenda

Sezione 1-1
scala 1:200

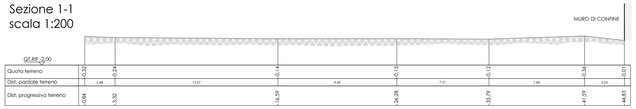

Sezione 3-3
scala 1:200

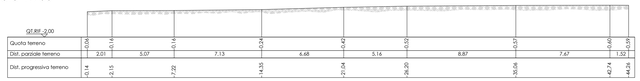

Sezione 2-2
scala 1:200

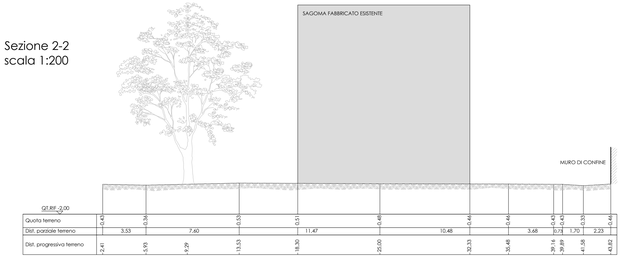

Sezione 4-4
scala 1:200

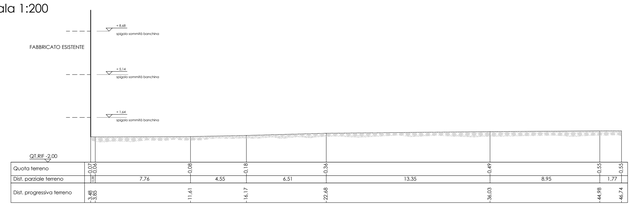

Sezioni stato di fatto
scala 1:100

NOME FILE:N:\PROGETTAZIONE\EDILIZIA SCOLASTICA\SCUOLE LUGO\ITC-ITIS_COMPAGNONI-MARCONI\AMPLIAMENTO 2.600.000\02.PROGETTO\04.PROGETTO ESECUTIVO\01.ARCHITETTONICI\ARCH_02.DWG