



**Settore Lavori Pubblici**  
Servizio Edilizia Scolastica e Patrimonio

**NUOVA COSTRUZIONE IN ADIACENZA ALLA SEDE DELL'I.T.G.C. "G. COMPAGNONI" E DELL'I.T.I.S. "G. MARCONI" DI LUGO - VIA LUMAGNI 24/26 FINALIZZATA ALLA DISMISSIONE DELLA SEDE DELL'I.P.S.I.A. "E. MANFREDI" DI LUGO - VIA TELLARINI 34/36**  
via Lumagni, n°24/26 - LUGO (RA)

**PROGETTO DEFINITIVO - ESECUTIVO**

Presidente: Michele de Pascale  
Consigliere delegato Pubblica Istruzione - Edilizia Scolastica - Patrimonio: Maria Luisa Martinez  
Dirigente responsabile del Settore: Ing. Paolo Nobile  
Responsabile del Servizio: Arch. Giovanna Garzanti

RESPONSABILE UNICO DEL PROCEDIMENTO: Ing. Paolo Nobile  
PROGETTISTA COORDINATORE: Arch. Giovanna Garzanti  
COORD. SICUREZZA PROGETTAZIONE: Ing. Paolo Nobile  
PROGETTISTA OPERE ARCHITETTONICHE: Arch. Giovanni Piazzi  
COLLABORATORI: Ing. Giulia Angeili  
PROGETTISTA ANTINCENDIO: Ing. Junior Annalisa Bolettino  
ELABORAZIONE GRAFICA: Ing. Giulia Angeili  
Arch. Giovanni Piazzi

Rev.	Descrizione	Redatto:	Controllato:	Approvato:	Data:
0	EMISSIONE				02/12/2019
1					
2					
3					


PROGETTISTA OPERE STRUTTURALI: Ing. Massimo Rosetti  
PROGETTISTA ACUSTICO: Ing. Letizia Pretolani  
PROGETTISTA IMPIANTI ELETTRICI E IMPIANTI MECCANICI: Ing. Patrizio Berretti  
COLLABORATORI: Ing. Andrea Polani

TITOLO ELABORATO: **TRAVI SECONDO SOLAIO**


Elaborato num.	Revisione:	Data:	Scala:	Nome file:
STR09	0	02/12/2019	1:50	STR09_TAV_S_R00

**LE MISURE DEL TAGLIO FERRO VANNO VERIFICATE IN CANTIERE ED EVENTUALI MODIFICHE CONCORDATE CON LA D.LL.**

**Travata Nodi 204 211 218 222 - 201 205 212 219**

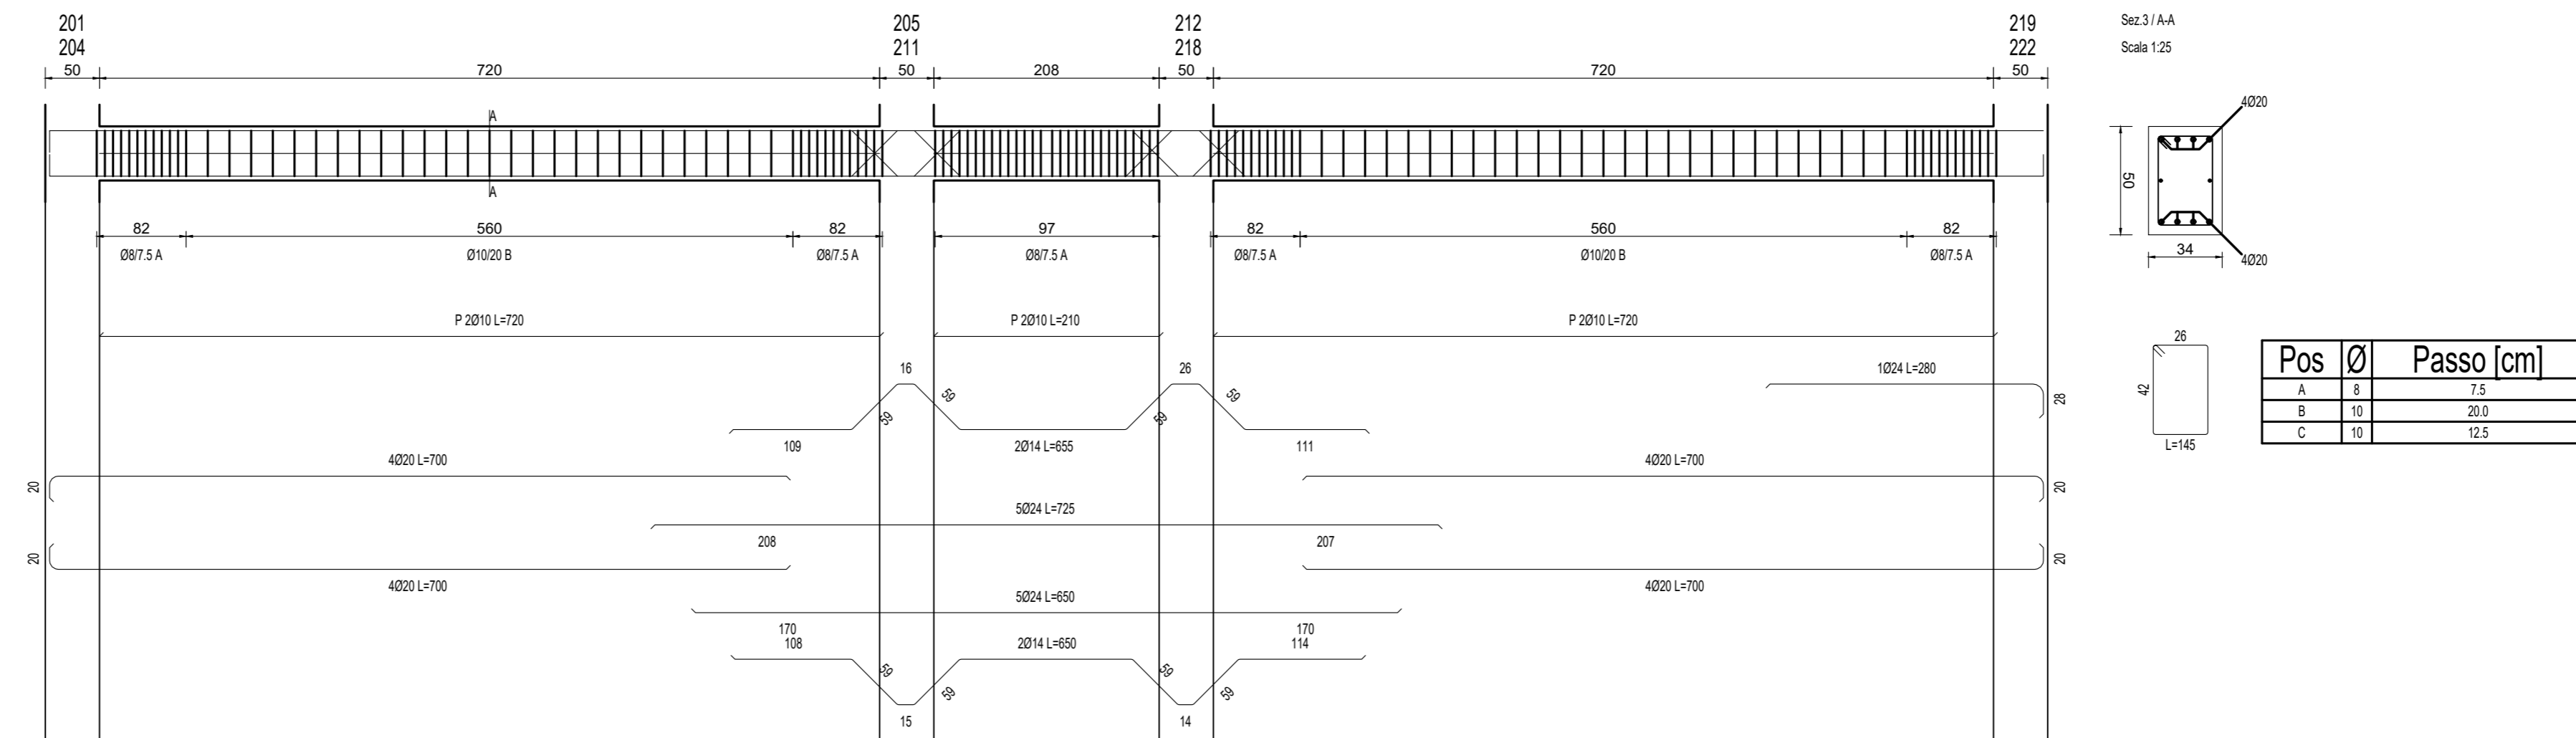

**Travata Nodi 201 202 203 204 - 219 220 221 222**

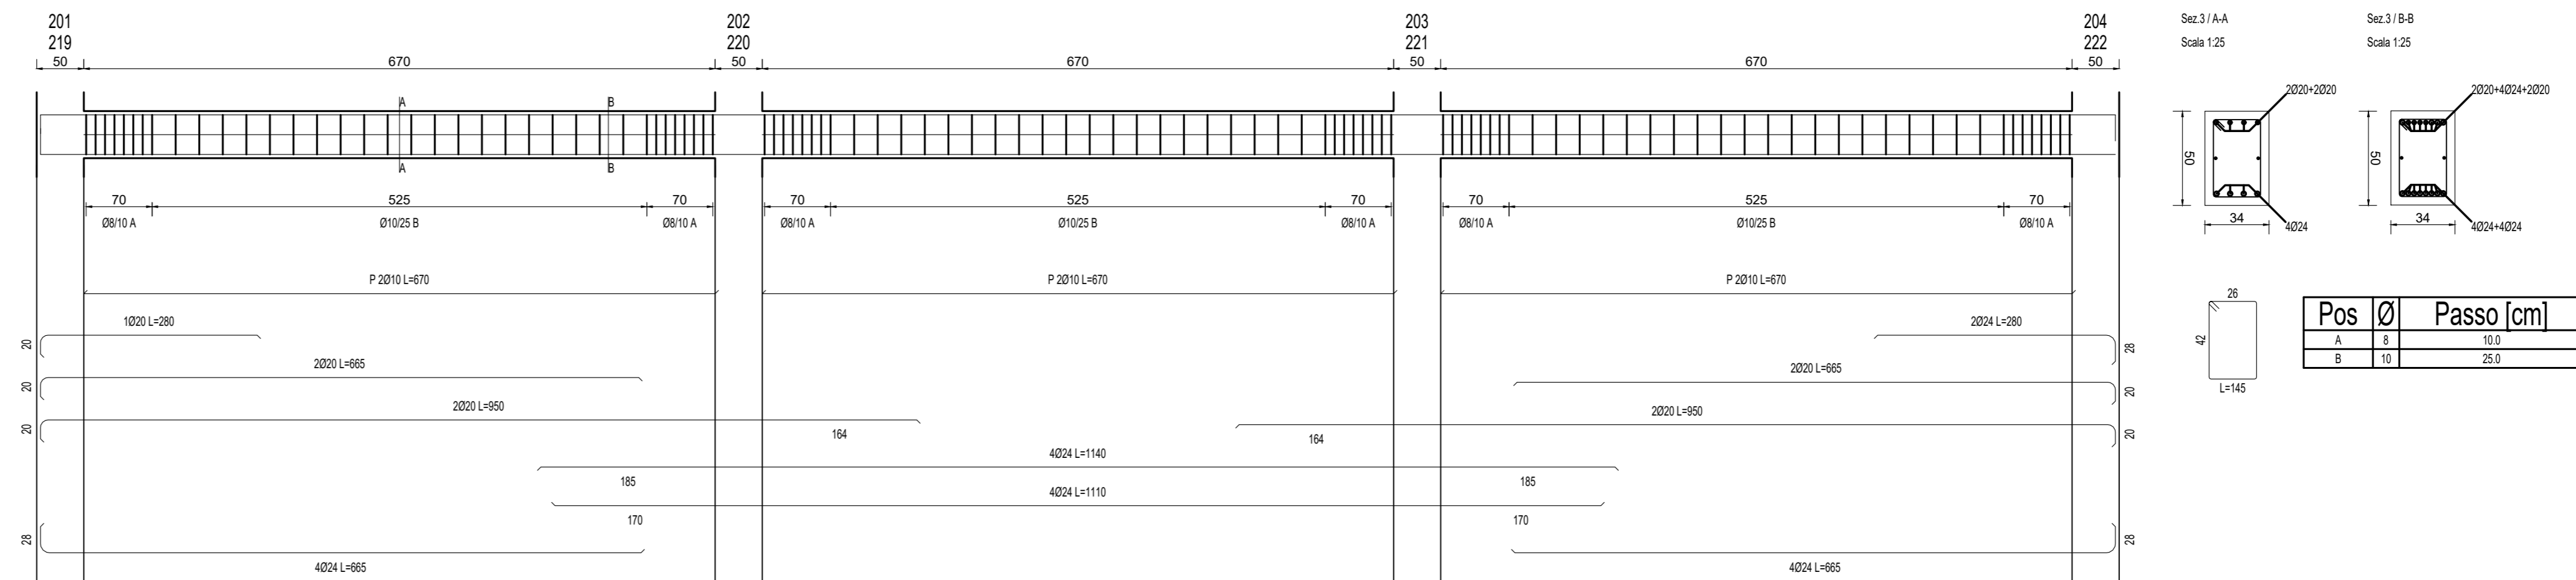

**Travata Nodi 205 206 207 208 209 210 211 - 212 213 214 215 216 217 218**

