Provincia di Ravenna — Settore Lavori Pubbli
Servizio Edilizia Scolastica e Patrim

NUOVA COSTRUZIONE IN ADIACENZA ALLA SEDE DELL'I.T.G.C. "G. COMPAGNONI" E DELL'I.T.I.S. "G. MARCONI" DI LUGO - VIA LUMAGNI 24/26
FINALIZZATA ALLA DISMISSIONE DELLA SEDE DELL'I.P.S.I.A. "E. MANFREDI" DI LUGO - VIA TELLARINI 34/36
via Lumagni n. 24/26 - LUGO (RA)

PROGETTO DEFINITIVO - ESECUTIVO

Presidente Michele de Pascale	Consigliere delegato Pubblica istruzione - Edilizia Scolastica - Patrimonio Maria Luisa Martinez
Dirigente responsabile del Settore: Ing. Paolo Nobile	Responsabile del Servizio: Arch. Giovanna Cerzanti

RESPONSABILE UNICO DEL PROCEDIMENTO:	Ing. Paolo Nobile
PROGETTISTA COORDINATORE:	Arch. Giovanna Cerzanti
COORD. SICUREZZA PROGETTAZIONE:	Ing. Paolo Nobile
PROGETTISTA OPERE ARCHITETTONICHE:	Arch. Giovanni Piazzi
COLLABORATORI:	Ing. Giulia Angeli
PROGETTISTA ANTINCENDIO:	Ing. Junior Annalisa Bollettino
ELABORAZIONE GRAFICA:	Ing. Giulia Angeli Arch. Giovanni Piazzi

Rev.	Descrizione	Redatto	Controllato	Approvato	Data
0	EMISSIONE	P.B.	P.B.	P.B.	15/07/2020
1					
2					
3					

PROGETTISTA OPERE STRUTTURALI Ing. Massimo Rosetti COLLABORATORI Ing. Andrea Polani	PROGETTISTA ACUSTICO Ing. Letizia Pratizioni	PROGETTISTA IMPIANTI ELETTRICI E IMPIANTI MECCANICI Ing. Patrizio Biondi COLLABORATORI PROVINCIA DI RAVENNA P.I. Andrea Bezzi

TITOLO ELABORATO
IMPIANTO IDRICO ANTINCENDIO - IMPIANTI ARIA COMPRESSA

Codice elaborato	Revisione	Data	Scala	Nome file
IM/05	0	30/07/2020	1:100 - 1:500	IM_05_ANTAC_1:00.pdf

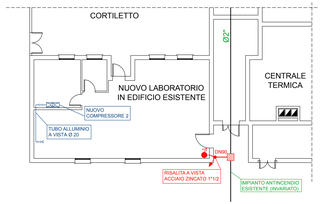

PARTICOLARE NUOVO LABORATORIO
PIANTA PIANO TERRA

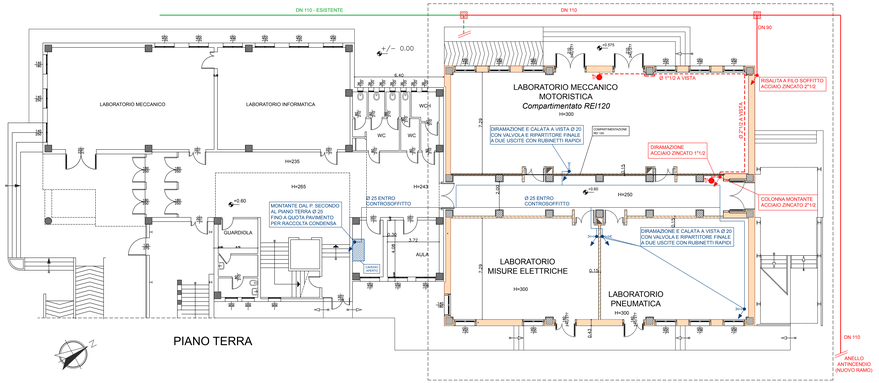

PIANO TERRA

VOLUME IN AMPLIAMENTO

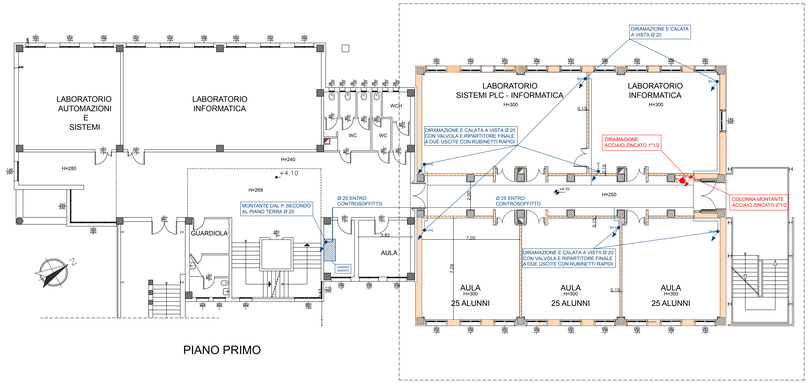

PIANO PRIMO

VOLUME IN AMPLIAMENTO

LEGENDA IMPIANTO ANTINCENDIO

- TUBAZIONE MONTANTE IN ACCIAIO ZINCATO A VISTA
- IDRANTE A PARETE UNI 45 ENTRO CASSETTA
- TUBAZIONE IN POLIETILENE ESISTENTE INTERRATA
- TUBAZIONE ESISTENTE INTERRATA DA DEMOLIRE
- NUOVA TUBAZIONE IN POLIETILENE INTERRATA
- TUBAZIONE TERMINALE IN ACCIAIO A VISTA
- POZZETTO PER DERIVAZIONI E/O GIUNZIONI

LEGENDA IMPIANTO ARIA COMPRESSA

- TUBAZIONE MONTANTE IN ALLUMINIO A VISTA ø25
- VALVOLA DI INTERCETTAZIONE ø25
- RIPARTITORE A DUE VIE CON RUBINETTI RAPIDI
- TUBAZIONE IN ALLUMINIO ø25/ø20
- COMPRESSORE IMPIANTO AMPLIAMENTO
- COMPRESSORE IMPIANTO AMPLIAMENTO

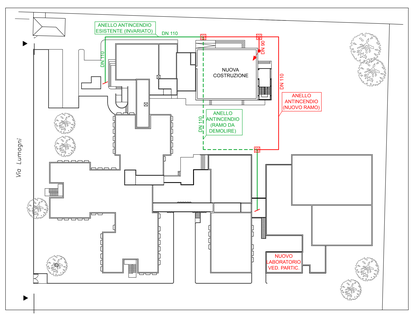

PLANIMERIA GENERALE - Scala 1:500

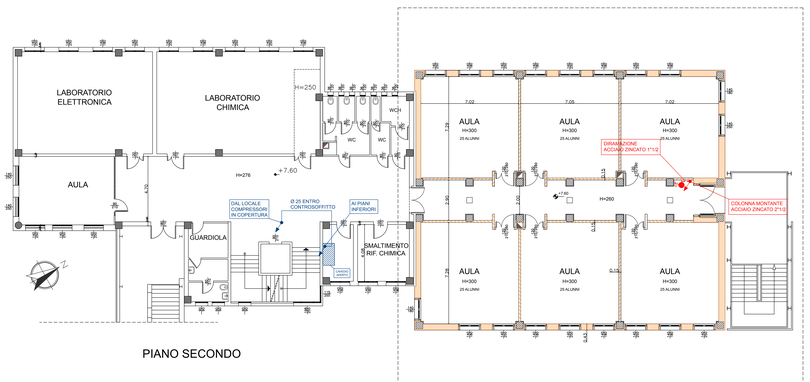

PIANO SECONDO

VOLUME IN AMPLIAMENTO

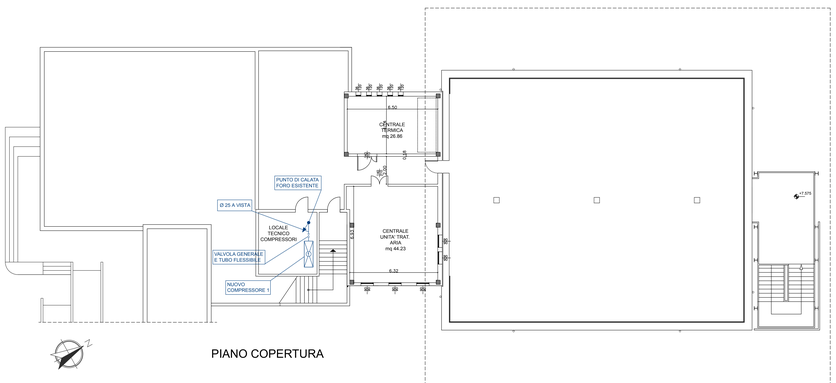

PIANO COPERTURA

VOLUME IN AMPLIAMENTO