

NUOVA COSTRUZIONE IN ADIACENZA ALLA SEDE DELL'I.T.G.C. "G. COMPAGNONI" E DELL'I.T.I.S. "G. MARCONI" DI LUGO - VIA LUMAGNI 24/26
 FINALIZZATA ALLA DISMISSIONE DELLA SEDE DELL'I.P.S.I.A. "E. MANFREDI" DI LUGO - VIA TELLARINI 34/36
 via Lumagni, n°24/26 - LUGO (RA)

PROGETTO DEFINITIVO - ESECUTIVO

Presidente: Michele de Pascale	Consigliere delegato Pubblica Istruzione - Edilizia Scolastica - Patrimonio: Maria Luisa Martinez
Dirigente responsabile del Settore: Ing. Paolo Nobile	Responsabile del Servizio: Arch. Giovanna Garzanti


RESPONSABILE UNICO DEL PROCEDIMENTO:	Ing. Paolo Nobile	Firmato digitalmente
PROGETTISTA COORDINATORE:	Arch. Giovanna Garzanti	Firmato digitalmente
COORD. SICUREZZA PROGETTAZIONE:	Ing. Paolo Nobile	
PROGETTISTA OPERE ARCHITETTONICHE:	Arch. Giovanni Piazzi	
COLLABORATORI:	Ing. Giulia Angeli	
PROGETTISTA ANTINCENDIO:	Ing. Ir. Annalisa Boletтино	Firmato
ELABORAZIONE GRAFICA:	Ing. Ir. Annalisa Boletтино	Firmato

Rev.	Descrizione	Redatto:	Controllato:	Approvato:	Data:
0	EMISSIONE	G. G.	G. G.	P. N.	10/09/2020

PROGETTISTA OPERE STRUTTURALI Ing. Massimo Rosetti	PROGETTISTA ACUSTICO Ing. Letizia Pretolani	PROGETTISTA IMPIANTI ELETTRICI E IMPIANTI MECCANICI Ing. Patrizio Berretti
COLLABORATORI Ing. Andrea Polani	COLLABORATORI PROVINCIA DI RAVENNA P.I. Andrea Bezzi	

TITOLO ELABORATO: **COMPARTIMENTAZIONI E VIE D'ESODO
 PLANIMETRIA E Pianta PIANO SECONDO**

Elaborato num:	Revisione:	Data:	Scala:	Nome file:
VVF/03	0	10/09/2020	1:200	VVF_r_00.dwg

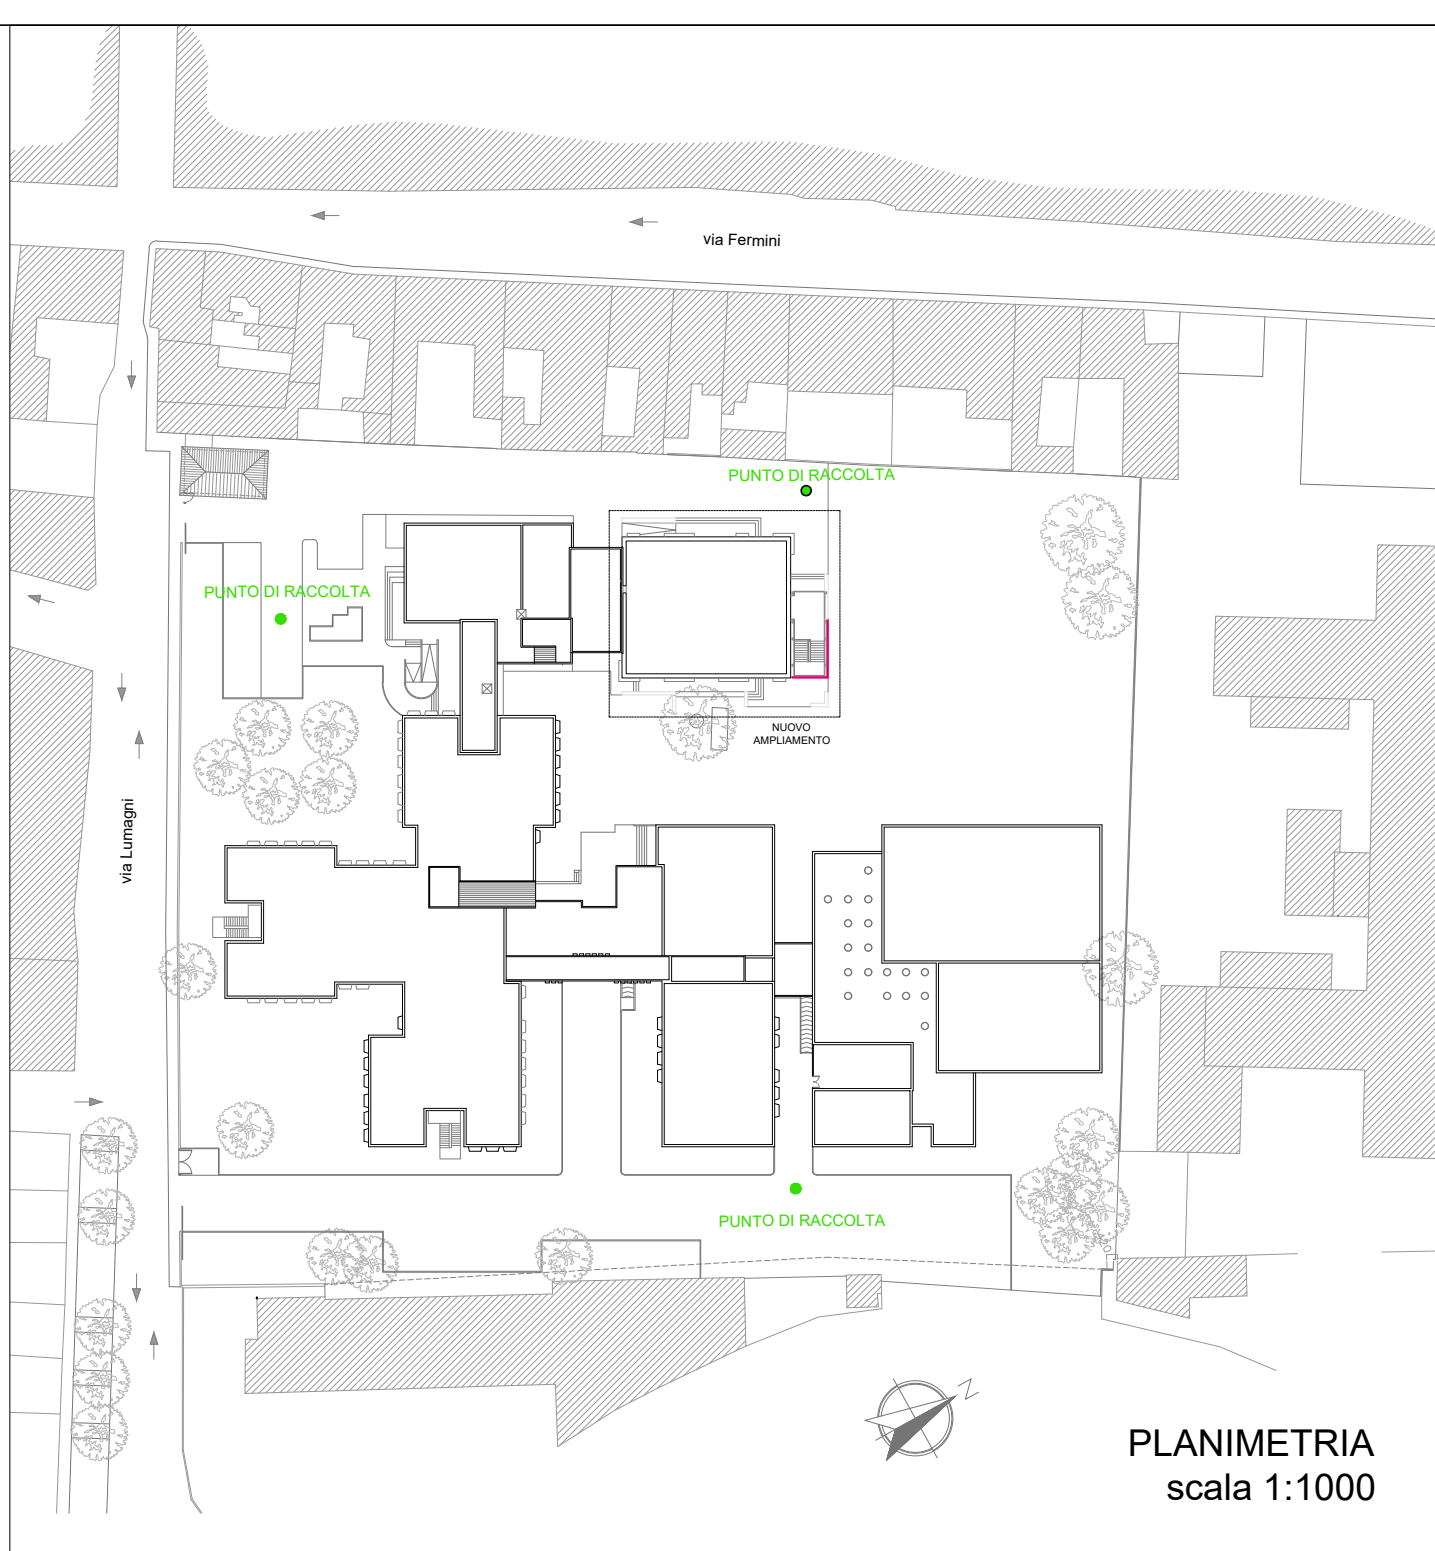

COMPARTIMENTI	ELEMENTI COMPARATIVI
Compartimento nuovo ampliamento	Demolito e precedente destinazione d'uso
Compartimento 1° stralcio (IT "MARCONI")	Costruito e attuale destinazione d'uso
Compartimento ala OVEST (ITGC "COMPAGNONI")	Porta tagliafuoco esistente
Compartimento corpo principale (ITGC "COMPAGNONI")	ANTINCENDIO Percorso di esodo
Compartimento ala UFFICI (ITGC "COMPAGNONI")	n° moduli di larghezza
Compartimento ala PALESTRE (ITGC "COMPAGNONI")	Uscita di sicurezza
Vano scala protetto	Dispositivi di apertura a spinta
Vano protetto	
Porta tagliafuoco	

