

NUOVA COSTRUZIONE IN ADIACENZA ALLA SEDE DELL'I.T.G.C.  
 "G. COMPAGNONI" E DELL'I.T.I.S. "G. MARCONI" DI LUGO - VIA LUMAGNI 24/26  
 FINALIZZATA ALLA DISMISSIONE DELLA SEDE DELL'I.P.S.I.A. "E. MANFREDI"  
 DI LUGO - VIA TELLARINI 34/36  
 via Lumagni, n°24/26 - LUGO (RA)

PROGETTO DEFINITIVO - ESECUTIVO

Presidente: Michele de Pascale	Consigliere delegato Pubblica Istruzione - Edilizia Scolastica - Patrimonio: Maria Luisa Martinez
Dirigente responsabile del Settore: Ing. Paolo Nobile	Responsabile del Servizio: Arch. Giovanna Garzanti


RESPONSABILE UNICO DEL PROCEDIMENTO:	Ing. Paolo Nobile	Firmato digitalmente
PROGETTISTA COORDINATORE:	Arch. Giovanna Garzanti	Firmato digitalmente
COORD. SICUREZZA PROGETTAZIONE:	Ing. Paolo Nobile	
PROGETTISTA OPERE ARCHITETTONICHE:	Arch. Giovanni Piazzi	
COLLABORATORI:	Ing. Giulia Angeli	
PROGETTISTA ANTINCENDIO:	Ing. Ir. Annalisa Bolettino	Firmato
ELABORAZIONE GRAFICA:	Ing. Ir. Annalisa Bolettino	Firmato

Rev.	Descrizione	Redatto:	Controllato:	Approvato:	Data:
0	EMMISSIONE	A. B.	G. G.	P. N.	10/09/2020

PROGETTISTA OPERE STRUTTURALI Ing. Massimo Rosetti	PROGETTISTA ACUSTICO Ing. Letizia Pretolani	PROGETTISTA IMPIANTI ELETTRICI E IMPIANTI MECCANICI Ing. Patrizio Berretti
COLLABORATORI Ing. Andrea Polani	COLLABORATORI PROVINCIA DI RAVENNA P.I. Andrea Bezzi	

TITOLO ELABORATO: **IMPIANTI SPECIALI DI SICUREZZA  
PLANIMETRIA E PIANA PIANO PRIMO**

Elaborato num:	Revisione:	Data:	Scala:	Nome file:
VVF/06	0	10/09/2020	1:200	VVF_r.00.dwg

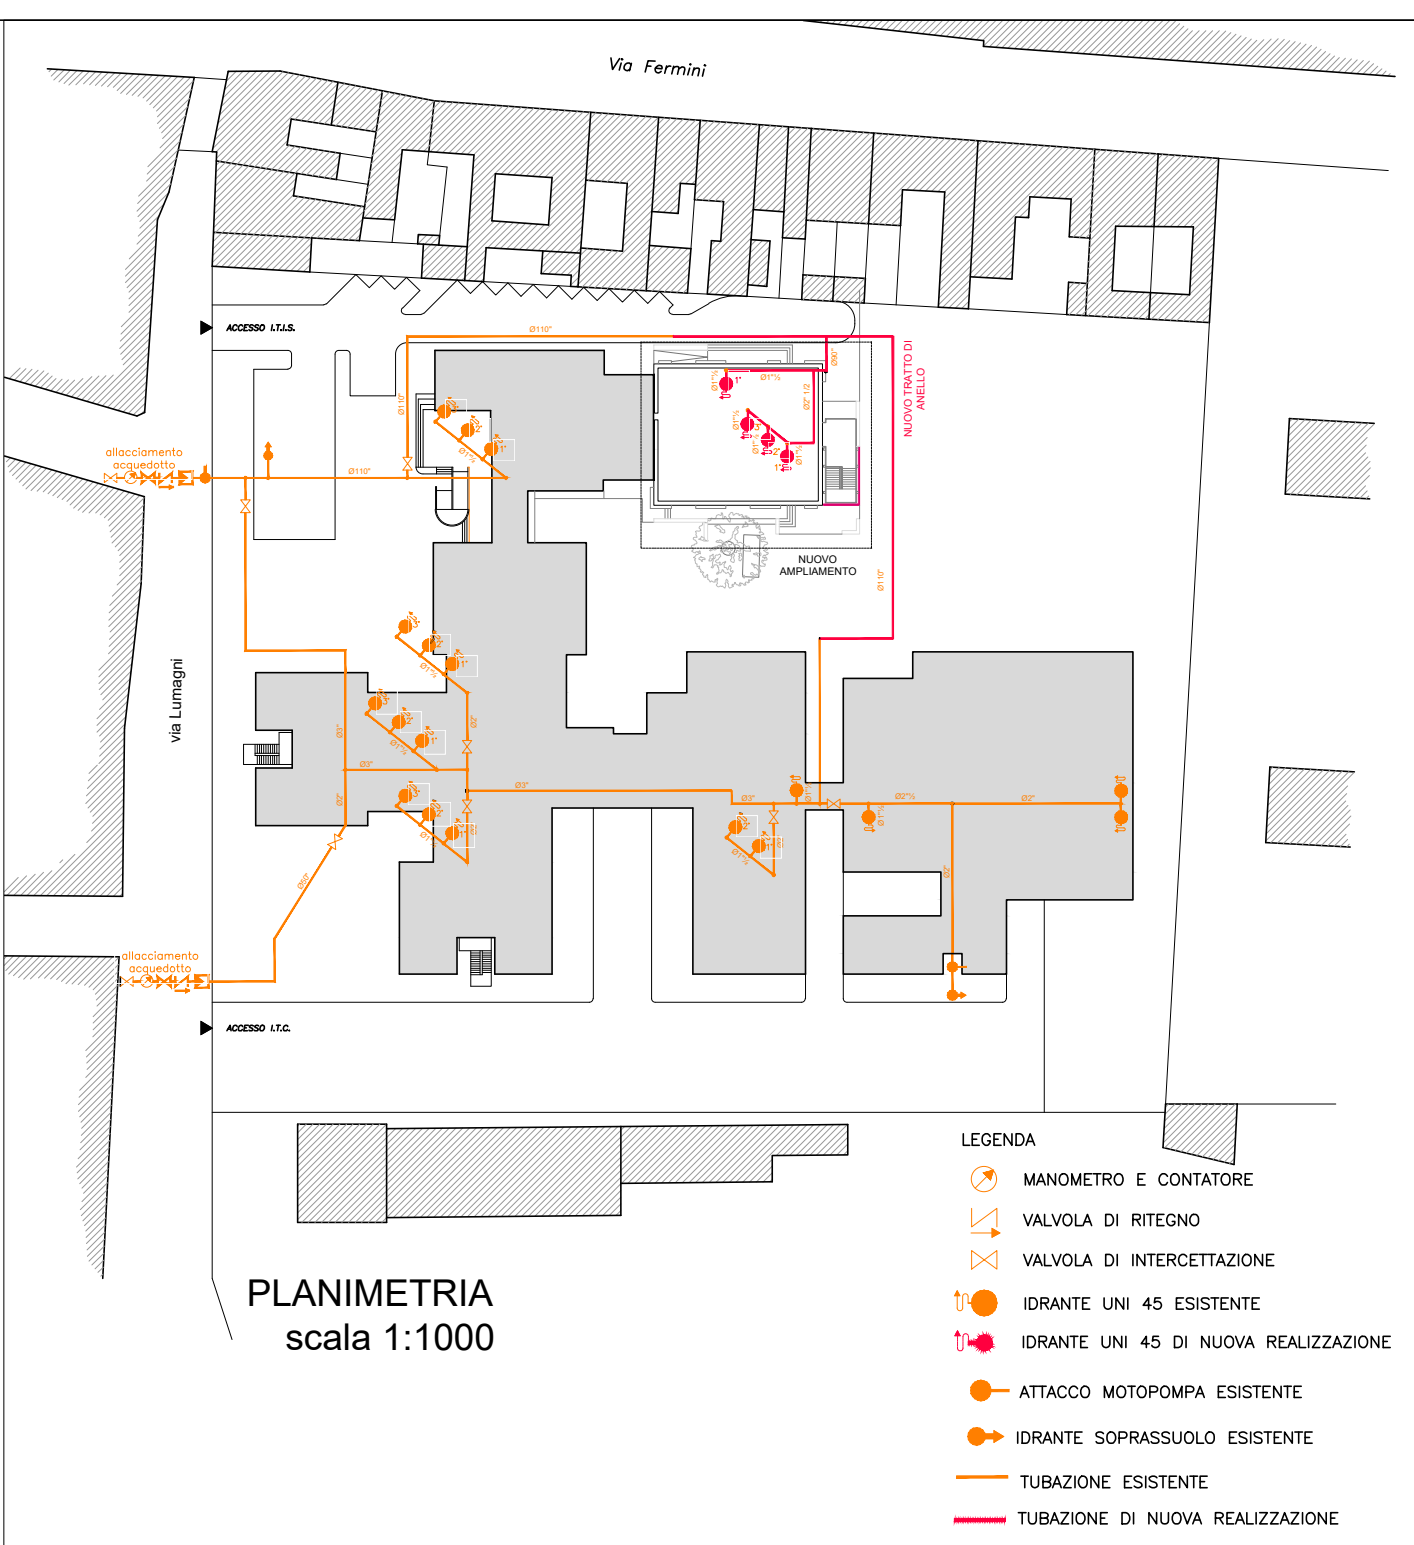

LEGENDA		
<b>Dispositivi elettrici</b>	<b>Impianto rivelazione fumi e allarme incendio</b>	<b>Dispositivi di estinzione incendio</b>
QUADRO ELETTRICO	CENTRALINO RIVELAZIONE INCENDIO	IDRANTE
PULSANTE SGANCIO ELETTRICO GENERALE	RIVELATORE DI FUMO	ATTACCO MOTOPOMPA CON VALVOLA UNIDIREZIONALE
PULSANTE SGANCIO ELETTRICO	RIVELATORE DI GAS	IDRANTE SOPRASSUOLO
	PULSANTE D' ALLARME INCENDIO	ESTINTORE A POLVERE
<b>Impianto idraulico</b>	TARGA OTTICO-ACUSTICA DI ALLARME INCENDIO	ESTINTORE AD ANDRIDE CARBONICA
VALVOLA BLOCCO GAS METANO	MAGNETI APRIPORTA	MANOMETRO E CONTATORE
	ELETTROVALVOLA BLOCCO GAS METANO	VALVOLA DI RITEGNO
<b>Impianto emergenza</b>	SIRENA ALLARME INCENDIO	VALVOLA DI INTERCETTAZIONE
LAMPADA DI SICUREZZA	DIFFUSORE ACUSTICO IN ACCIAIO	
LAMPADA DI SIC. CON PITTORAMA	CONSOLLE MICROFONICA	<b>Impianto di allarme con campane</b>
PIAFONERIA DI SICUREZZA	RACK CON UPS	BADENIA IMPIANTO EVACUAZIONE
CENTRALE ALIMENTAZIONE	ACCENSIONE (UPS)	UPS IMPIANTO BADENIE
ACCENSIONE (UPS)	INIBIZIONE (UPS)	
INIBIZIONE (UPS)		

