Provincia di Ravenna Settore Lavori Pubblici
Servizio Edilizia Scolastica e Patrimonio

NUOVA COSTRUZIONE IN ADIACENZA ALLA SEDE DELL'I.T.G.C. "G. COMPAGNONI" E DELL'I.T.I.S. "G. MARCONI" DI LUGO - VIA LUMAGNI 24/26 FINALIZZATA ALLA DISMISSIONE DELLA SEDE DELL'I.P.S.I.A. "E. MANFREDI" DI LUGO - VIA TELLARINI 34/36

via Lumagni, n°24/26 - LUGO (RA)

PROGETTO DEFINITIVO - ESECUTIVO

Presidente:Michele de Pascale	Consigliere delegato Pubblica Istruzione - Edilizia Scolastica - Patrimonio:Maria Luisa Martinez
Dirigente responsabile del Settore: Ing. Paolo Nobile	Responsabile del Servizio: Arch.Giovanna Garzanti

RESPONSABILE UNICO DEL PROCEDIMENTO:	Ing. Paolo Nobile	Firmato digitalmente
PROGETTISTA COORDINATORE:	Arch. Giovanna Garzanti	Firmato digitalmente
COORD. SICUREZZA PROGETTAZIONE:	Ing. Paolo Nobile	
PROGETTISTA OPERE ARCHITETTONICHE:	Arch. Giovanni Piazzi	
COLLABORATORI:	Ing. Giulia Angeli	
PROGETTISTA ANTINCENDIO:	Ing. Ir. Annalisa Bollettino	Firmato
ELABORAZIONE GRAFICA:	Ing. Ir. Annalisa Bollettino	Firmato

Rev.	Descrizione	Redatto:	Controllato:	Approvato:	Data:
0	EMISSIONE	A. B.	G. G.	P. N.	10/09/2020

PROGETTISTA OPERE STRUTTURALI Ing. Massimo Rosetti COLLABORATORI Ing. Andrea Polani	PROGETTISTA ACUSTICO Ing. Letizia Pretolani	PROGETTISTA IMPIANTI ELETTRICI E IMPIANTI MECCANICI Ing. Patrizio Berretti COLLABORATORI PROVINCIA DI RAVENNA P.I. Andrea Bezzi

TITOLO ELABORATO:

IMPIANTI SPECIALI DI SICUREZZA
PLANIMETRIA E PIANTA PIANO SECONDO

Elaborato num:	Revisione:	Data:	Scala:	Nome file:
VVF/07	0	10/09/2020	1:200	VVF_r.00.dwg

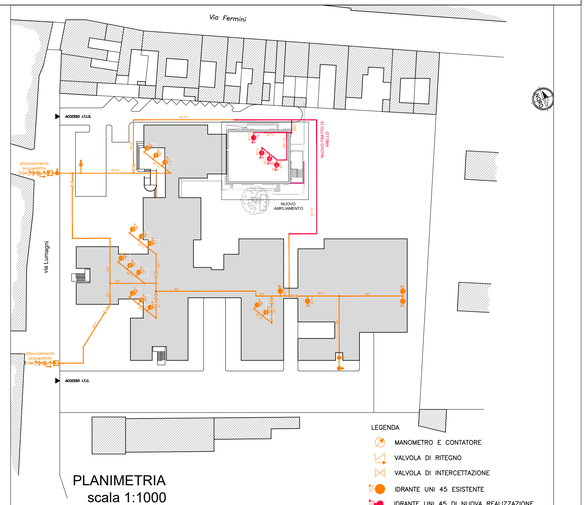

PLANIMETRIA
scala 1:1000

LEGENDA
- MANOMETRO E CONTATORE
- VALVOLA DI RITEGNO
- VALVOLA DI INTERCETTAZIONE
- IDRANTE UNI 45 ESISTENTE
- IDRANTE UNI 45 DI NUOVA REALIZZAZIONE
- ATTACCO MOTOPOMPA ESISTENTE
- IDRANTE SOPRASSUOLO ESISTENTE
- TUBAZIONE ESISTENTE
- TUBAZIONE DI NUOVA REALIZZAZIONE

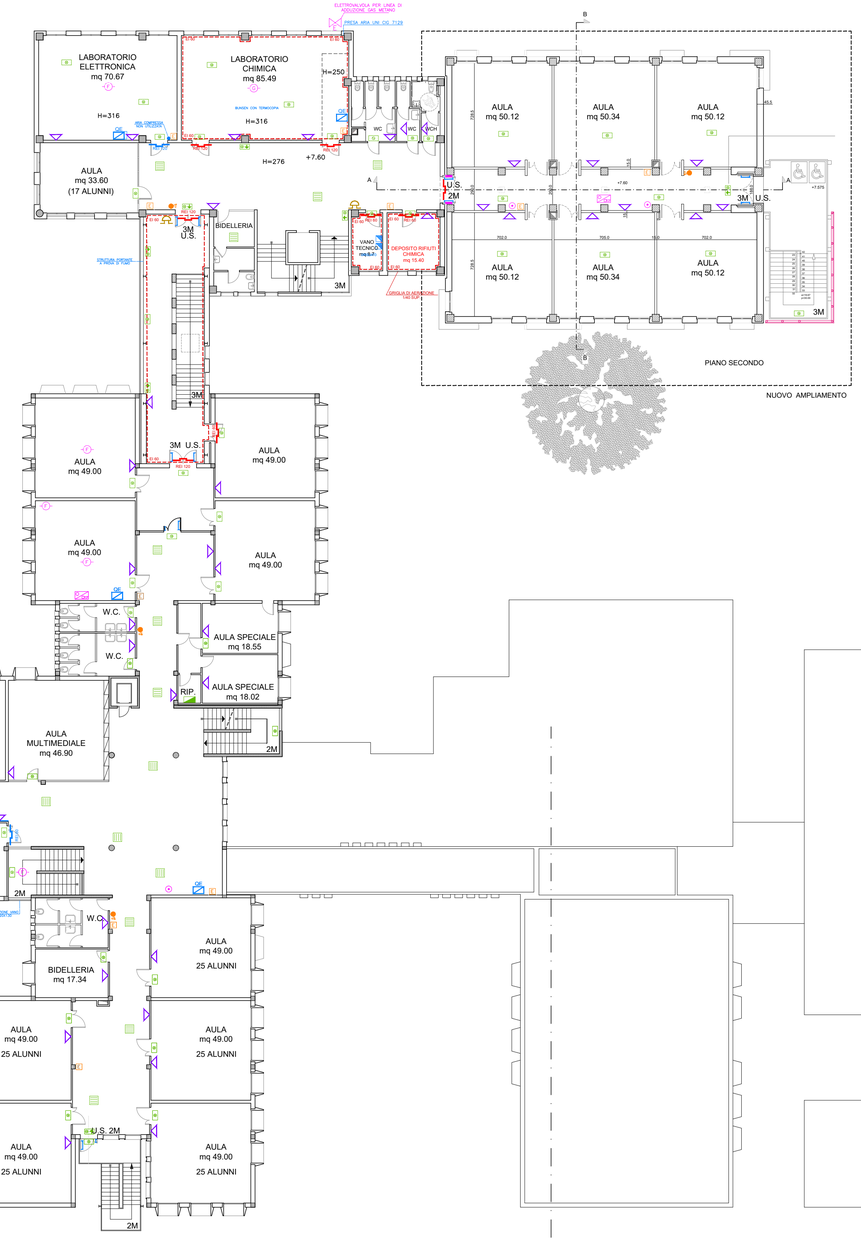

LEGENDA

Dispositivi elettrici
- QUADRO ELETTRICO
- PULSANTE SGANCIO ELETTRICO GENERALE
- PULSANTE SGANCIO ELETTRICO

Impianto idraulico
- VALVOLA BLOCCO GAS METANO

Impianto emergenza
- LAMPADA DI SICUREZZA
- LAMPADA DI SIC. CON PITTOGRAMMA
- PLAFONIERA DI SICUREZZA
- CENTRALE ALIMENTAZIONE
- ACCENSIONE (UPS)
- INIBIZIONE (UPS)
- CENTRALINA DI CONTROLLO

Impianto rivelazione fumi e allarme incendio
- CENTRALINO RIVELAZIONE INCENDIO
- RIVELATORE DI FUMO
- RIVELATORE DI GAS
- PULSANTE D' ALLARME INCENDIO
- TARGA OTTICO–ACUSTICA DI ALLARME INCENDIO
- MAGNETI APRIPORTA
- ELETTROVALVOLA BLOCCO GAS METANO
- SIRENA ALLARME INCENDIO

Impianto diffusione sonora
- DIFFUSORE ACUSTICO IN ACCIAIO
- CONSOLLE MICROFONICA
- ARMADIO RACK CON UPS
- ACCENSIONE (UPS)
- INIBIZIONE (UPS)

Dispositivi di estinzione incendio
- IDRANTE
- ATTACCO MOTOPOMPA CON VALVOLA UNIDIREZIONALE
- IDRANTE SOPRASUOLO
- ESTINTORE A POLVERE
- ESTINTORE AD ANIDRIDE CARBONICA
- MANOMETRO E CONTATORE
- VALVOLA DI RITEGNO
- VALVOLA DI INTERCETTAZIONE

Impianto di allarme con campanelle
- BADENIA IMPIANTO EVACUAZIONE
- UPS IMPIANTO BADENIE