



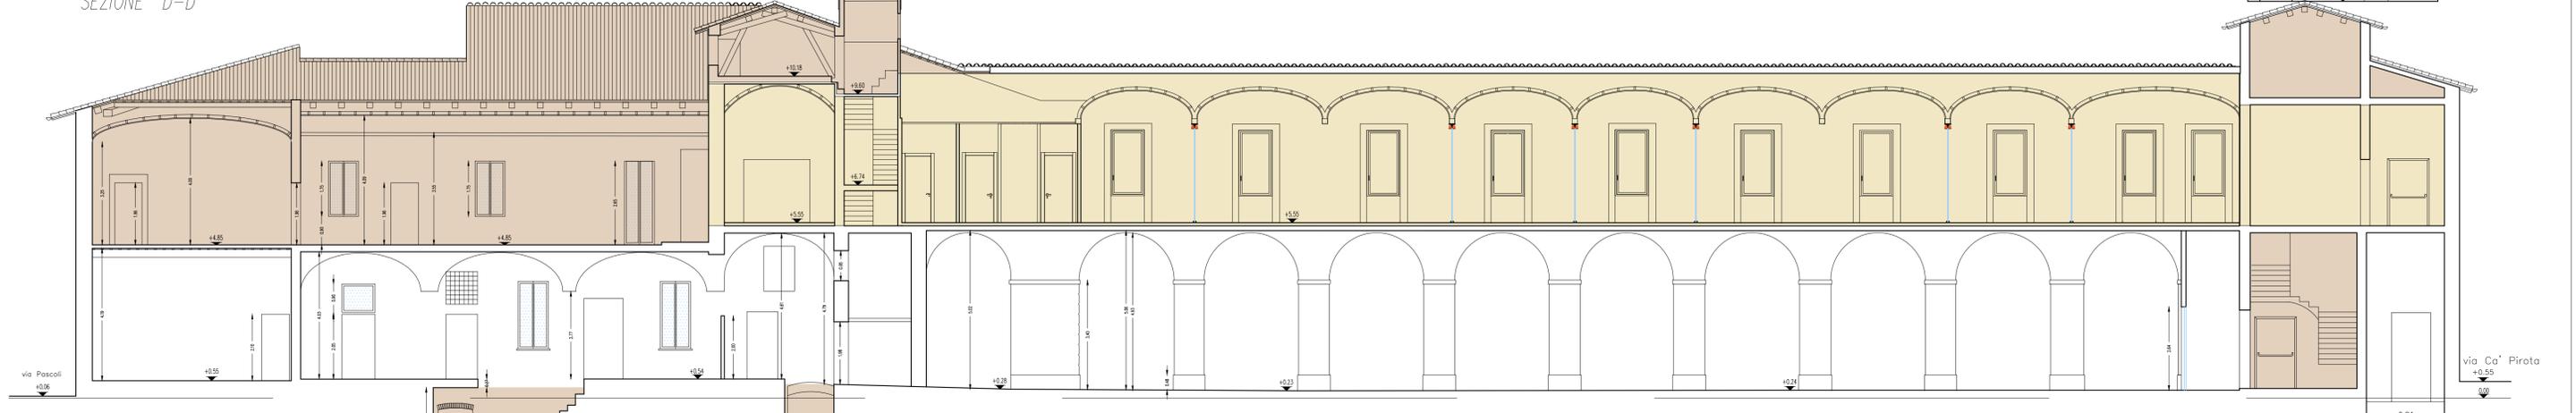

SEZIONE D-D

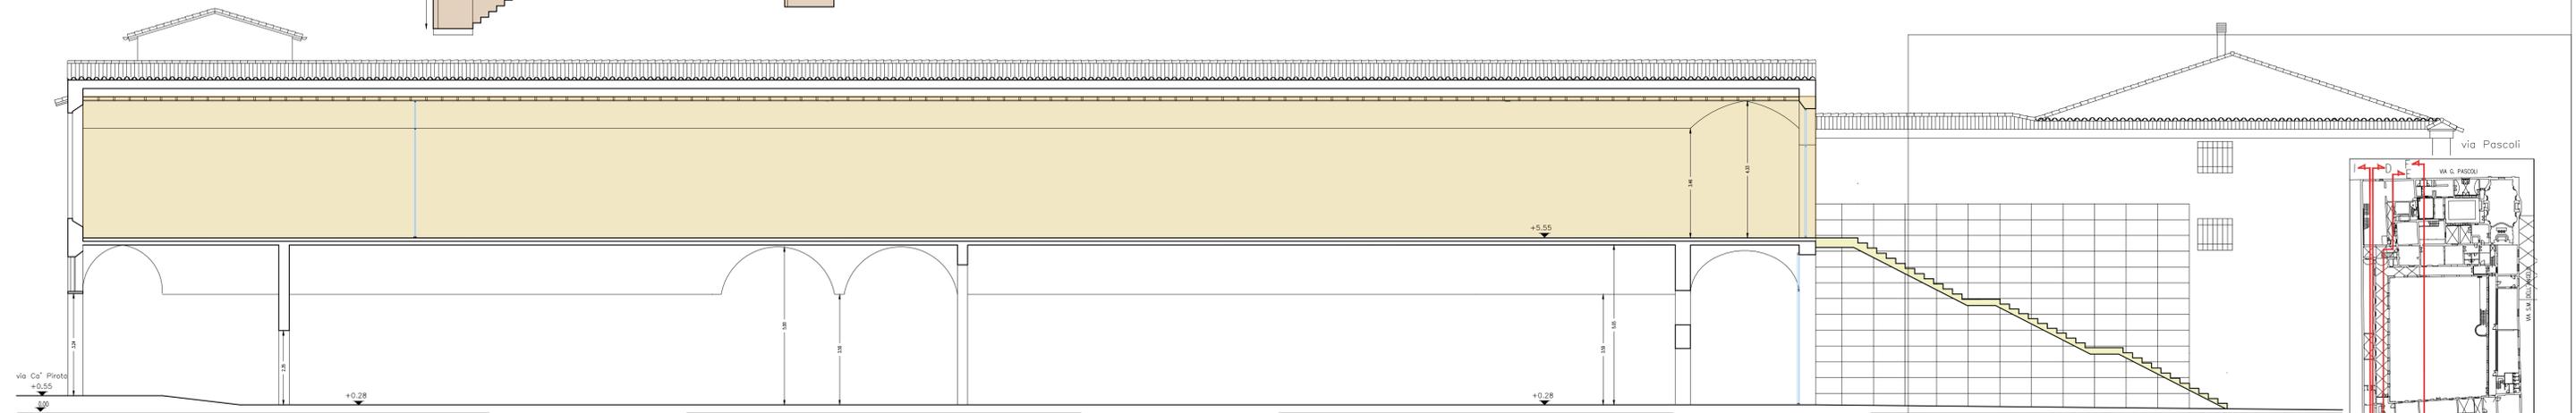

SEZIONE E-E



SEZIONE I-I



SEZIONE PROSPETTO F-F

GIA' RISTRUTTURATO
 NON SOGGETTO AD INTERVENTO
 COMPARTO ESCLUSO DAL
 PRESENTE APPALTO



Provincia di Ravenna

Settore Lavori Pubblici
 Servizio Edilizia Scolastica e Patrimonio

MIGLIORAMENTO SISMICO DEL "LICEO TORRICELLI-BALLARDINI" - SEDE DELL'INDIRIZZO SCIENTIFICO DI VIA S.MARIA DELL'ANGELO, 48 FAENZA (Ra)

PROGETTO DEFINITIVO - ESECUTIVO PRIMO Stralcio - 1° e 2° Lotto
 OPERE ARCHITETTONICHE

Presidente: Michele de Pascale		Consigliere delegato Pubblica Istruzione - Edilizia Scolastica - Patrimonio: Maria Luisa Martinez	
Dirigente responsabile del Settore: Ing. Paolo Nobile		Responsabile del Servizio: Arch. Giovanna Garzanti	
RESPONSABILE UNICO DEL PROCEDIMENTO: Ing. Paolo Nobile		Arch. Claudio Piersanti- Arch. Rita Rava	
COLLABORATORE ALLA PROGETTAZIONE: Ing. Angelo Sampieri		Arch. Stefania Alliet	
COLLABORATORE PROGETTAZIONE OPERE STRUTTURALI: Ing. Filippo Sangiorgi		Ing. Filippo Sangiorgi	
PROGETTISTA IMPIANTI IDRICI E MECCANICI: ELTEC srl Società di Ingegneria		Arch. Stefania Alliet	
PROGETTISTA IMPIANTI ELETTRICI: ELTEC srl Società di Ingegneria		Arch. Stefania Alliet	
COORDINATORE della SICUREZZA IN FASE DI PROGETTAZIONE: PROGETTISTA PREVENZIONE INCENDI: ELTEC srl Società di Ingegneria		Arch. Stefania Alliet	

TITOLO ELABORATO: **STATO DI FATTO. Sezioni e Prospetti 2**

Codice elaborato: PD_PE_ARC_07_00	Revisione: 00	Data: 31/05/2021	Scala: 1:100	Nome file di attivazione: PD_PE_ARC_07_SF_SzPr2_r_00
PROFESSIONISTI RESPONSABILI: Arch. Claudio Piersanti		PRIMITIVO DIGITALMENTE		
Arch. Rita Rava		PRIMITIVO DIGITALMENTE		

Rev. 00	Descrizione EMISSIONE	Redatto: CP-RR	Controllato: CP	Approvato:	Data:
01	REVISIONE				