



SEZIONE PROSPETTO A-A




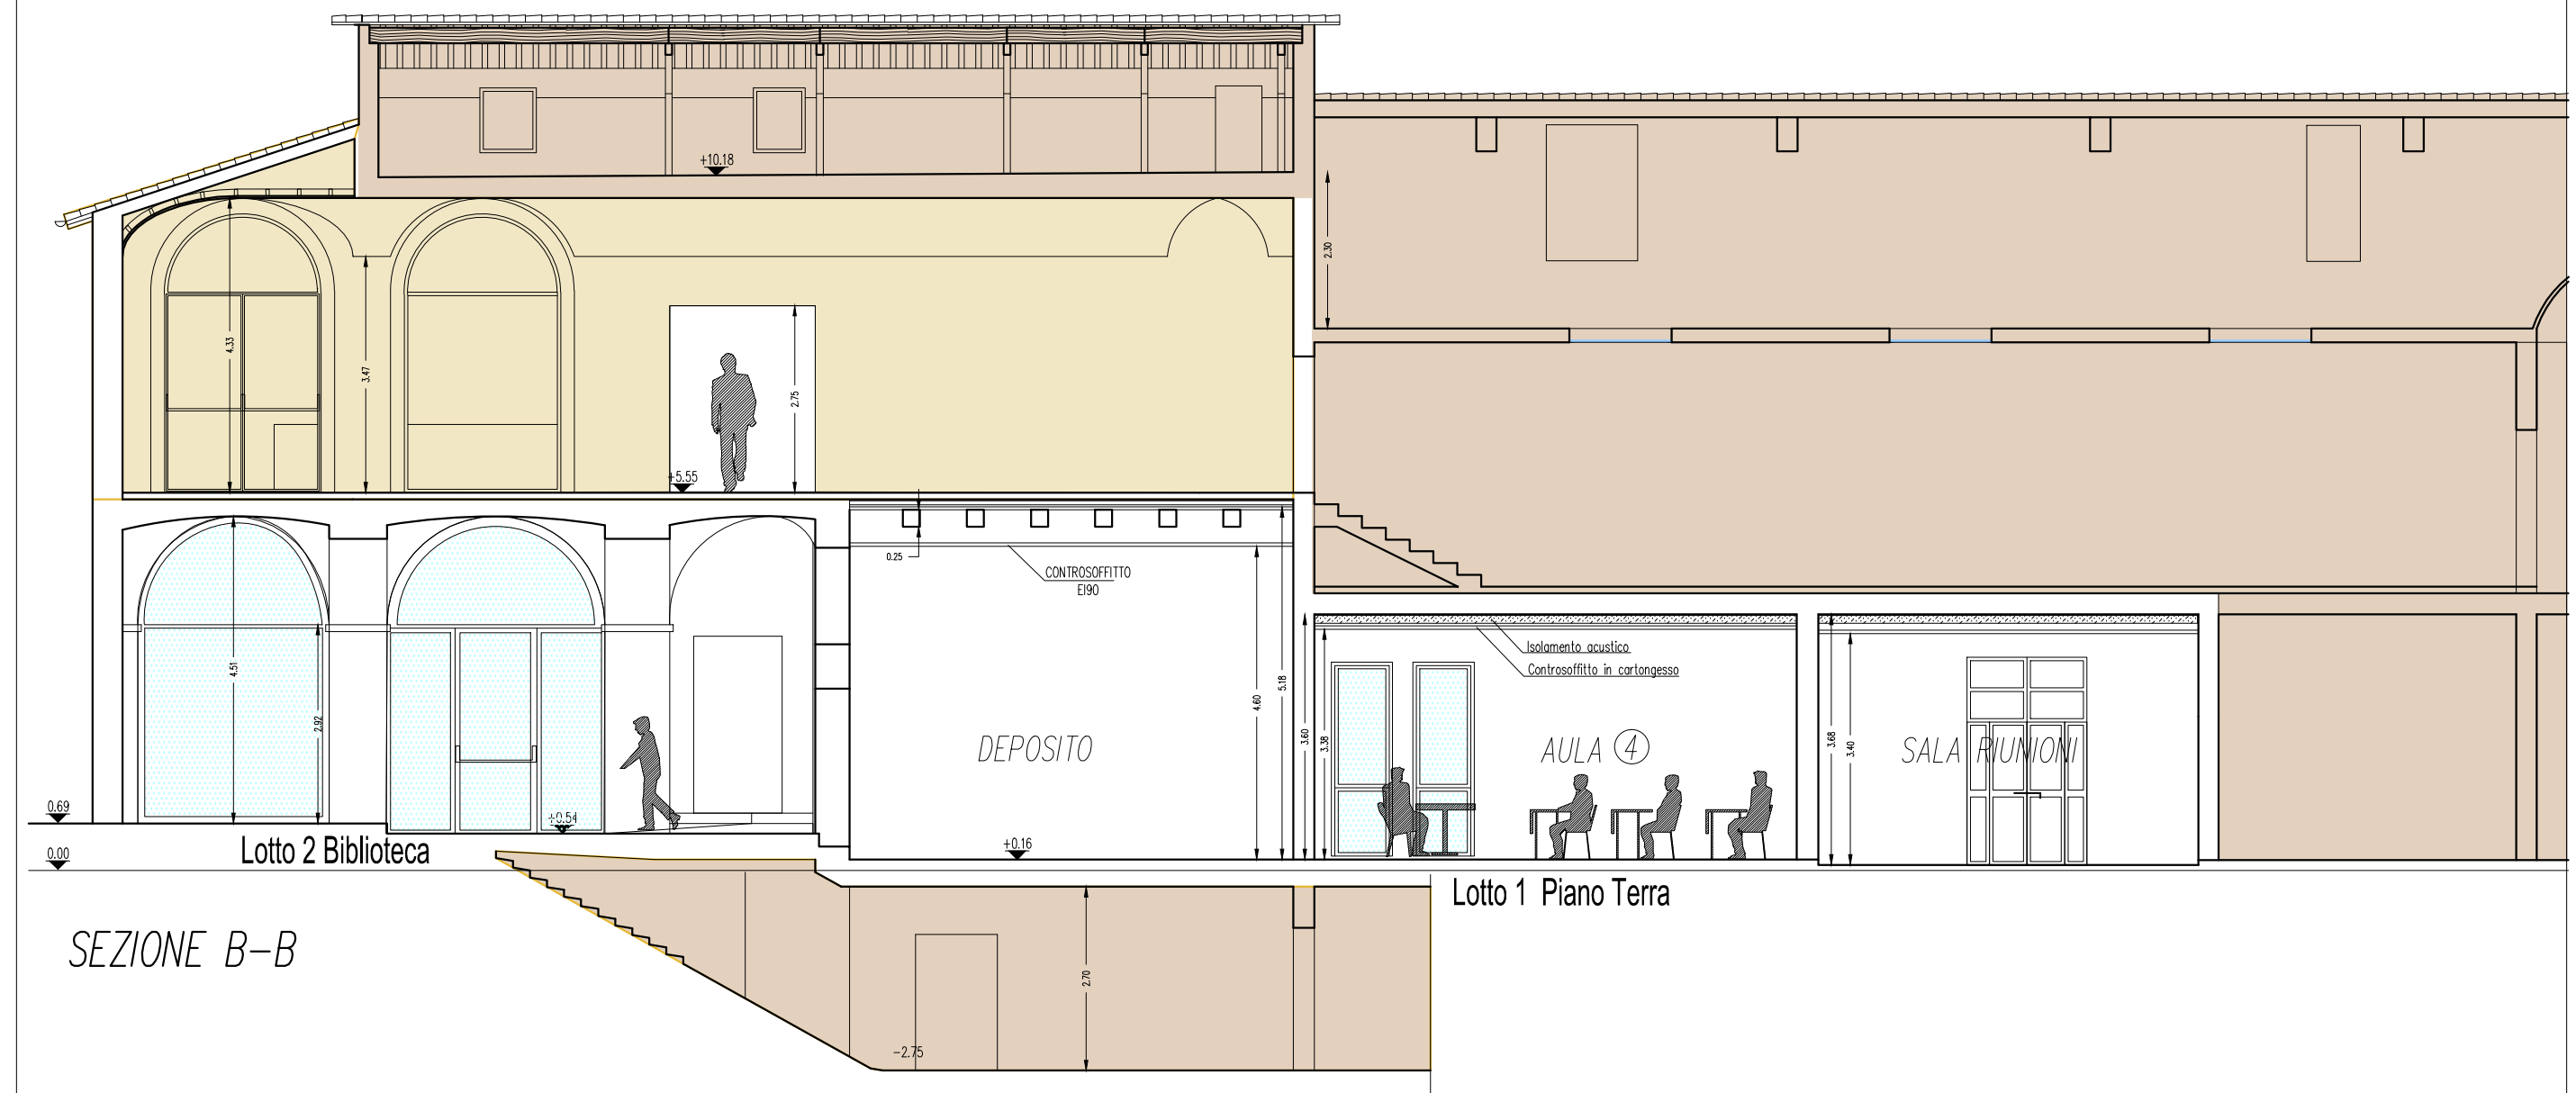


SEZIONE B-B

PROSPETTO SU VIA CA' PIROTA
Lotto 2 Biblioteca

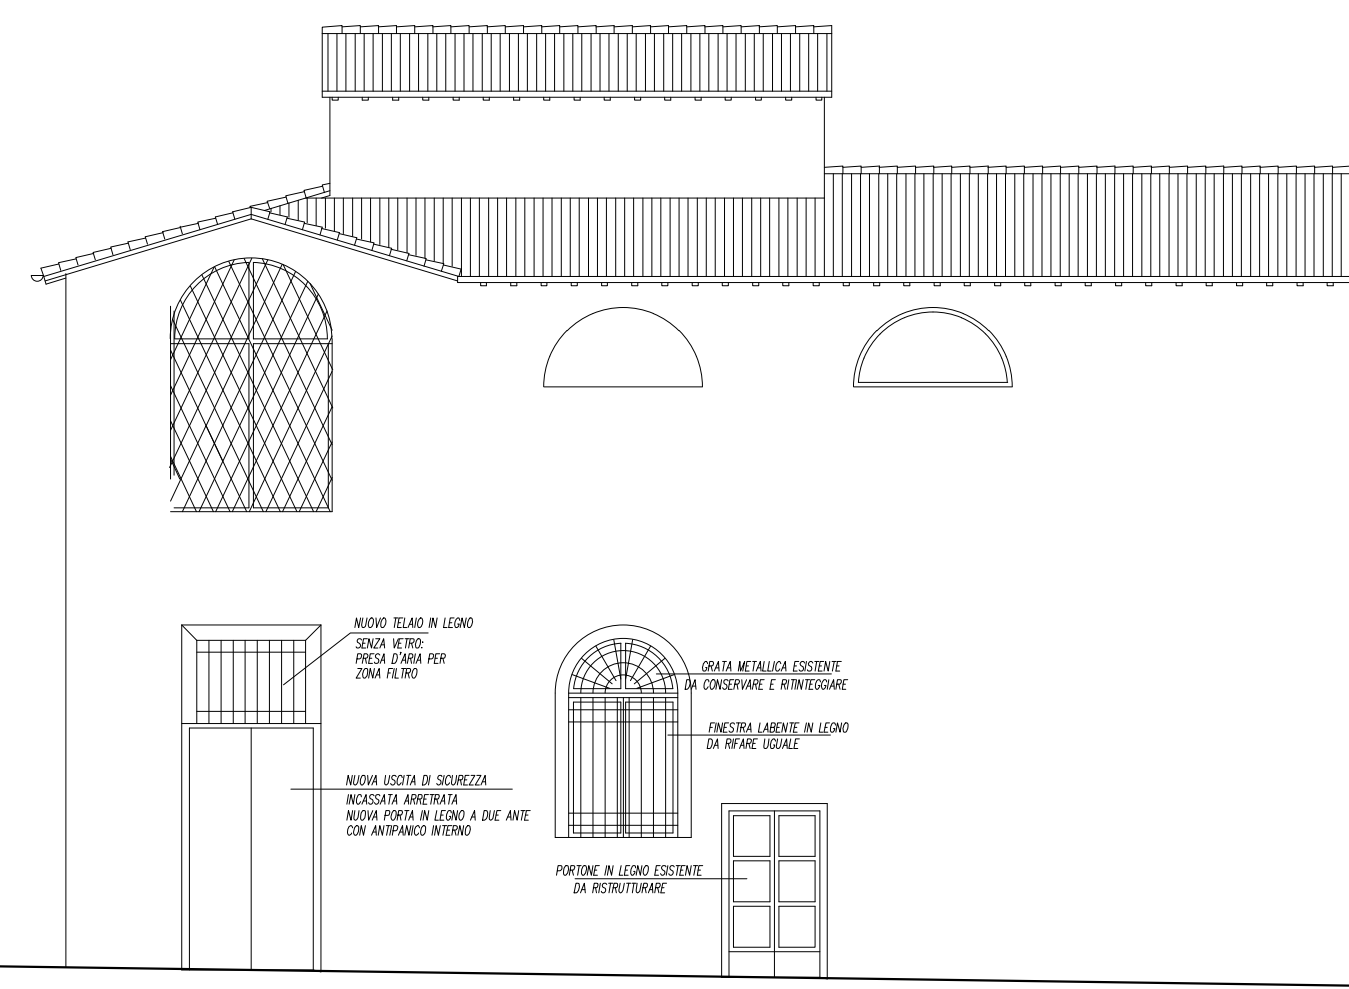

PROSPETTO SU VIA PASCOLI

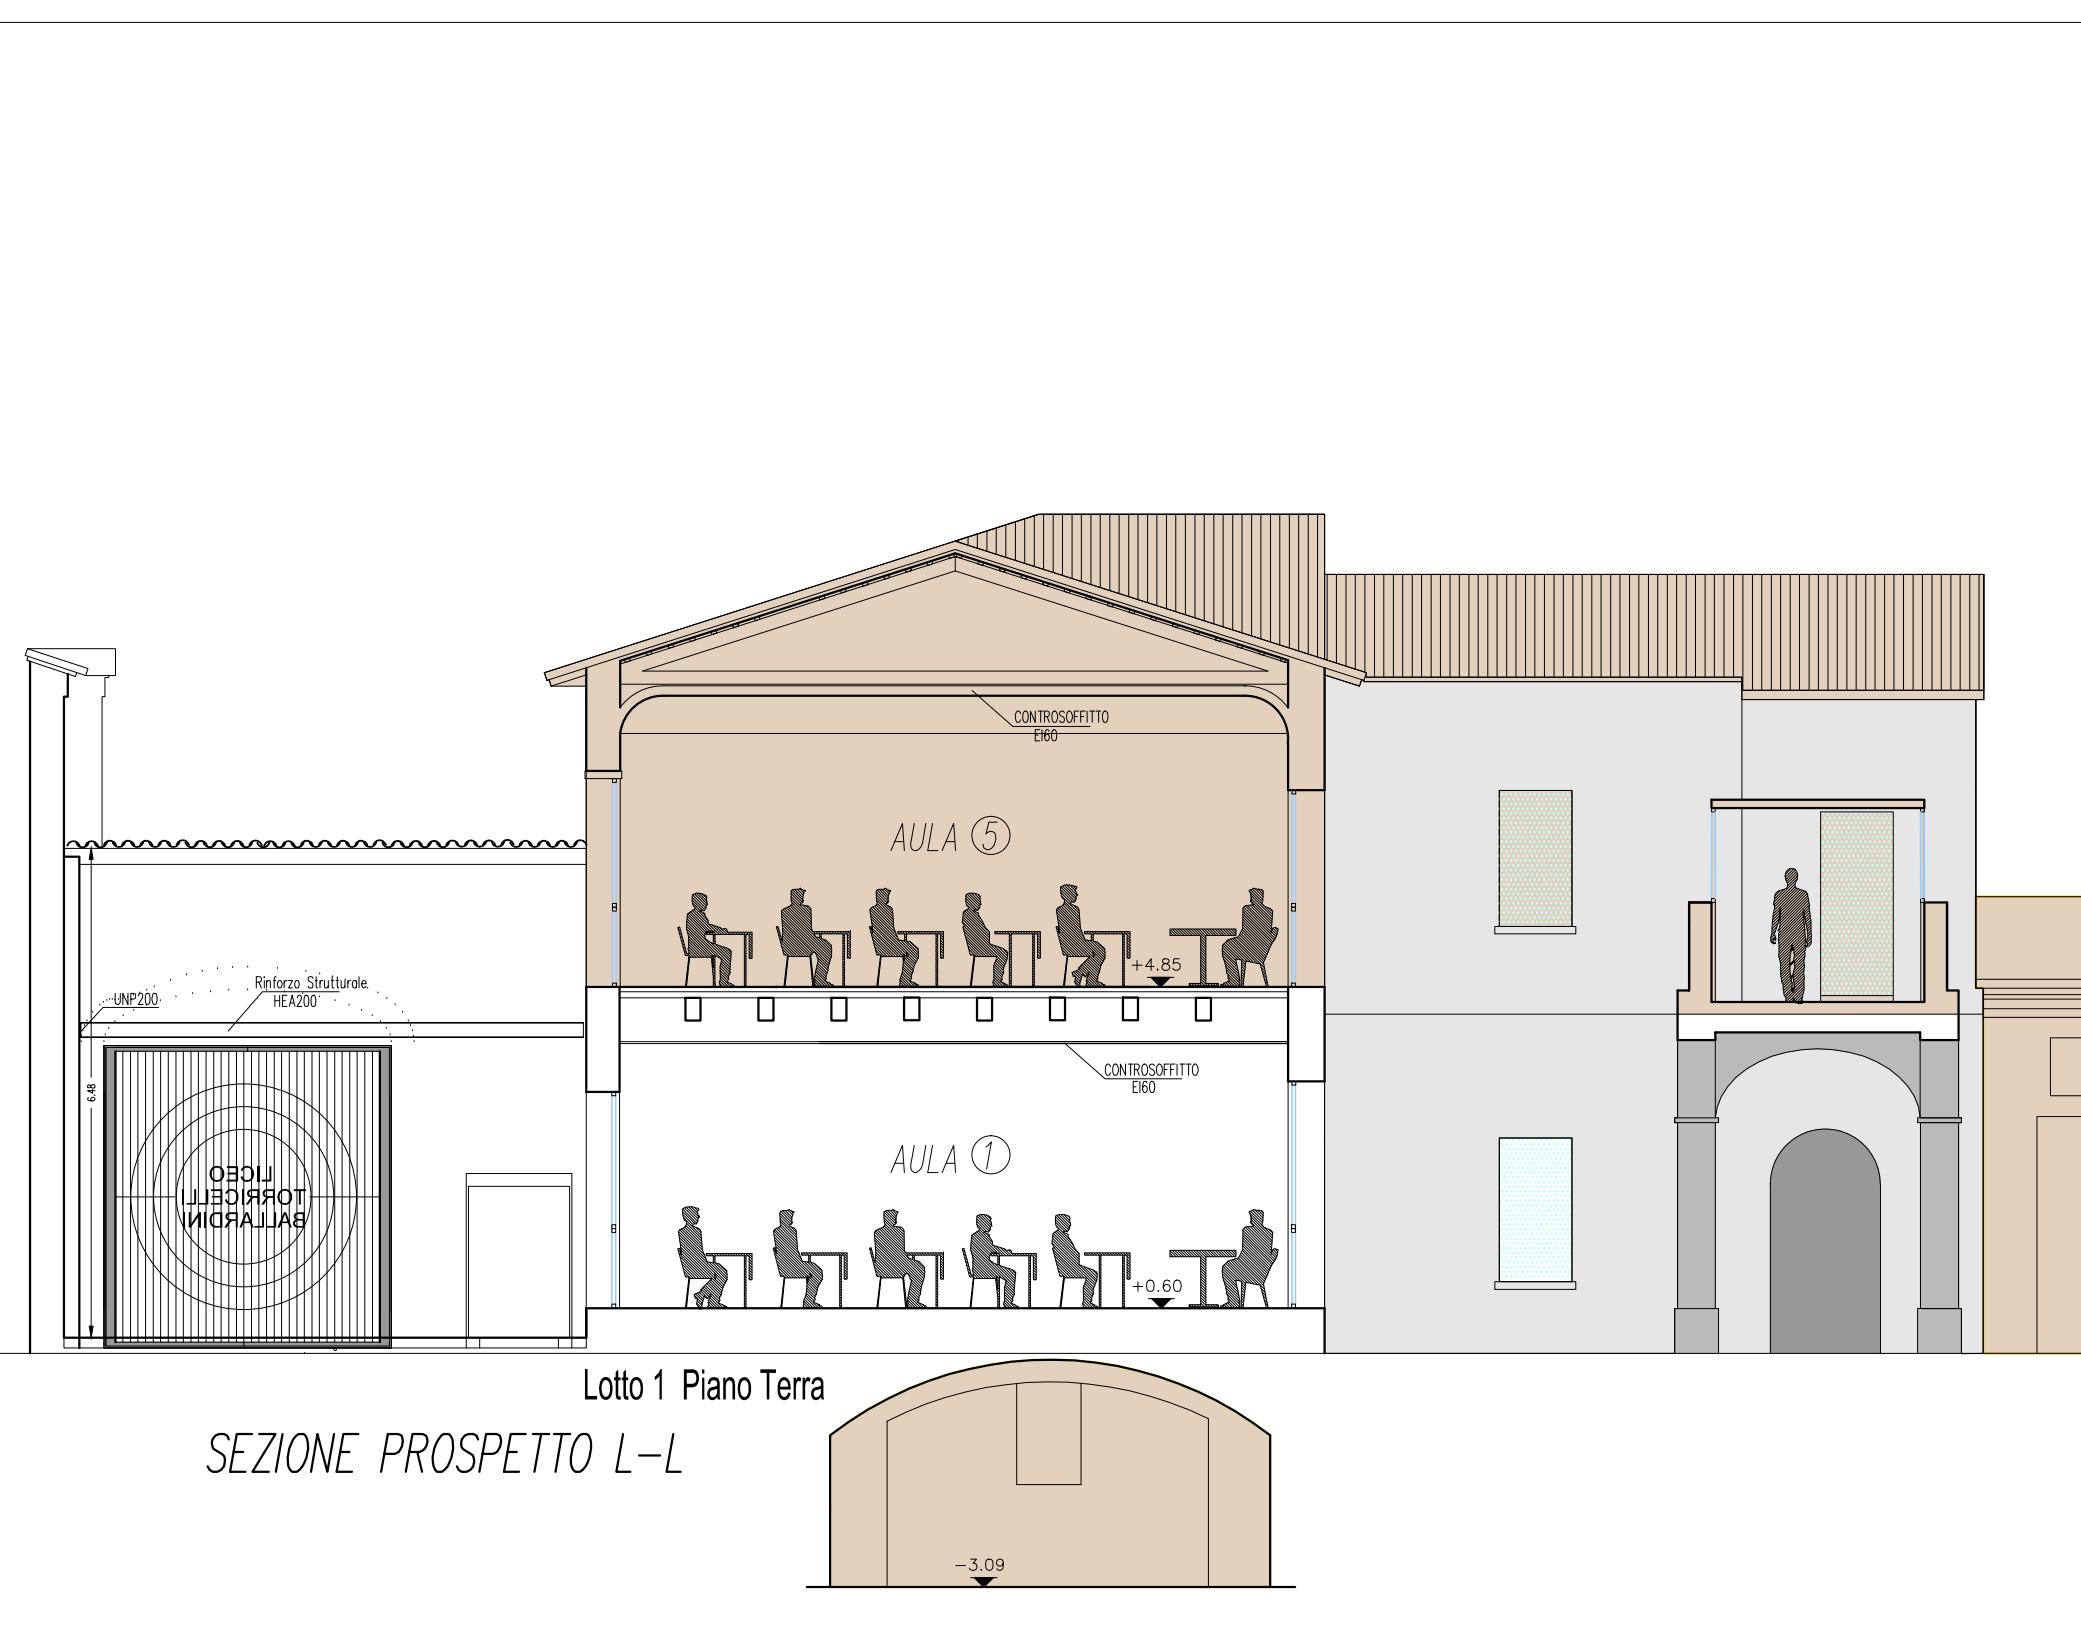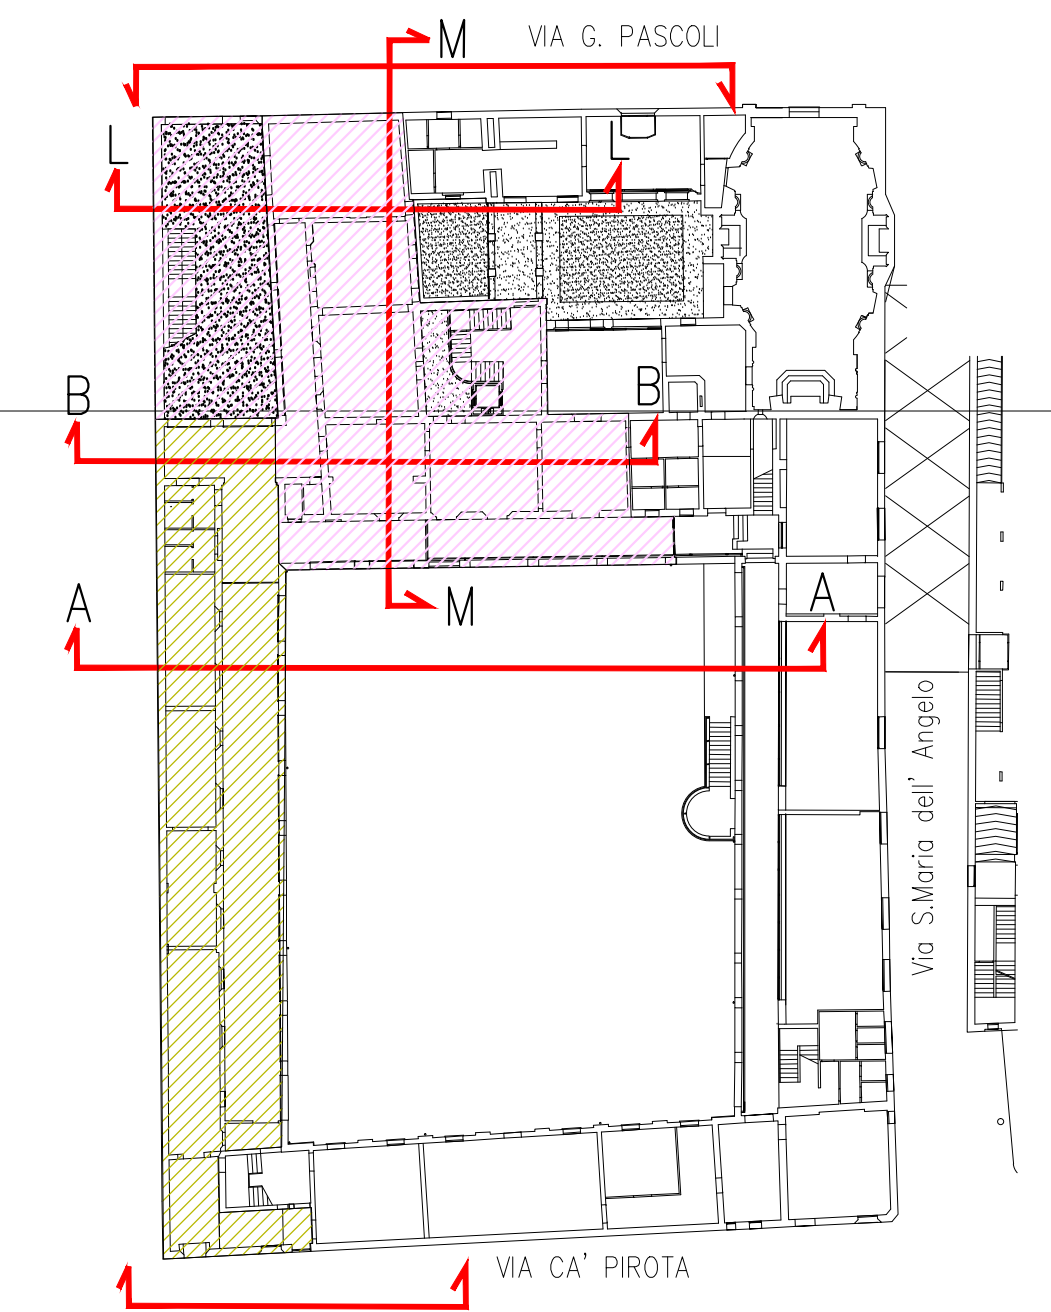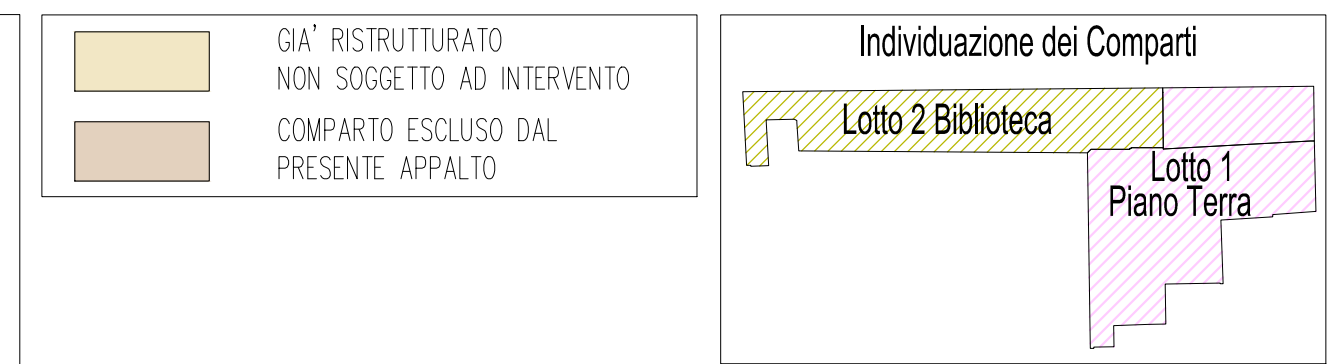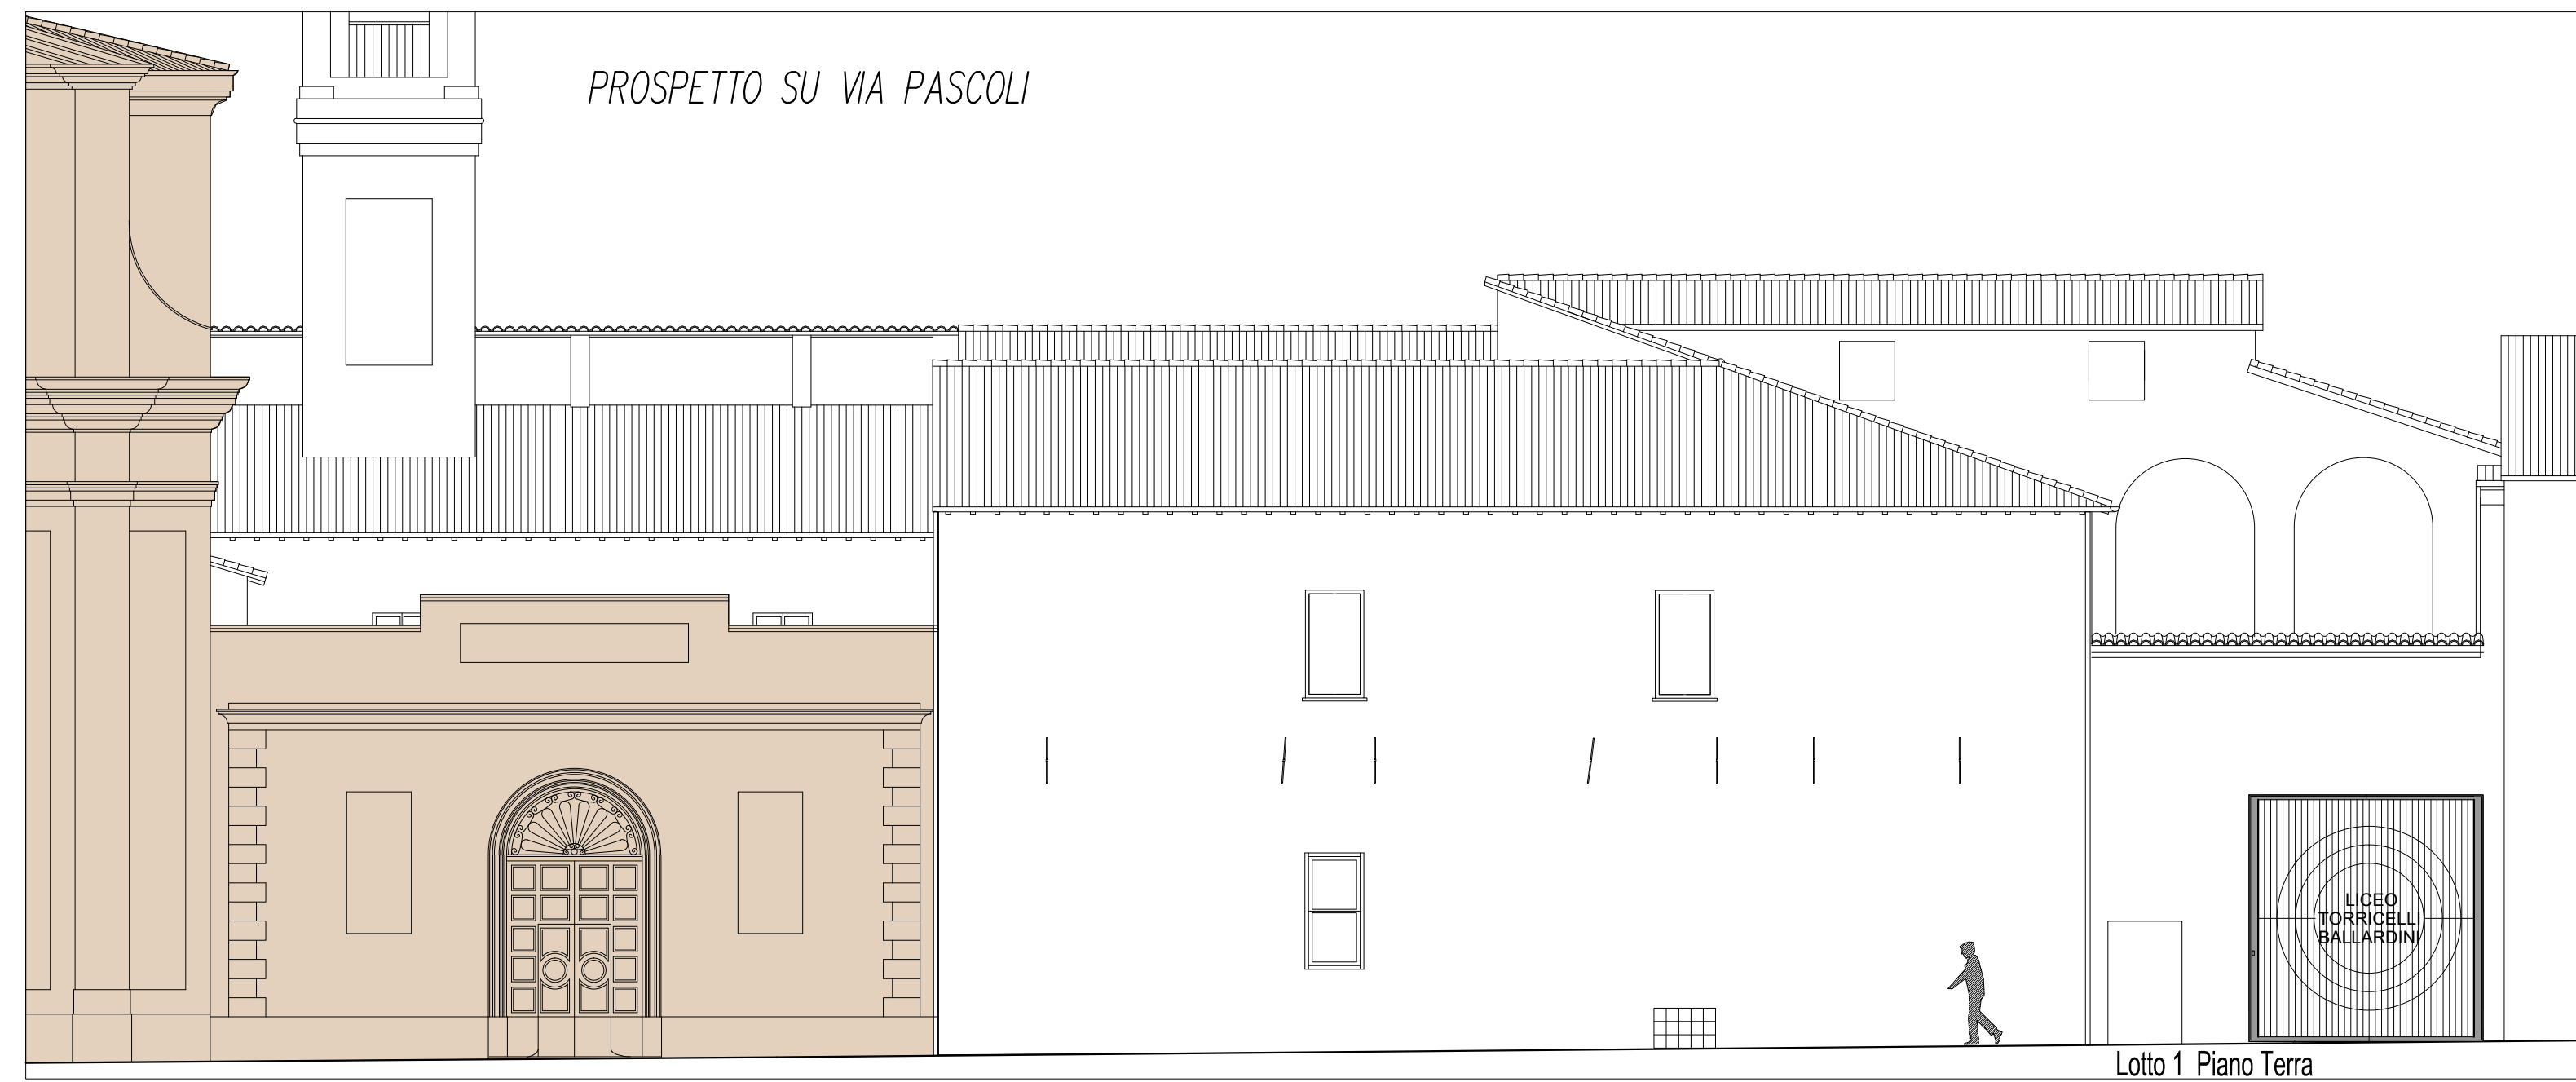

Provincia di Ravenna		Settore Lavori Pubblici Servizio Edilizia Scolastica e Patrimonio	
MIGLIORAMENTO SISMICO DEL "LICEO TORRICELLI-BALLARDINI" - SEDE DELL'INDIRIZZO SCIENTIFICO DI VIA S.MARIA DELL'ANGELO, 48 FAENZA (Ra)			
PROGETTO DEFINITIVO - ESECUTIVO PRIMO Stralcio - 1° e 2° Lotto		OPERE ARCHITETTONICHE	
Presidente: Michele de Pascale		Consigliere delegato Pubblica Istruzione - Edilizia Scolastica - Patrimonio: Maria Luisa Martinez	
Dirigente responsabile del Settore: Ing. Paolo Nobile		Responsabile del Servizio: Arch. Giovanna Garzanti	
RESPONSABILE UNICO DEL PROCEDIMENTO: PROGETTISTI OPERE ARCHITETTONICHE: COLLABORATORE ALLA PROGETTAZIONE:		Ing. Paolo Nobile Arch. Claudio Piersanti - Arch. Rita Rava Arch. Stefania Allieri	
PROGETTISTA OPERE STRUTTURALI: COLLABORATORE PROGETTAZIONE OPERE STRUTTURALI:		Ing. Filippo Sangiorgi Ing. Angelo Sampieri	
PROGETTISTA IMPIANTI IDRICI E MECCANICI: PROGETTISTA IMPIANTI ELETTRICI:		ELTEC srl Società di Ingegneria ELTEC srl Società di Ingegneria	
COORDINATORE della SICUREZZA IN FASE DI PROGETTAZIONE:		Arch. Stefania Allieri	
PROGETTISTA PREVENZIONE INCENDI:		ELTEC srl Società di Ingegneria	
TITOLO ELABORATO: PROGETTO: Sezioni e Prospetti 1			
Codice elaborato: PD_PE_ARC_09_00	Revisione: 00	Data: 31/05/2021	Scala: 1:100
PROFESSIONISTI RESPONSABILI: Arch. Claudio Piersanti Arch. Rita Rava		Nome file di archiviazione: PD_PE_ARC_09_SP_SzPr1_r_00	
Rev. 00 EMISSIONE	Redatto: CP-RR	Controllato: CP	Approvato: Data:
Rev. 01 REVISIONE			