

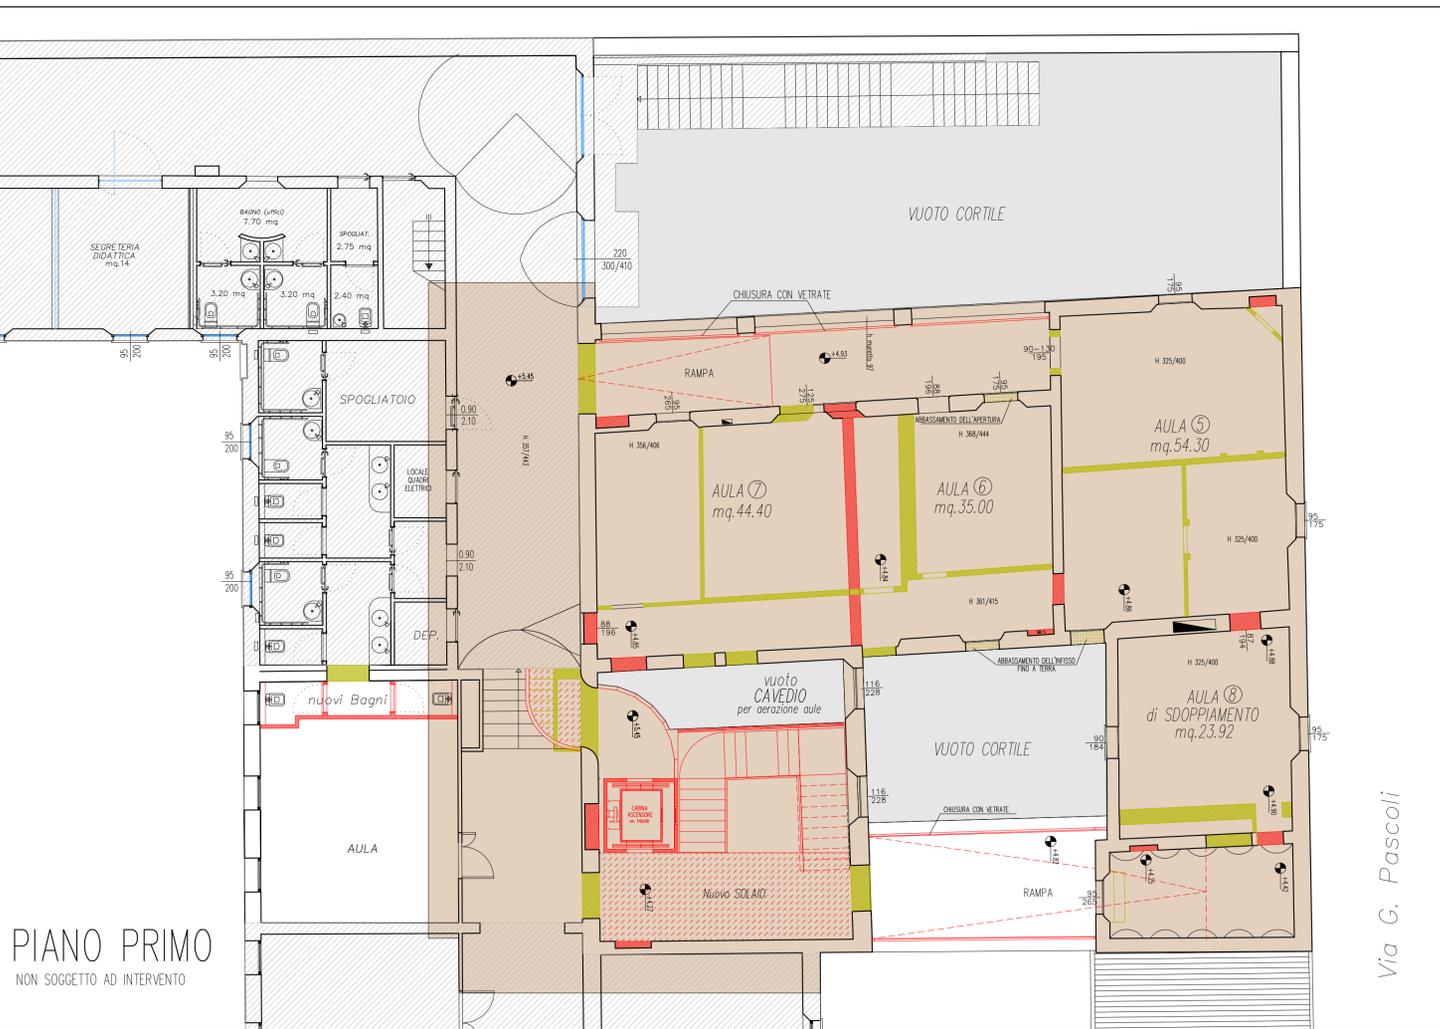


PIANO TERRA

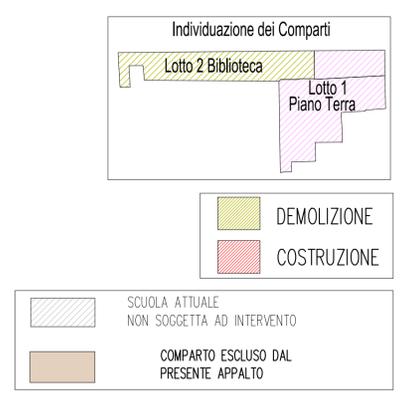

PIANO PRIMO  
NON SOGGETTO AD INTERVENTO

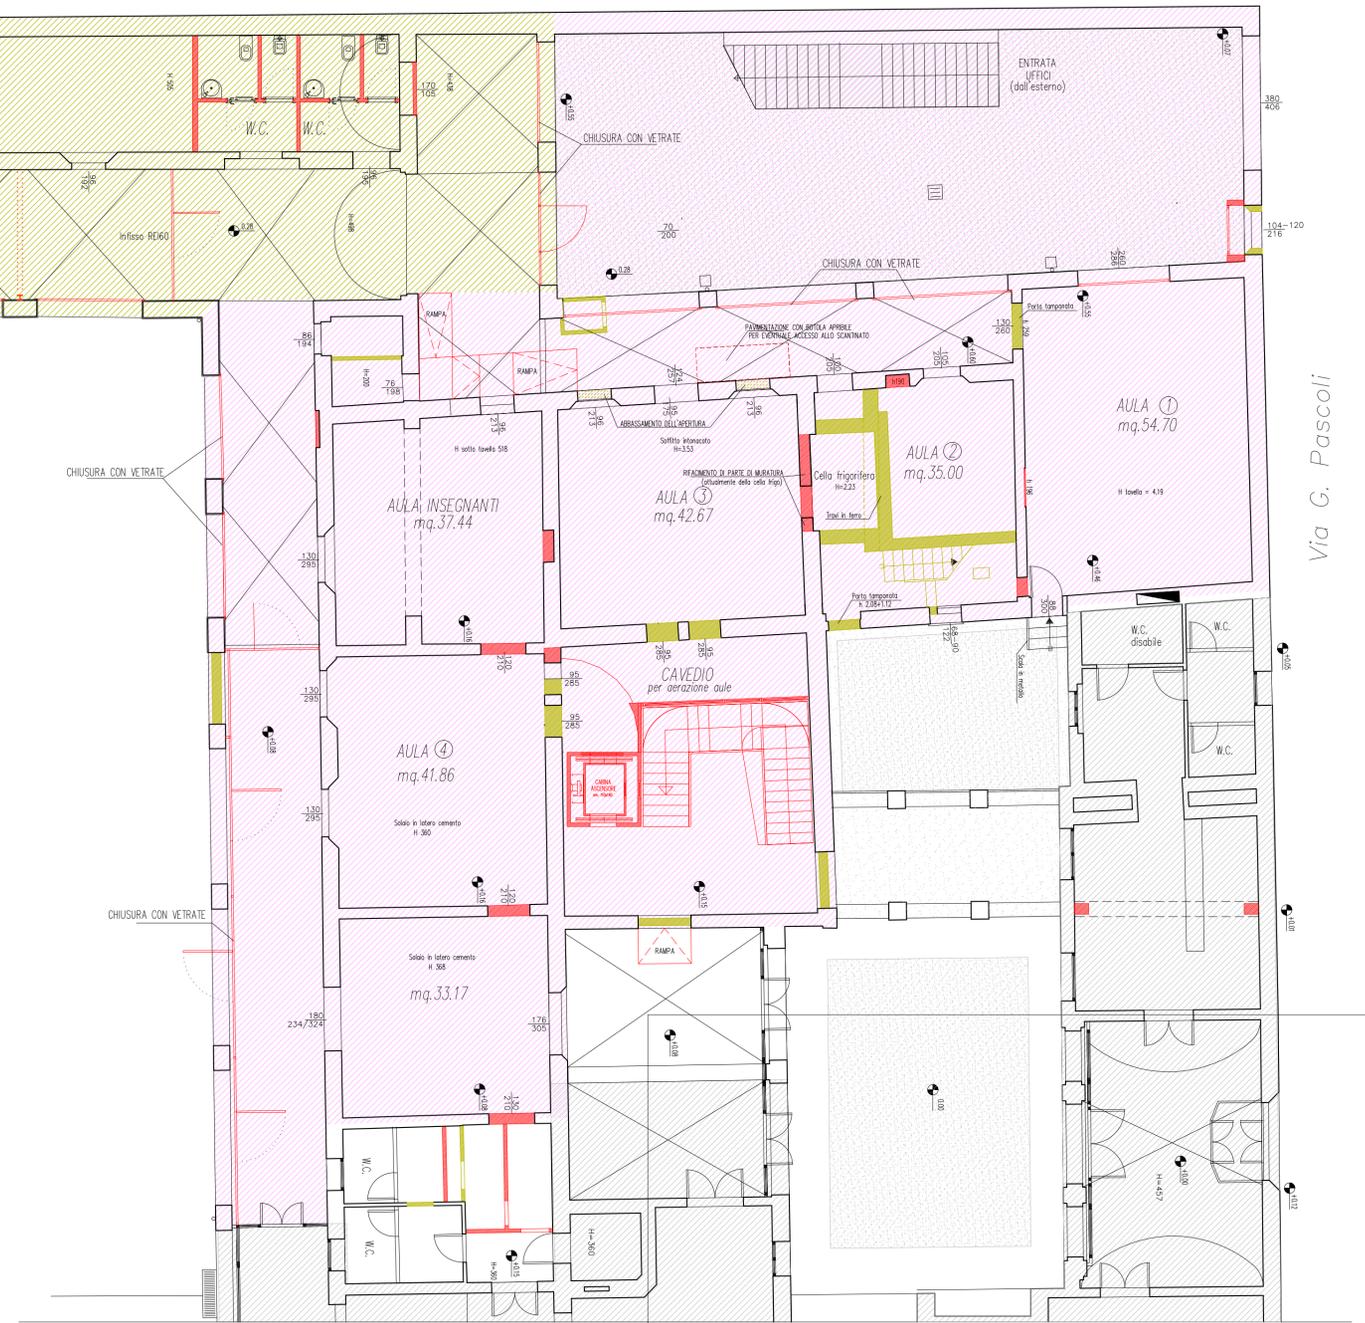

<b>Provincia di Ravenna</b>		<b>Settore Lavori Pubblici</b> Servizio Edilizia Scolastica e Patrimonio	
<b>MIGLIORAMENTO SISMICO DEL "LICEO TORRICELLI-BALLARDINI" - SEDE DELL'INDIRIZZO SCIENTIFICO DI VIA S.MARIA DELL'ANGELO, 48 FAENZA (Ra)</b>			
PROGETTO DEFINITIVO - ESECUTIVO		PRIMO Stralcio - 1° e 2° Lotto OPERE ARCHITETTONICHE	
Presidente: Michele de Pascalis	Consigliere delegato Pubblica Istruzione - Edilizia Scolastica - Patrimonio: Maria Luisa Martinez		
Dirigente responsabile del Settore: Ing. Paolo Nobile	Responsabile del Servizio: Arch. Giovanna Garzanti		
RESPONSABILE UNICO DEL PROCEDIMENTO: Arch. Claudio Piersanti - Arch. Rita Rava		ING. PAOLO NOBILE Arch. Stefano Altieri	
COLLABORATORE ALLA PROGETTAZIONE: Ing. Filippo Sangiorgi		COLLABORATORE PROGETTAZIONE OPERE STRUTTURALI: ELTEC srl Società di Ingegneria	
PROGETTISTA IMPIANTI IDRICI E MECCANICI: ELTEC srl Società di Ingegneria		PROGETTISTA IMPIANTI ELETTRICI: Arch. Stefania Altieri	
COORDINATORE DELLA SICUREZZA IN FASE DI PROGETTAZIONE: ELTEC srl Società di Ingegneria		PROGETTISTA PREVENZIONE INCENDI: ELTEC srl Società di Ingegneria	
<b>TITOLO ELABORATO: STATO COMPARATIVO. Piante Piano Terra e Primo</b>			
Codice elaborato: PD_PE_ARC_11_00	Revisione: 00	Data: 31/05/2021	Scala: 1:100
PROFESSIONISTI RESPONSABILI: Arch. Claudio Piersanti Arch. Rita Rava		Nome file di archiviazione: PD_PE_ARC_11_CP-PT-PP_r_00	
Rev. 00 EMISSIONE	Redatto: CP-RR	Controllato: CP	Approvato:  Data:
Rev. 01 REVISIONE	Data:		