
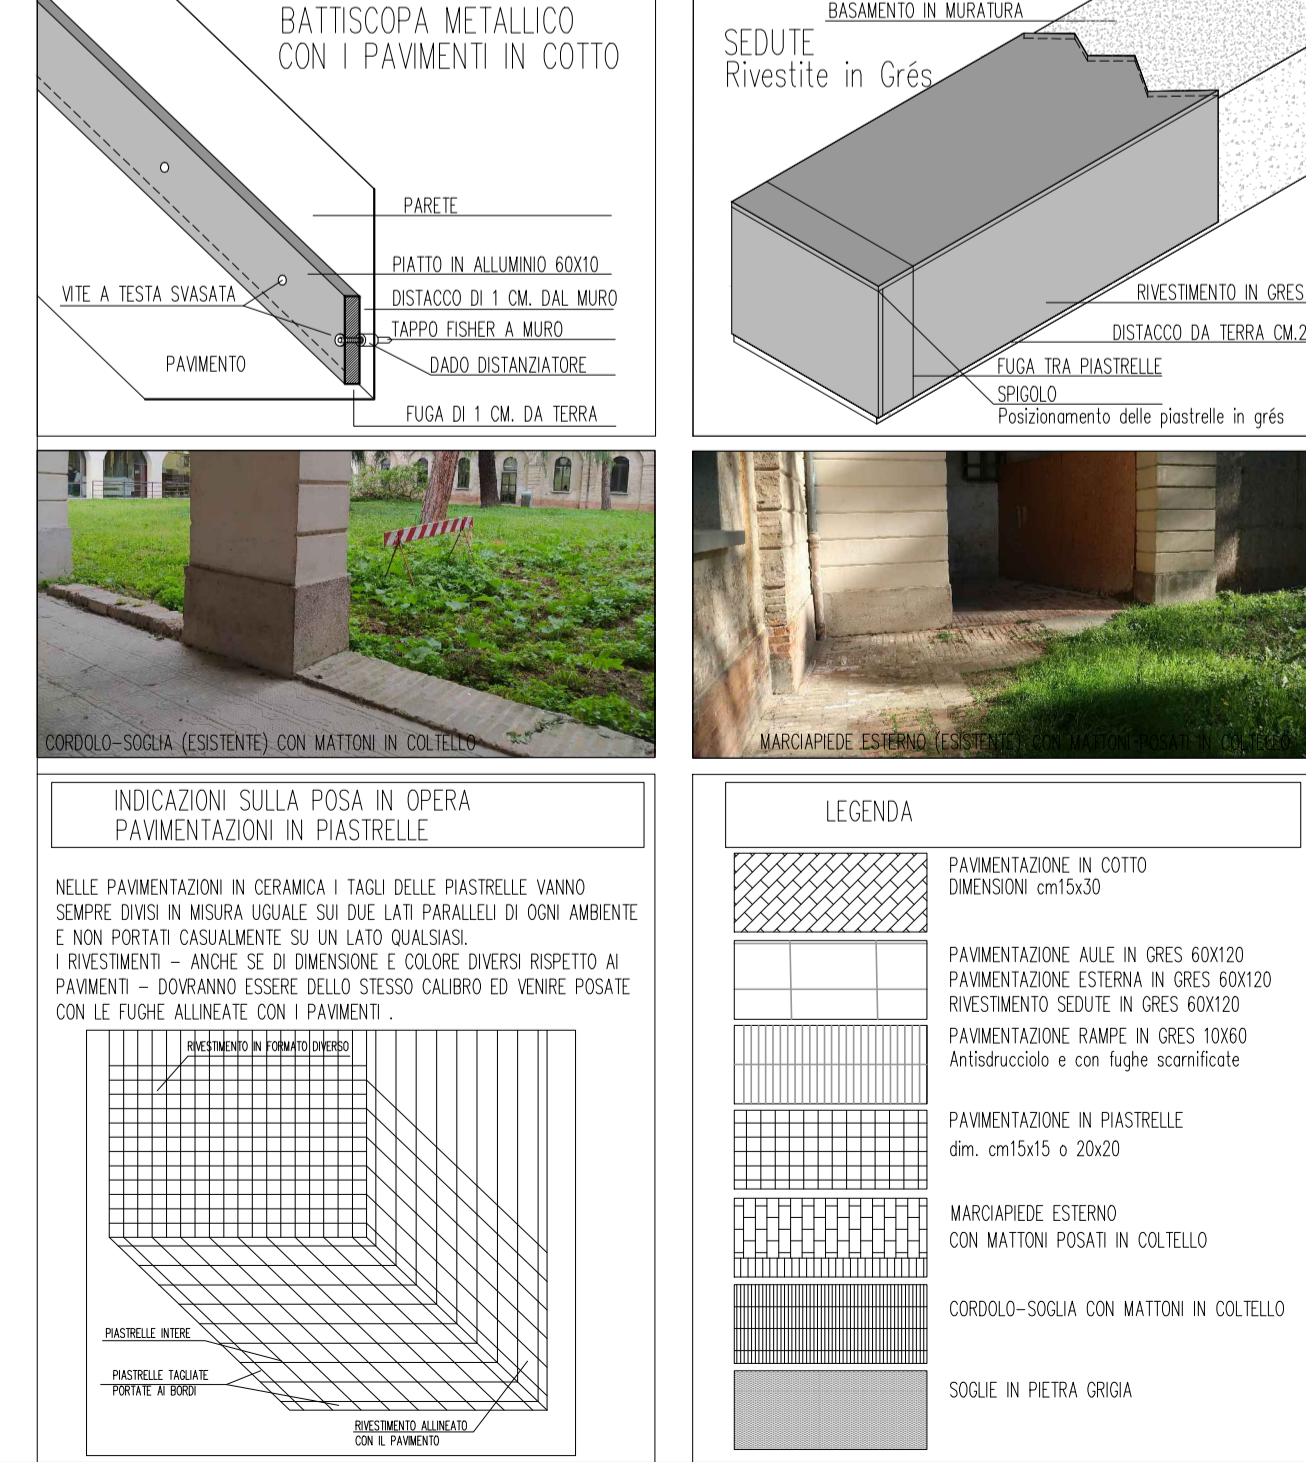
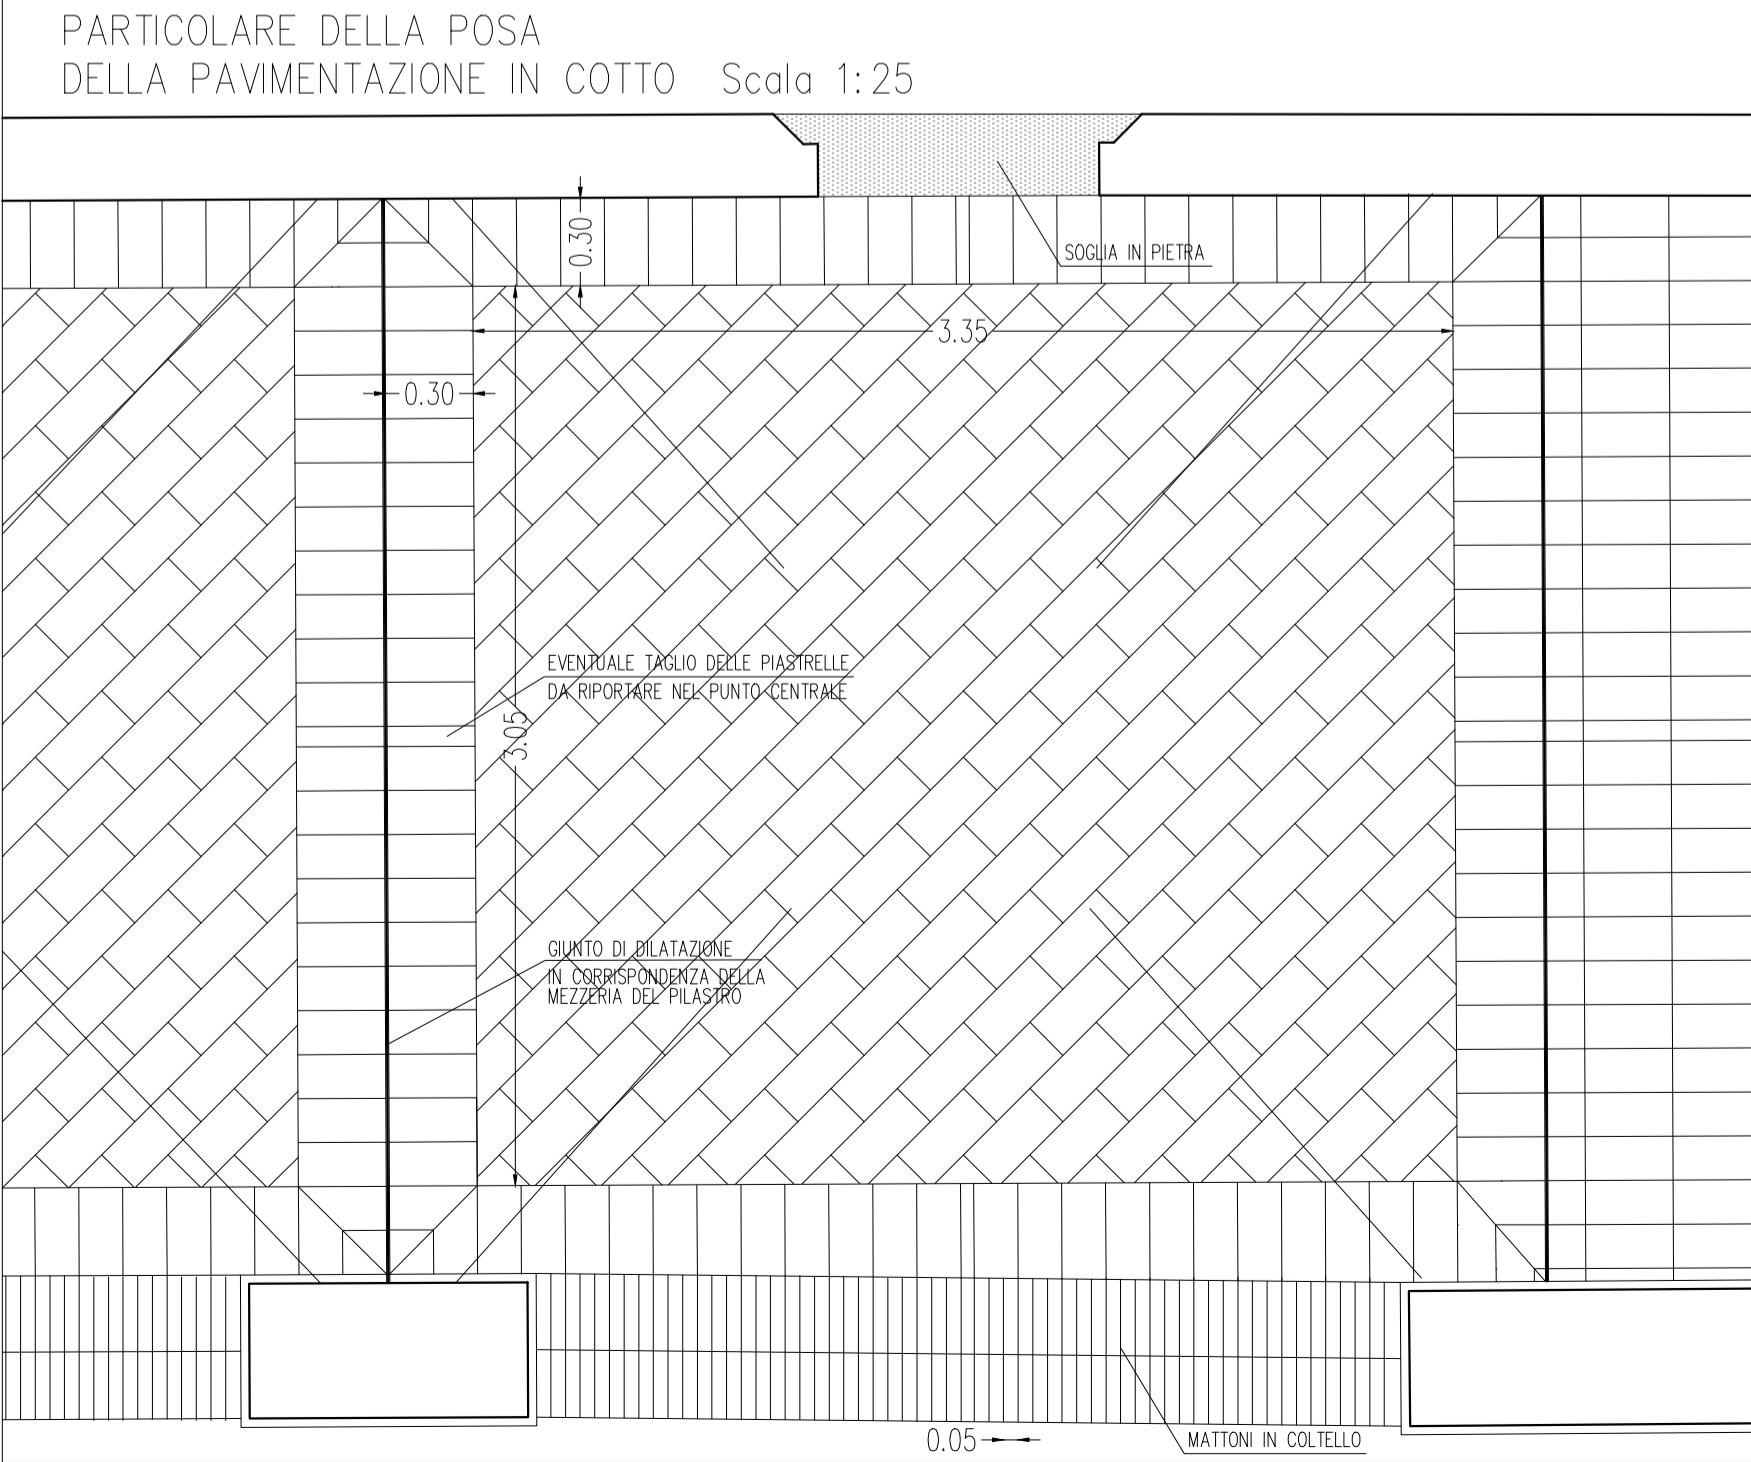


Via G. Pascoli

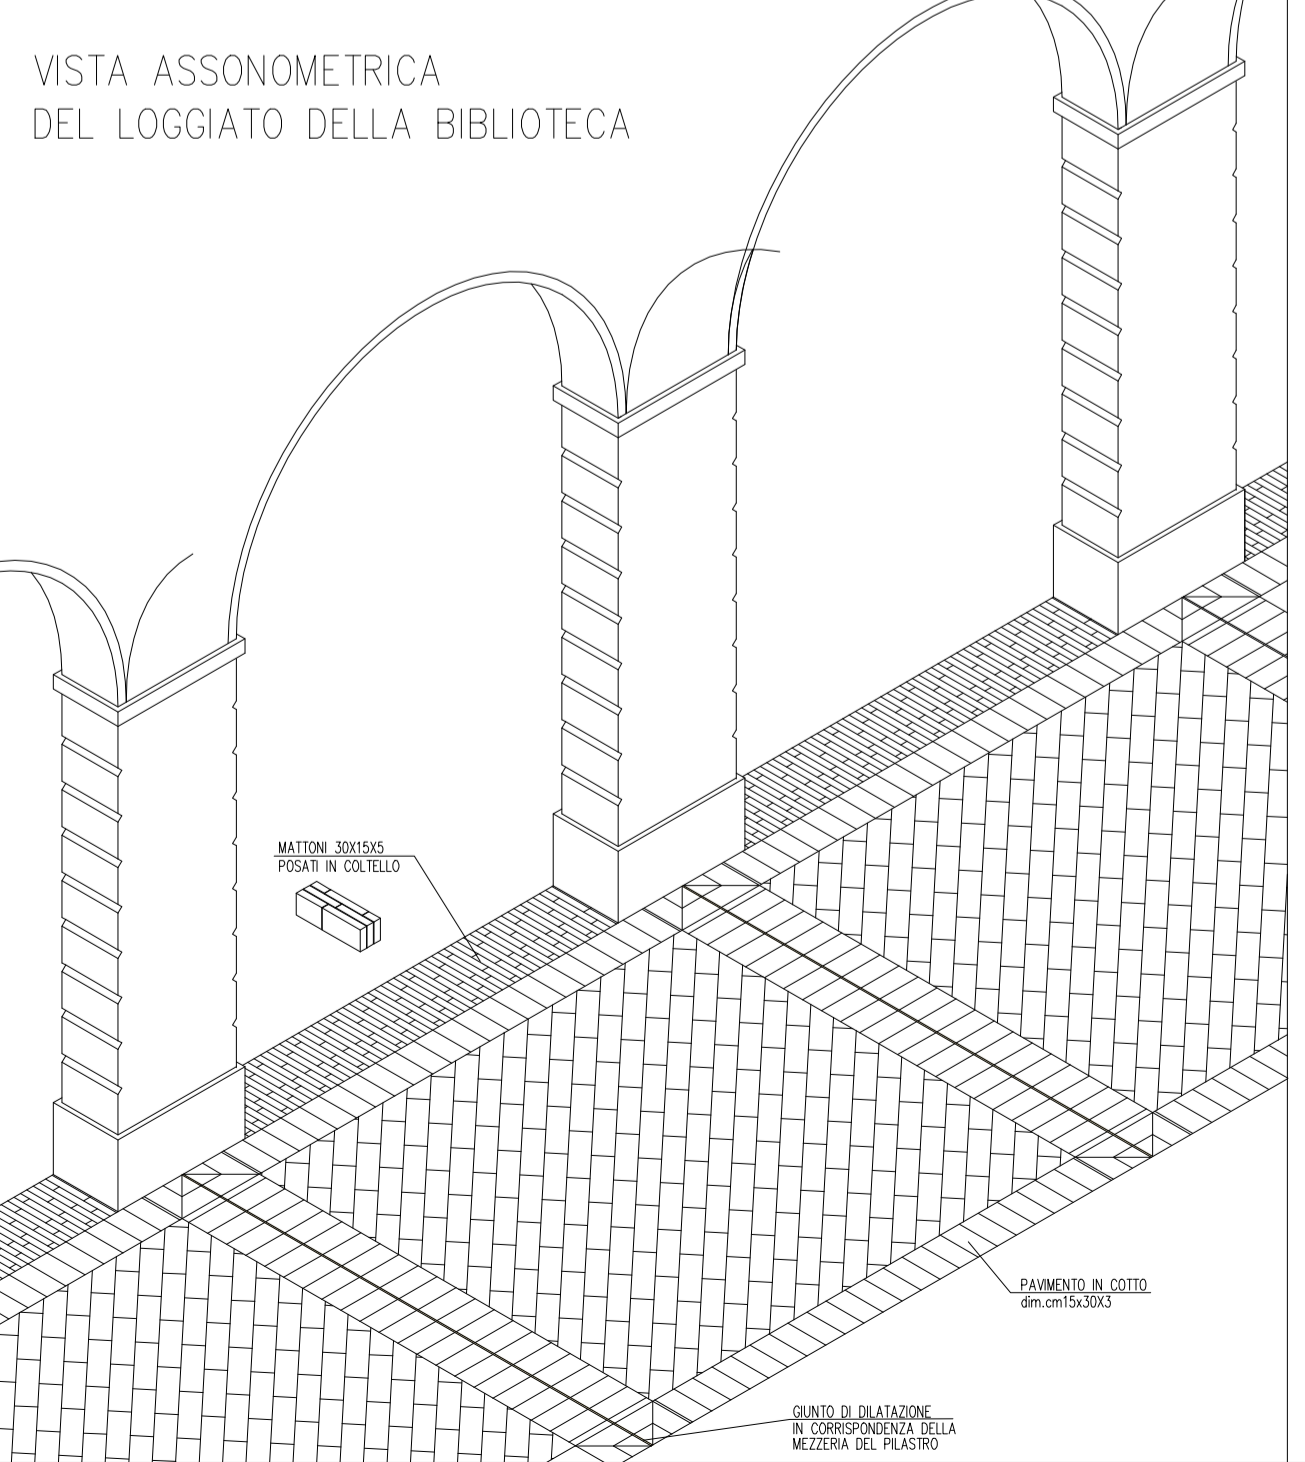

**Individuazione dei Comparti**

Lotto 2 Biblioteca  
Lotto 1 Piano Terra

**Provincia di Ravenna**  
**Settore Lavori Pubblici**  
Servizio Edilizia Scolastica e Patrimonio

**MIGLIORAMENTO SISMICO DEL "LICEO TORRICELLI-BALLARDINI" - SEDE DELL'INDIRIZZO SCIENTIFICO DI VIA S.MARIA DELL'ANGELO, 48 FAENZA (Ra)**

PROGETTO DEFINITIVO - ESECUTIVO PRIMO Stralcio - 1° e 2° Lotto  
OPERE ARCHITETTONICHE

Presidente: Michele de Pascale  
Dirigente responsabile del Settore: Ing. Paolo Nobile

Consigliere delegato Pubblica Istruzione - Edilizia Scolastica - Patrimonio: Maria Luisa Martinez  
Responsabile del Servizio: Arch. Giovanna Garzanti

RESPONSABILE UNICO DEL PROCEDIMENTO: Ing. Paolo Nobile  
PROGETTISTI OPERE ARCHITETTONICHE: Arch. Claudio Piersanti-Arch. Rita Rava  
COLLABORATORE ALLA PROGETTAZIONE: Ing. Stefano Altieri  
PROGETTISTA OPERE STRUTTURALI: Ing. Filippo Sangiorgi  
COLLABORATORE PROGETTAZIONE OPERE STRUTTURALI: ELTEC srl Società di Ingegneria  
PROGETTISTA IMPIANTI IDRICI E MECCANICI: ELTEC srl Società di Ingegneria  
COORDINATORE della SICUREZZA IN FASE DI PROGETTAZIONE: Arch. Stefano Altieri  
PROGETTISTA PREVENZIONE INCENDI: ELTEC srl Società di Ingegneria

TITOLO ELABORATO: **STATO DI PROGETTO: Pavimentazioni**

Codice elaborato: PD_PE_ARC_15_00	Revisione: 00	Data: 31/05/2021	Scala: 1:100	Nome file di archiviazione: PD_PE_ARC_15_SP_PAVIM_r.00
PROFESSIONISTI RESPONSABILI: Arch. Claudio Piersanti - Arch. Rita Rava		PRIMO DESTINATARIO: PRIMO DESTINATARIO		
DESCRIZIONE EMISSIONE REVISIONE		Redatto: CP-RR	Controllato: CP	Approvato: _____