
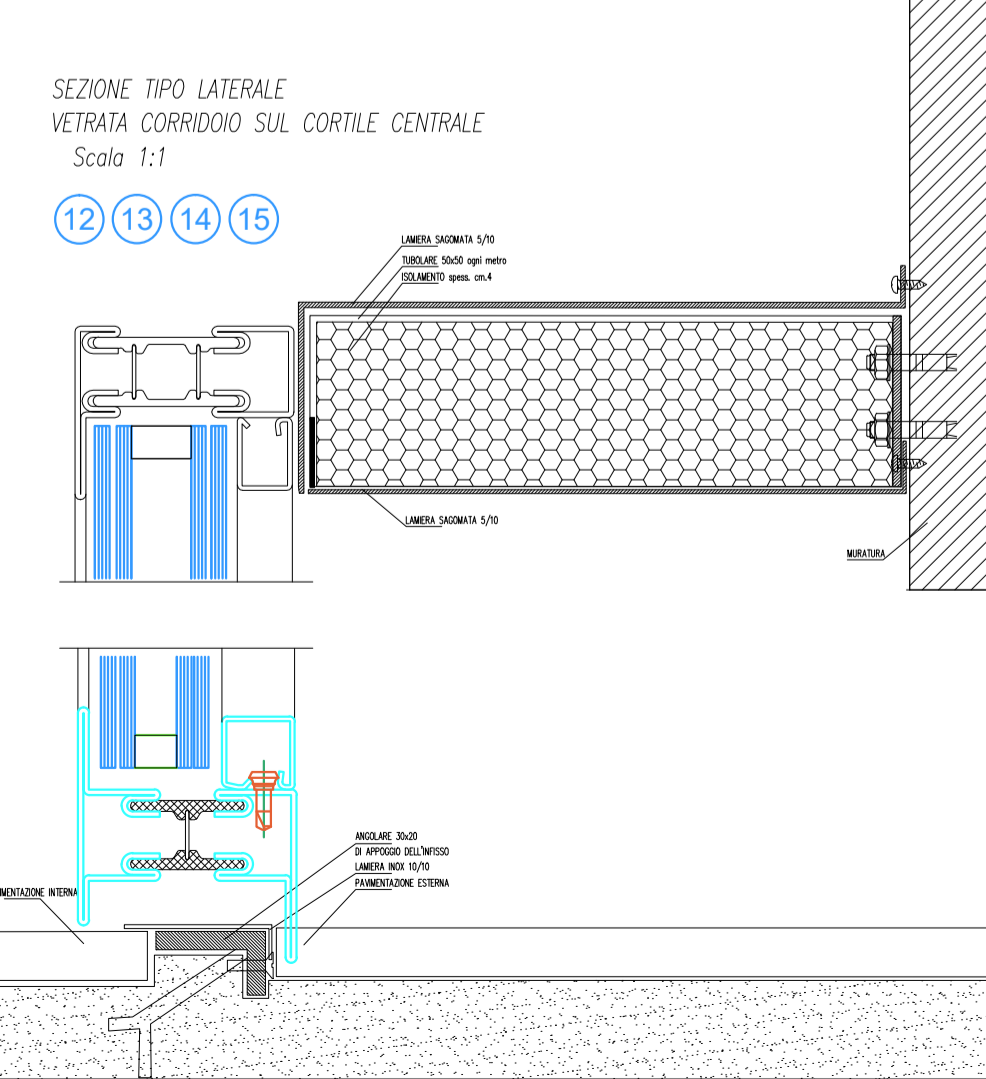
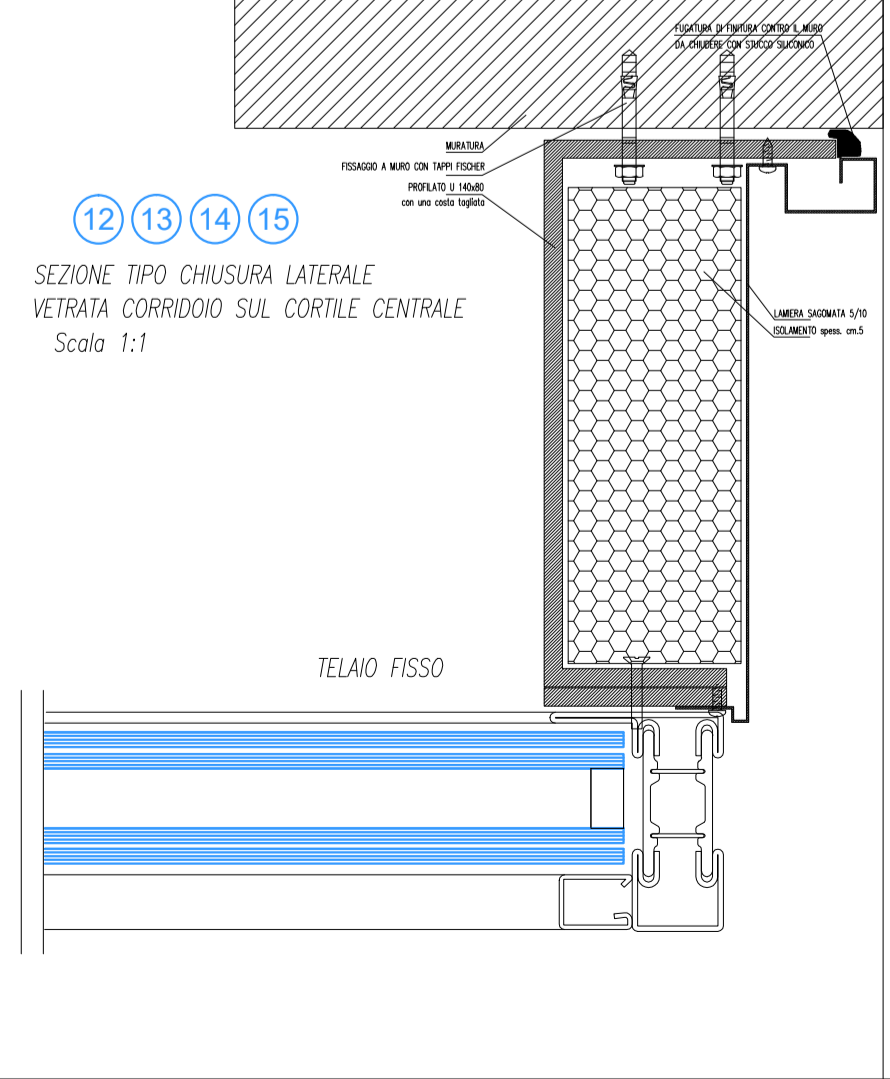


N.B. - TRATTANDOSI DI UN EDIFICIO STORICO PER OGNI APERTURA SI DOVRANNO VERIFICARE LE MISURE SUL POSTO. LE ARCADE ANDRANNO REALIZZATE INDIVIDUANDO LA CURVA CON UNA SAGOMA IN LEGNO PER OGNUNA DI ESSE. SULLA SAGOMA SI DOVRA' ADATTARE L'INFISSO METALLICO ED IL VETRO IN MODO DA SEGUIRE L'ESATTA CONFORMAZIONE MURARIA COMPRESSE LE EVENTUALI IRREGOLARITA'. LE ARCADE DELLA ZONA BIBLIOTECA RIPRENDRONO LA TIPOLOGIA DELLE ALTRE DESCRITTE NELLA TAVOLA, CON PICCOLE MODIFICHE E SEMPLIFICAZIONI ESSENDO VETRATE FESSE. UNICA DIFFERENZA CHE SONO TUTTE INCASSATE ALL'INTERNO E COINVOLGONO LE MODANATURE DELLE ARCADE.

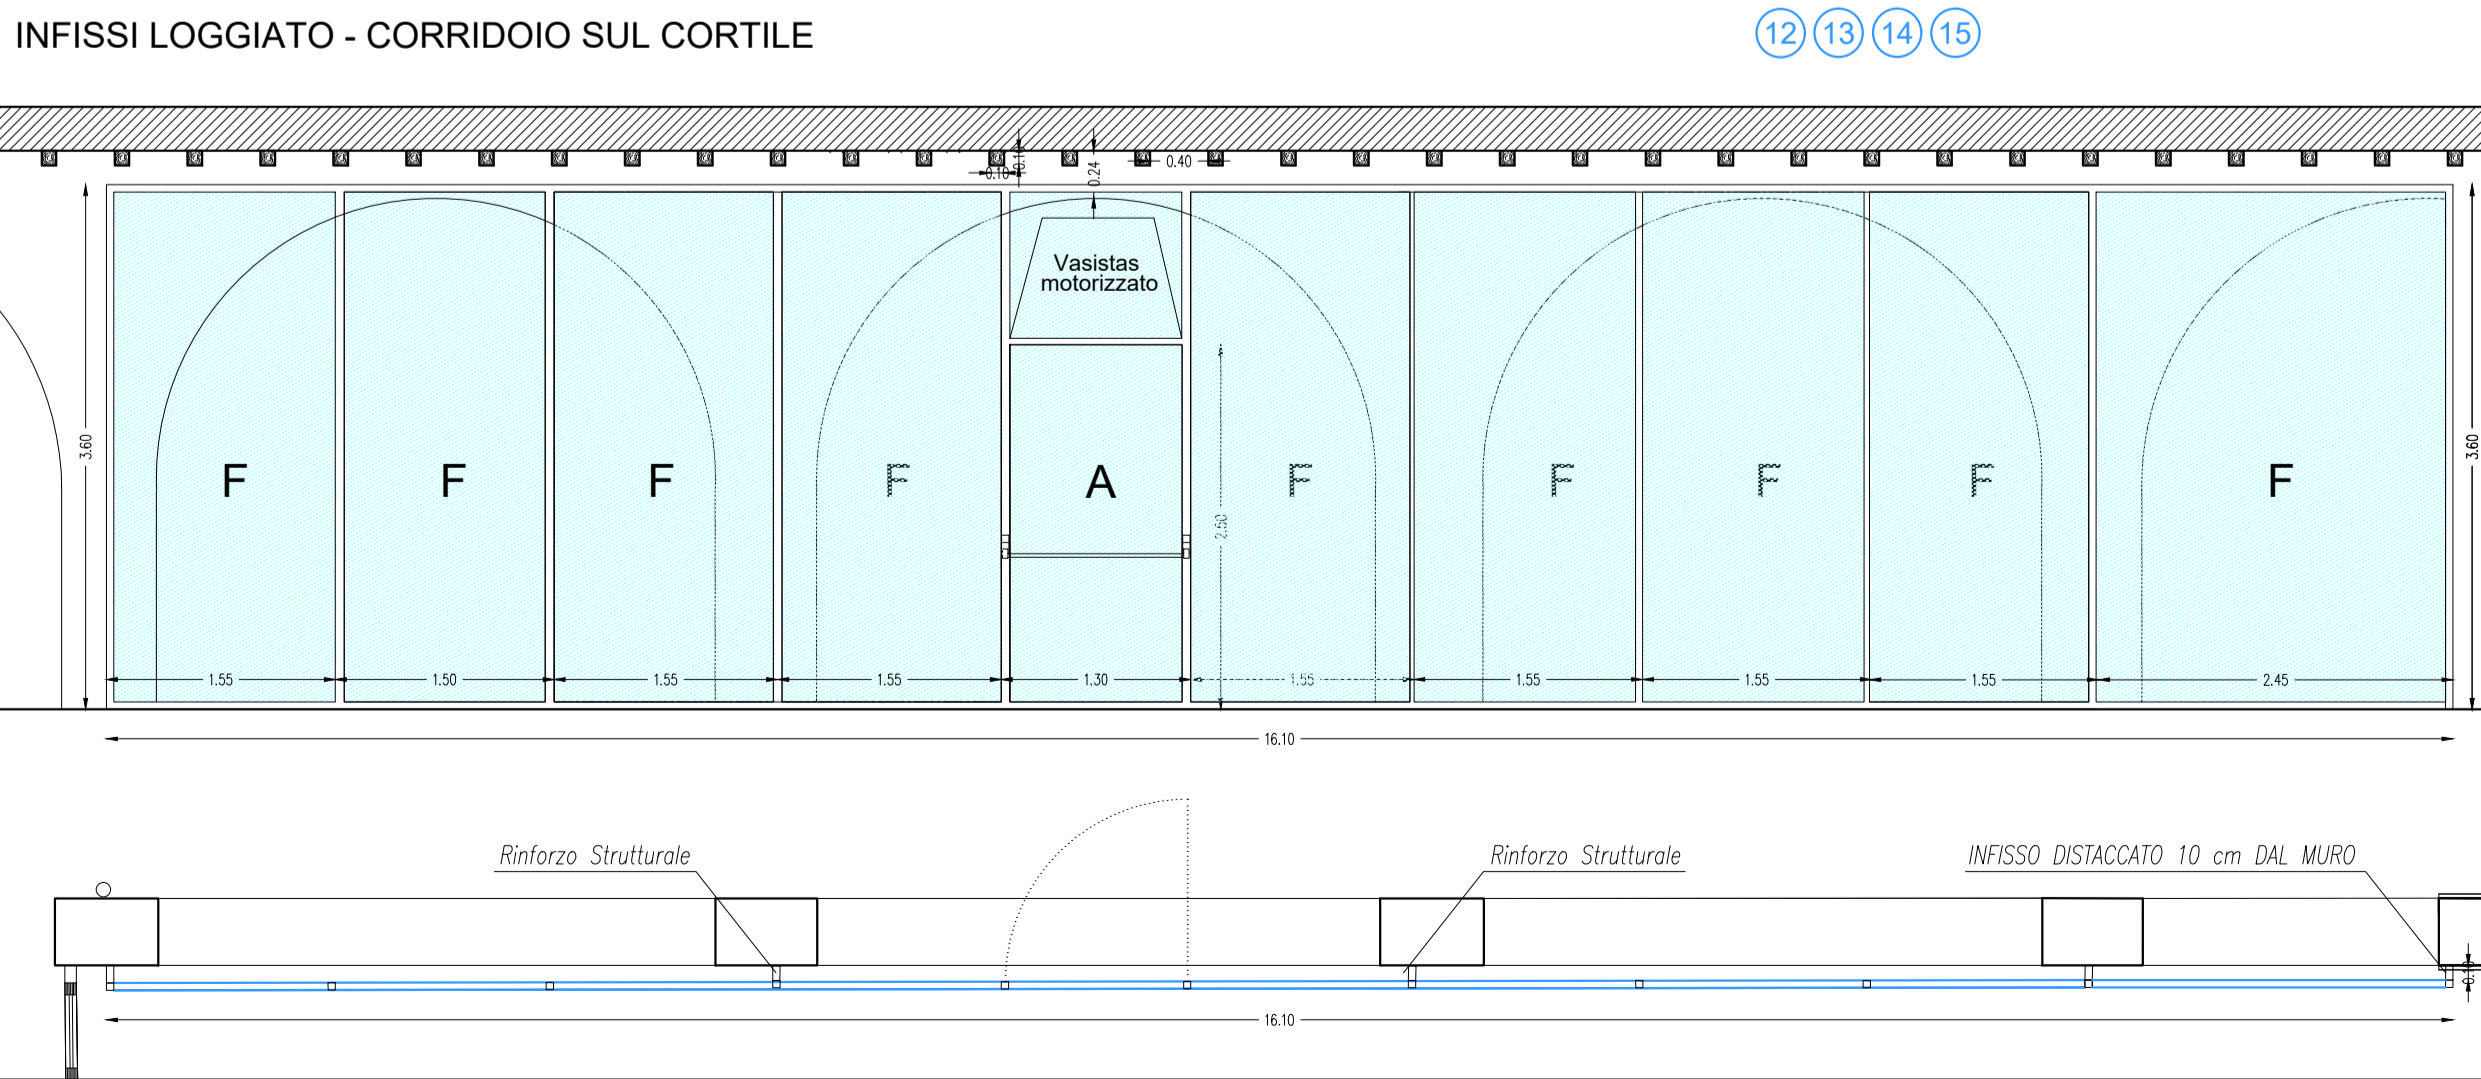

		Settore Lavori Pubblici Servizio Edilizia Scolastica e Patrimonio	
MIGLIORAMENTO SISMICO DEL "LICEO TORRICELLI-BALLARDINI" - SEDE DELL'INDIRIZZO SCIENTIFICO DI VIA S.MARIA DELL'ANGELO, 48 FAENZA (Ra)			
PROGETTO DEFINITIVO - ESECUTIVO PRIMO Stralco - 1° e 2° Lotto OPERE ARCHITETTONICHE			
Presidente: Michele Pascale	Consigliere delegato Pubblica Istruzione - Edilizia Scolastica - Patrimonio: Maria Luisa Martinez		
Dirigente responsabile del Settore: Ing. Paolo Nobile	Responsabile del Servizio: Arch. Giovanna Garzanti		
RESPONSABILE UNICO DEL PROCEDIMENTO: Ing. Paolo Nobile			
PROGETTISTI OPERE ARCHITETTONICHE: Arch. Claudio Piersanti- Arch. Rita Rava			
COLLABORATORE ALLA PROGETTAZIONE: Ing. Stefano Altieri			
PROGETTISTA OPERE STRUTTURALI: Ing. Filippo Sangiorgi			
PROGETTISTA IMPIANTI IDRICI E MECCANICI: ELTEC srl Società di Ingegneria			
PROGETTISTA IMPIANTI ELETTRICI: ELTEC srl Società di Ingegneria			
COORDINATORE della SICUREZZA IN FASE DI PROGETTAZIONE: Arch. Stefania Altieri			
PROGETTISTA PREVENZIONE INCENDI: ELTEC srl Società di Ingegneria			
TITOLO ELABORATO: STATO di PROGETTO: ABACO INFESSI 2 - Particolari			
Codice elaborato: PD_PE_ARC_20_00	Revisione: 00	Data: 31/05/2021	Scala: 1:100
PROFESSIONISTI RESPONSABILI: Arch. Claudio Piersanti Arch. Rita Rava		Nome file di archiviazione: PD_PE_ARC_20_SP_INFES2_r_00	
Descrizione: EMISSIONE		Redatto: CP-RR	Controllato: CP
REVISIONE		Approvato:	Data: