PIANTA PIANO INTERRATO
Scala 1:200

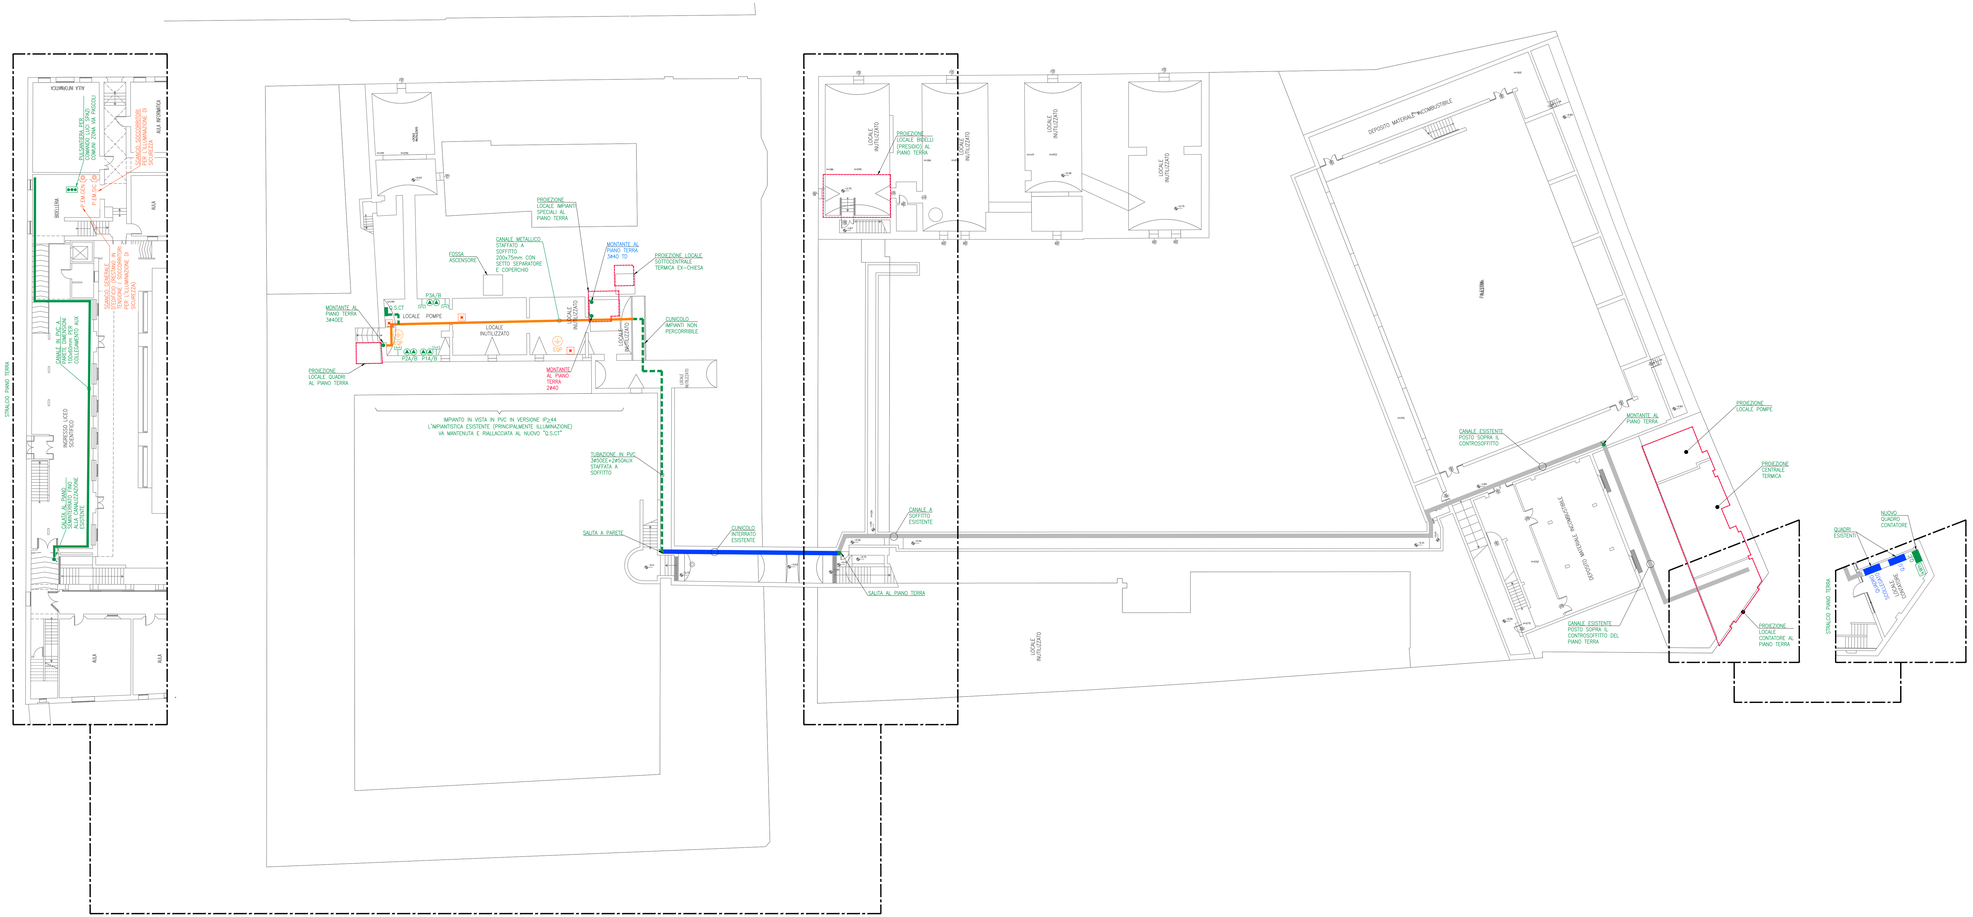
INGRESSO
ATRIO
AULA
AULA
AULA