PLANIMETRIA PIANO INTERRATO
Scala 1:250

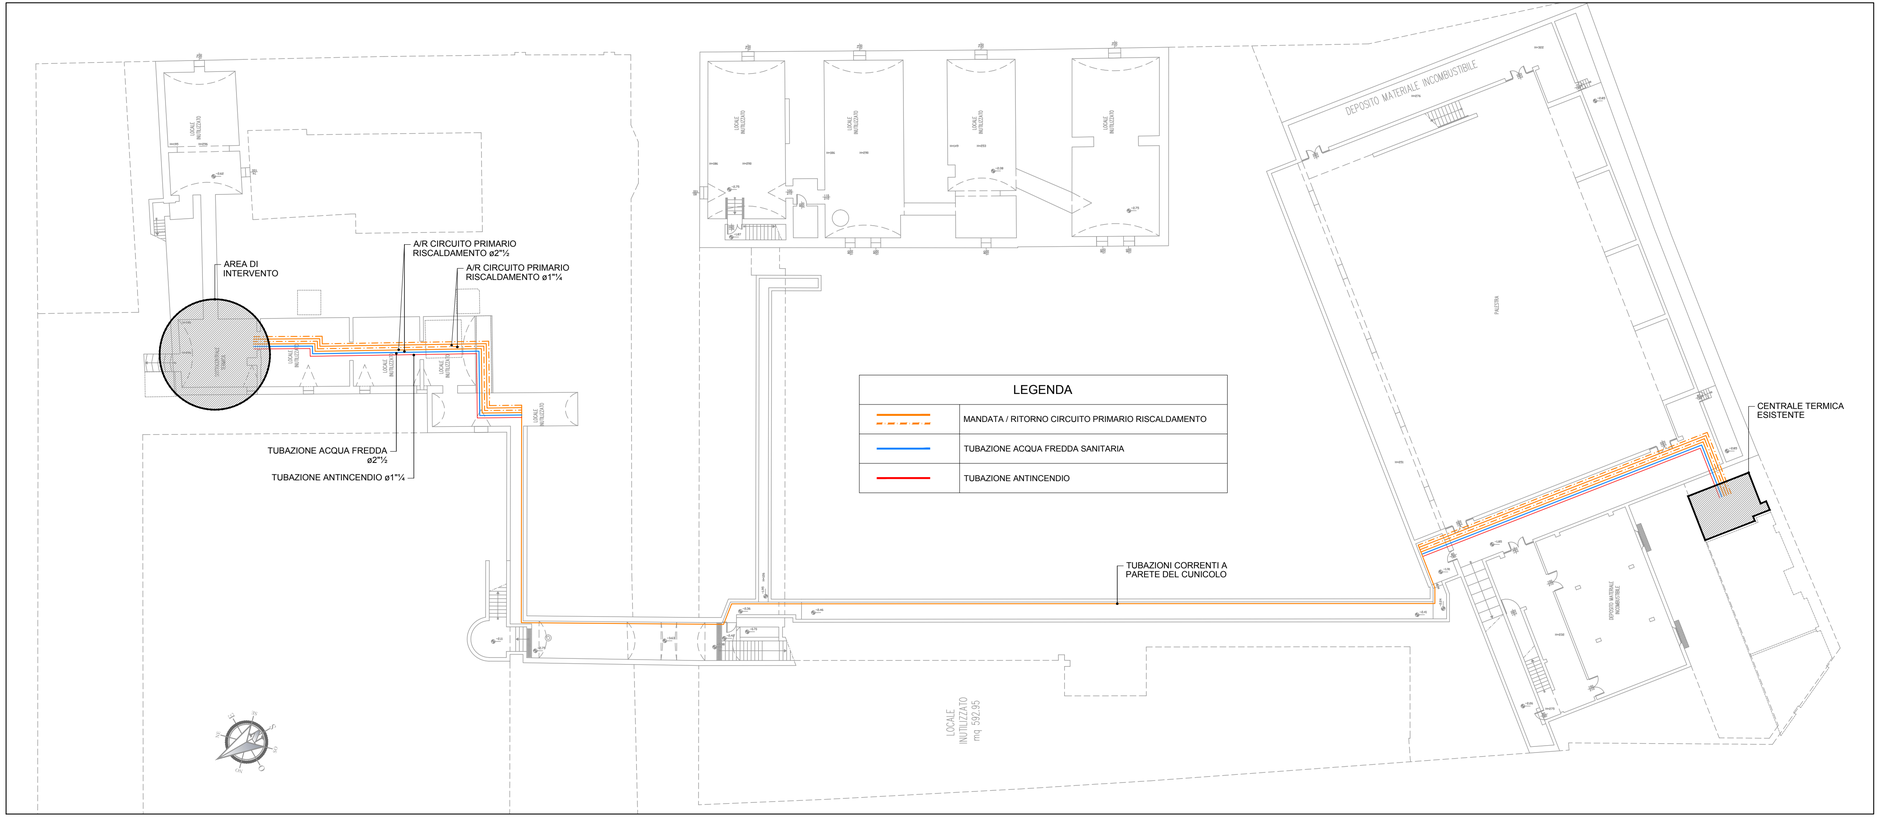

Provincia di Ravenna

Settore Lavori Pubblici
Servizio Edilizia Scolastica e Patrimonio

MIGLIORAMENTO SISMICO DEL "LICEO TORRICELLI-BALLARDINI"- SEDE DELL'INDIRIZZO SCIENTIFICO DI VIA S.MARIA DELL'ANGELO, 48 FAENZA (Ra)

PROGETTO DEFINITIVO - ESECUTIVO PRIMO Stralcio - 1° e 2° Lotto
LOTTO 1° - IMPIANTO MECCANICO - RETI DI DISTRIBUZIONE FLUIDI

Presidente: Michele de Pascale	Consigliere delegato Pubblica Istruzione - Edilizia Scolastica - Patrimonio: Maria Luisa Martinez
Dirigente responsabile del Settore: Ing. Paolo Nobile	Responsabile del Servizio: Arch.Giovanna Garzanti

RESPONSABILE UNICO DEL PROCEDIMENTO:	Ing. Paolo Nobile
PROGETTISTI OPERE ARCHITETTONICHE:	Arch. Claudio Piersanti- Arch. Rita Rava
COLLABORATORE ALLA PROGETTAZIONE:	Arch. Stefania Altieri
PROGETTISTA OPERE STRUTTURALI:	Ing. Angelo Sampieri
COLLABORATORE PROGETTAZIONE OPERE STRUTTURALI:	Ing. Filippo Sangiorgi
PROGETTISTA IMPIANTI IDRICI E MECCANICI:	ELTEC srl Società di Ingegneria
PROGETTISTA IMPIANTI ELETTRICI:	ELTEC srl Società di Ingegneria
COORDINATORE della SICUREZZA IN FASE DI PROGETTAZIONE:	Arch. Stefania Altieri
PROGETTISTA PREVENZIONE INCENDI:	ELTEC srl Società di Ingegneria

TITOLO ELABORATO: STATO DI FATTO: PIANTA PIANO INTERRATO

Codice elaborato:	Revisione:	Data:	Scala:	Nome file di archiviazione:
PD_PE_IM_04_00	00	31/05/2021	1:250	PD_PE_IM_04_RETI.P-1_R00

PROFESSIONISTA RESPONSABILE:
FIRMATO DIGITALMENTE
Ing. Bruno Versari

FIRMATO PER VISTO
Il Responsabile Unico del Procedimento Ing.Paolo Nobile

Rev.	Descrizione	Redatto:	Controllato:	Approvato:	Data:
00	EMISSIONE	D.O.	B.V.		
01	REVISIONE				