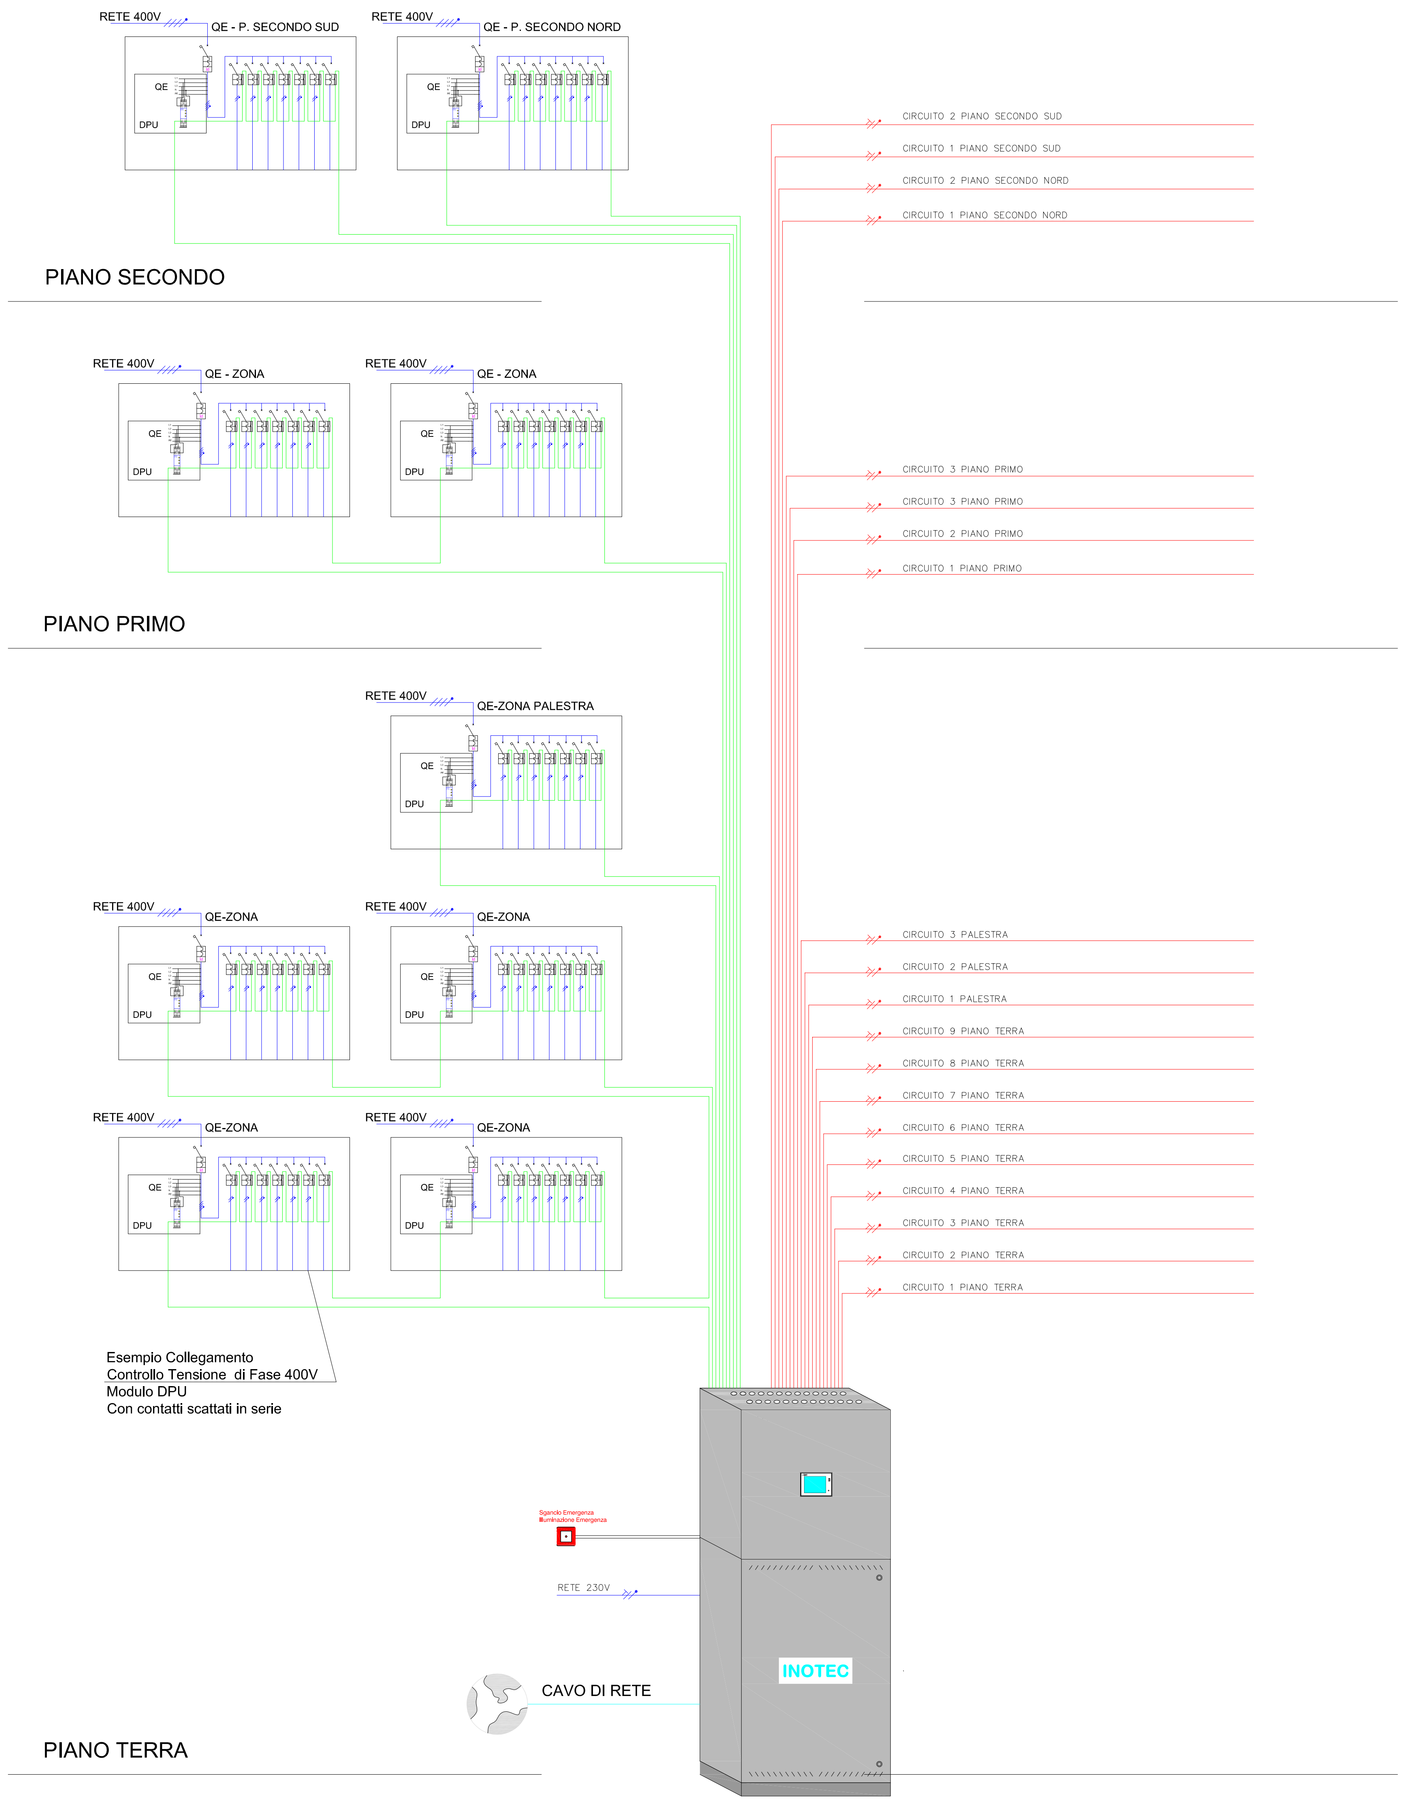

ESEMPIO COLLEGAMENTO LAMPADA INOTEC LED CON ELETTRONICA DI ALIMENTAZIONE INDIRIZZATA
FUNZIONAMENTO "SE" + PRESENZA TENSIONE CON COMANDO 230V AC

TIPO LAMPADA:
SN 9104.1-41 J-SV/S

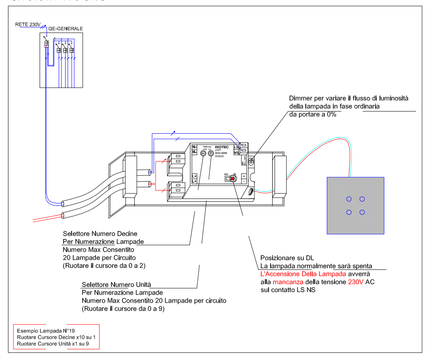

ESEMPIO COLLEGAMENTO LAMPADA INOTEC LED CON ELETTRONICA DI ALIMENTAZIONE INDIRIZZATA
FUNZIONAMENTO "SE"

TIPO LAMPADA:
SN 9104.1-41 J-SV

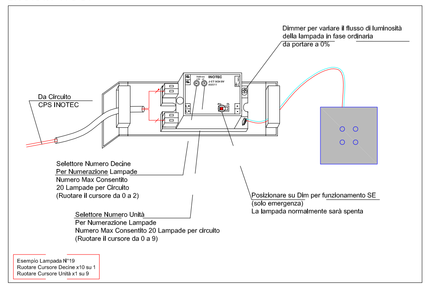

ESEMPIO COLLEGAMENTO LAMPADA INOTEC LED CON ELETTRONICA DI ALIMENTAZIONE INDIRIZZATA
FUNZIONAMENTO "SE"

TIPO LAMPADA:
SN 9107 J-SV

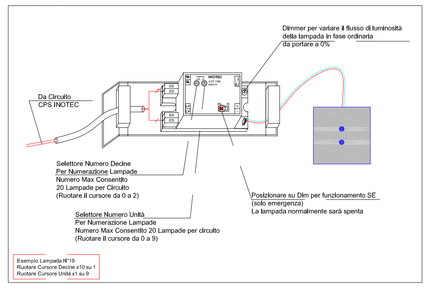

ESEMPIO COLLEGAMENTO LAMPADA INOTEC LED
FUNZIONAMENTO "SE"

TIPO LAMPADA:
SN 8400-12 SLB J/SV

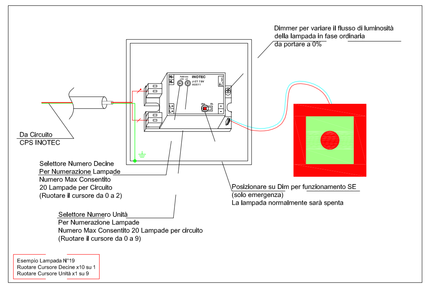

ESEMPIO COLLEGAMENTO LAMPADA INOTEC LED
FUNZIONAMENTO "SE"

TIPO LAMPADA:
SN 8500-25 J/SV LED 230V

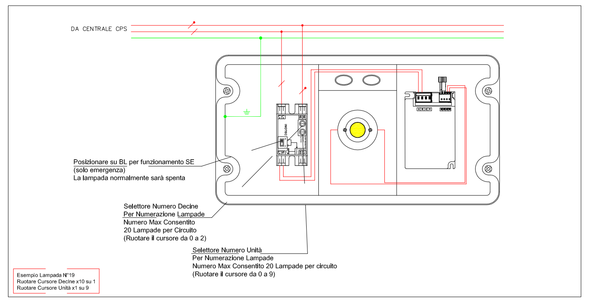

ESEMPIO COLLEGAMENTO LAMPADA INOTEC LED
FUNZIONAMENTO "SE" + PRESENZA TENSIONE 230V AC

TIPO LAMPADA:
SN 2100 J/SV/S - SN 2100 B J/SV/S - SN 2130 J/SV/S

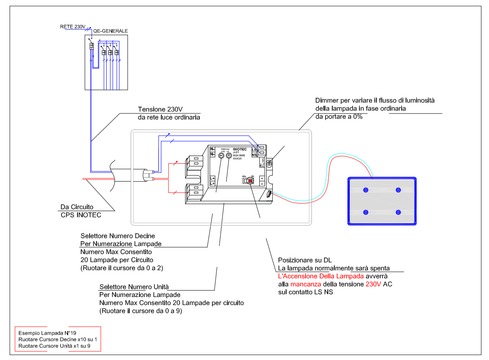

ESEMPIO COLLEGAMENTO LAMPADA INOTEC LED
FUNZIONAMENTO "SE"

TIPO LAMPADA:
SN 2518.1 J/SV

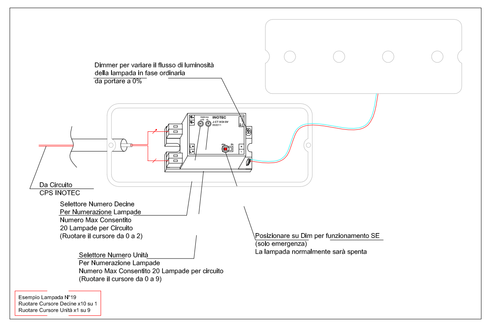

ESEMPIO COLLEGAMENTO LAMPADA INOTEC LED
FUNZIONAMENTO "SE"

TIPO LAMPADA:
SN 2100 J/SV

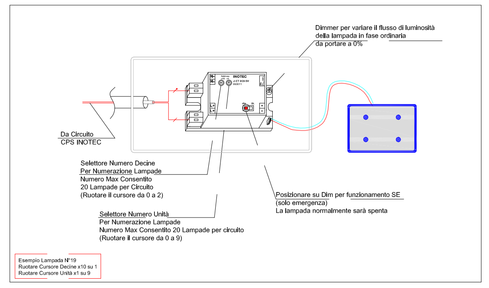

ESEMPIO COLLEGAMENTO LAMPADA INOTEC LED
FUNZIONAMENTO "SA"

TIPO LAMPADA:
SNP 2130/2230 J/SV

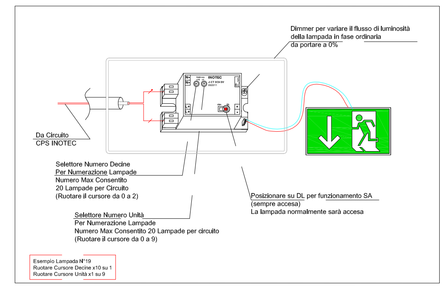

ESEMPIO COLLEGAMENTO LAMPADA INOTEC LED
FUNZIONAMENTO "SA"

TIPO LAMPADA:
SNP 1016.2 PM J/SV

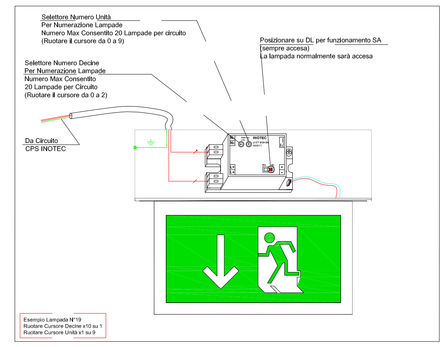

ESEMPIO COLLEGAMENTO LAMPADA INOTEC LED
FUNZIONAMENTO "SA"

TIPO LAMPADA:
SNP 1016.2 E J/SV

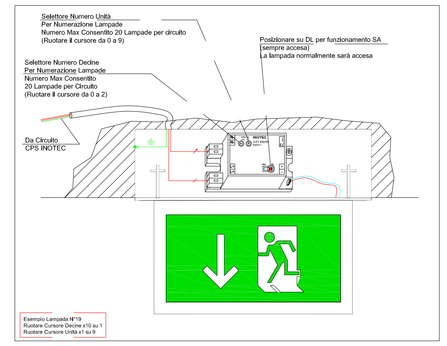

PROVINCIA RAVENNA

SETTORE LAVORI PUBBLICI

Servizio Edilizia Scolastica e Patrimonio

ADEGUAMENTO ALLA NORMATIVA ANTINCEDIO
DELL'I.T.G " C. MORIGIA" - I.T.A. " L. PERDISA SEDE DI VIA
DELL'AGRICOLTURA N. 5 - RAVENNA

PROGETTO DEFINITIVO/ESECUTIVO
Importo di progetto 530.000,00

IMPIANTO DI ILLUMINAZIONE DI EMERGENZA
SCHEMA DI PRINCIPIO E DI FUNZIONAMENTO

Presidente	Consigliere con Delega all'edilizia scolastica:	Segretario Generale:
Michele de Pascale	Maria Luisa Martinez	Dott. Paolo Neri

Dirigente Responsabile del Settore: Ing. Paolo Nobile	Responsabile del Servizio: Arch. Giovanna Garzanti

RESPONSABILE UNICO DEL PROCEDIMENTO	Arch. Giovanna Garzanti	*Documento Firmato digitalmente*
PROGETTISTA COORDINATORE	Ing. Calogera Tiziana Napoli	
COORDINATORE PER LA SICUREZZA IN FASE DI PROGETTAZIONE	Ing. Calogera Tiziana Napoli	
PROGETTISTA DEGLI IMPIANTI ELETTRICI PROGETTISTA ANTINCENDIO PROGETTISTA IMPIANTI MECCANICI	Studio Associato Ne.Ma Ing. David Negrini	
COLLABORATORI ALLA PROGETTAZIONE	Ing. Simone Pivi	*Documento Firmato digitalmente*
	Ing. Annalisa Bollettino	
	Geom. Franco Tocco	

Elaborato num.	Revisione	Data	Scala:	Nome File:
IE12	00	MAGGIO 2021	1/200	IE12_Illuminazione EM_Schema.dwg - -