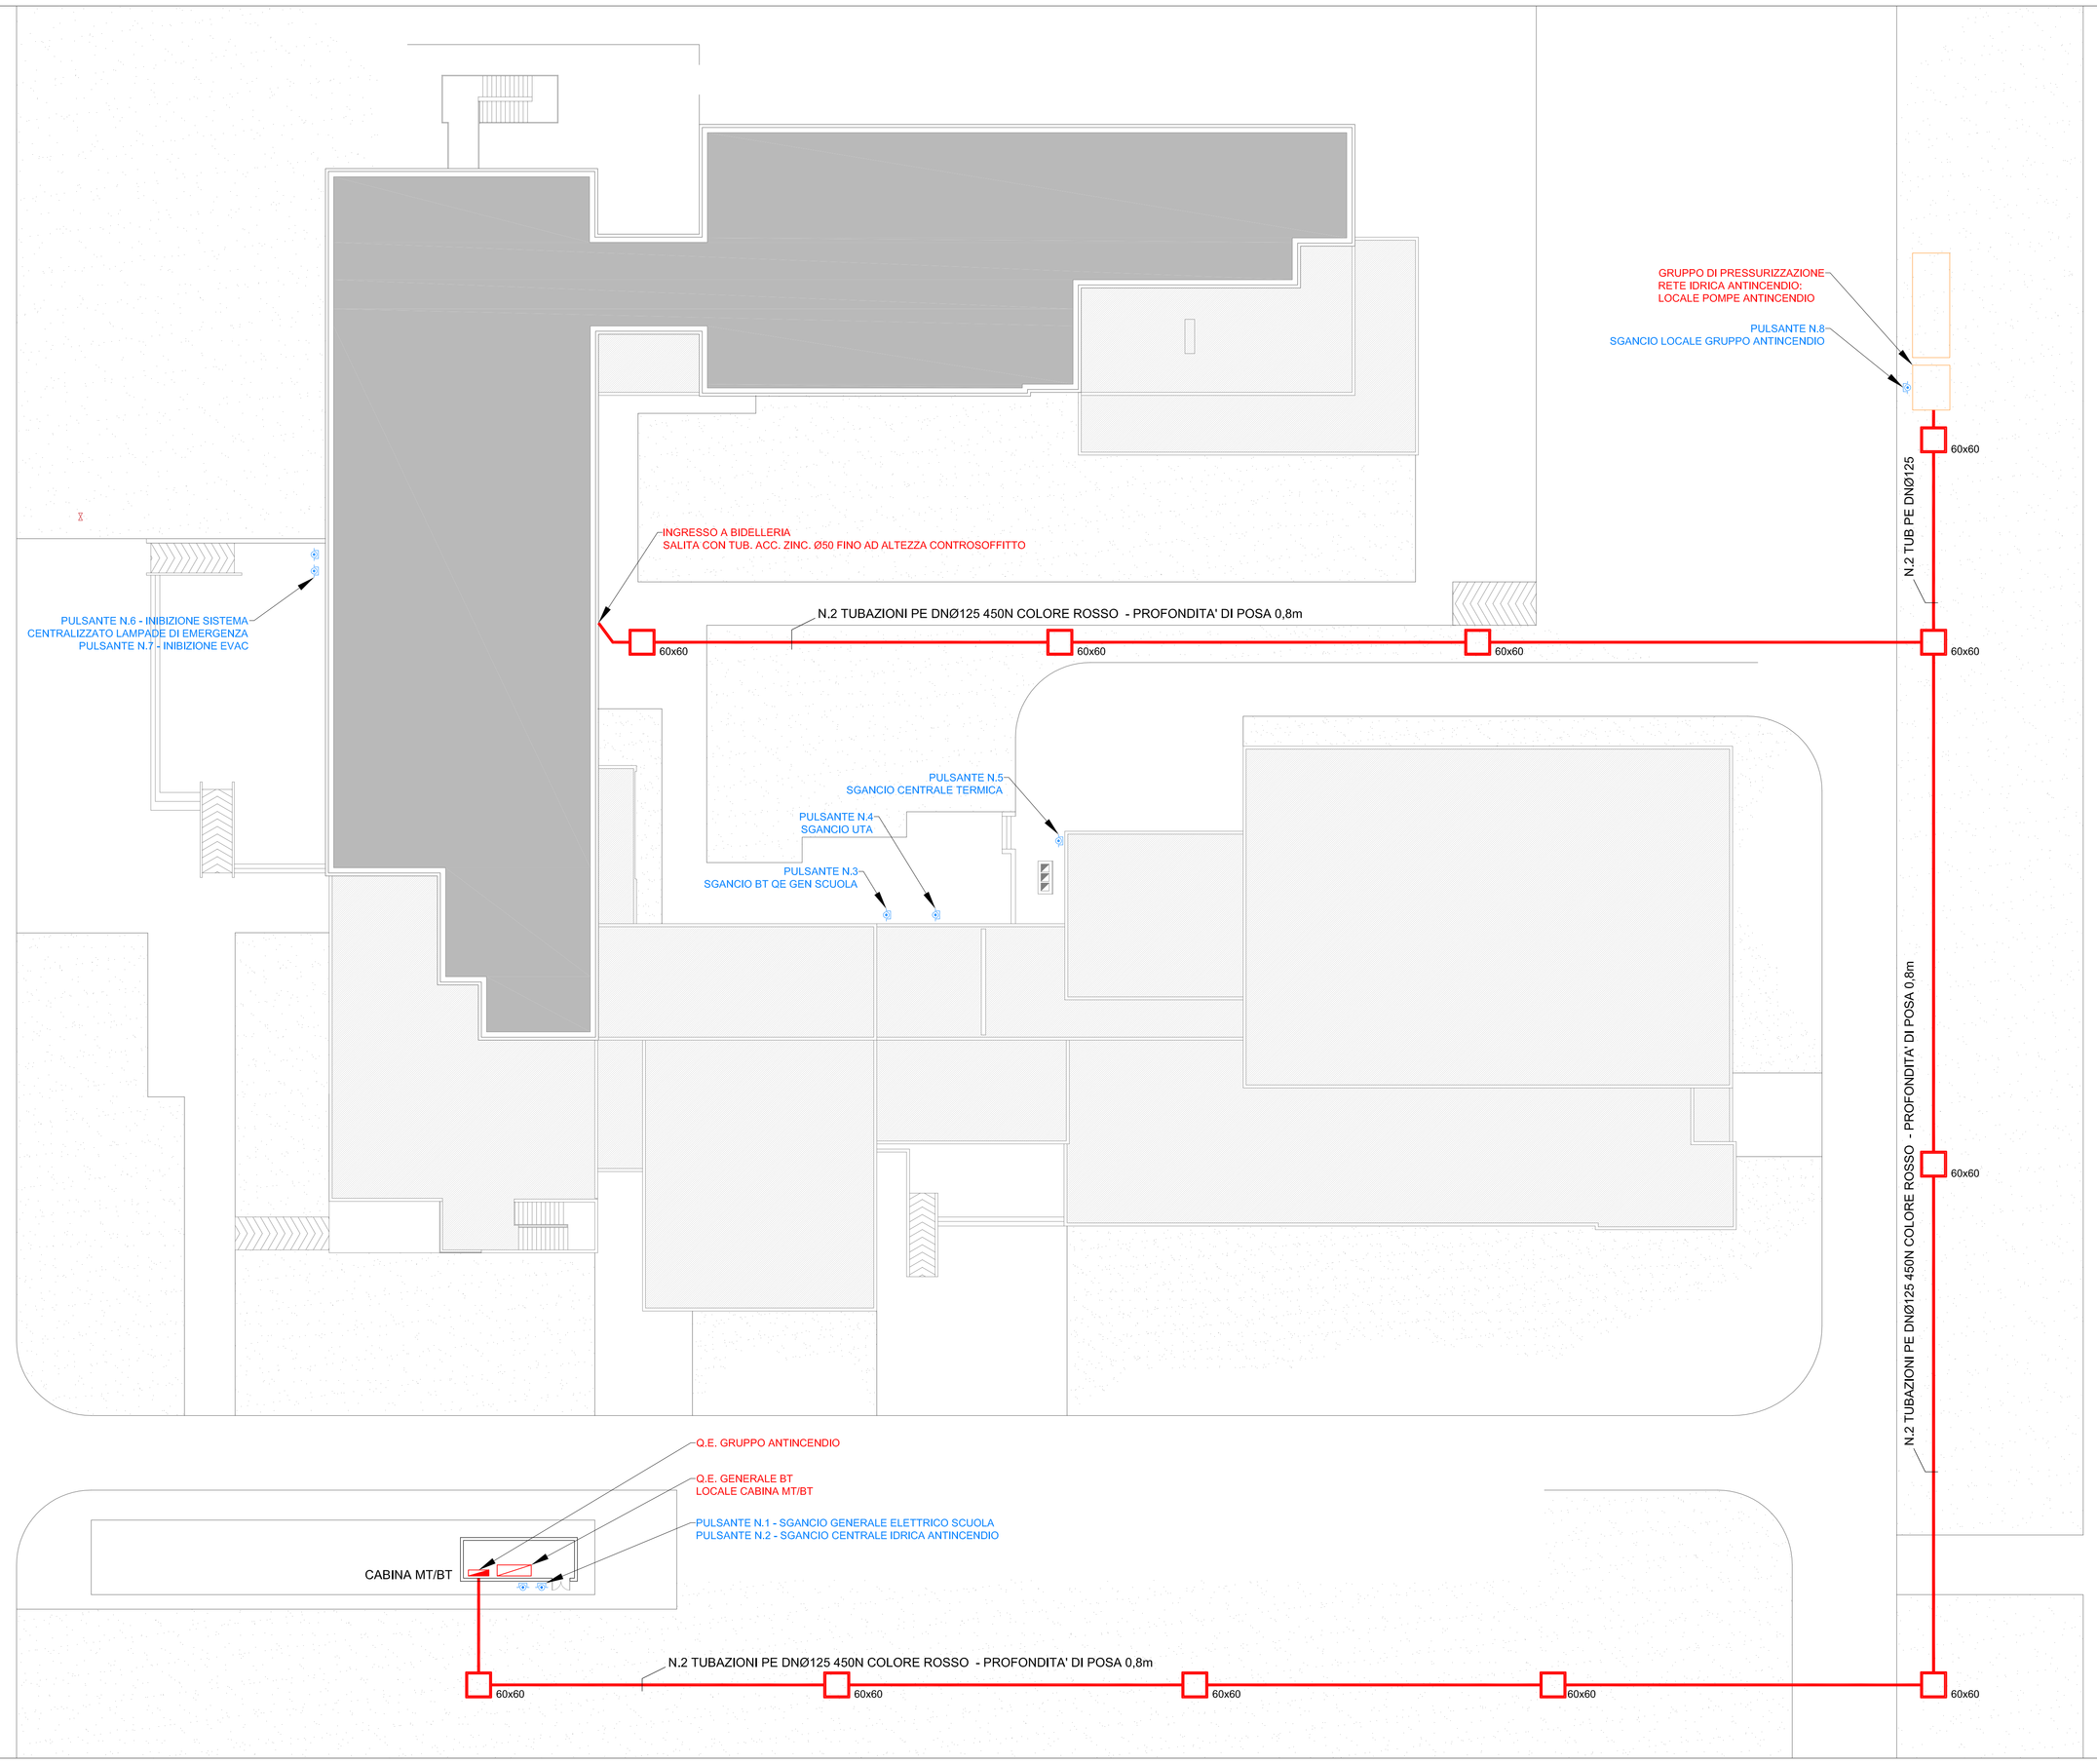

* LE DESCRIZIONI RIPORTATI IN PIANTA HANNO VALIDITA' SOLO PER IL POSIZIONAMENTO DI PARTE DEL SISTEMA DI ALIMENTAZIONE E NON PER GLI ELEMENTI ARCHITETTONICI

PROVINCIA RAVENNA

SETTORE LAVORI PUBBLICI

Servizio Edilizia Scolastica e Patrimonio

ADEGUAMENTO ALLA NORMATIVA ANTINCEDIO
DELL'I.T.G " C. MORIGIA" - I.T.A. " L. PERDISA SEDE DI VIA
DELL'AGRICOLTURA N. 5 - RAVENNA

PROGETTO DEFINITIVO/ESECUTIVO
Importo di progetto 530.000,00

LINEE ELETTRICHE DI ALIMENTAZIONE E CONTROLLO GRUPPO ANTINCENDIO PULSANTI DI SGANCIO IMPIANTI ELETTRICI

Presidente: Michele de Pascale	Consigliere con Delega all'edilizia scolastica: Maria Luisa Martinez	Segretario Generale: Dott. Paolo Neri
Dirigente Responsabile del Settore: Ing. Paolo Nobile	Responsabile del Servizio: Arch. Giovanna Garzanti	

RESPONSABILE UNICO DEL PROCEDIMENTO	Arch. Giovanna Garzanti	Documento Firmato digitalmente
PROGETTISTA COORDINATORE	Ing. Calogera Tiziana Napoli	
COORDINATORE PER LA SICUREZZA IN FASE DI PROGETTAZIONE	Ing. Calogera Tiziana Napoli	
PROGETTISTA DEGLI IMPIANTI ELETTRICI PROGETTISTA ANTINCENDIO PROGETTISTA IMPIANTI MECCANICI	Studio Associato Ne.Ma Ing. David Negrini	
COLLABORATORI ALLA PROGETTAZIONE	Ing. Simone Pivi	Documento Firmato digitalmente
	Ing. Annalisa Bolettino	
	Geom. Franco Tocco	

Elaborato num.	Revisione	Data	Scala:	Nome File:
IE18	00	MAGGIO 2021	1/200	IE18_Linee gruppo antincendio_Layout.dwg