PROVINCIA DI RAVENNA
SETTORE LAVORI PUBBLICI
Servizio Edilizia Scolastica e Patrimonio

LICEO "TORRICELLI - BALLARDINI"
SEZIONE ARTISTICA
CORSO BACCARINI n°17 - FAENZA

LAVORI DI SOSTITUZIONE DI INFISSI ESTERNI DI EDIFICI SCOLASTICI PROVINCIALI (ITI "N. BALDINI" DI RAVENNA, LICEO "TORRICELLI-BALLARDINI" DI FAENZA, SEDE DI CORSO BACCARINI N.17) - ANNO 2021

PROGETTO DEFINITIVO-ESECUTIVO

Presidente: Sig. Michele De Pascale	Consigliere delegato Pubblica Istruzione - Edilizia Scolastica - Patrimonio: Sig.ra Maria Luisa Martinez
Dirigente responsabile del Settore: Ing. Paolo Nobile	Responsabile del Servizio.: Arch.Giovanna Garzanti

RESPONSABILE UNICO DEL PROCEDIMENTO:	Ing. Paolo Nobile	firmato digitalmente
PROGETTISTA COORDINATORE:	Ing. Marco Conti	firmato digitalmente
COORDINATORE PER LA SICUREZZA IN FASE DI PROGETTAZIONE:	Ing. Marco Conti	firmato digitalmente
PROGETTISTI:	Ing. Marco Conti, Geom. Antonio Mancini, Geom. Sara Vergallo	firmato
COLLABORATORI ALLA PROGETTAZIONE:	Fulvio Baldini	firmato
ELABORAZIONE GRAFICA:	Geom. Sara Vergallo	firmato

Rev.	Descrizione	Redatto:	Controllato:	Approvato:	Data:
0	EMISSIONE	S.V.	M.C. - P.N.	P.N.	20/09/2021

TITOLO ELABORATO:

PIANTA PIANO TERRA, PIANTA PIANO PRIMO
PIANTA PIANO SECONDO, PIANTA PIANO TERZO

Elaborato num:	Revisione:	Data:	Scala:	Nome file:
B01B	0	20/09/2021	1:250	Tav.B01B_Piante Ballardini.dwg

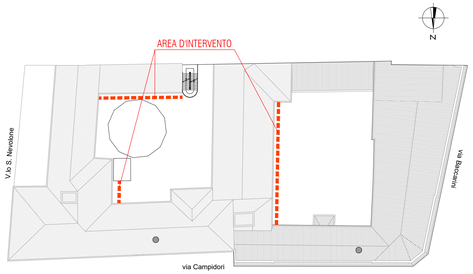

PIANTA DI RIFERIMENTO SCALA 1:500

LEGENDA

INFISSO DA SOSTITUIRE

PRESE FOTOGRAFICHE

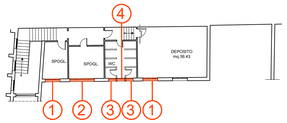

PIANTA PIANO RIALZATO

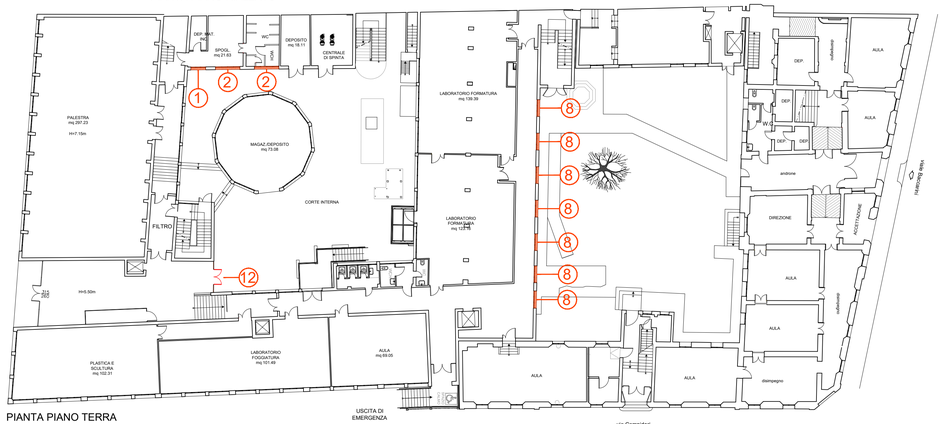

PIANTA PIANO TERRA

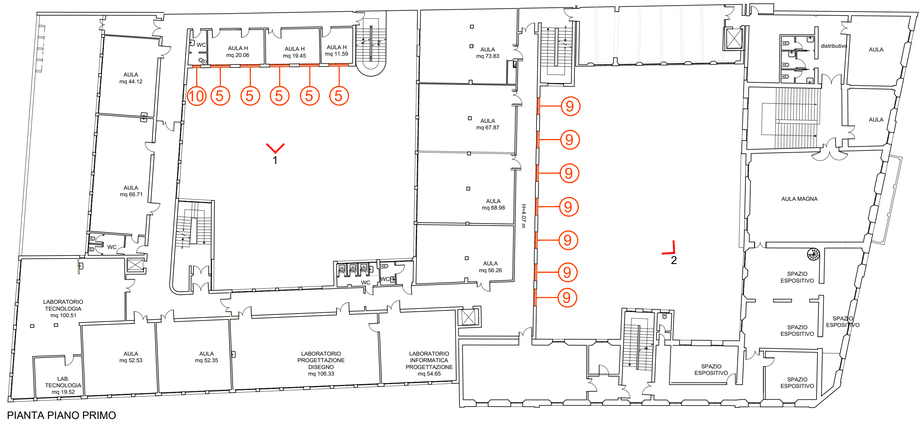

PIANTA PIANO PRIMO

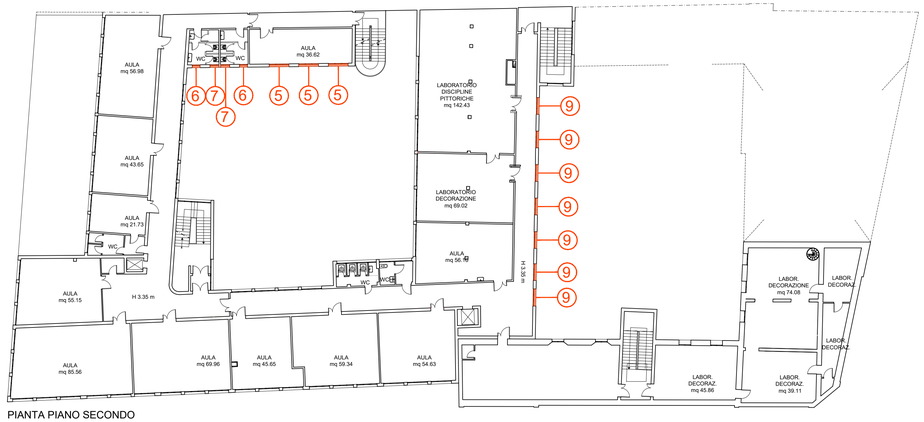

PIANTA PIANO SECONDO

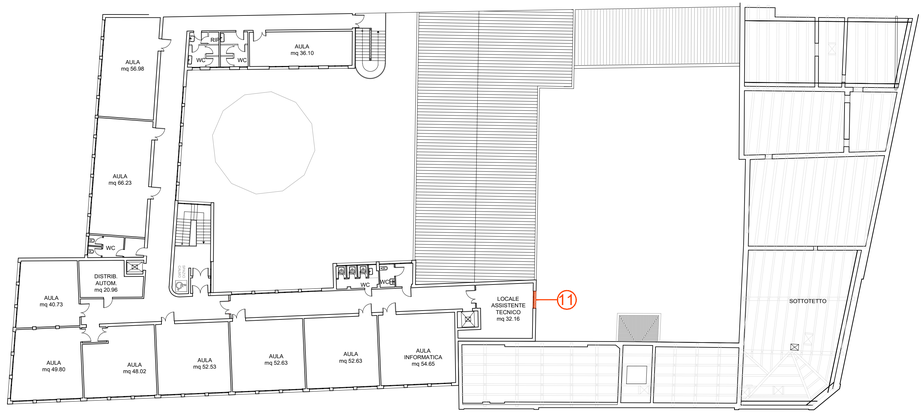

PIANTA PIANO TERZO

foto 1

foto 2