PROVINCIA DI RAVENNA
SETTORE LAVORI PUBBLICI
Servizio Manutenzione e Gestione del Patrimonio

ISTITUTO PROFESSIONALE DI STATO PER
L'INDUSTRIA E L'ARTIGIANATO "C.CALLEGARI"
VIA UMAGO n°18 - RAVENNA

# LAVORI DI RIQUALIFICAZIONE IMPIANTISTICA (IMPIANTI ELETTRICI E SIMILARI) DI EDIFICI SCOLASTICI PROVINCIALI - ANNI 2021

## CORPI ILLUMINANTI

| Presidente: Sig. Michele De Pascale | Consigliere delegato Pubblica Istruzione - Edilizia Scolastica - Patrimonio: Sig.ra Maria Luisa Martinez |
|---|---|
| Dirigente responsabile del Settore: Ing. Paolo Nobile | Responsabile del Servizio.: Ing. Marco Conti |

RESPONSABILE UNICO DEL PROCEDIMENTO: Ing. Paolo Nobile — Documento firmato digitalmente

PROGETTISTI: Ing. Marco Conti — Documento firmato digitalmente

P.I. Andrea Bezzi

| Rev. | Descrizione | Redatto: | Controllato: | Approvato: | Data: |
|---|---|---|---|---|---|
| 0 | EMISSIONE | M.C. | P.N. | P.N. | 29/10/2021 |

TITOLO ELABORATO:

## PIANTA PIANO TERRA

| Elaborato num: | Revisione: | Data: | Scala: | Nome file: |
|---|---|---|---|---|
| D1 I / 01 | 0 | 29/10/2021 | 1:200 | TAV_01_02_03_IPSIA Callegari_Ravenna.dwg |

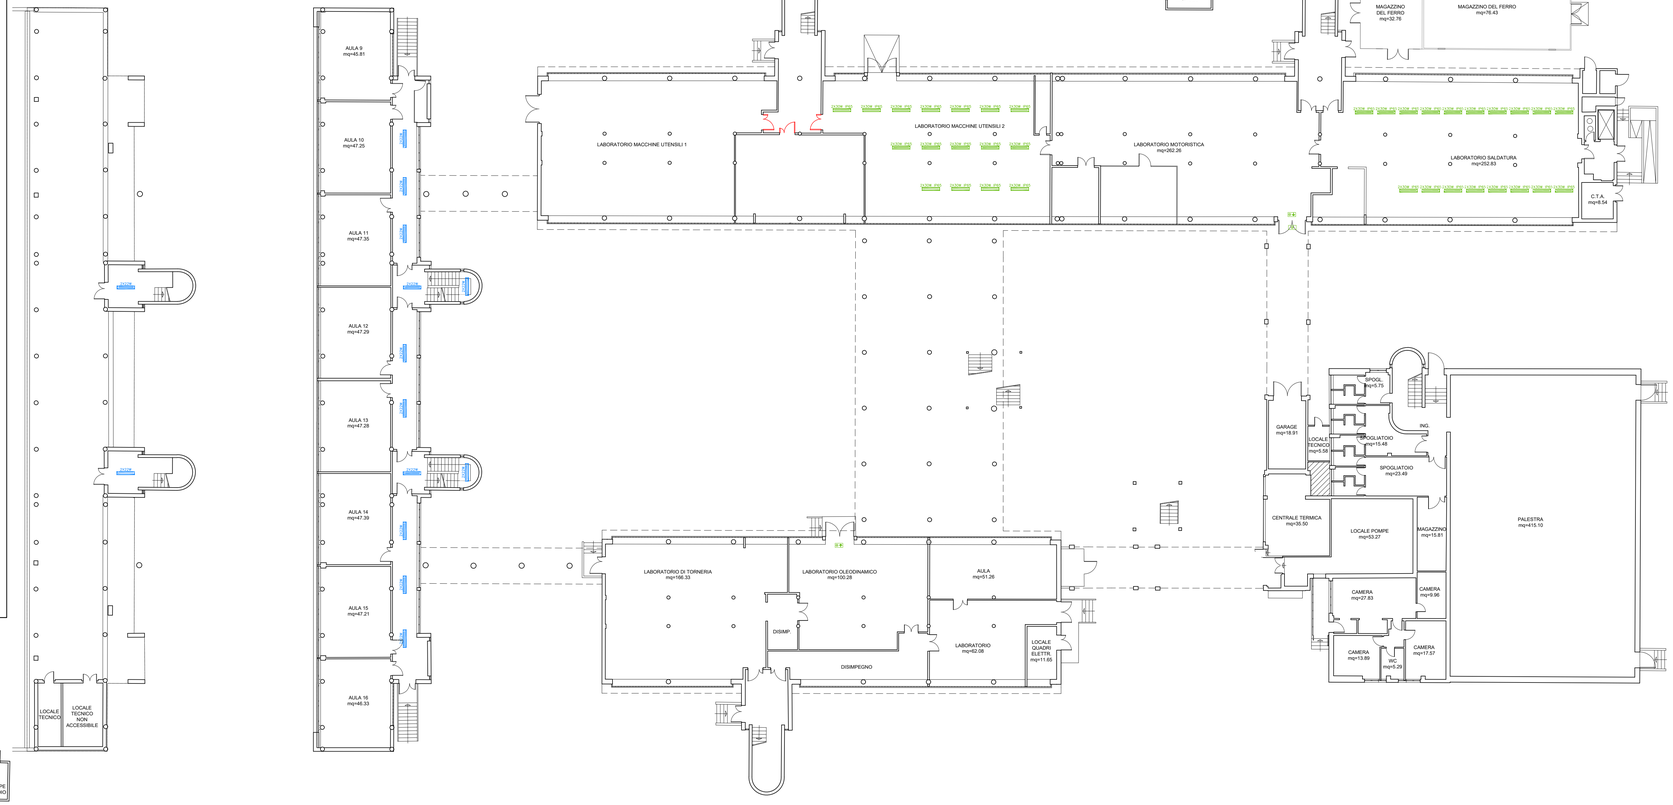


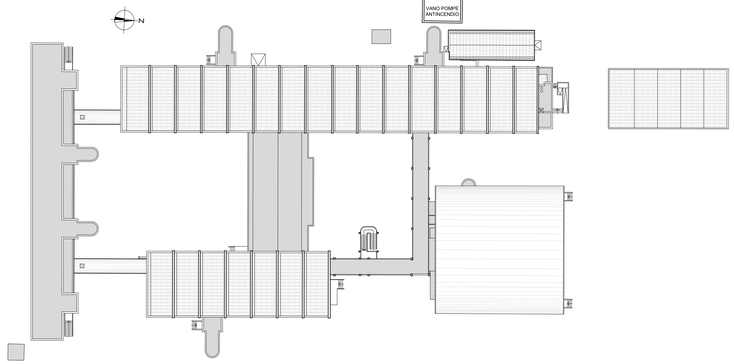


PIANTA DI RIFERIMENTO SCALA 1:500

## LEGENDA

Corpi illuminanti

- PLAFONIERA 3F FILIPPI 03F LED 2X22W
- PLAFONIERA 3F FILIPPI LINDA LED 2X30W IP65
- PLAFONIERA 3F FILIPPI L323X10W LED 2S