



PROVINCIA DI RAVENNA
SETTORE LAVORI PUBBLICI
 Servizio Manutenzione e Gestione del Patrimonio

LICEO CLASSICO STATALE "D.ALIGHIERI"
SEDE
 PIAZZA GARIBALDI n°1 - RAVENNA

LAVORI DI RIQUALIFICAZIONE IMPIANTISTICA (IMPIANTI ELETTRICI E SIMILARI) DI EDIFICI SCOLASTICI PROVINCIALI - ANNI 2021

CORPI ILLUMINANTI



Presidente: Sig. Michele De Pascale	Consigliere delegato Pubblica Istruzione - Edilizia Scolastica - Patrimonio: Sig.ra Maria Luisa Martinez	
Dirigente responsabile del Settore: Ing. Paolo Nobile	Responsabile del Servizio: Ing. Marco Conti	
RESPONSABILE UNICO DEL PROCEDIMENTO:	Ing. Paolo Nobile	Documento firmato digitalmente
PROGETTISTI:	Ing. Marco Conti	Documento firmato digitalmente
	P.I. Andrea Bezzi

0	EMISSIONE	M.C.	P.N.	P.N.	29/10/2021
Rev.	Descrizione	Redatto:	Controllato:	Approvato:	Data:

TITOLO ELABORATO:

PIANTE PIANI SEMINTERRATO E TERRA

Elaborato num:	Revisione:	Data:	Scala:	Nome file:
D4	0	29/10/2021	1:200	TAV_01_02_L.C.Alighieri_Ravenna.dwg
I/01				

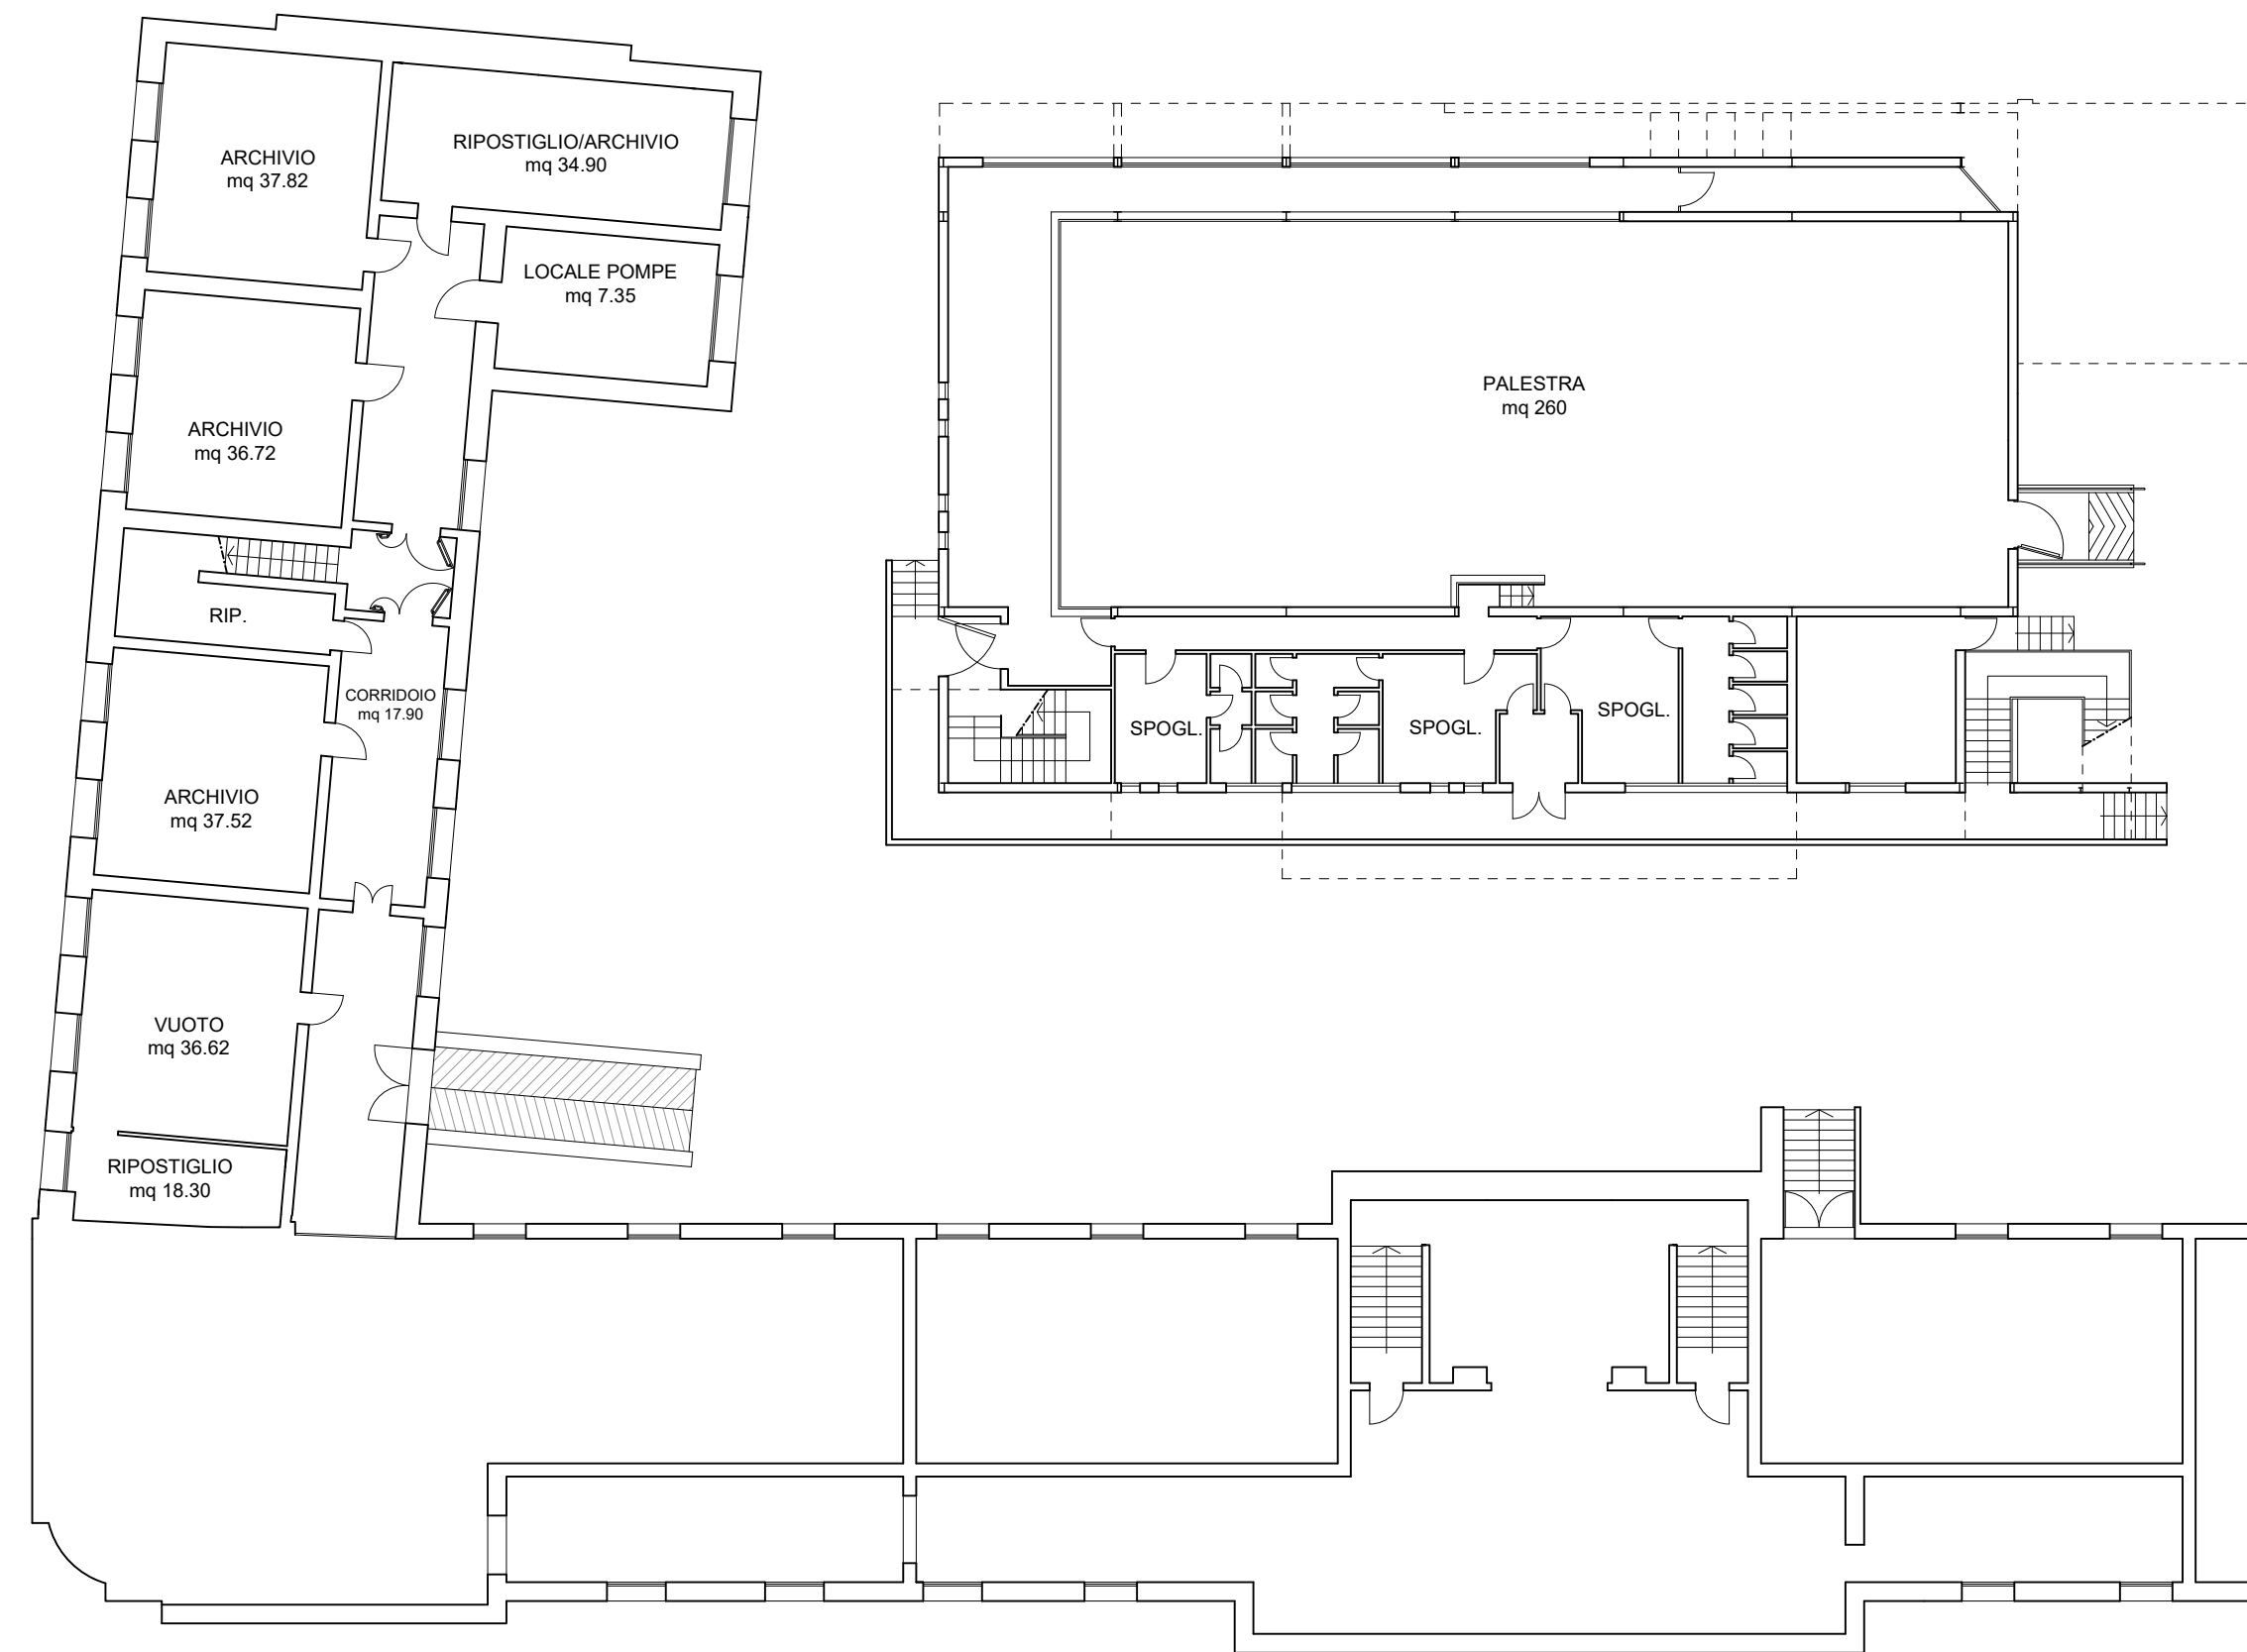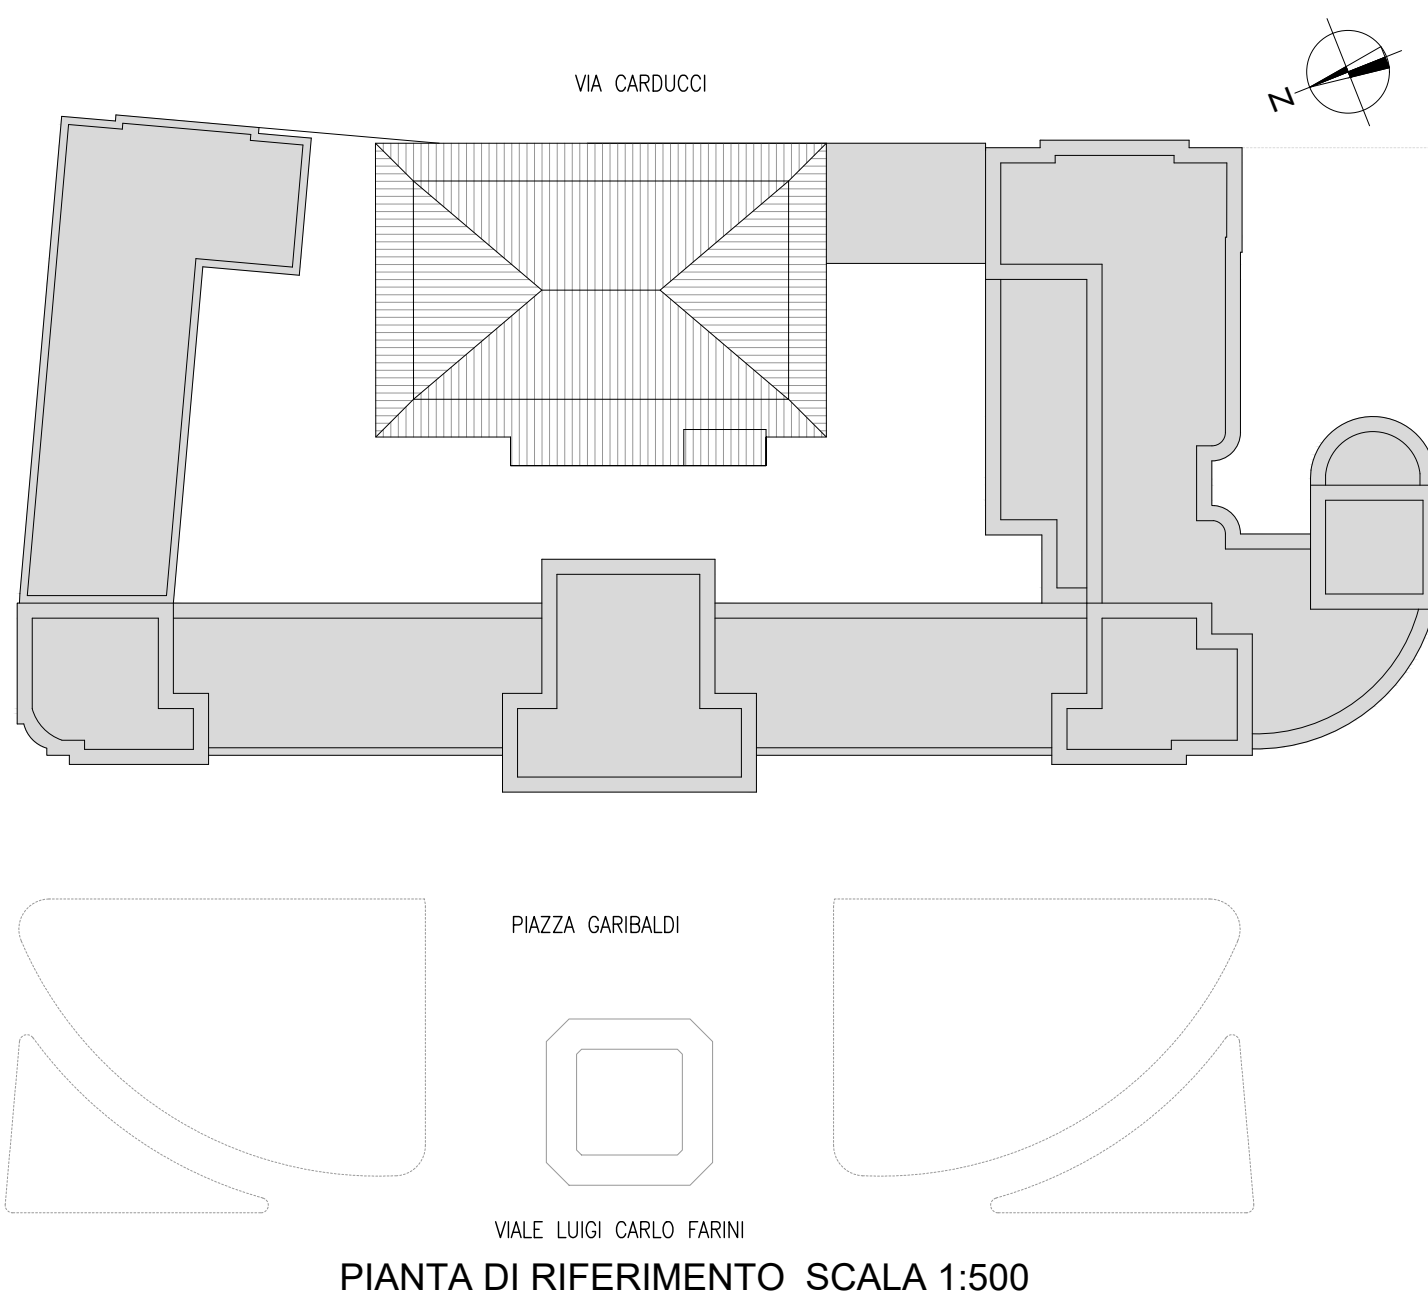


PIANTA PIANO INTERRATO

LEGENDA

Corpi illuminanti

PLAFONIERA 3F FILIPPI 03F LED 2X22W

PLAFONIERA 3F FILIPPI LINDA LED 2X30W IP65

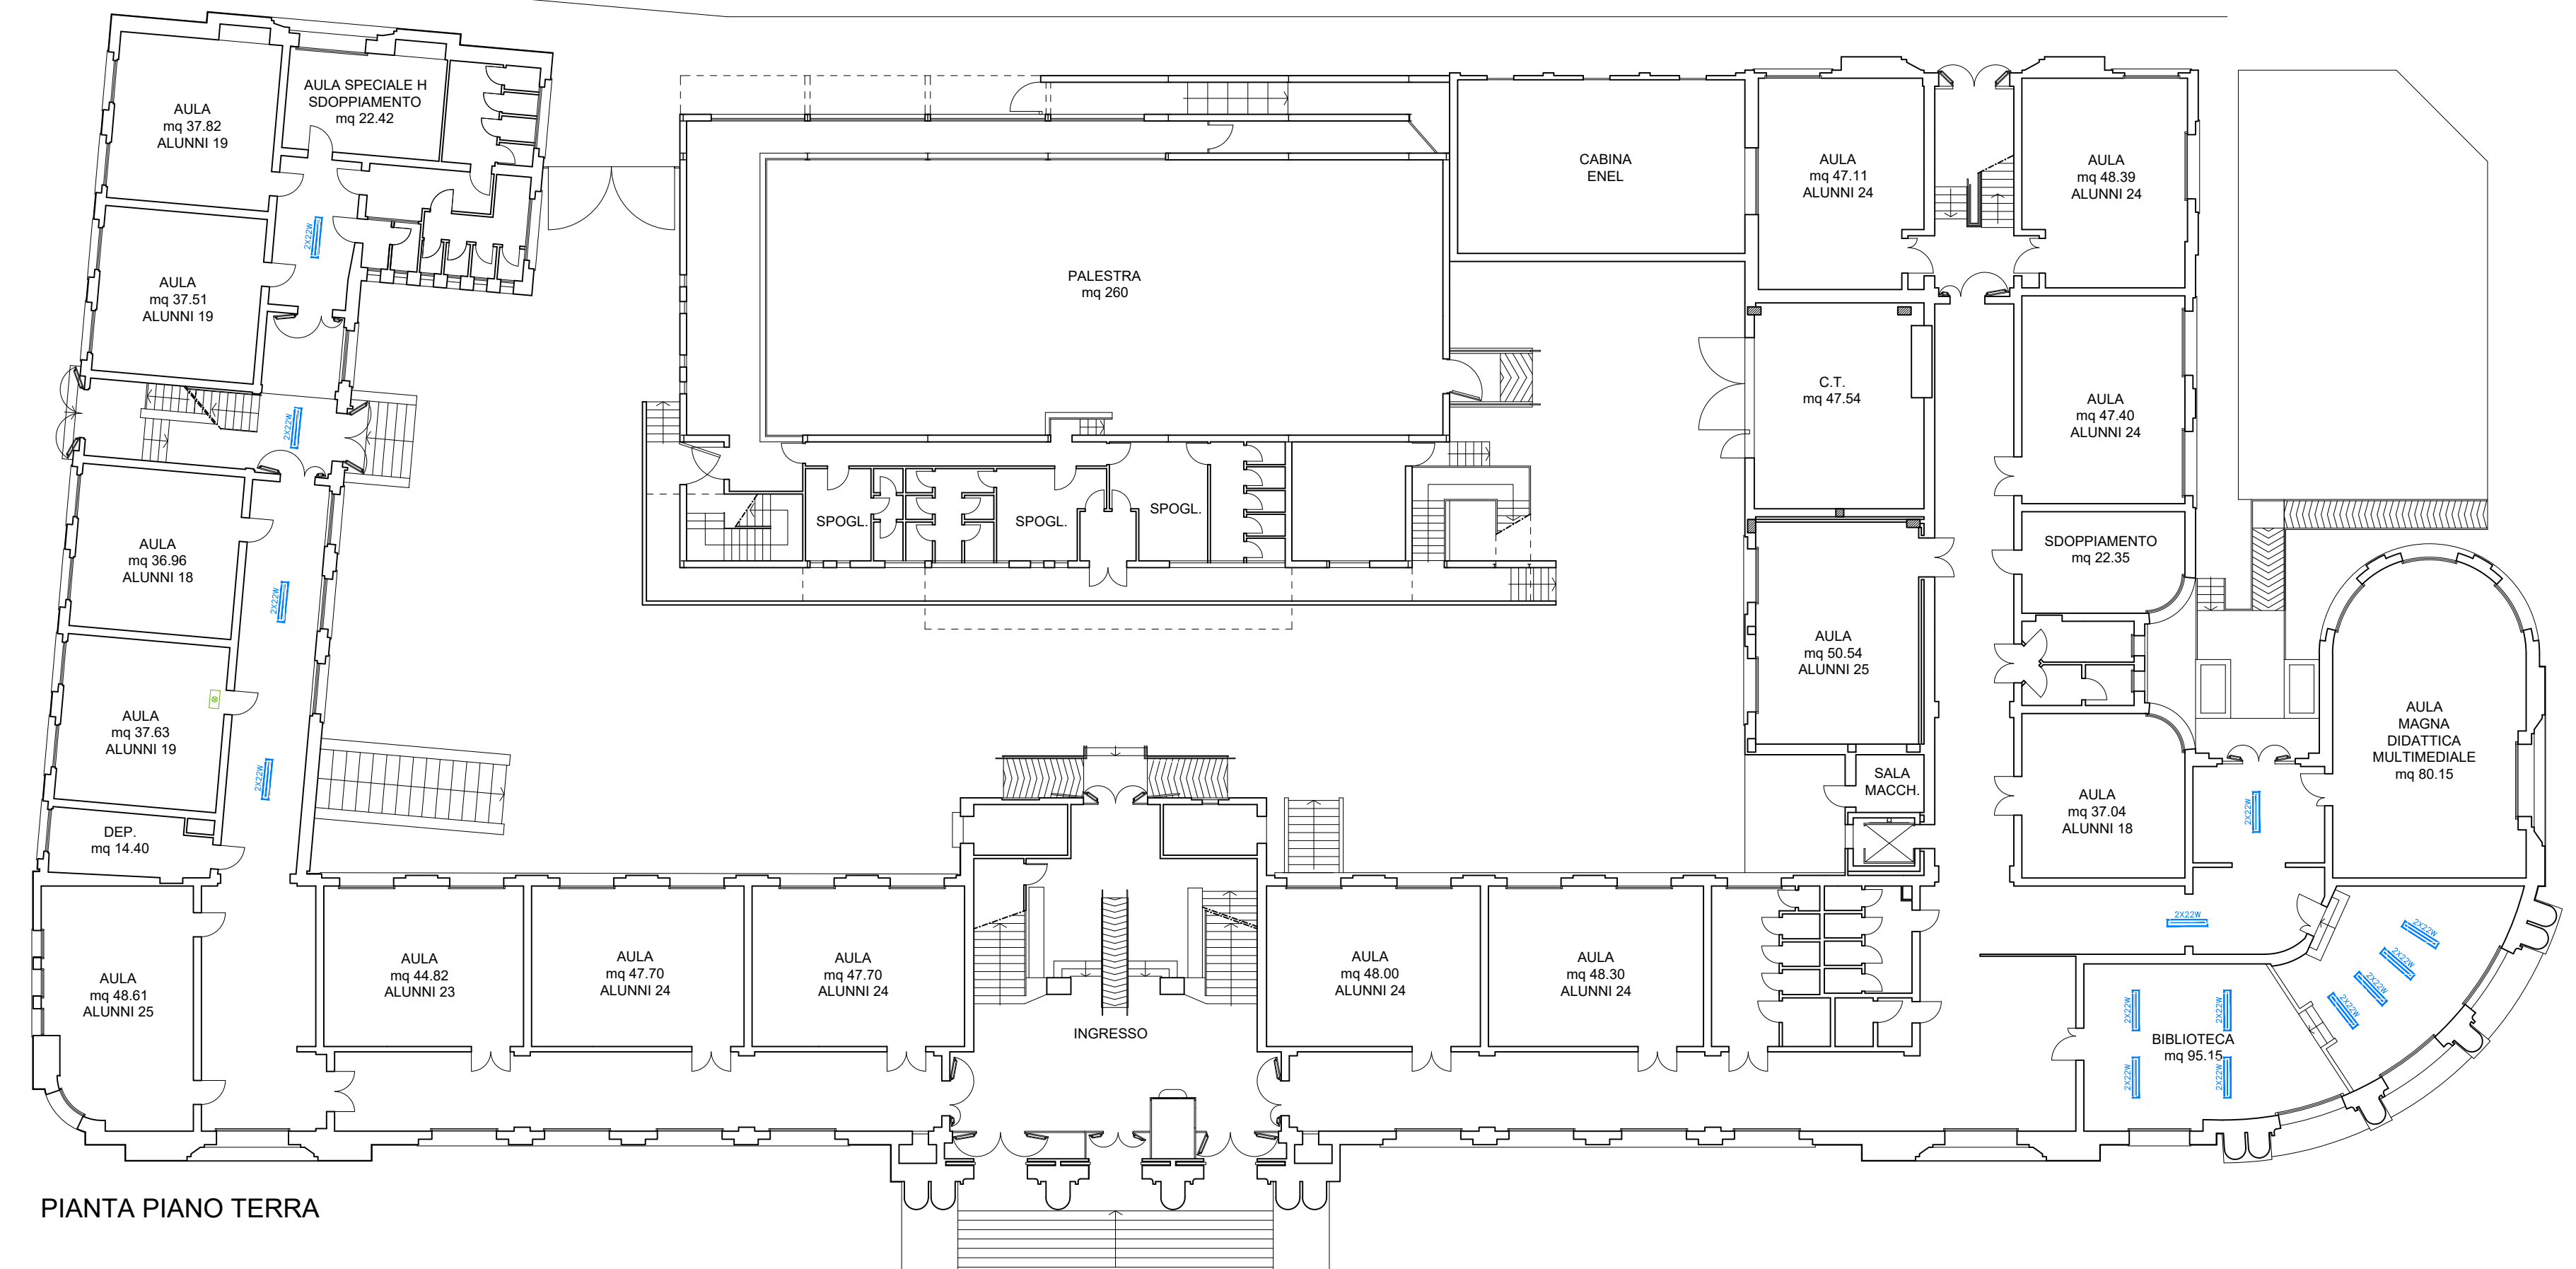

PIANTA PIANO TERRA