

**LAVORI DI RIQUALIFICAZIONE IMPIANTISTICA (IMPIANTI ELETTRICI E SIMILARI) DI EDIFICI SCOLASTICI PROVINCIALI - ANNI 2021**



**CORPI ILLUMINANTI**

Presidente: Sig. Michele De Pascale	Consigliere delegato Pubblica Istruzione - Edilizia Scolastica - Patrimonio: Sig.ra Maria Luisa Martinez		
Dirigente responsabile del Settore: Ing. Paolo Nobile		Responsabile del Servizio.: Ing. Marco Conti	
RESPONSABILE UNICO DEL PROCEDIMENTO:	Ing. Paolo Nobile	Documento firmato digitalmente	
PROGETTISTI:	Ing. Marco Conti	Documento firmato digitalmente	
	P.I. Andrea Bezzi		
0	EMISSIONE	M.C.	P.N.
Rev.	Descrizione	Redatto:	Approvato:
			29/10/2021


TITOLO ELABORATO:

**PIANTE PIANI PRIMO E SECONDO**

Elaborato num:	Revisione:	Data:	Scala:	Nome file:
D5	0	29/10/2021	1:200	TAV_01_02_LC.Alighieri_Ravenna.dwg
1/02				

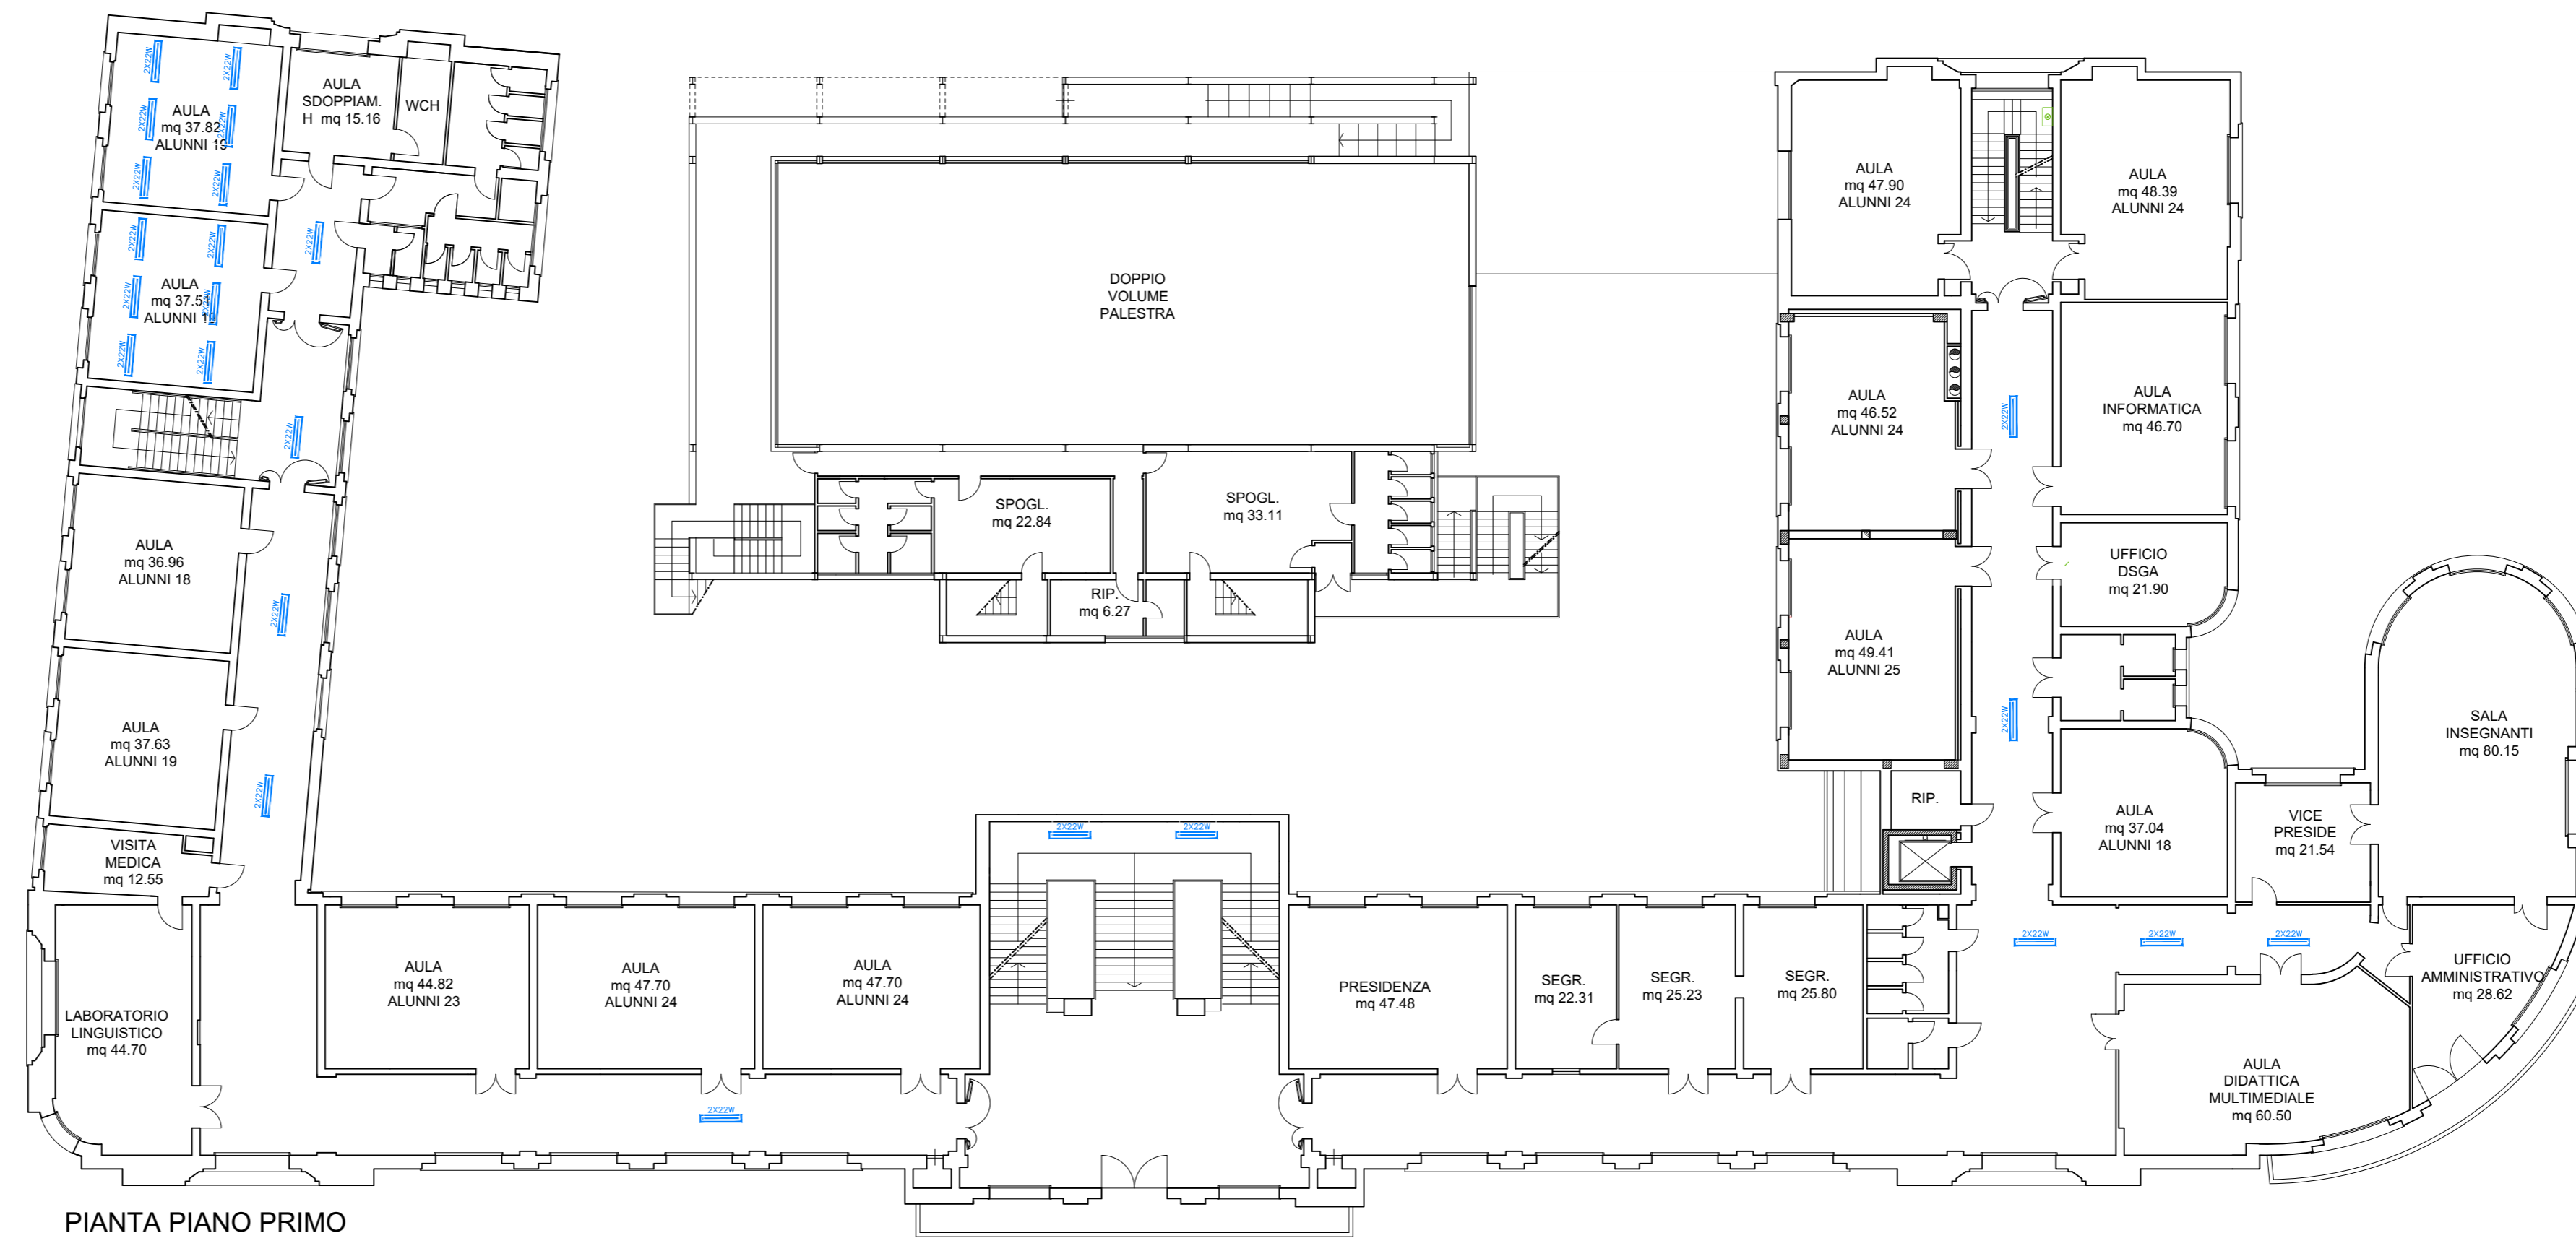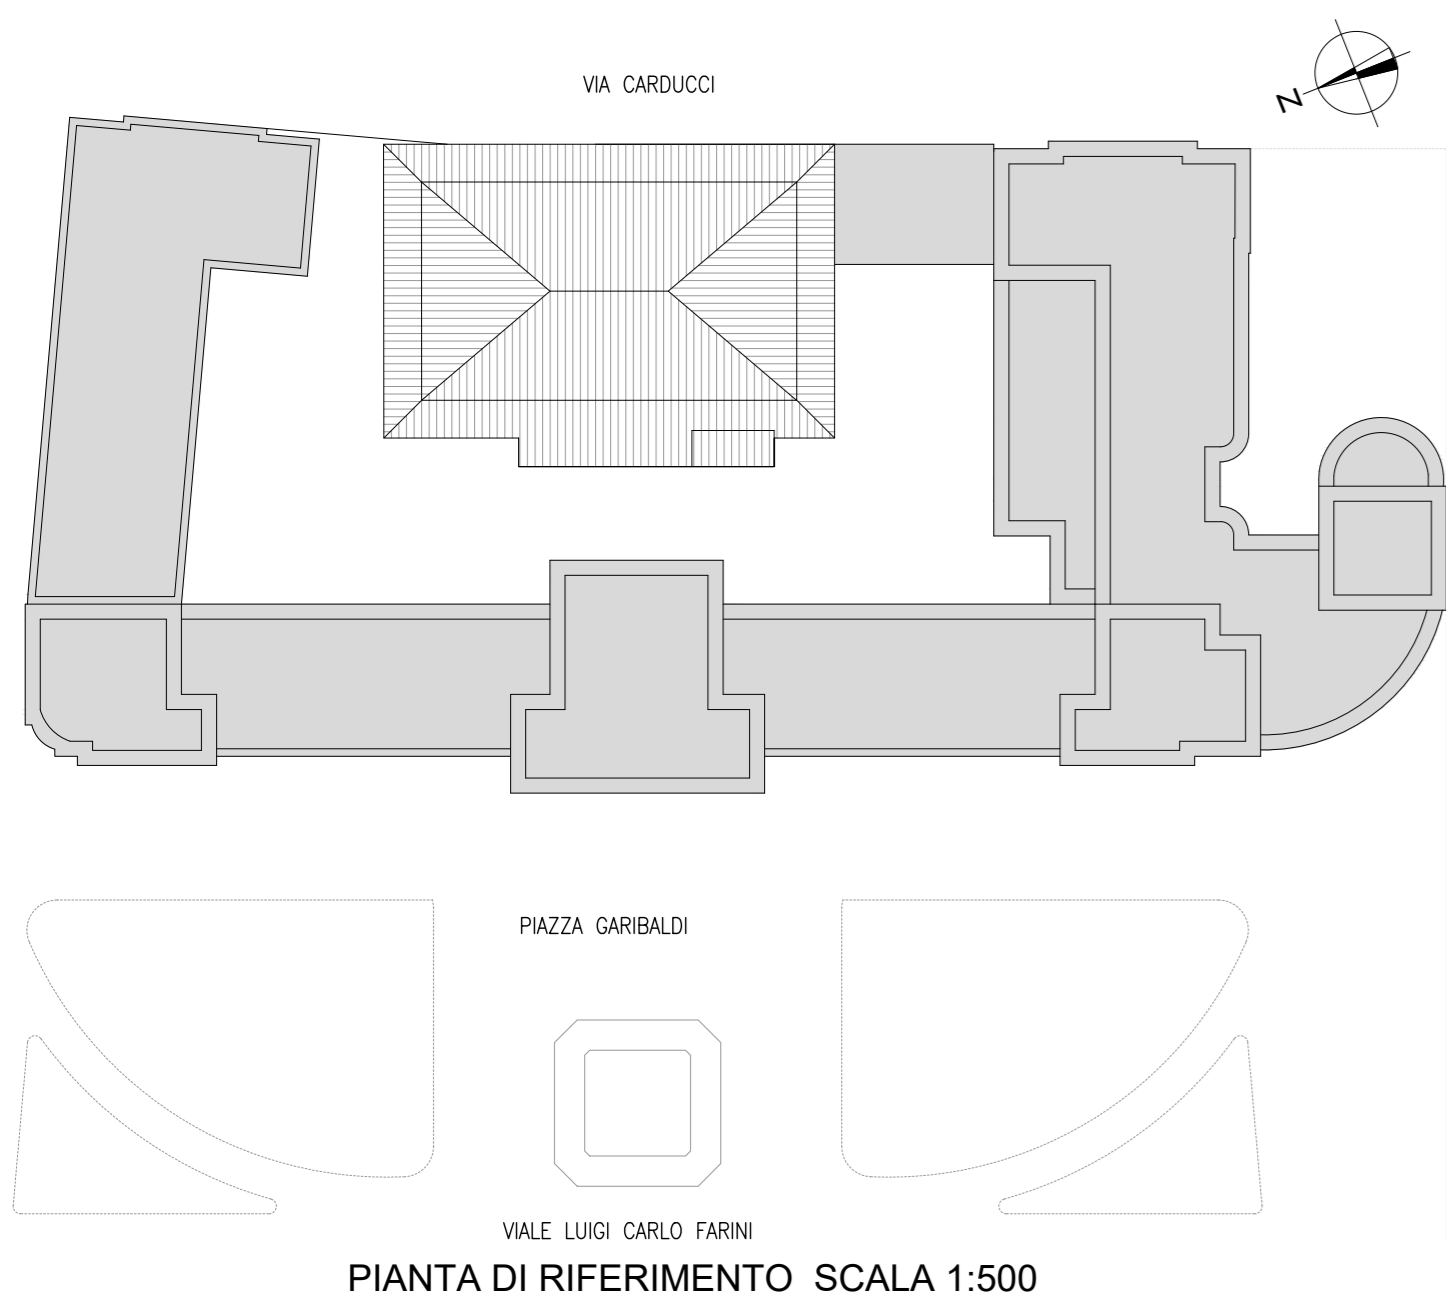

PIANTA PIANO PRIMO

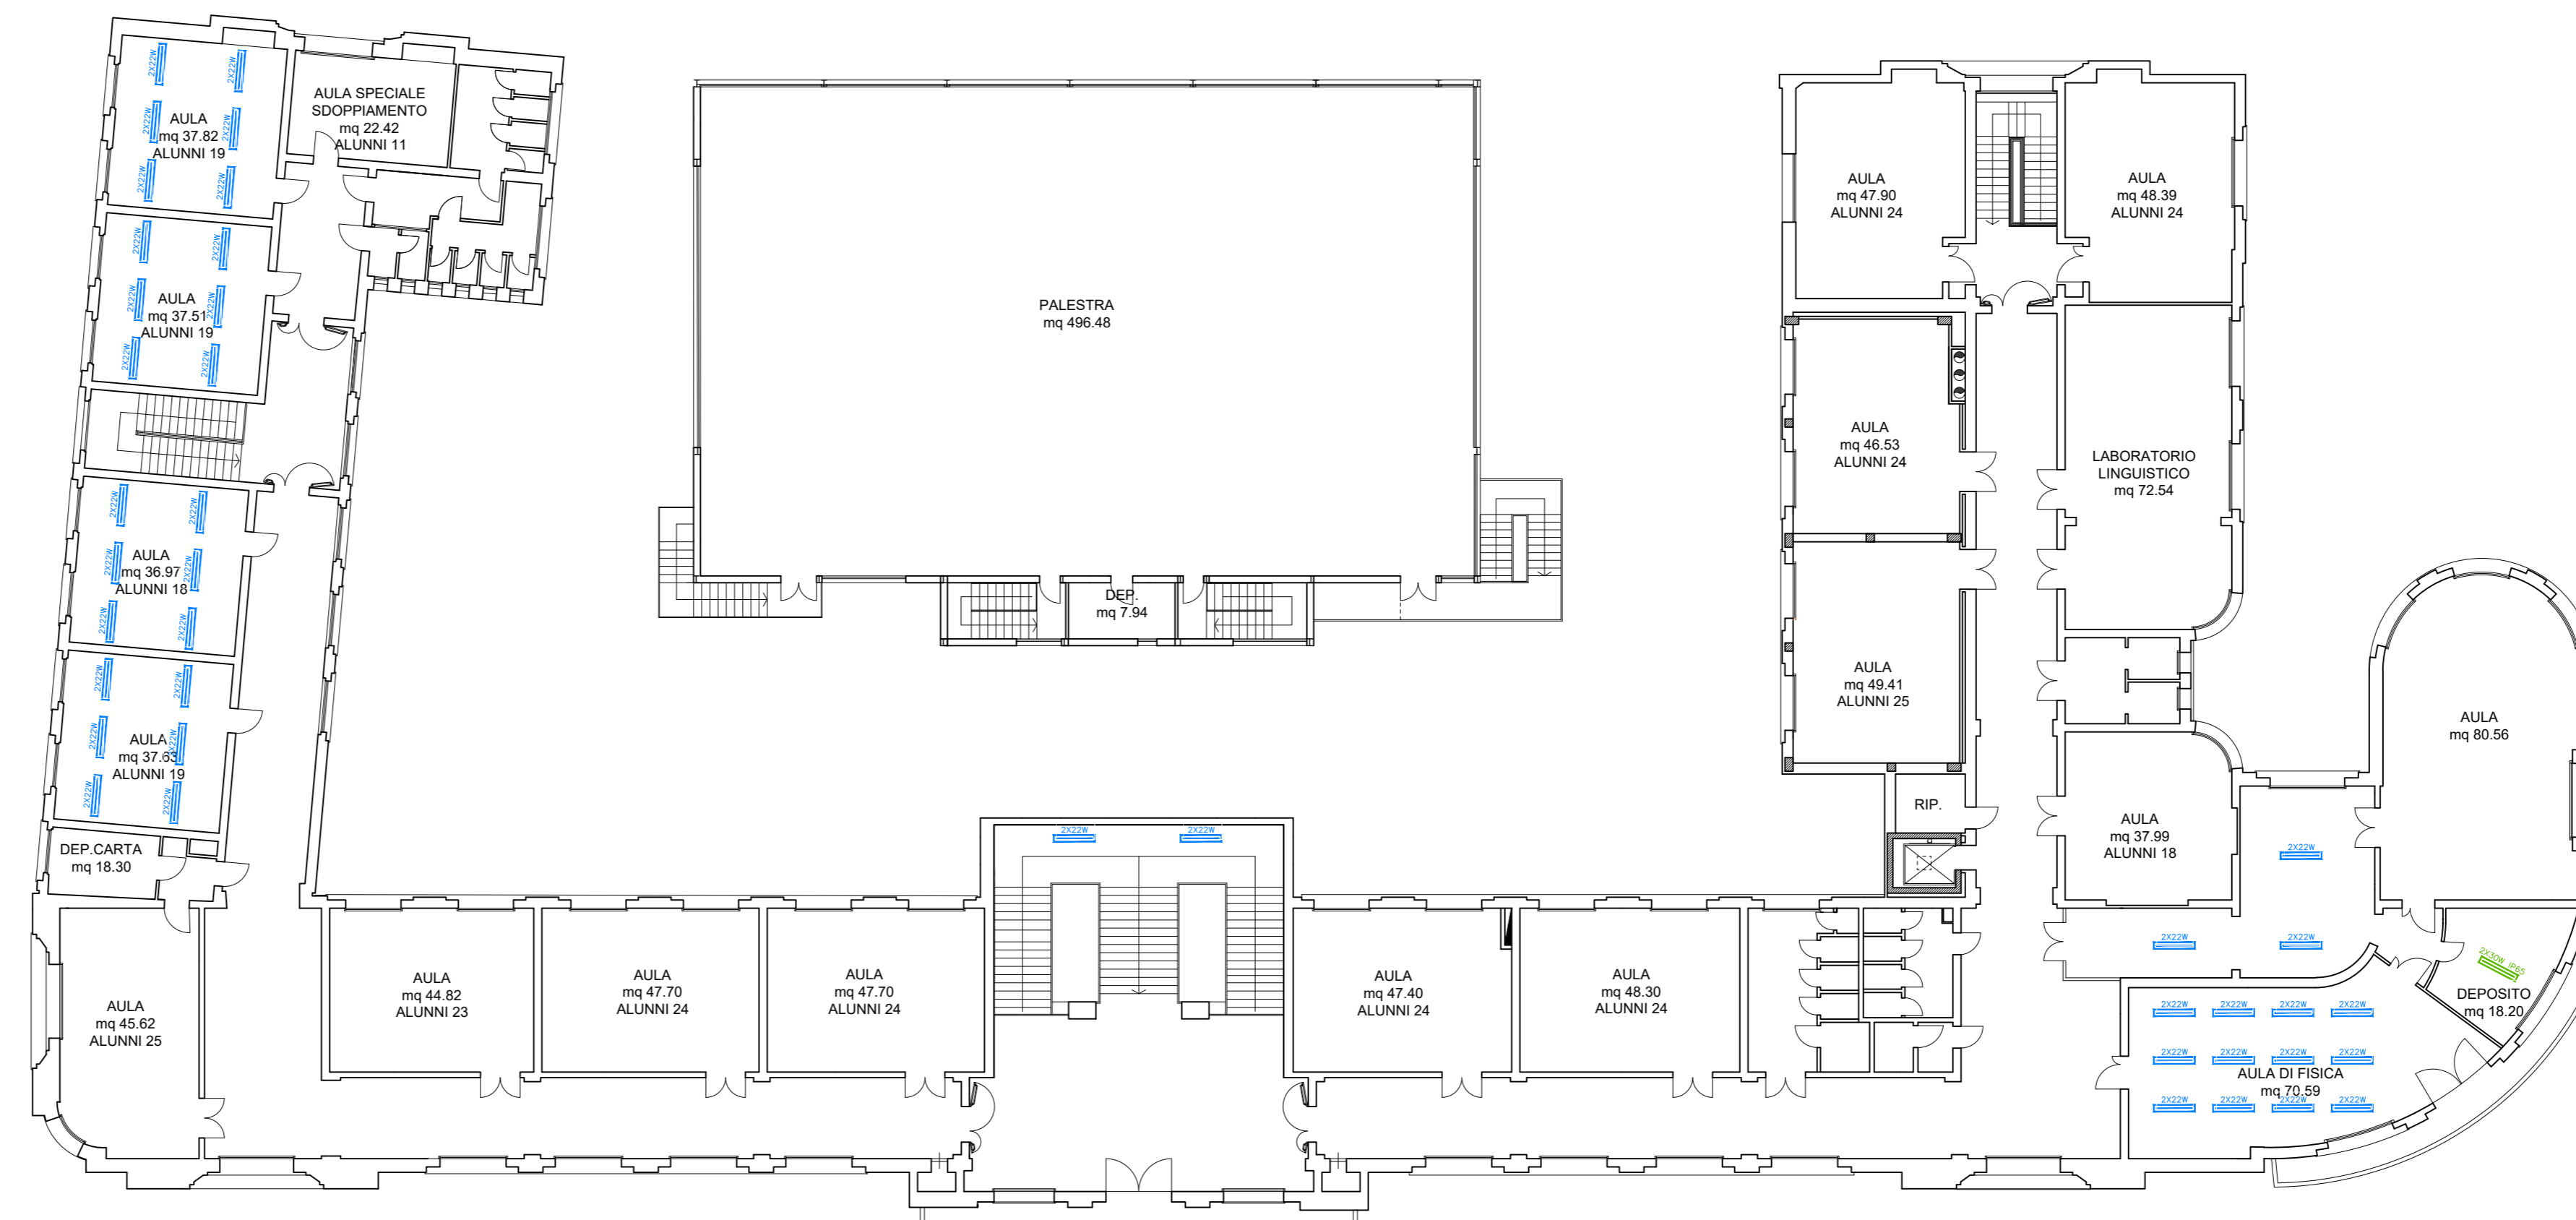

PIANTA PIANO SECONDO

**LEGENDA**

Corpi illuminanti

- PLAFONIERA 3F FILIPPI 03F LED 2X22W
- PLAFONIERA 3F FILIPPI LINDA LED 2X30W IP65