

DM 224 - 2020 PROGRAMMI STRAORDINARI DI MANUTENZIONE RETE
 VIARIA DI PROVINCE E CITTÀ METROPOLITANE - INTERVENTI DI
 MANUTENZIONE STRAORDINARIA DI CINQUE PONTI

CUP : J47H20001720001
 PROGETTO DEFINITIVO ESECUTIVO

Presidente: Sig. Michele De Pascale	Consigliere delegato Strade - Trasporti - Pianificazione Territoriale Arch. Nicola Pasi
Dirigente responsabile del Settore: Ing. Paolo Nobili	
RESPONSABILE UNICO DEL PROCEDIMENTO: Ing. Paolo Nobili <small>(documento firmato digitalmente)</small>	
PROGETTISTA: Ing. Giuseppe Colaresi <small>(documento firmato digitalmente)</small>	
0 MISSIONE Rev. Descrizione	Redatto: _____ Controllato: _____ Approvato: _____ Data: _____

TITOLO ELABORATO:

INQUADRAMENTO TERRITORIALE

Edizione:	Revisione:	Data:	Scala:	Area (m ²):
3.0		febbraio 2021	1/100000	



RAVENNA

CARTA DELLA PROVINCIA


SCALA 1:100.000

SEGNI CONVENZIONALI

	Autostrade		Strade Secondarie
	Strade Statali		Ferrovie
	Strade Provinciali		Fiumi, Corsi d'acqua
	Strade Comunali		Confine di Regione di Provincia, di Comune

EDITA A CURA DELL'AMMINISTRAZIONE PROVINCIALE DI RAVENNA

aggiornata al 10 luglio 1999

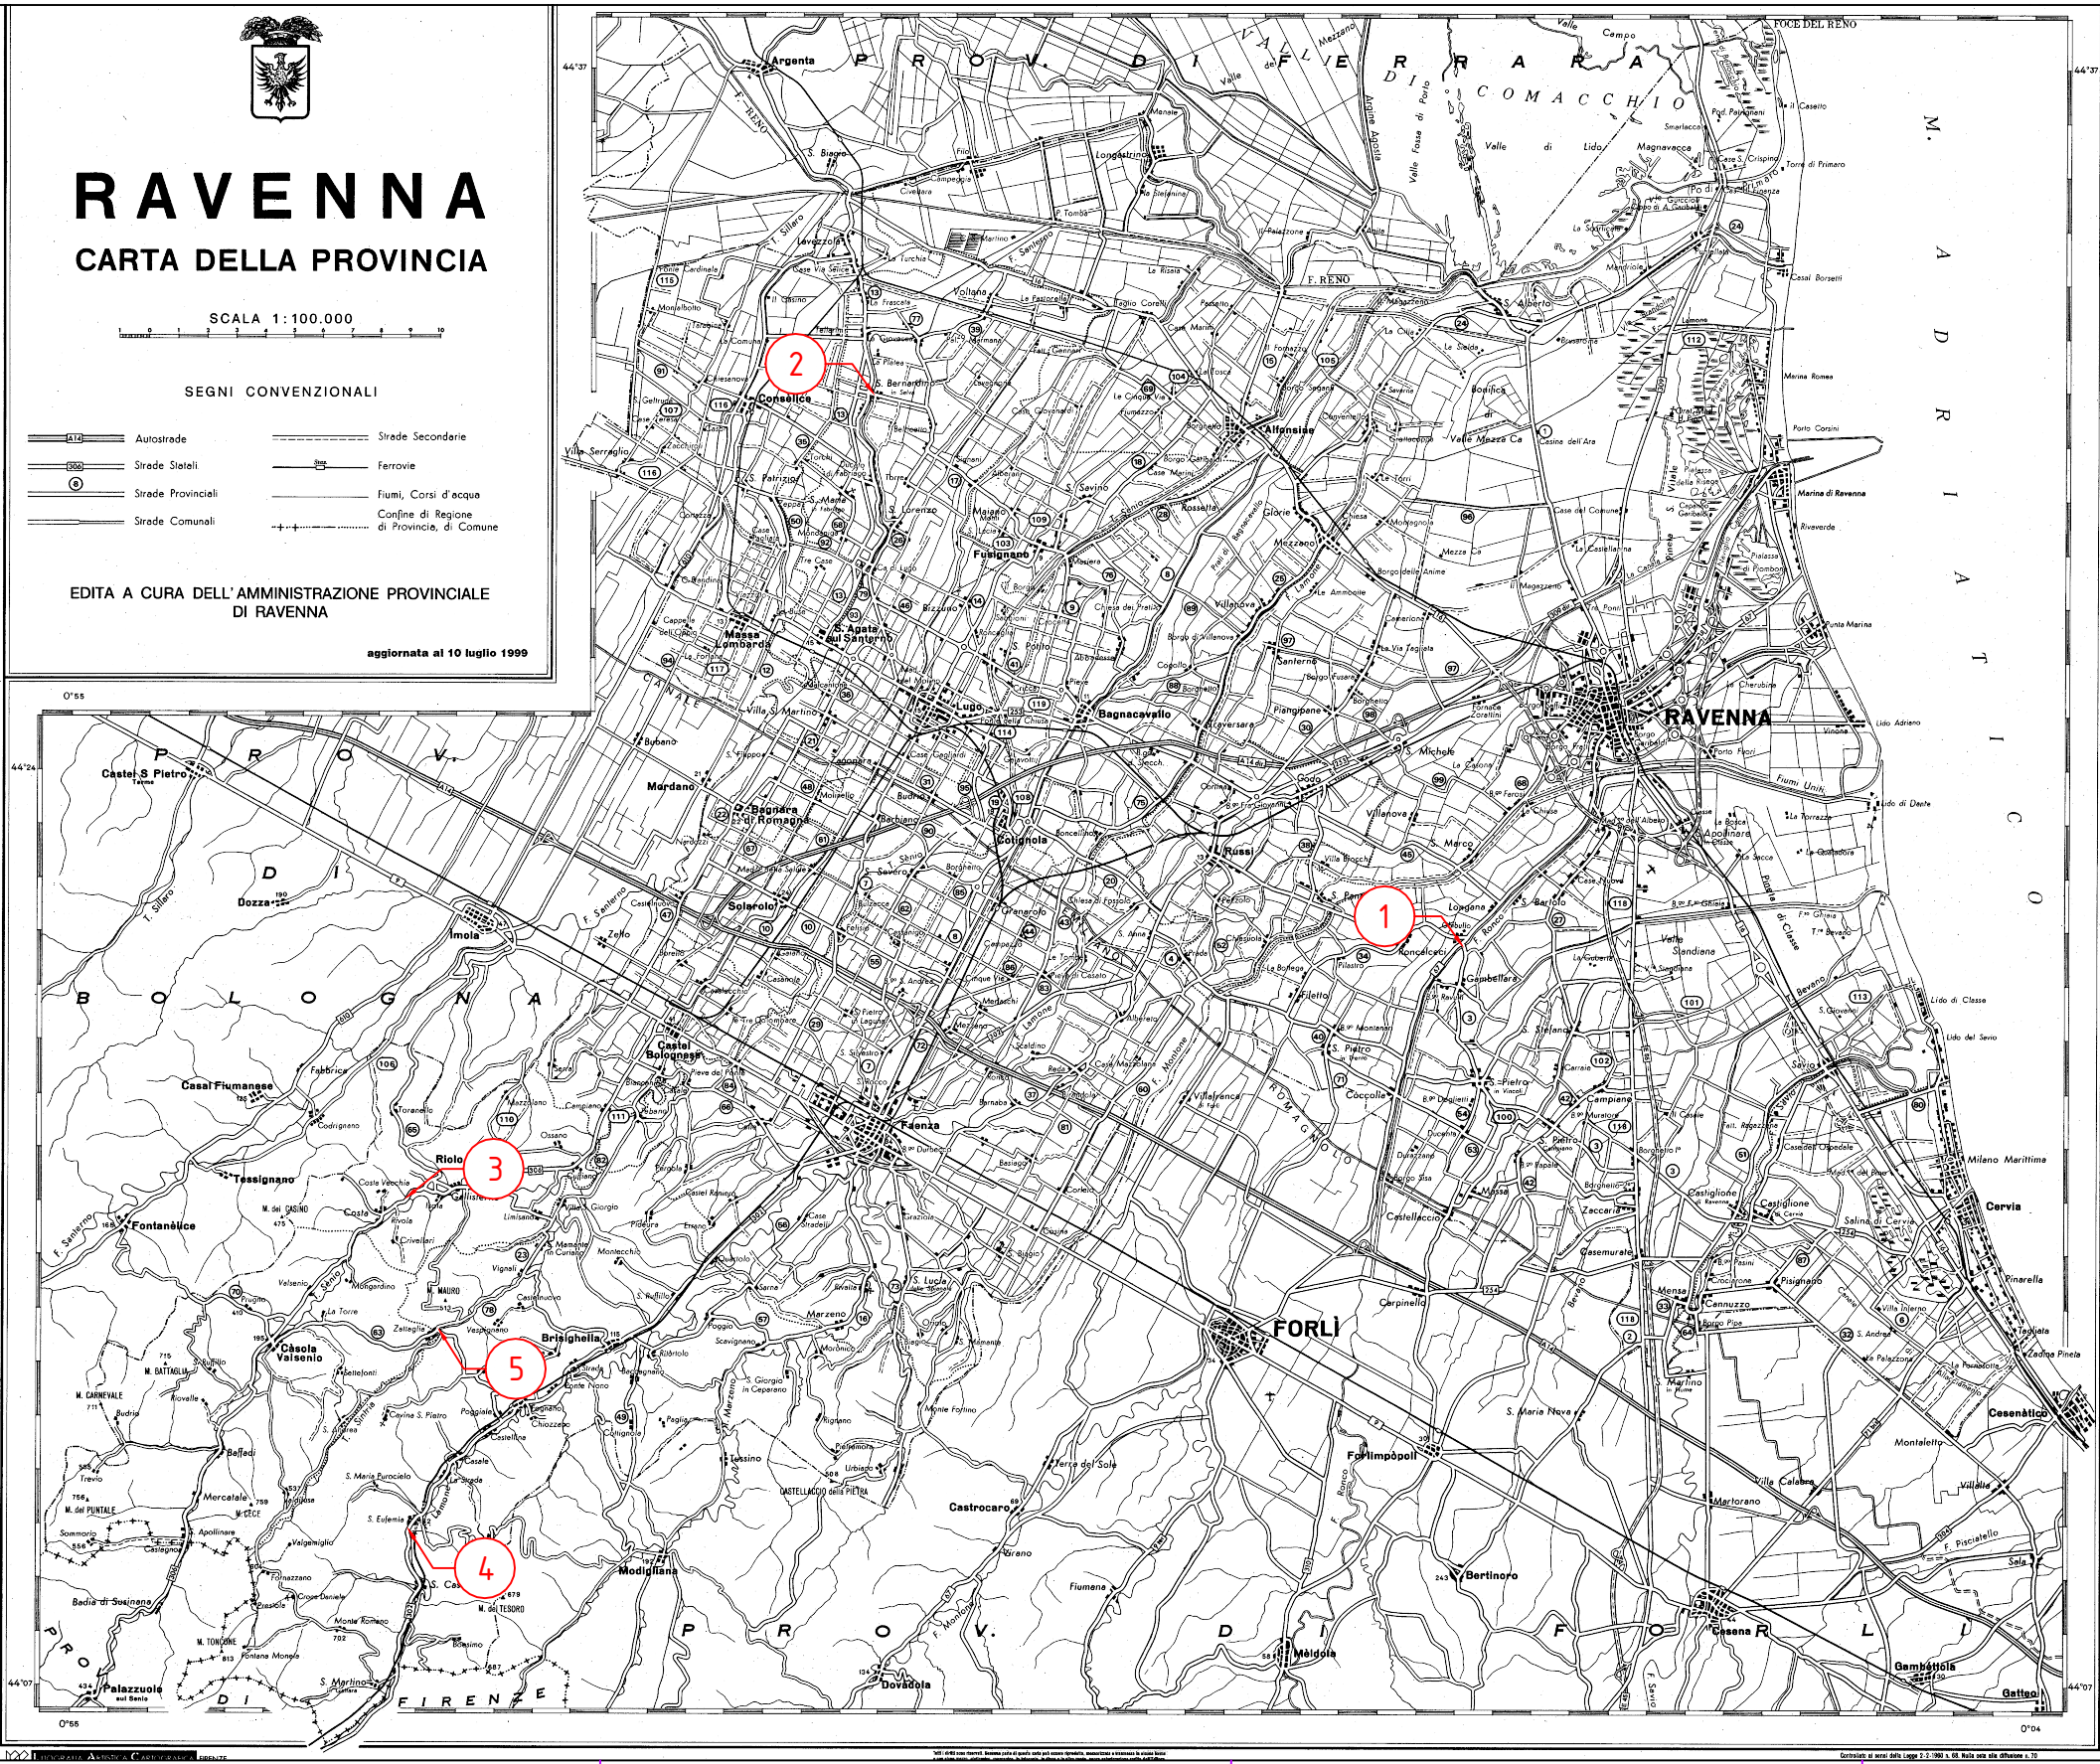

LEGENDA

- 1 PONTE SP 3 PK 0+000 SUL FIUME RONCO LOC. GHIBULLO
- 2 PONTE SP 17 PK 8+670 SUL SANTERNO
- 3 PONTE SP 306R PK 14+023 SUL RIO RAGGIO, LOC. BORGO RIVOLA
- 4 PONTE SP 302R PK 77+448 SUL LAMONE, LOC. S. EUFEMIA
- 5 PONTE SP 63 PK 10+270 SUL TORRENTE SINTRIA