


S.P.

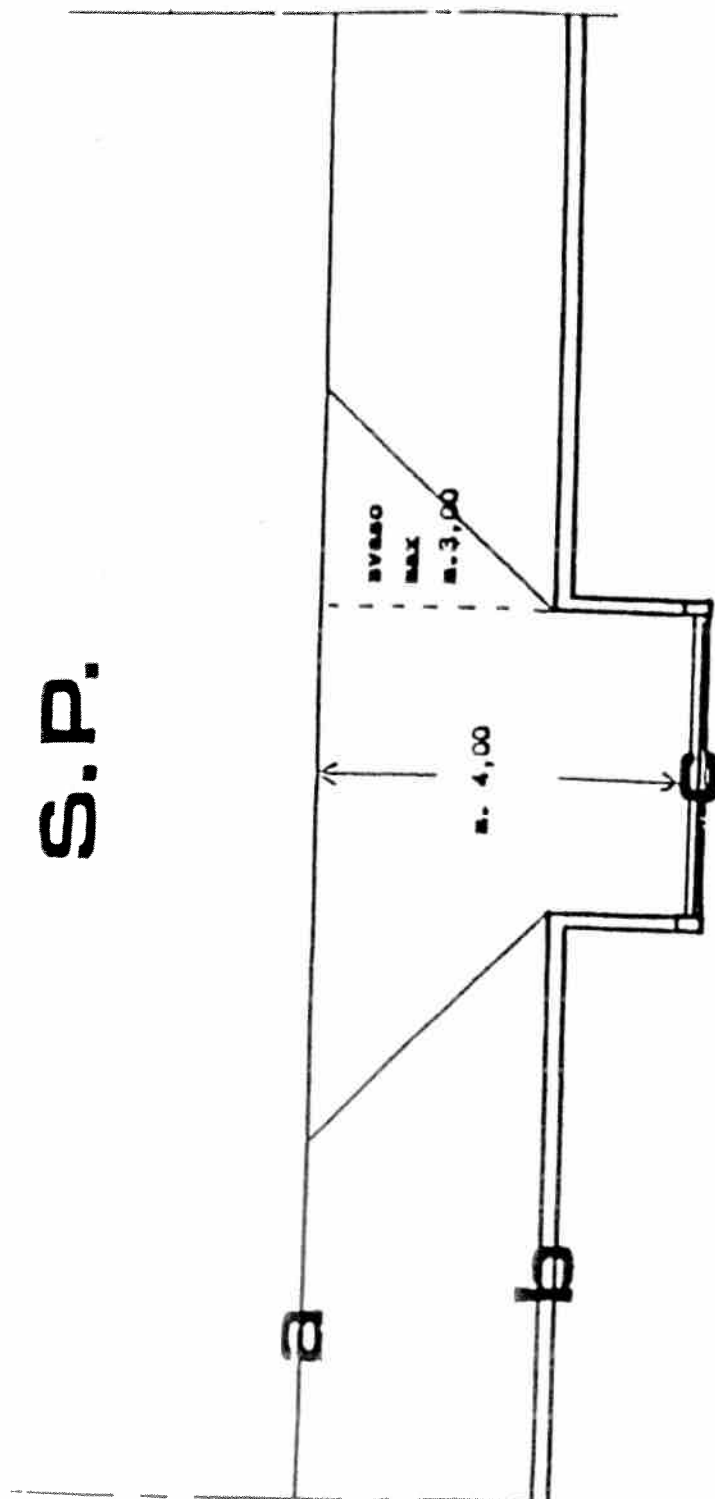

- a) filo della pavimentazione stradale
- b) recinzione in allineamento con quelle esistenti (vedere note specifiche)
- c) cancellata accesso carraio -larghezza minima m. 4,00 massima m. 6,00 - arretramento minimo, dal filo della pavl  
mentazione stradale, m. 4,00 (vedere inoltre note specifiche)