


ACCESSO CARRAIO DA APRIRSI SU FOSSO A CIELO APERTO; PREVIO TOMBINAMENTO DELLO STESSO, O SU TOMBINAMENTO ESISTENTE FUORI DAL CENTRO ABITATO, MA ENTRO ZONA REGOLAMENTATA DA P.R.G.

S.P.

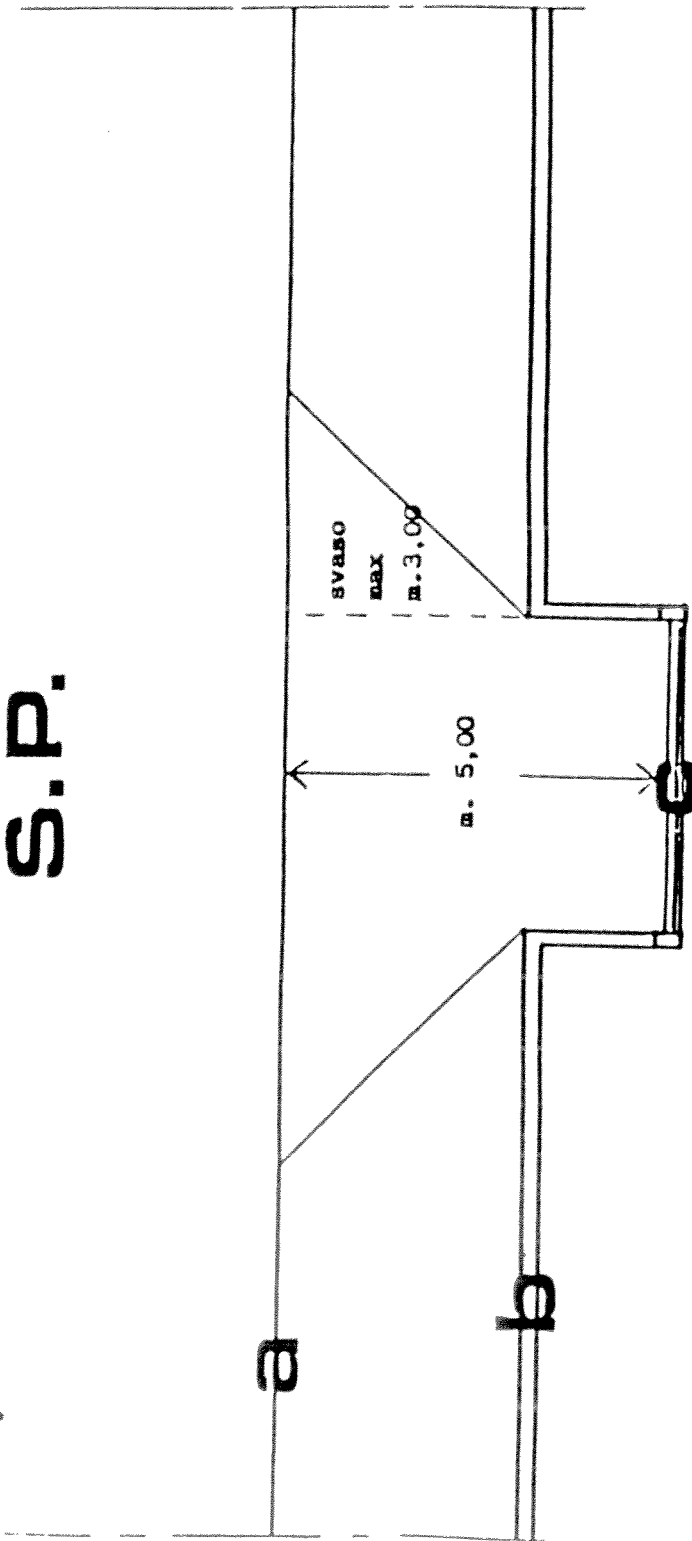

- a) filo della pavimentazione stradale
 - b) recinzione da erigersi alla distanza prevista dall'art. 26 D.P.R.495/92 (art. 16 285/92)
 - c) accesso carraio di larghezza, misurata nell'allineamento recinzione, non inferiore a m. 4,00 e non superiore a m. 6,00. Dette dimensioni dovranno essere omogeneamente mantenute sino alla cancellata che dovrà essere ubicata a non meno di m. 5,00 dal filo della pavimentazione stradale. Cancellata scorrevole o a ribaltina verso la proprietà privata.
- Accesso a livelletta orizzontale sino alla recinzione. Nel caso la quota della proprietà sia di fatto o di progetto più alta di quella della S.P., in allineamento con la recinzione, si dovrà mettere in opera idonea griglia raccogli acque.
- Accesso da pavimentare (svasi compresi) con conglomerato bituminoso non inferiore a quello della S.P., sino alla cancellata. Tipi di pavimentazione diversa sono ammessi solo nella fascia compresa fra la recinzione e la cancellata.