


ACCESSO (ARRAJO AD ATTIVITA' COMMERCIALE - INDUSTRIALE

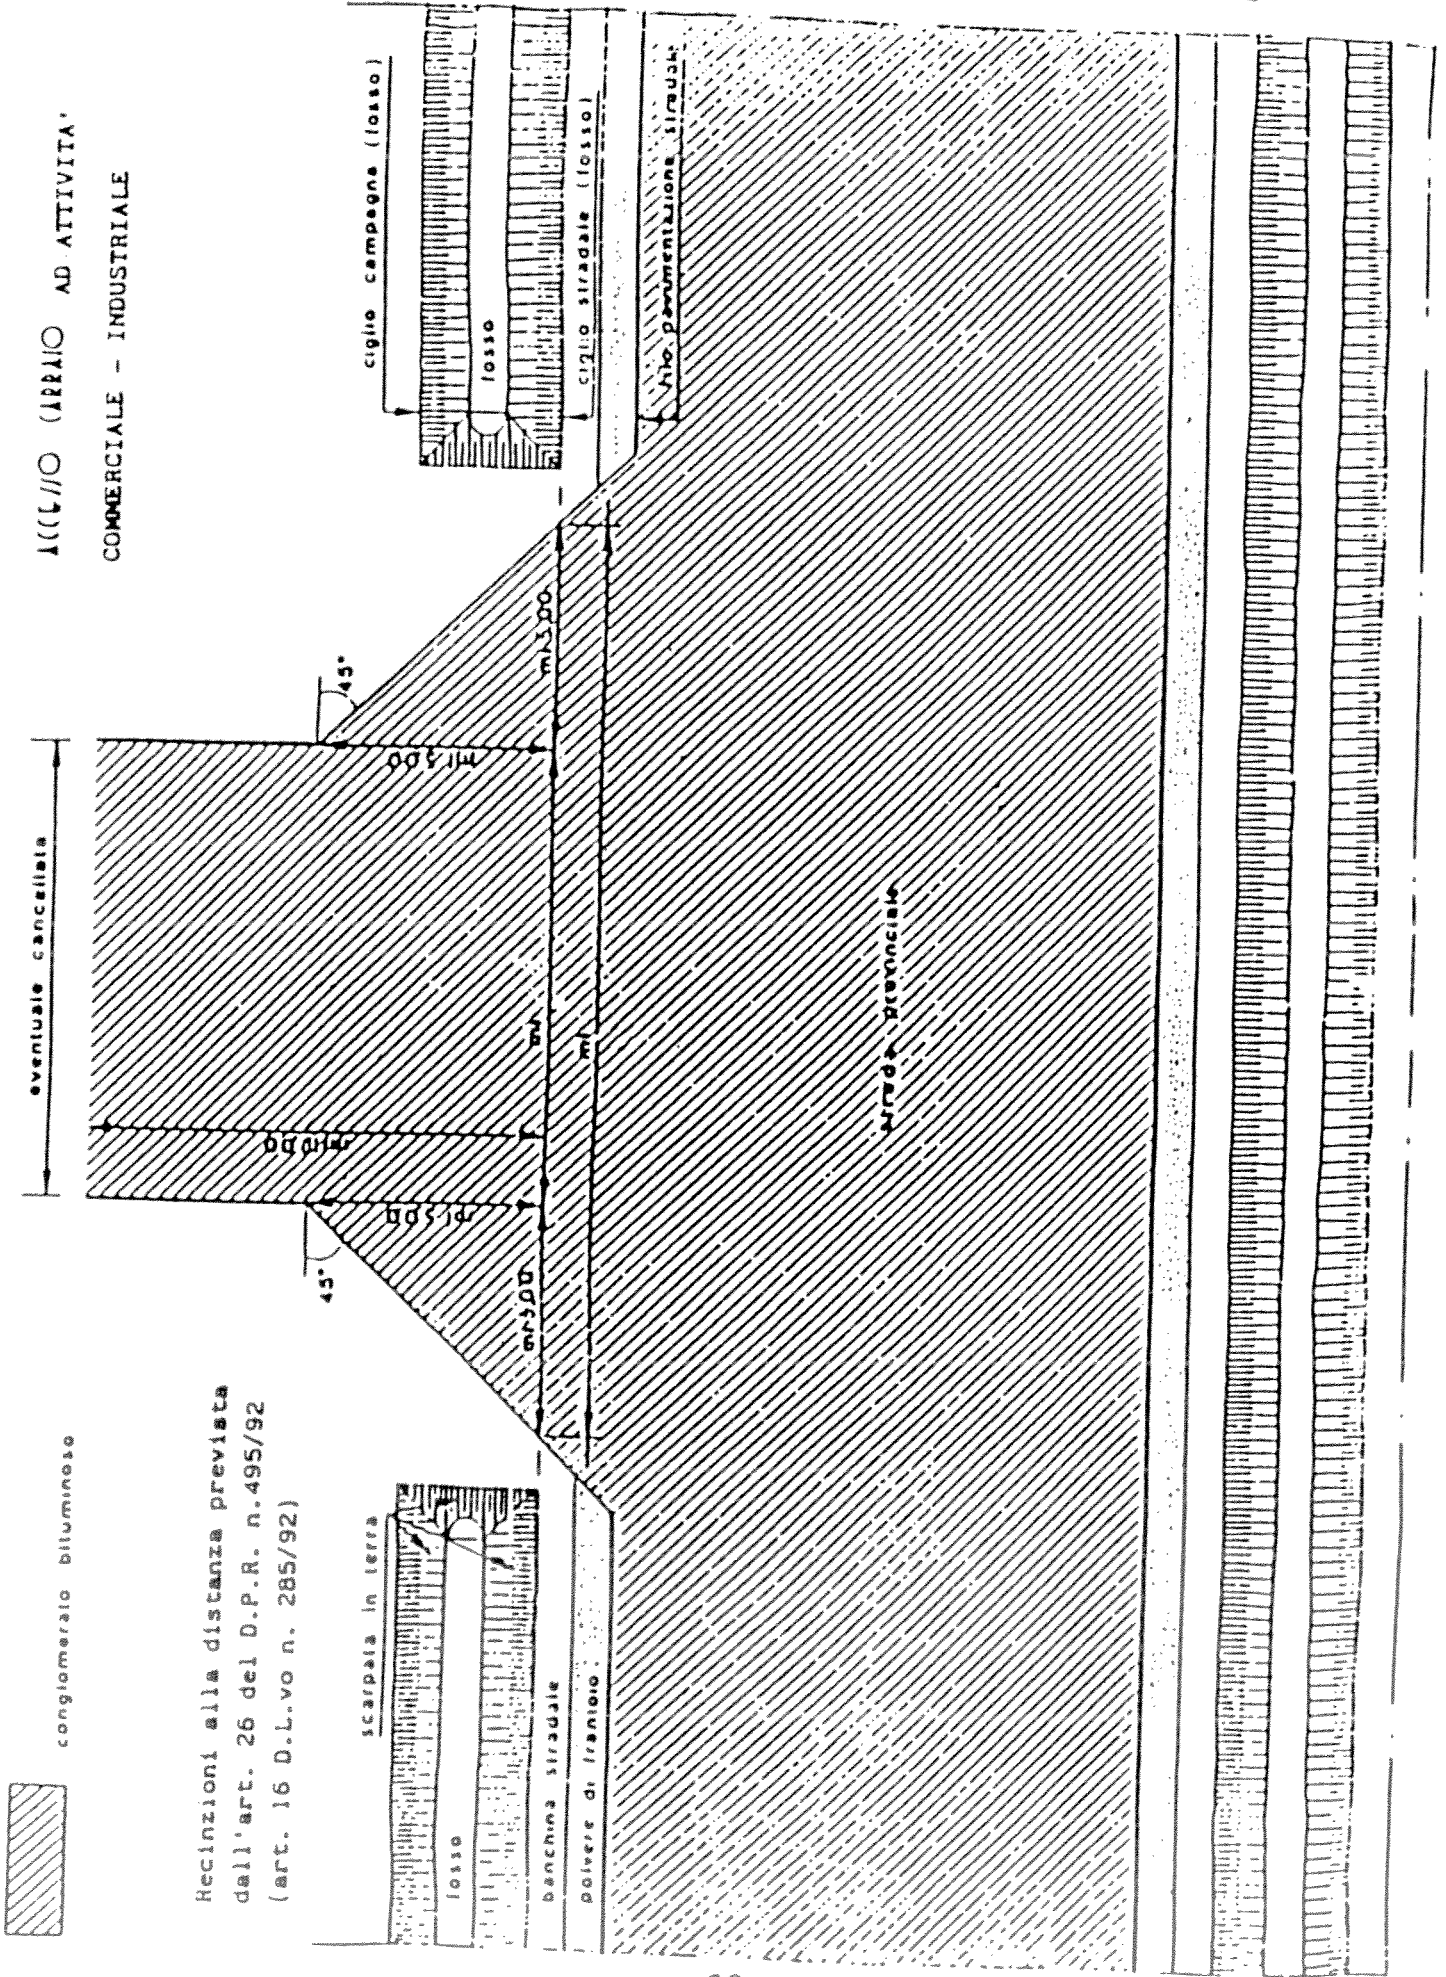

Recinzioni alla distanza prevista dall'art. 26 del D.P.R. n.495/92 (art. 16 D.L.vo n. 285/92)