


ACCESSO CARRAIO DA APRIRSI SU FOSSO A CIELO APERTO; PREVIO TOMBINAMENTO DELLO STESSO, O SU TOMBINAMENTO ESISTENTE FUORI DAL CENTRO ABITATO, MA ENTRO ZONA REGOLAMENTATA DA P.R.G.

S.P.

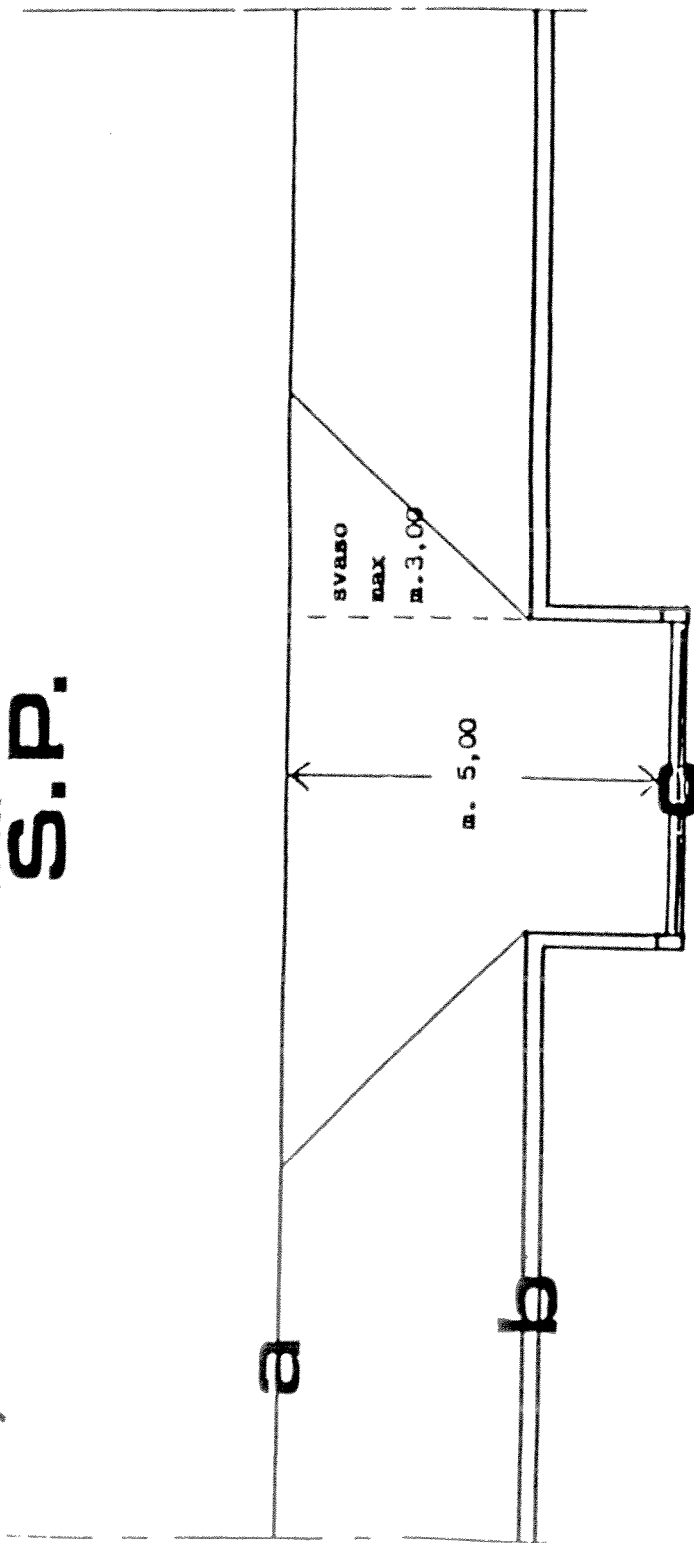

- a) filo della pavimentazione stradale
- b) recinzione da erigersi alla distanza prevista dall'art. 26 D.P.R.495/92 (art. 16 285/92)
- c) accesso carraio di larghezza, misurata nell'allineamento recinzione, non inferiore a m. 4,00 e non superiore a m. 6,00. Dette dimensioni dovranno essere omogeneamente mantenute sino alla cancellata che dovrà essere ubicata a non meno di m. 5,00 dal filo della pavimentazione stradale. Cancellata scorrevole o a ribaltina verso la proprietà privata.

Accesso a livelletta orizzontale sino alla recinzione. Nel caso la quota della proprietà sia di fatto o di progetto più alta di quella della S.P., in allineamento con la recinzione, si dovrà mettere in opera idonea griglia raccogli acque.

Accesso da pavimentare (svassi compresi) con conglomerato bituminoso non inferiore a quello della S.P., sino alla cancellata. Tipi di pavimentazione diversa sono ammessi solo nella fascia compresa fra la recinzione e la cancellata.