


ACCESSO CARRAIO A CIVILE ABITAZIONE  
O A FONDO RUSTICO

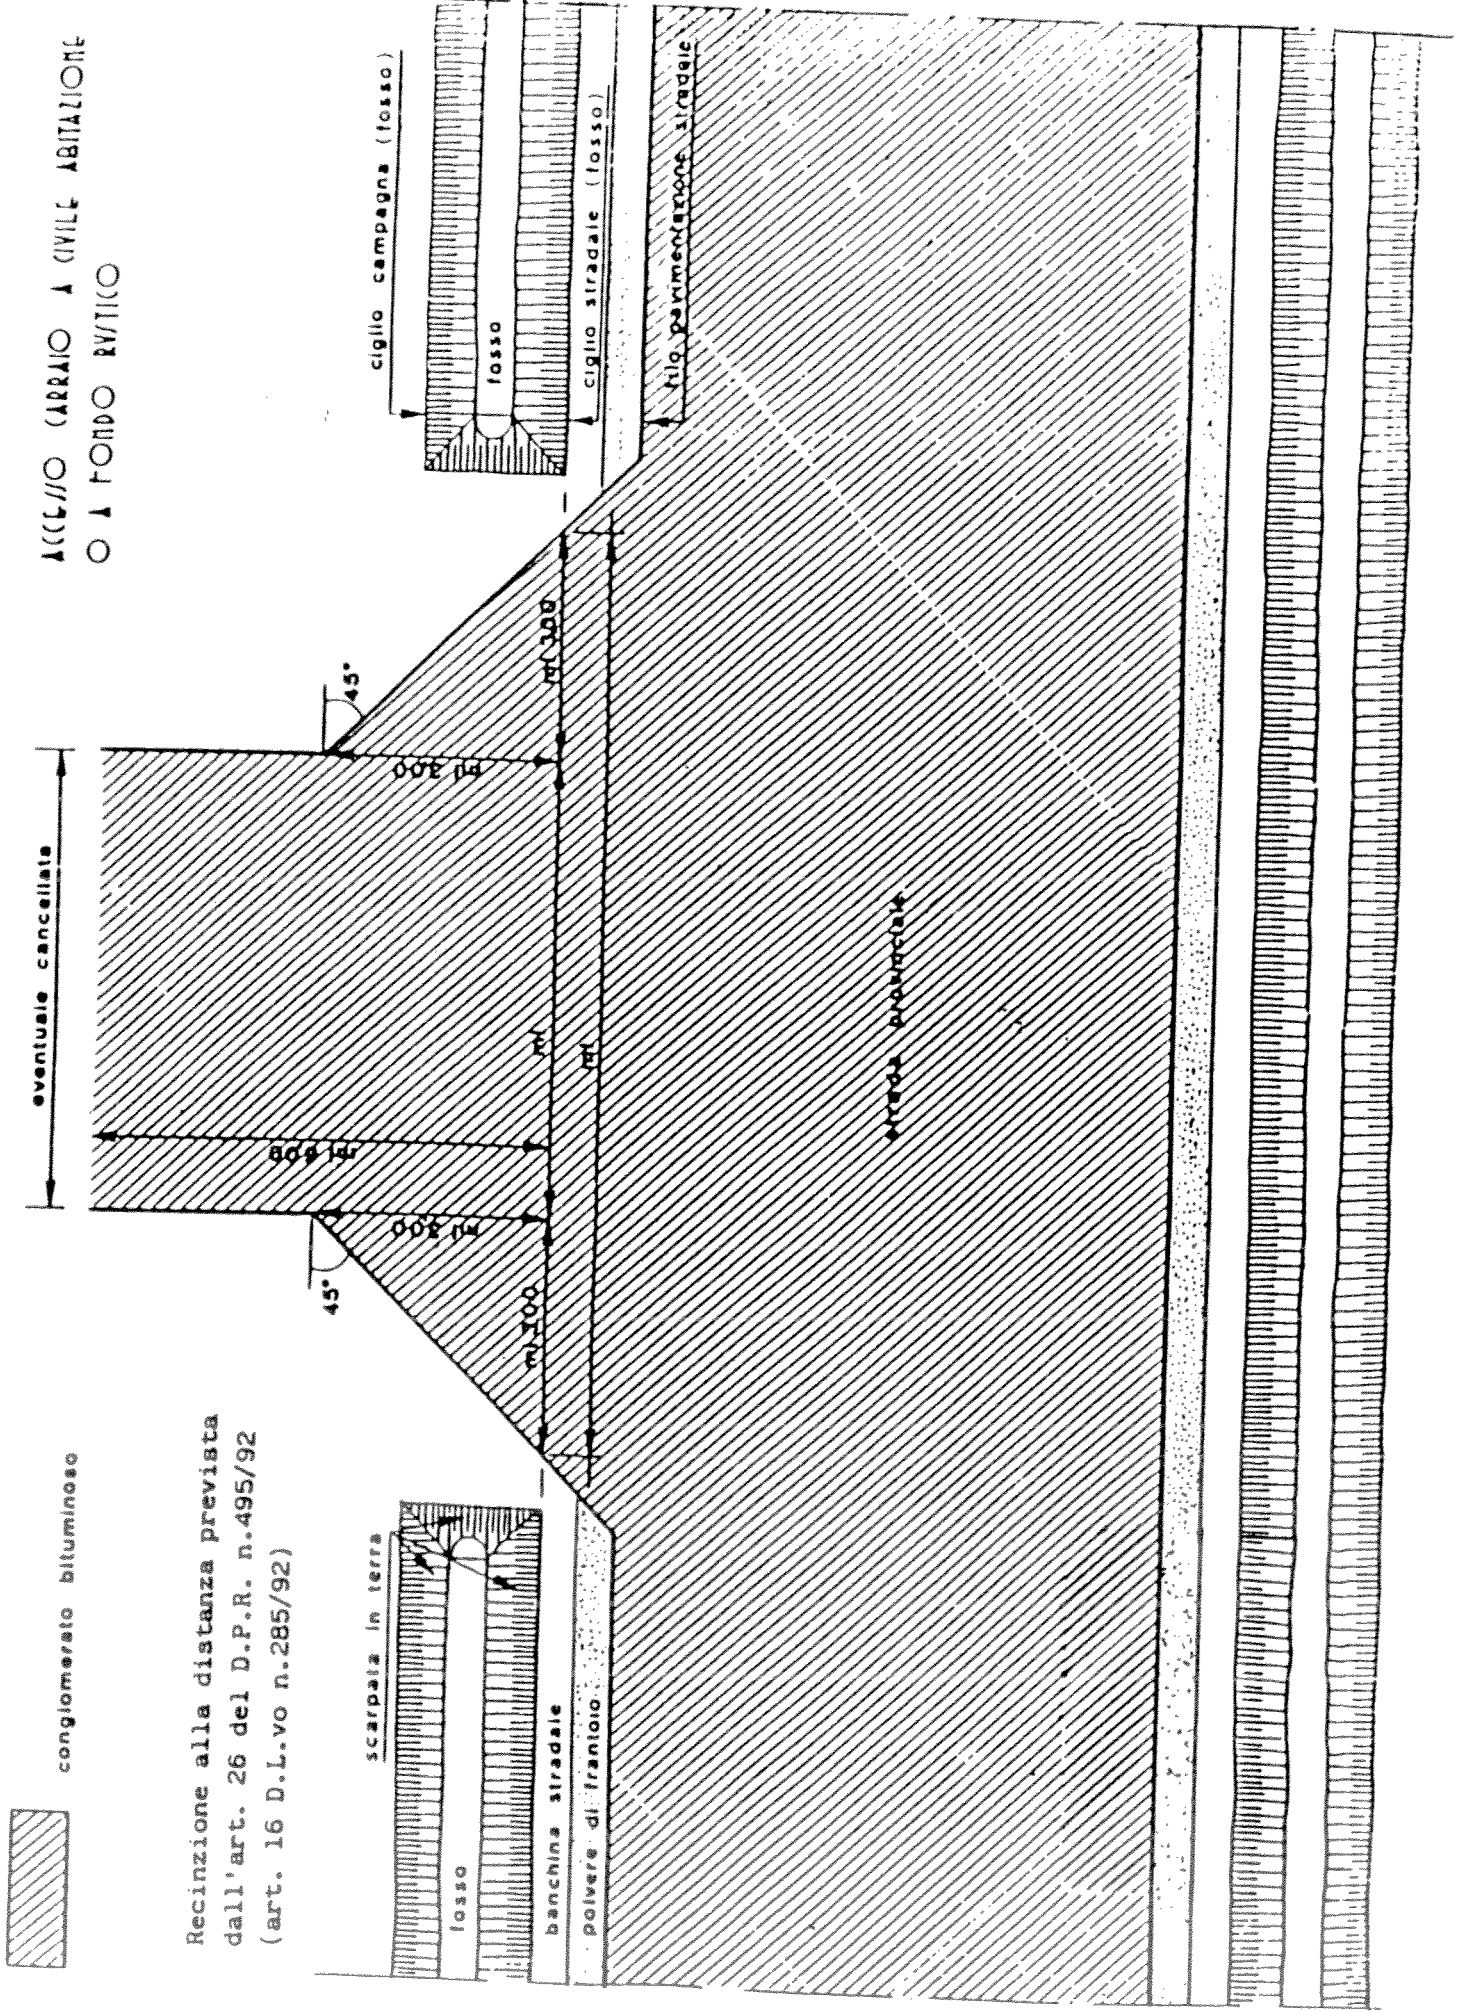

conglomerato bituminoso

Recinzione alla distanza prevista  
dall'art. 26 del D.P.R. n.495/92  
(art. 16 D.L.vo n.285/92)

scarpata in terra

fosso

banchina stradale

polvere di frantoio

strada provinciale

ciglio campagna (fosso)

fosso

ciglio stradale (fosso)

fido pavimentazione stradale

eventuale cancellata

45°

45°

m.300

m.300

m.300

m.300

m.

m.

m.300