

R	120,000
A	22,9644
T	21,881
Sv	43,287
Bs	1,9786

C1	X 1715105,213
	Y 4905613,472

R	120,000
A	32,4672
T	31,281
Sv	61,199
Bs	4,0100


C2	X 1715059,633
	Y 4905586,213

V2e	X 1715308,470
	Y 4905534,487

V3e	X 1715071,113
	Y 4905452,339

V1	X 1715238,949
	Y 4905642,848

**KEY-PLAN**

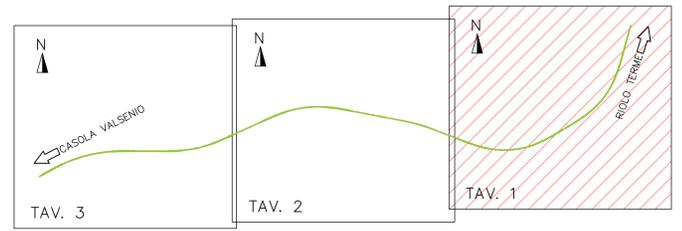

**PROVINCIA DI RAVENNA**

Presidente della Provincia  
Claudio Casadio

Assessore ai LL.PP. - Viabilità  
Secondo Valgimigli

**SETTORE LAVORI PUBBLICI**

UNITA' ORGANIZZATIVA PROGETTAZIONE STRADE

**RAZIONALIZZAZIONE E MESSA IN SICUREZZA CON ELIMINAZIONE PUNTI CRITICI LUNGO LA EX S.S. 306 CASOLANA 1° LOTTO 2° STRALCIO**

PROGETTO ESECUTIVO

Tavola/Elaborato  
VBD\_001

PLANIMETRIA CORPO STRADALE

Scala  
1:500

1/3

Data  
05 dicembre 2011

Dirigente del Settore Lavori Pubblici: .....  
 Responsabile Unico del Procedimento: .....  
 Progettista: **THESES ENGINEERING** Prof. Ing. Claudio Comastri .....

Studio Tecnico di Ingegneria  
40027 Sesto Marecchi (BO) - Via Castello n.7  
tel. +39.51.6750312 fax. +39.51.6750370  
E-mail: theses@studiothesis.it