


KEY-PLAN

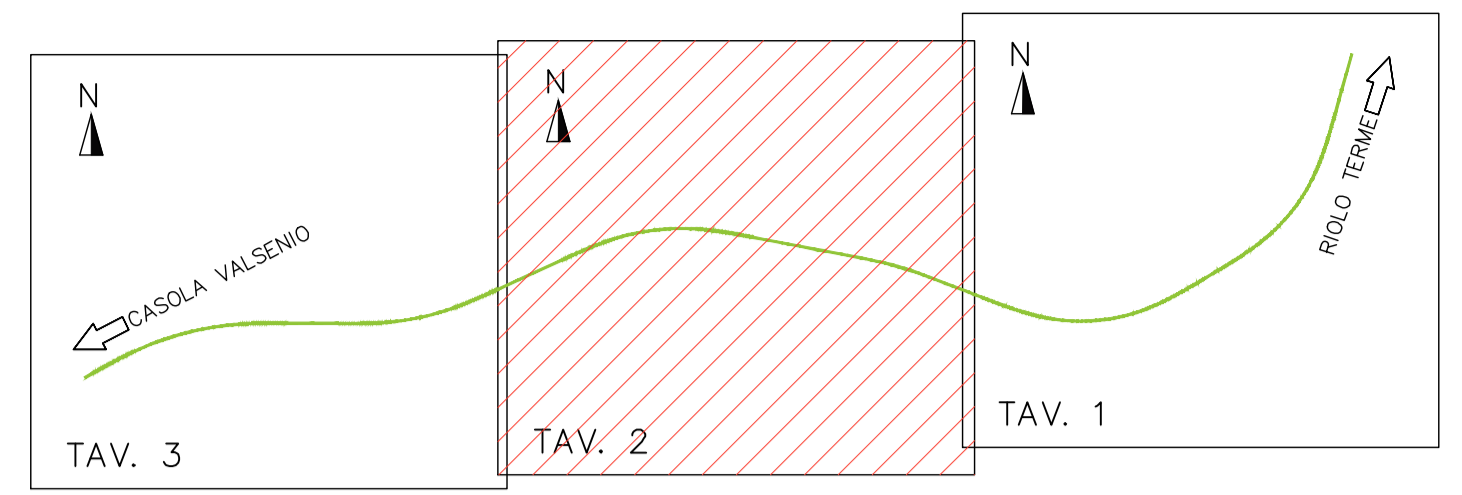

PROVINCIA DI RAVENNA

Presidente della Provincia Claudio Casadio	Assessore ai LL.PP. - Viabilità Secondo Valgimigli
---	---

SETTORE LAVORI PUBBLICI

UNITA' ORGANIZZATIVA PROGETTAZIONE STRADE

RAZIONALIZZAZIONE E MESSA IN SICUREZZA CON ELIMINAZIONE PUNTI CRITICI LUNGO LA EX S.S. 306 CASOLANA 1° LOTTO 2° STRALCIO

PROGETTO ESECUTIVO PLANIMETRIA CORPO STRADALE 2/3	Tavola/Elaborato VBD_002 Scala 1:500 Data 05 dicembre 2011
---	--

Dirigente del Settore Lavori Pubblici:	Dott. Ing. Valentino Natali
Responsabile Unico del Procedimento:	Dott. Ing. Valentino Natali
Progettista:	Prof. Ing. Claudio Comastri

THESEENGINEERING
 Studio Tecnico di Ingegneria
 46037 Sesto Marecchi (RO) - Via Costale n.7
 tel. +39.51.6750312 fax. +39.51.6750370
 E-mail: these@studiothesa.it

QUESTA TAVOLA E' DI PROPRIETA' ESCLUSIVA DELLA PROVINCIA DI RAVENNA ED E' POSTA SOTTO LA TUTELA DELLA LEGGE. E' PROIBITA LA RIPRODUZIONE ANCHE PARZIALE E LA CESSIONE A TERZI SENZA L'AUTORIZZAZIONE SCRITTA.